


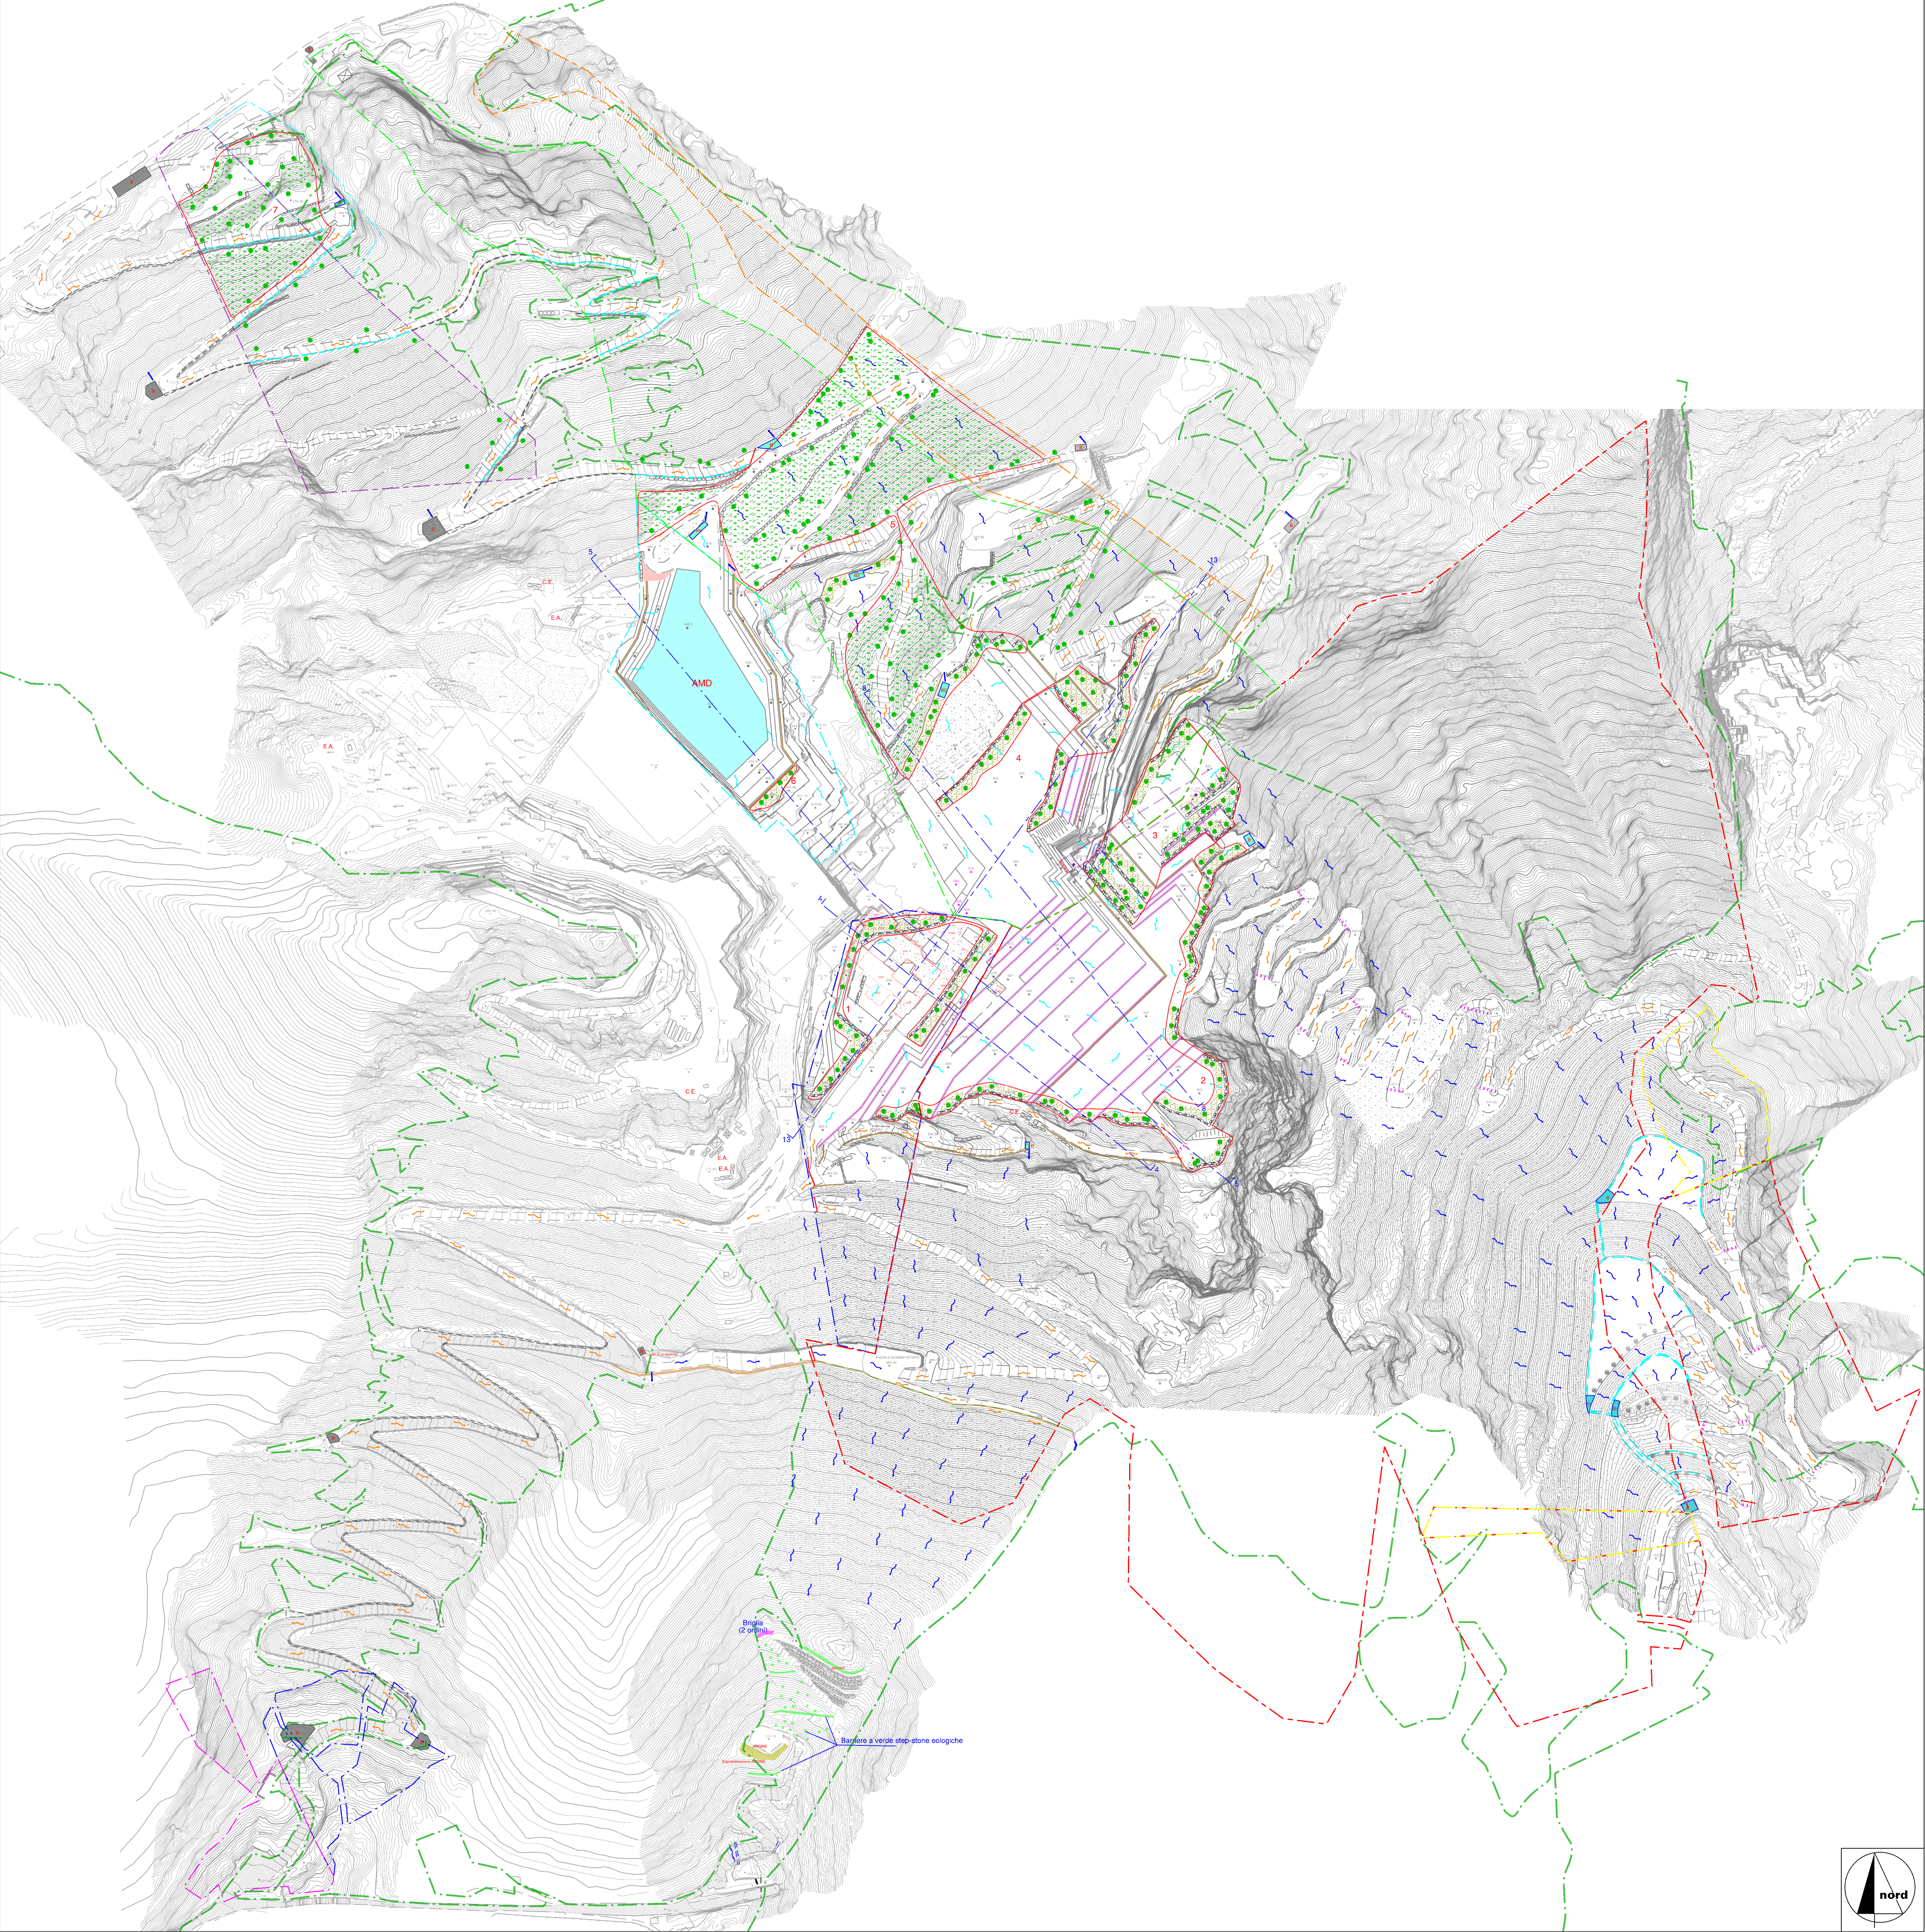

LEGENDA

Area in disponibilit  Bettogli Marmi S.r.l.
cava "Bettogli B" n. 68

Area in disponibilit  temporanea Bettogli Marmi S.r.l.
cava "Bettogli B" n. 68

Area in disponibilit  V.F. Marmi S.r.l.
cava "Bettogli A" n. 70

Area in disponibilit  V.F. Marmi S.r.l. al 50%
cava "Bettogli A" n. 70

Area in disponibilit  F.B. Cave S.r.l.
cava "Calocara B" n. 103

Area in disponibilit  F.B. Cave S.r.l. al 50%
cava "Calocara B" n. 103

Area in disponibilit  S.A.M. S.r.l.
cava "Calocara C" n. 105

Area in disponibilit  temporanea S.A.M. S.r.l.
cava "Calocara C" n. 105

Traccia di sezione

Quota media di riferimento bancata (tolleranza +/-1 m)

Quota scoperta sotterraneo

BANCATE DI COLTIVAZIONE (Tolleranza posizione +/- 2 m in relazione a multipli di taglio ed eventuali fratture incidenti la bancata residua che impongono l'attestazione della bancata sulle stesse)

Bancate da posizionarsi ove ricorra il caso con alzata su discontinuit  persistenti eventualmente con possibilit  di modificare forma dei gradoni

Profilo stato attuale sotterraneo cava "Calocara B" n. 103

Profilo stato attuale sotterraneo cava "Calocara C" n. 105

Profilo di progetto sotterraneo cave n. 68 - n. 105

Area scopertura substratto roccioso

Vincolo Legge 42/2004 Lettera G - I territori coperti da boschi e foreste

Strada asfaltata con cunetta

Direzione di deflusso acque superficiali piazzali di cava e aree gestione derivati

Area scopertura substratto roccioso

Bacino AMD

Bacino di calma a fondo cementato

Direzione deflusso acque superficiali esterne ad area di cava ed aree di lavorazione

Tubo di attraversamento

Cunetta/canaletta lungo ravano

Dossi di contenimento

Rilevato contenimento acque (esistente)

Cordolo perimetrale in blocchi

Area con affioramento roccioso / boscate / arbustive

Bacino calma e decantazione AMD, ad eventuale uso antincendio

Rete di protezione

Chiusura ingresso sotterraneo con blocchi ciclopici

COMUNE DI CARRARA

PROVINCIA DI MASSA CARRARA

PIANO DI COLTIVAZIONE

CAVA DENOMINATA "CALOCARA C" N. 105

COORDINATO CON PIANI DI COLTIVAZIONE CAVE DENOMINATE
"BETTOGLI B" N. 68 - "BETTOGLI A" N. 70 - "CALOCARA B" N. 103

Redatto ai sensi della L.R. 10/10 e della L.R. 35/15

ESERCENTE:

S.A.M. S.r.l.

TITOLO:

PLANIMETRIA IPOTESI DI
RIPRISTINO AMBIENTALE
(progetto fase finale)

B			
A			
REV.	DATA	DESCRIZIONE	DIS.
IL TECNICO:			

Dott. Ing. MASSIMO GARDENATO
ingegnere, pianificatore

INGEGNERE

SCALA:

1:2000

DATA:

GIUGNO 2025

TAV. N.

10A

REV.

0

FILE:

PlanAMD(tav. fin.)_VarCalocara_75

ROC

Rock engineering & environmental assessment

Via G. Pascoli, 44 55039 Carrara (AO) - Via di Turgiano, 26a 55039 Carrara (AO)
Tel. 0585 393077 fax 0585 842512 e-mail: studio@rocknet.net