


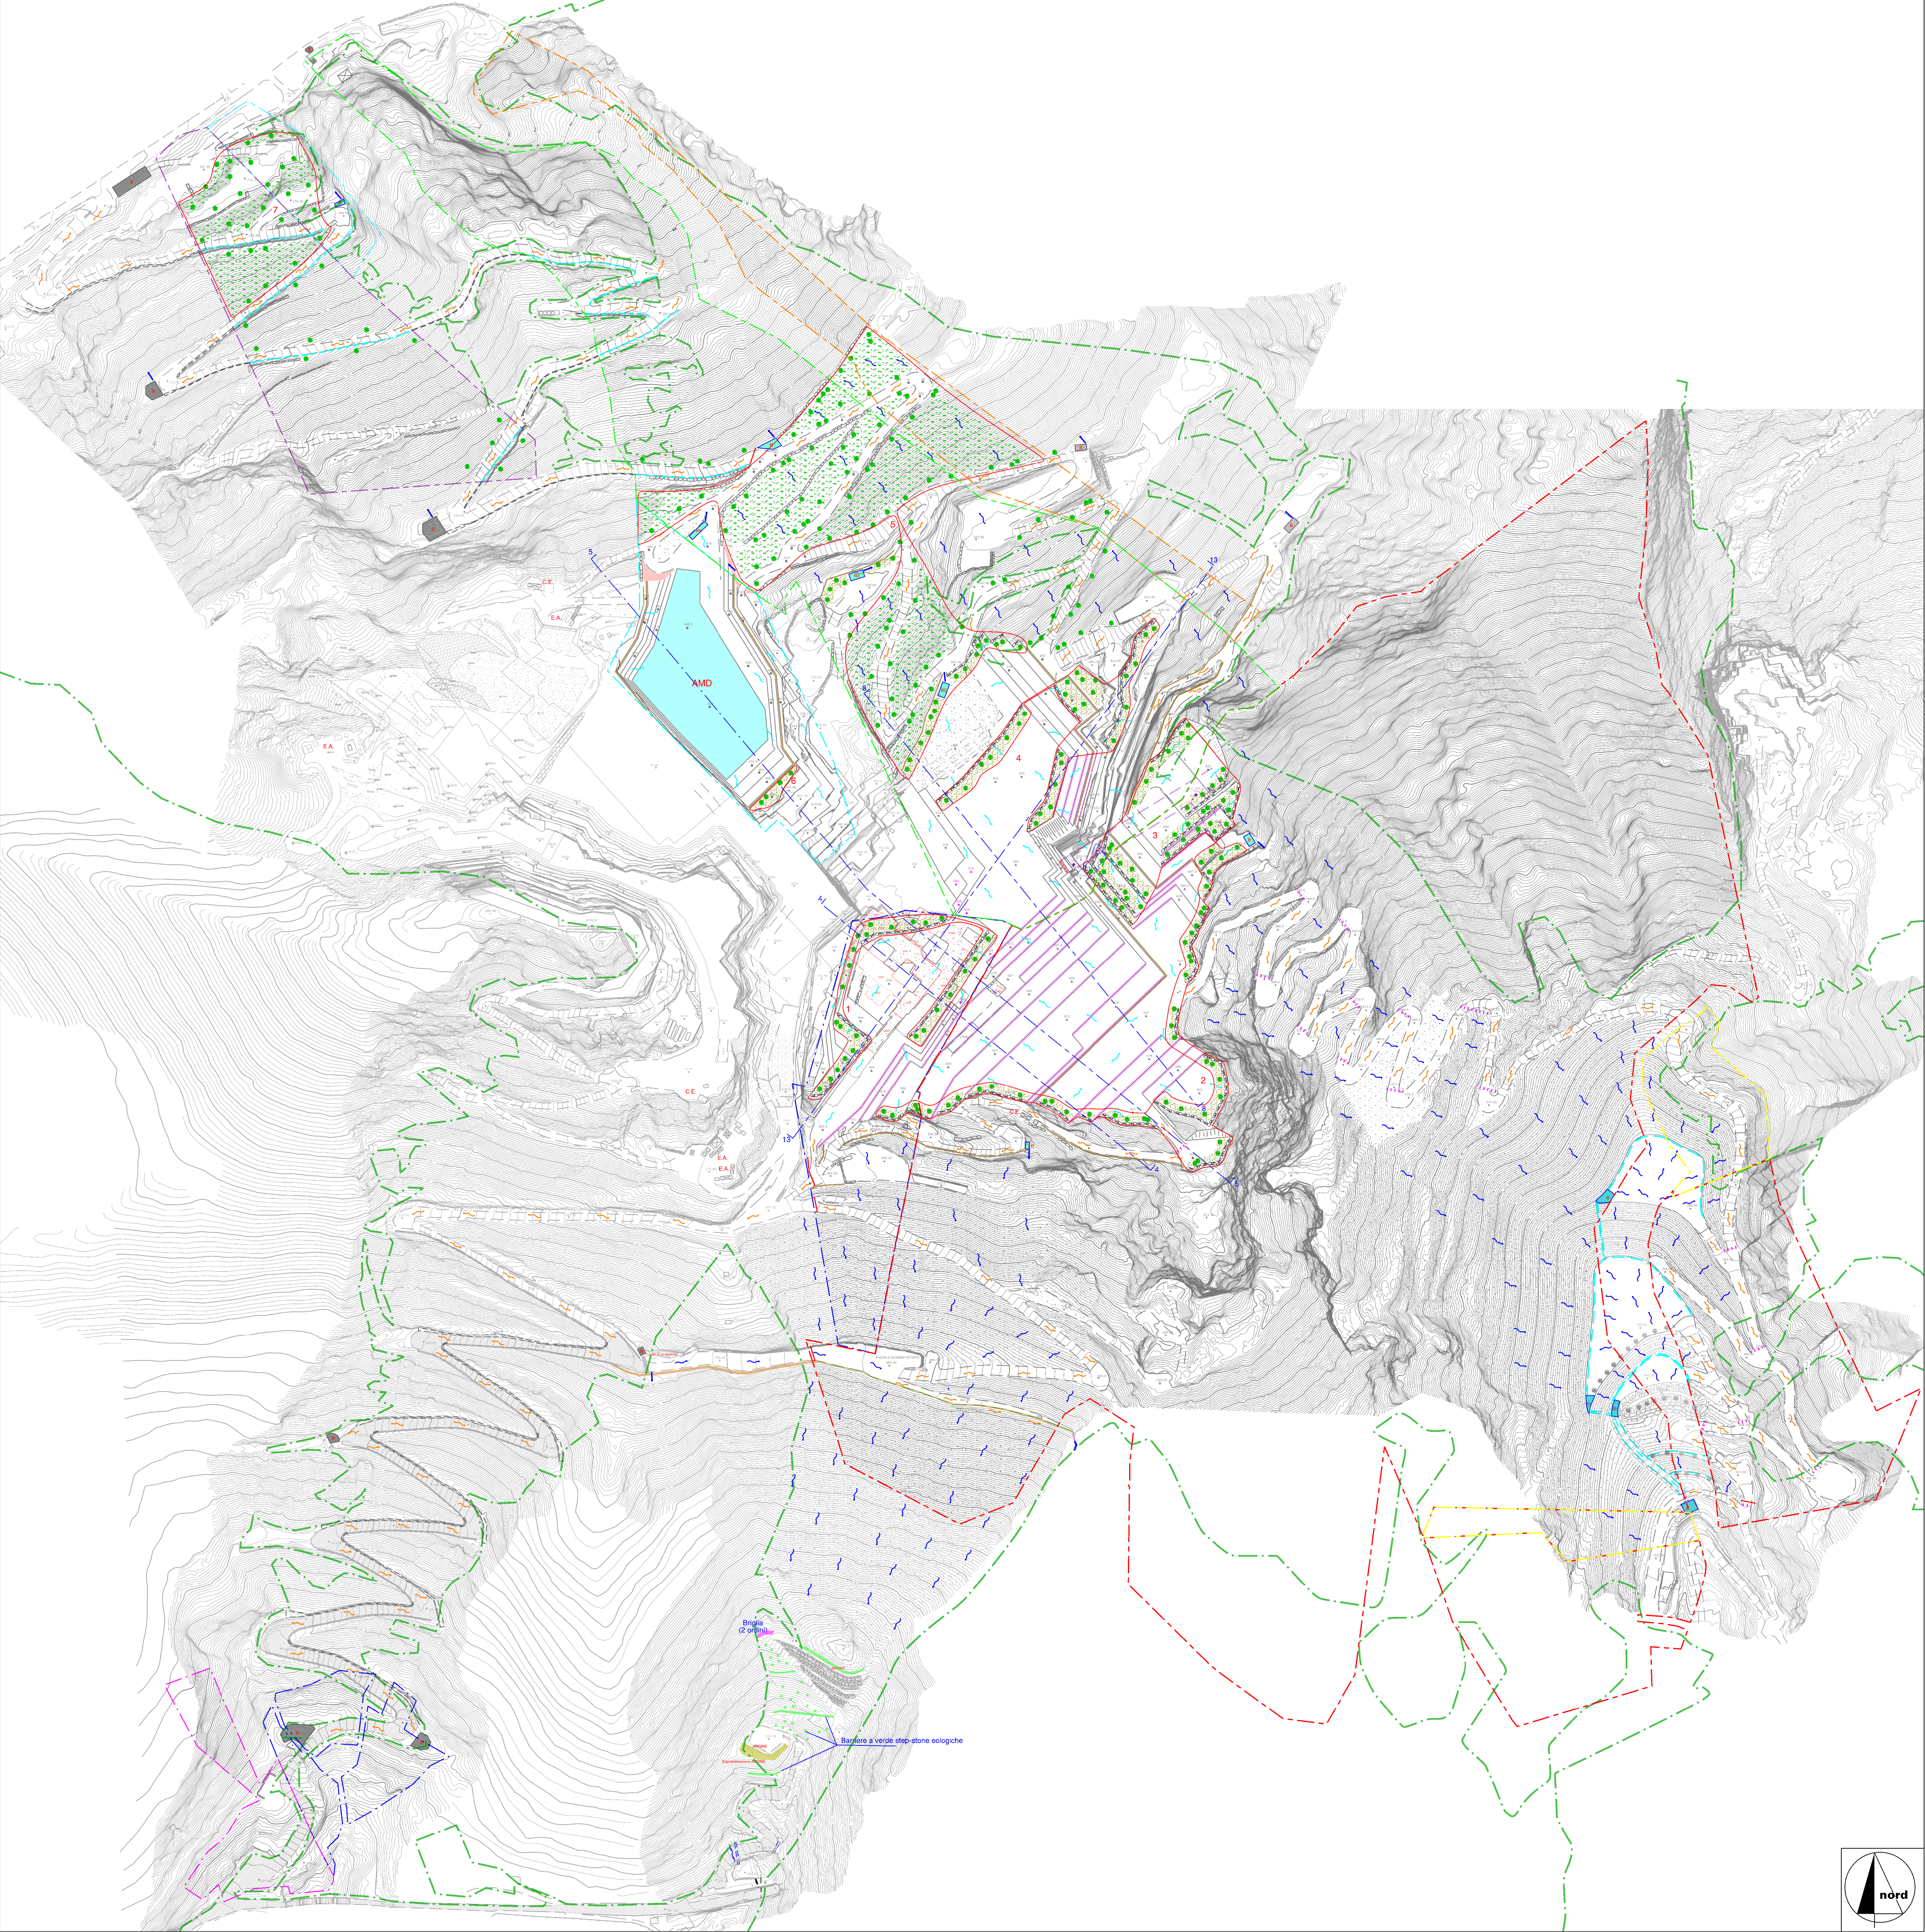

LEGENDA

Area in disponibilità Bettogli Marmi S.r.l.
cava "Bettogli B" n. 68

Area in disponibilità temporanea Bettogli Marmi S.r.l.
cava "Bettogli B" n. 68

Area in disponibilità V.F. Marmi S.r.l.
cava "Bettogli A" n. 70

Area in disponibilità V.F. Marmi S.r.l. al 50%
cava "Bettogli A" n. 70

Area in disponibilità F.B. Cave S.r.l.
cava "Calocara B" n. 103

Area in disponibilità F.B. Cave S.r.l. al 50%
cava "Calocara B" n. 103

Area in disponibilità S.A.M. S.r.l.
cava "Calocara C" n. 105

Area in disponibilità temporanea S.A.M. S.r.l.
cava "Calocara C" n. 105

Traccia di sezione

Quota media di riferimento bancata (tolleranza +/-1 m)

Quota scoperta sotterraneo

BANCATE DI COLTIVAZIONE (Tolleranza posizione +/- 2 m in relazione a multipli di taglio ed eventuali fratture incidenti la bancata residua che impongono l'attestazione della bancata sulle stesse)

Bancate da posizionarsi ove ricorra il caso con alzati su discontinuità persistenti eventualmente con possibilità di modificare forma dei gradoni

Profilo stato attuale sotterraneo cava "Calocara B" n. 103

Profilo stato attuale sotterraneo cava "Calocara C" n. 105

Profilo di progetto sotterraneo cave n. 68 - n. 105

Area scopertura substratto roccioso

Vincolo Legge 42/2004 Lettera G - I territori coperti da boschi e foreste

Strada asfaltata con cunetta

Direzione di deflusso acque superficiali piazzali di cava e aree gestione derivati

Area scopertura substratto roccioso

Bacino AMD

Bacino di calma a fondo cementato

Direzione deflusso acque superficiali esterne ad area di cava ed aree di lavorazione

Tubo di attraversamento

Cunetta/canaletta lungo ravanello

Dossi di contenimento

Rilevato contenimento acque (esistente)

Cordolo perimetrale in blocchi

Arece con affioramento roccioso / boscate / arbustive

Bacino calma e decantazione AMD, ad eventuale uso antincendio

Rete di protezione

Chiusura ingresso sotterraneo con blocchi ciclopici

COMUNE DI CARRARA

PROVINCIA DI MASSA CARRARA

PIANO DI COLTIVAZIONE

CAVA DENOMINATA "BETTOGLI B" N. 68

COORDINATO CON PIANI DI COLTIVAZIONE CAVE DENOMINATE
"BETTOGLI A" N. 70 - "CALOCARA B" N. 103 - "CALOCARA C" N. 105

Redatto ai sensi della L.R. 10/10 e della L.R. 35/15

ESERCENTE:

Bettogli Marmi S.r.l.

TITOLO:

PLANIMETRIA IPOTESI DI
RIPRISTINO AMBIENTALE
(progetto fase finale)

B				
A				
REV.	DATA	DESCRIZIONE	DIS.	
IL TECNICO:	INGEGNERE DELLI INGEGNERE Dott. Ing. MASSIMO GARDENATO ingegnere, pianificatore		SCALA: 1:2000 DATA: GIUGNO 2025	TAV. N. 10A REV. 0 FILE: PlanAMD(tav. fin.)_VarCalocara_75

ROC

Rock engineering & environmental assessment

Via G. Pascoli, 44 54039 Carrara (AO) - Via di Turgiano, 24a 54031 Carrara (AO)

Tel. 0585 393077 Fax 0585 842512 e-mail: studio@rocknet.net