

COMUNE DI CARRARA
PROVINCIA DI MASSA CARRARA



P D A R O 4 0 0

CODICE ELABORATO

PROGETTO DEFINITIVO

CAPOGRUPPO

DOTT. ING. GIUSEPPE CERVAROLO



MANDANTI

ING. ANNA MARIA MIRACCO



ING. CARMELO FRANCESCO OLIVA



SCUOLA SECONDARIA DI PRIMO GRADO
"M. BUONARROTI"

REALIZZAZIONE DI UNA NUOVA SCUOLA PREVIA
DEMOLIZIONE DEL FABBRICATO ESISTENTE.
CUP: F86F22000160001

PIANTA PIANO SEMINTERRATO - TERRA E RIALZATO - QUOTE

SCALA 1:100



COMMITTENTE

R.U.P.

FINANZIAMENTO

COMUNE DI CARRARA
SETTORE OPERE PUBBLICHE/PATRIMONIO
U.O. EDILIZIA PUBBLICA

GEOM. RICCARDO GASPAROTTI

PIAZZA 2 GIUGNO 1
54033 CARRARA (MS)
TEL. 0585 641287 - FAX 0585 777732

Finanziato dall'Unione europea

PIANO NAZIONALE DI RIPRESA E RESILIENZA (PNRR)


MISSIONE 5 - COMPONENTE 2

INVESTIMENTO / SUBINVESTIMENTO 2.1

M5C2 - INFRASTRUTTURE SOCIALI - FAMIGLIE, COMUNITA' E TERZO SETTORE

REV.	DATA	DESCRIZIONE REVISIONE	ESEGUITO	CONTROLLATO	APPROVATO
A	FEBBRAIO 2023	EMISSIONE PROGETTO DEFINITIVO	ING. A.M. MIRACCO	ING. G. CERVAROLO	ING. G. CERVAROLO
B	MAGGIO 2023	REVISIONE N. 01 - PROGETTO DEFINITIVO	ING. A.M. MIRACCO	ING. G. CERVAROLO	ING. G. CERVAROLO
C					

KEY PLAN - LOTTO DI INTERVENTO - SCALA 1:1000

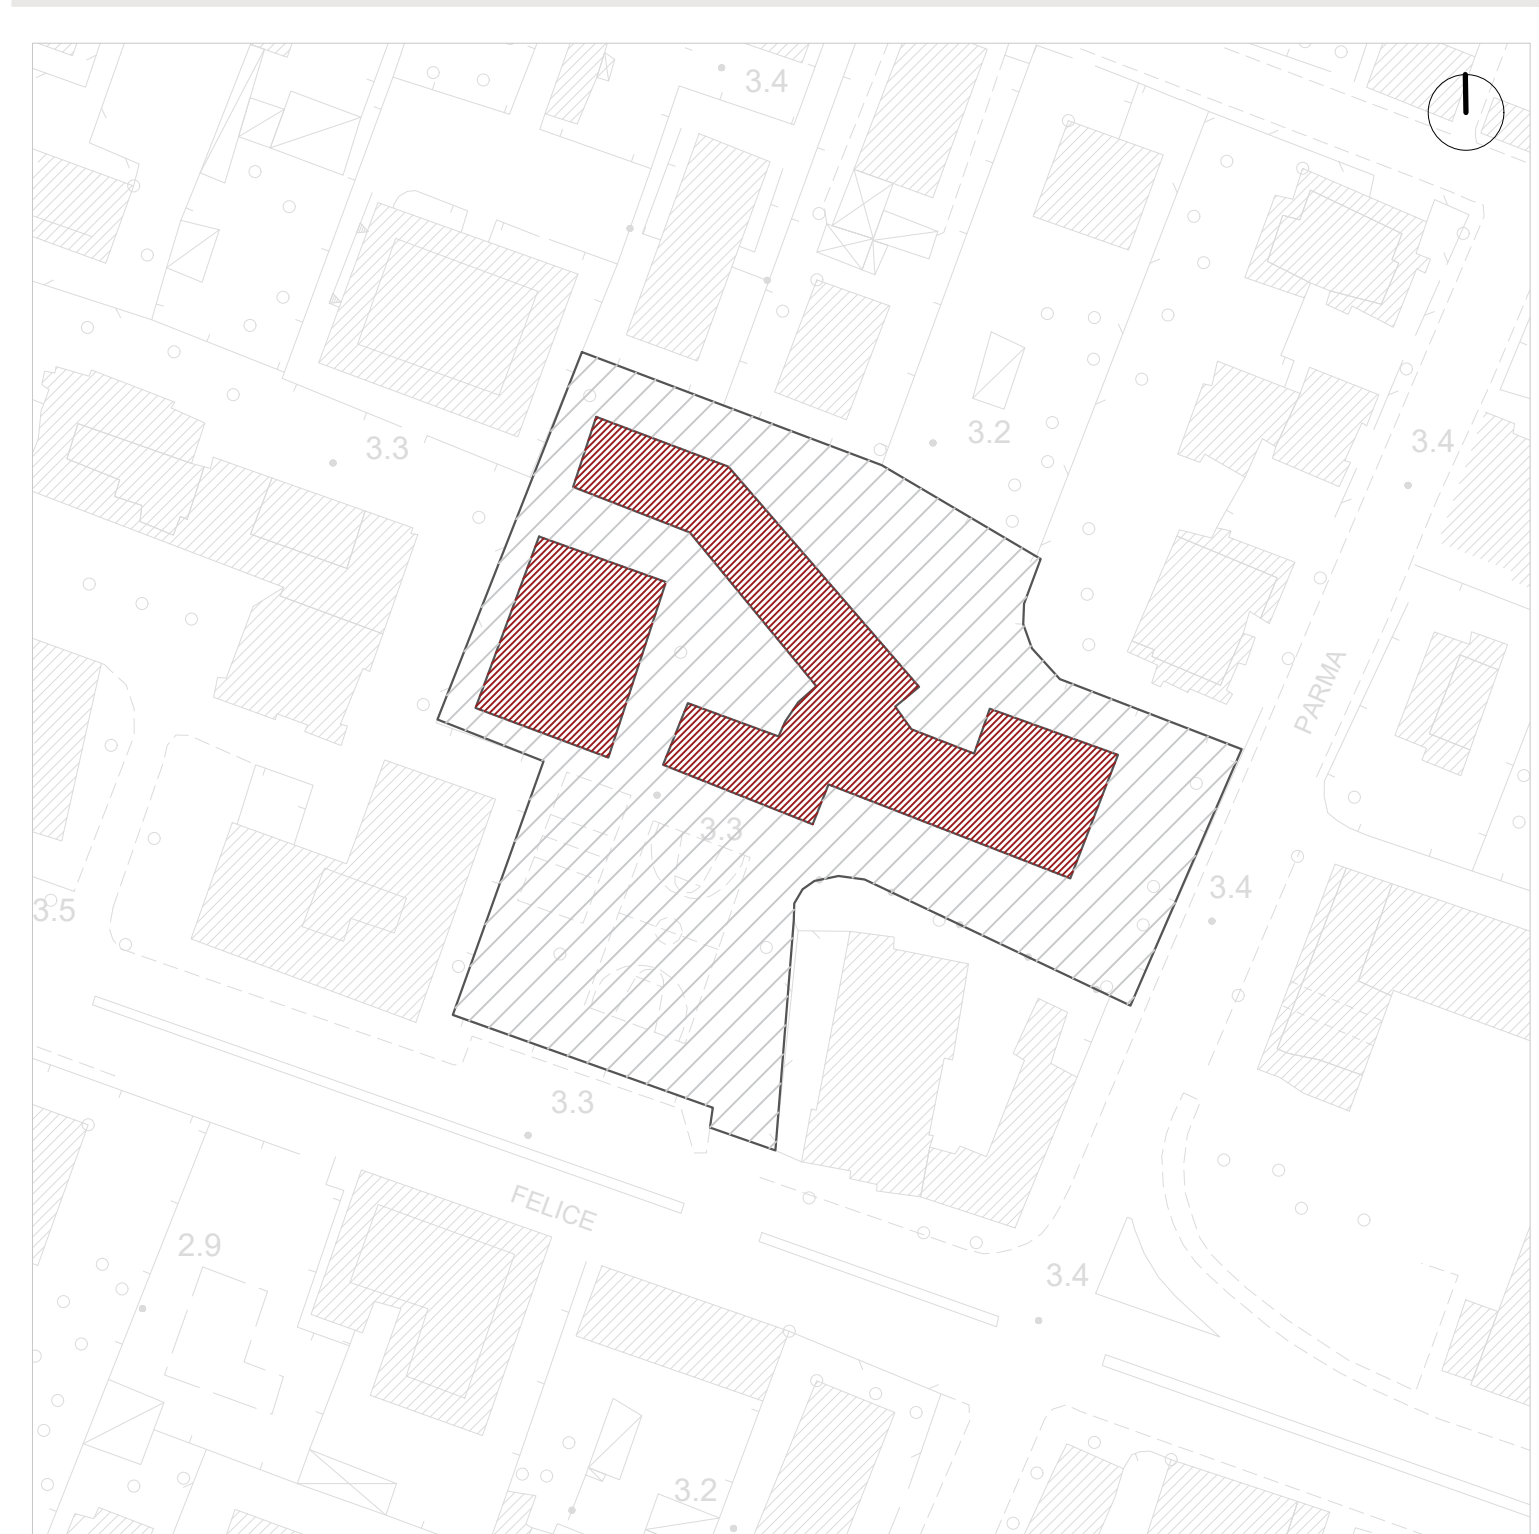

PIANTA PIANO SEMINTERRATO - PIANO TERRA E RIALZATO - STATO ATTUALE

VOLUME PIANO TERRA - BLOCCO A
A = 240,63 mq
H = 3,60 m



VOLUME CENTRALE TERMICA 1
A = 12,90 mq
H = 3,30 m

CENTRALE TERMICA
8,94 mq
H= 3 m


VOLUME CENTRALE TERMICA 2
A = 24,08 mq
H = 3,30 m

VOLUME CONNESSIONE
A = 14,77 mq
H = 3,40 m

VOLUME PALESTRA
A = 449,47 mq
H = 5,80 m

PIANTA PIANO SEMINTERRATO - STATO ATTUALE

VOLUME PIANO SEMINTERRATO
A = 158,08 mq
H = 2,75 m

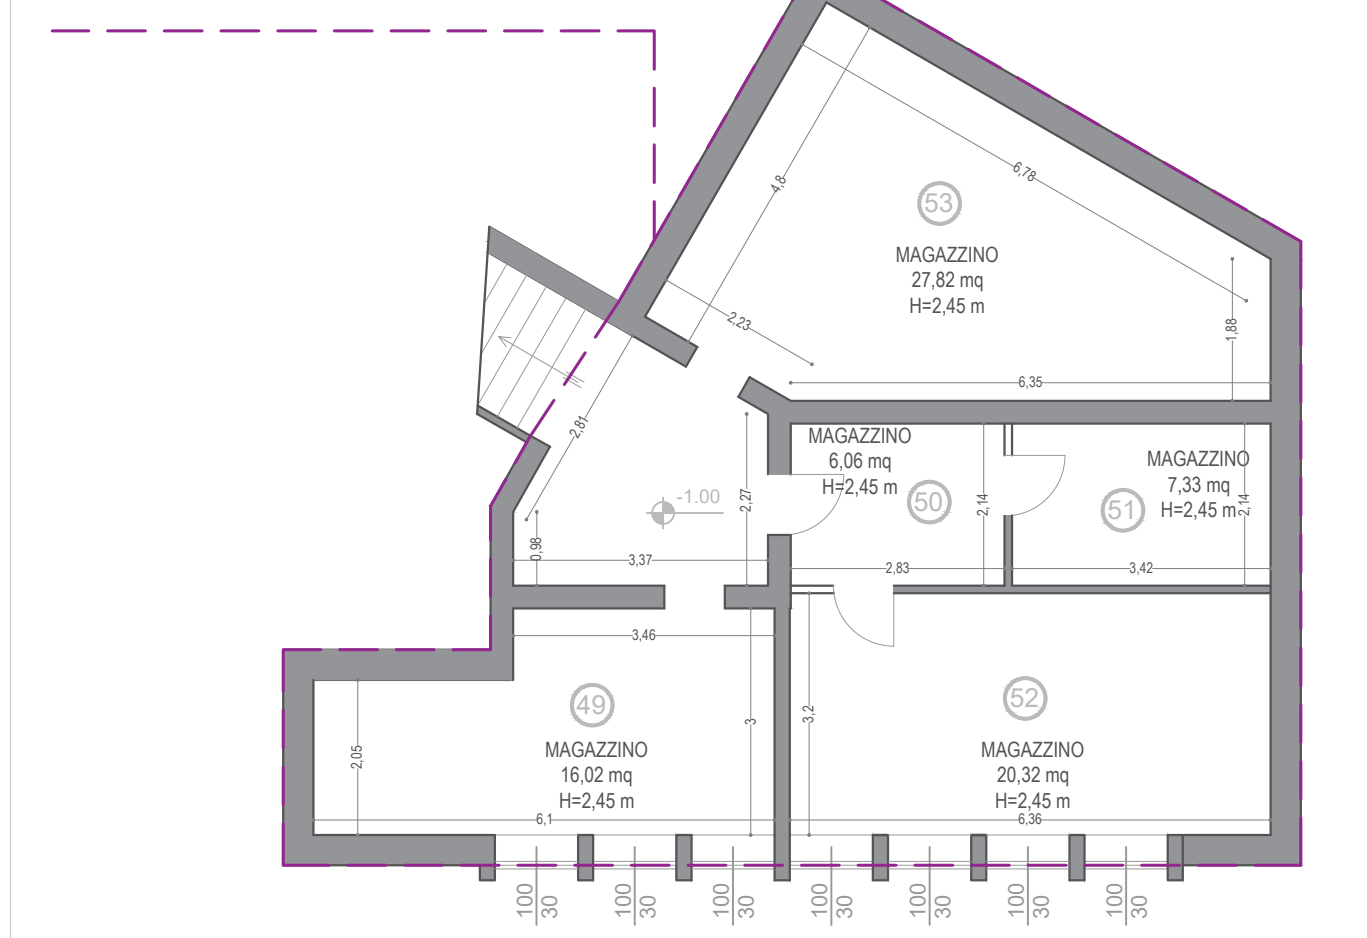

SCALA 1:100

SCALA 1:100