

COMUNE DI CARRARA
PROVINCIA DI MASSA CARRARA



P D A R O 5 0 0

CODICE ELABORATO

PROGETTO DEFINITIVO

CAPOGRUPPO

DOTT. ING. GIUSEPPE CERVAROLO



MANDANTI

ING. ANNA MARIA MIRACCO



ING. CARMELO FRANCESCO OLIVA



SCUOLA SECONDARIA DI PRIMO GRADO
"M. BUONARROTI"

REALIZZAZIONE DI UNA NUOVA SCUOLA PREVIA
DEMOLIZIONE DEL FABBRICATO ESISTENTE.
CUP: FB6F22000160001

PIANTA PIANO PRIMO E PRIMO RIALZATO - PIANO SECONDO

SCALA 1:100




COMUNE DI CARRARA
SETTORE OPERE PUBBLICHE/PATRIMONIO
U.O. EDILIZIA PUBBLICA

Finanziato dall'Unione europea


PIANO NAZIONALE DI RIPRESA E RESILIENZA (PNRR)
MISSIONE 5 - COMPONENTE 2
INVESTIMENTO / SUBINVESTIMENTO 2.1
M5C2 - INFRASTRUTTURE SOCIALI FAMILIE, COMUNITA' E TERZO SETTORE

REV.	DATA	DESCRIZIONE REVISIONE	ESEGUITO	CONTROLLATO	APPROVATO
A	FEBBRAIO 2023	EMMISSIONE PROGETTO DEFINITIVO	ING. A.M. MIRACCO	ING. G. CERVAROLO	ING. G. CERVAROLO
B	MAGGIO 2023	REVISIONE N. 01 - PROGETTO DEFINITIVO	ING. A.M. MIRACCO	ING. G. CERVAROLO	ING. G. CERVAROLO
C					


KEY PLAN - LOTTO DI INTERVENTO - SCALA 1:1000

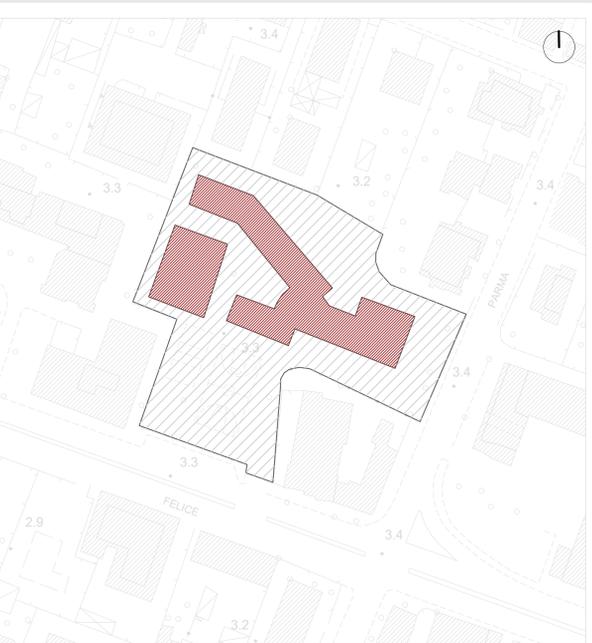

VOLUME PIANO SECONDO
A = 61,30 mq
H = 3,50 m

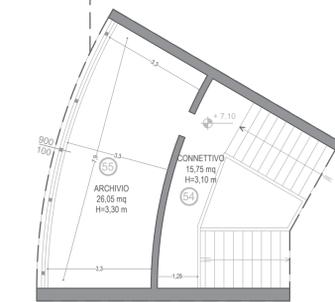

SCALA 1:100

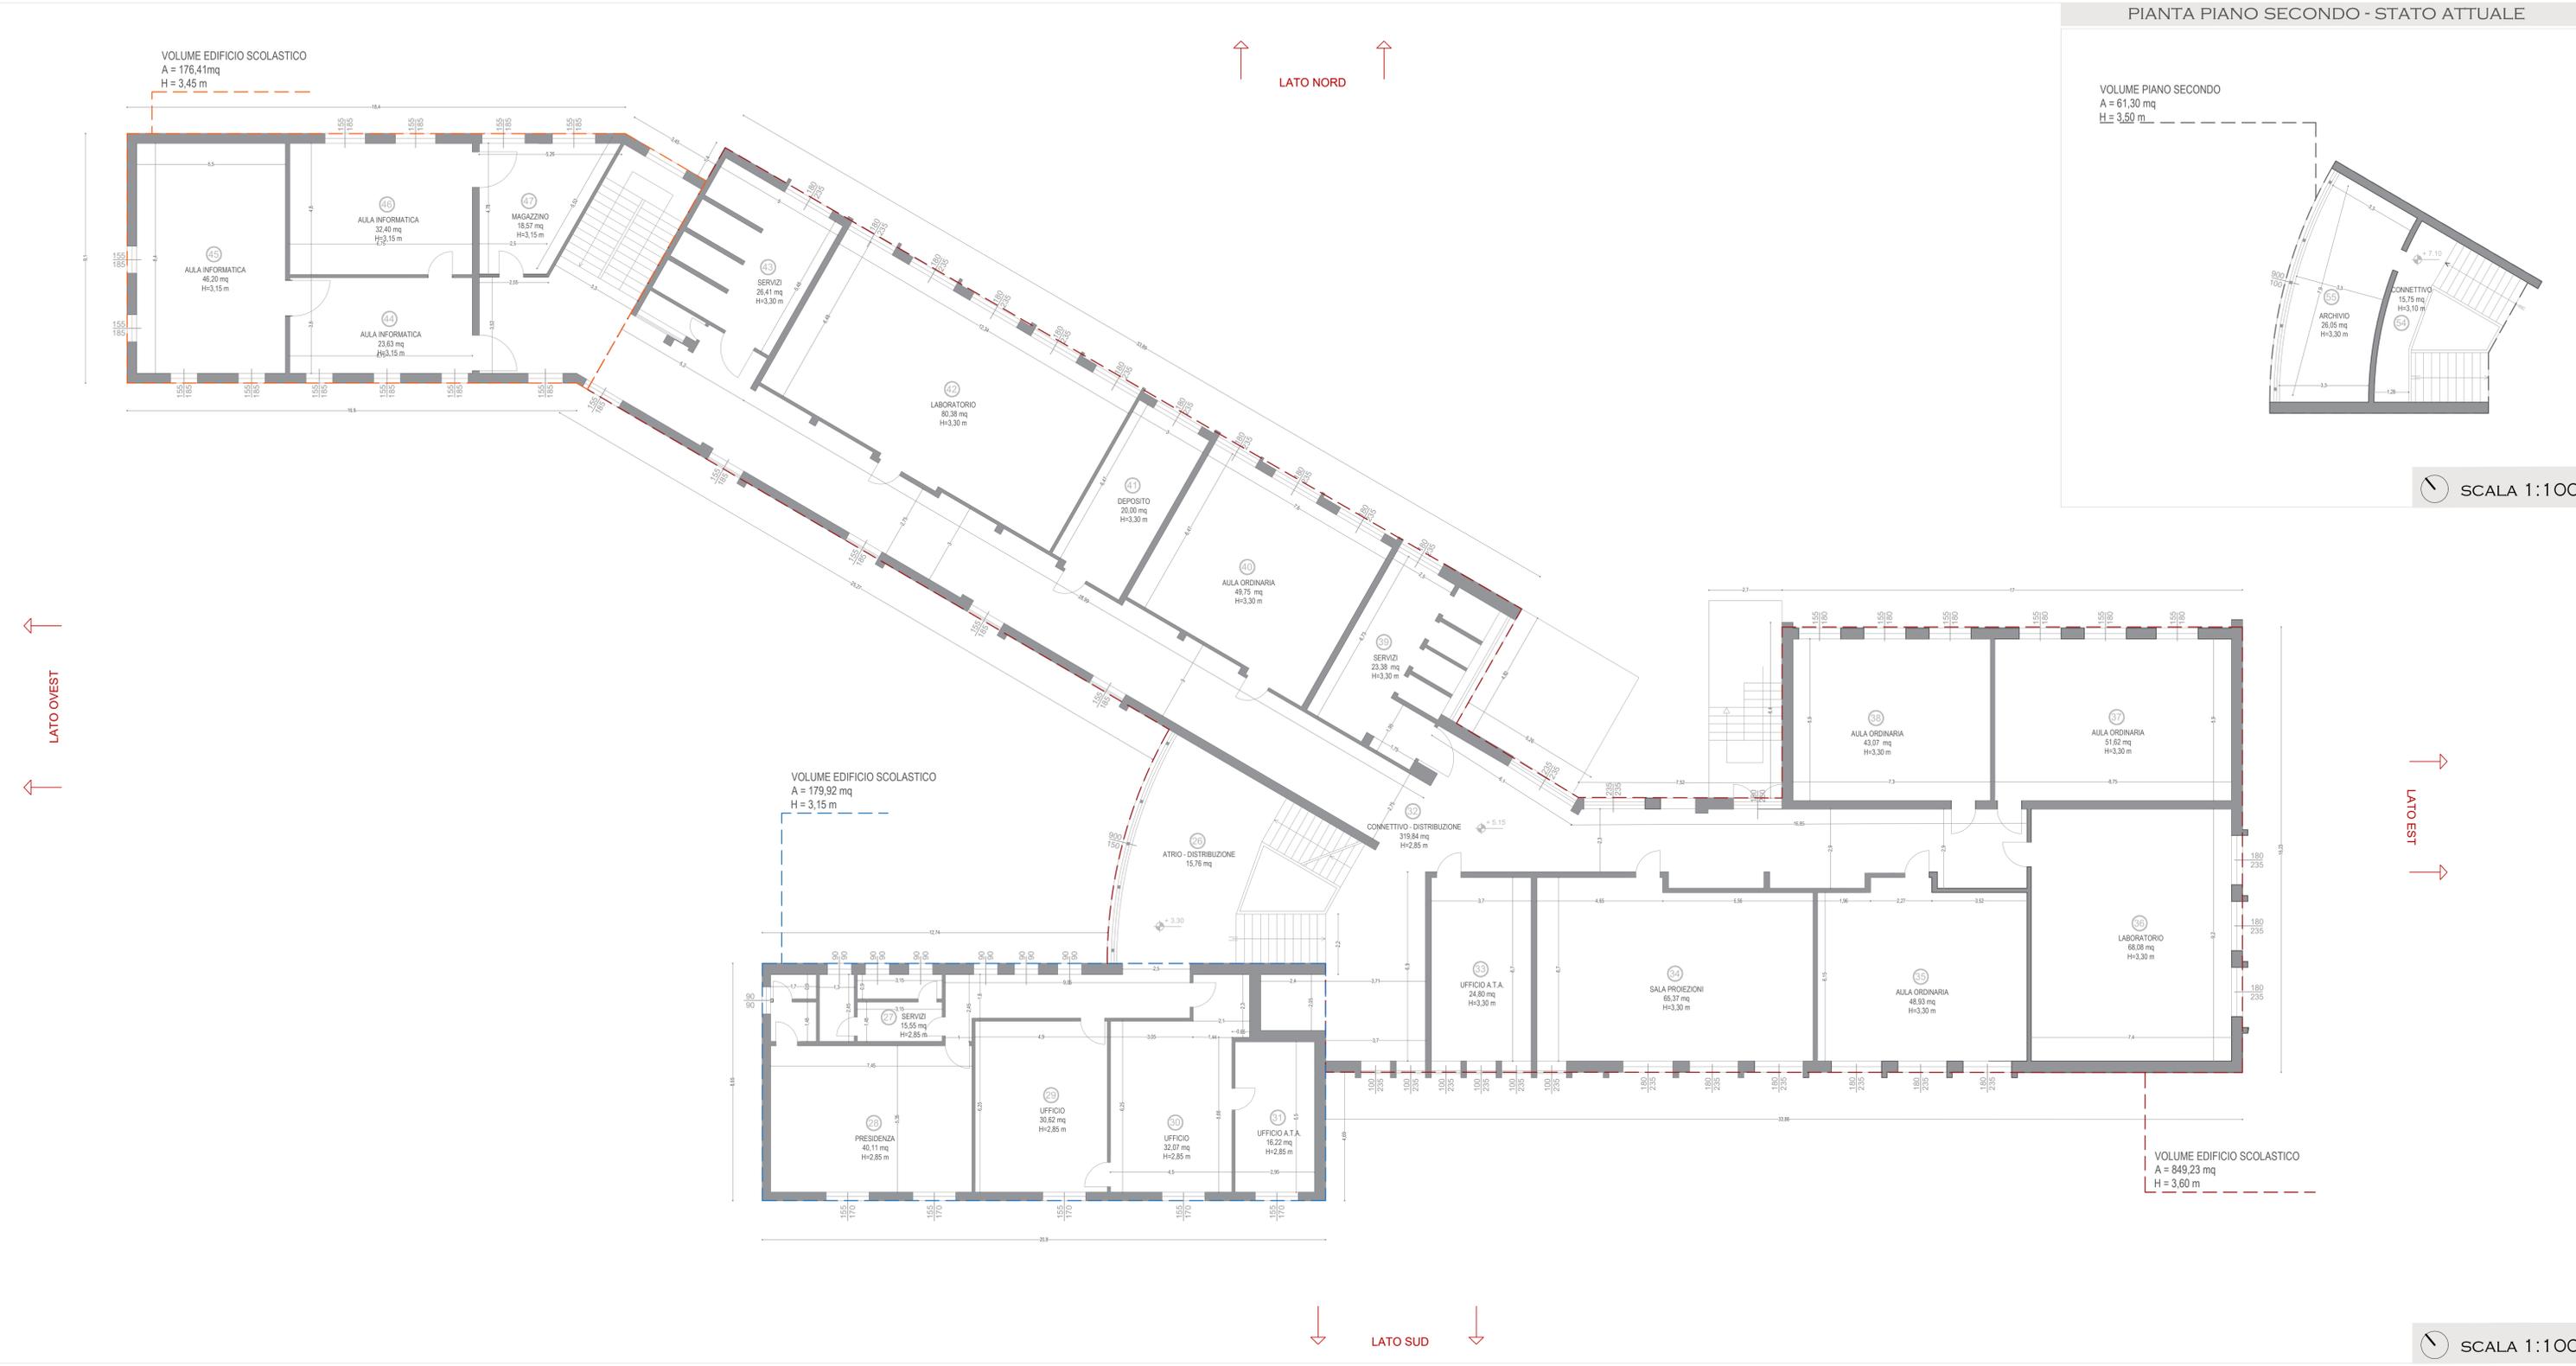

LATO OVEST

LATO EST

LATO SUD

SCALA 1:100