

COMUNE DI CARRARA
PROVINCIA DI MASSA CARRARA



P D I A O 7 0 1

CODICE ELABORATO

PROGETTO DEFINITIVO

SCUOLA SECONDARIA DI PRIMO GRADO
"M. BUONARROTI"

REALIZZAZIONE DI UNA NUOVA SCUOLA PREVIA
DEMOLIZIONE DEL FABBRICATO ESISTENTE.
CUP: F86F22000160001

PREVENZIONE INCENDI - COMPARTIMENTAZIONI

SCALA 1:200



MANDANTI

ING. ANNA MARIA MIRACCO



ING. CARMELO FRANCESCO OLIVA



COMITENTE
COMUNE DI CARRARA
SETTORE OPERE PUBBLICHE/PATRIMONIO
U.O. EDILIZIA PUBBLICA

R.U.P.
GEOM. RICCARDO GASPAROTTI

PIAZZA 2 GIUGNO 1
54033 CARRARA (MS)
TEL. 0585 641287 - FAX 0585 777732

Finanziato
dall'Unione europea
PIANO NAZIONALE DI RIPRESA E RESILIENZA
(PNRR)
MISSIONE 5 - COMPONENTE 2
INVESTIMENTO / SUBINVESTIMENTO 2.1
MSC2 - INFRASTRUTTURE SOCIALI - FAMIGLIE,
COMUNITÀ E TERZO SETTORE


REV.	DATA	DESCRIZIONE REVISIONE	ESEGUITO	CONTROLLATO	APPROVATO
A	MARZO 2023	EMISSIONE PROGETTO DEFINITIVO	ING. C.F. OLIVA	ING. G. CERVAREOLO	ING. G. CERVAREOLO
B					
C					

LEGENDA COMPARTIMENTO ANTINCENDIO

- Compartimento 1 - REI/EI 30
- Compartimento 2 - REI/EI 30
- Compartimento 3 - REI/EI 30
- Compartimento 4 - REI/EI 30

PREVENZIONE INCENDI - COMPARTIMENTAZIONI

PIANO TERRA

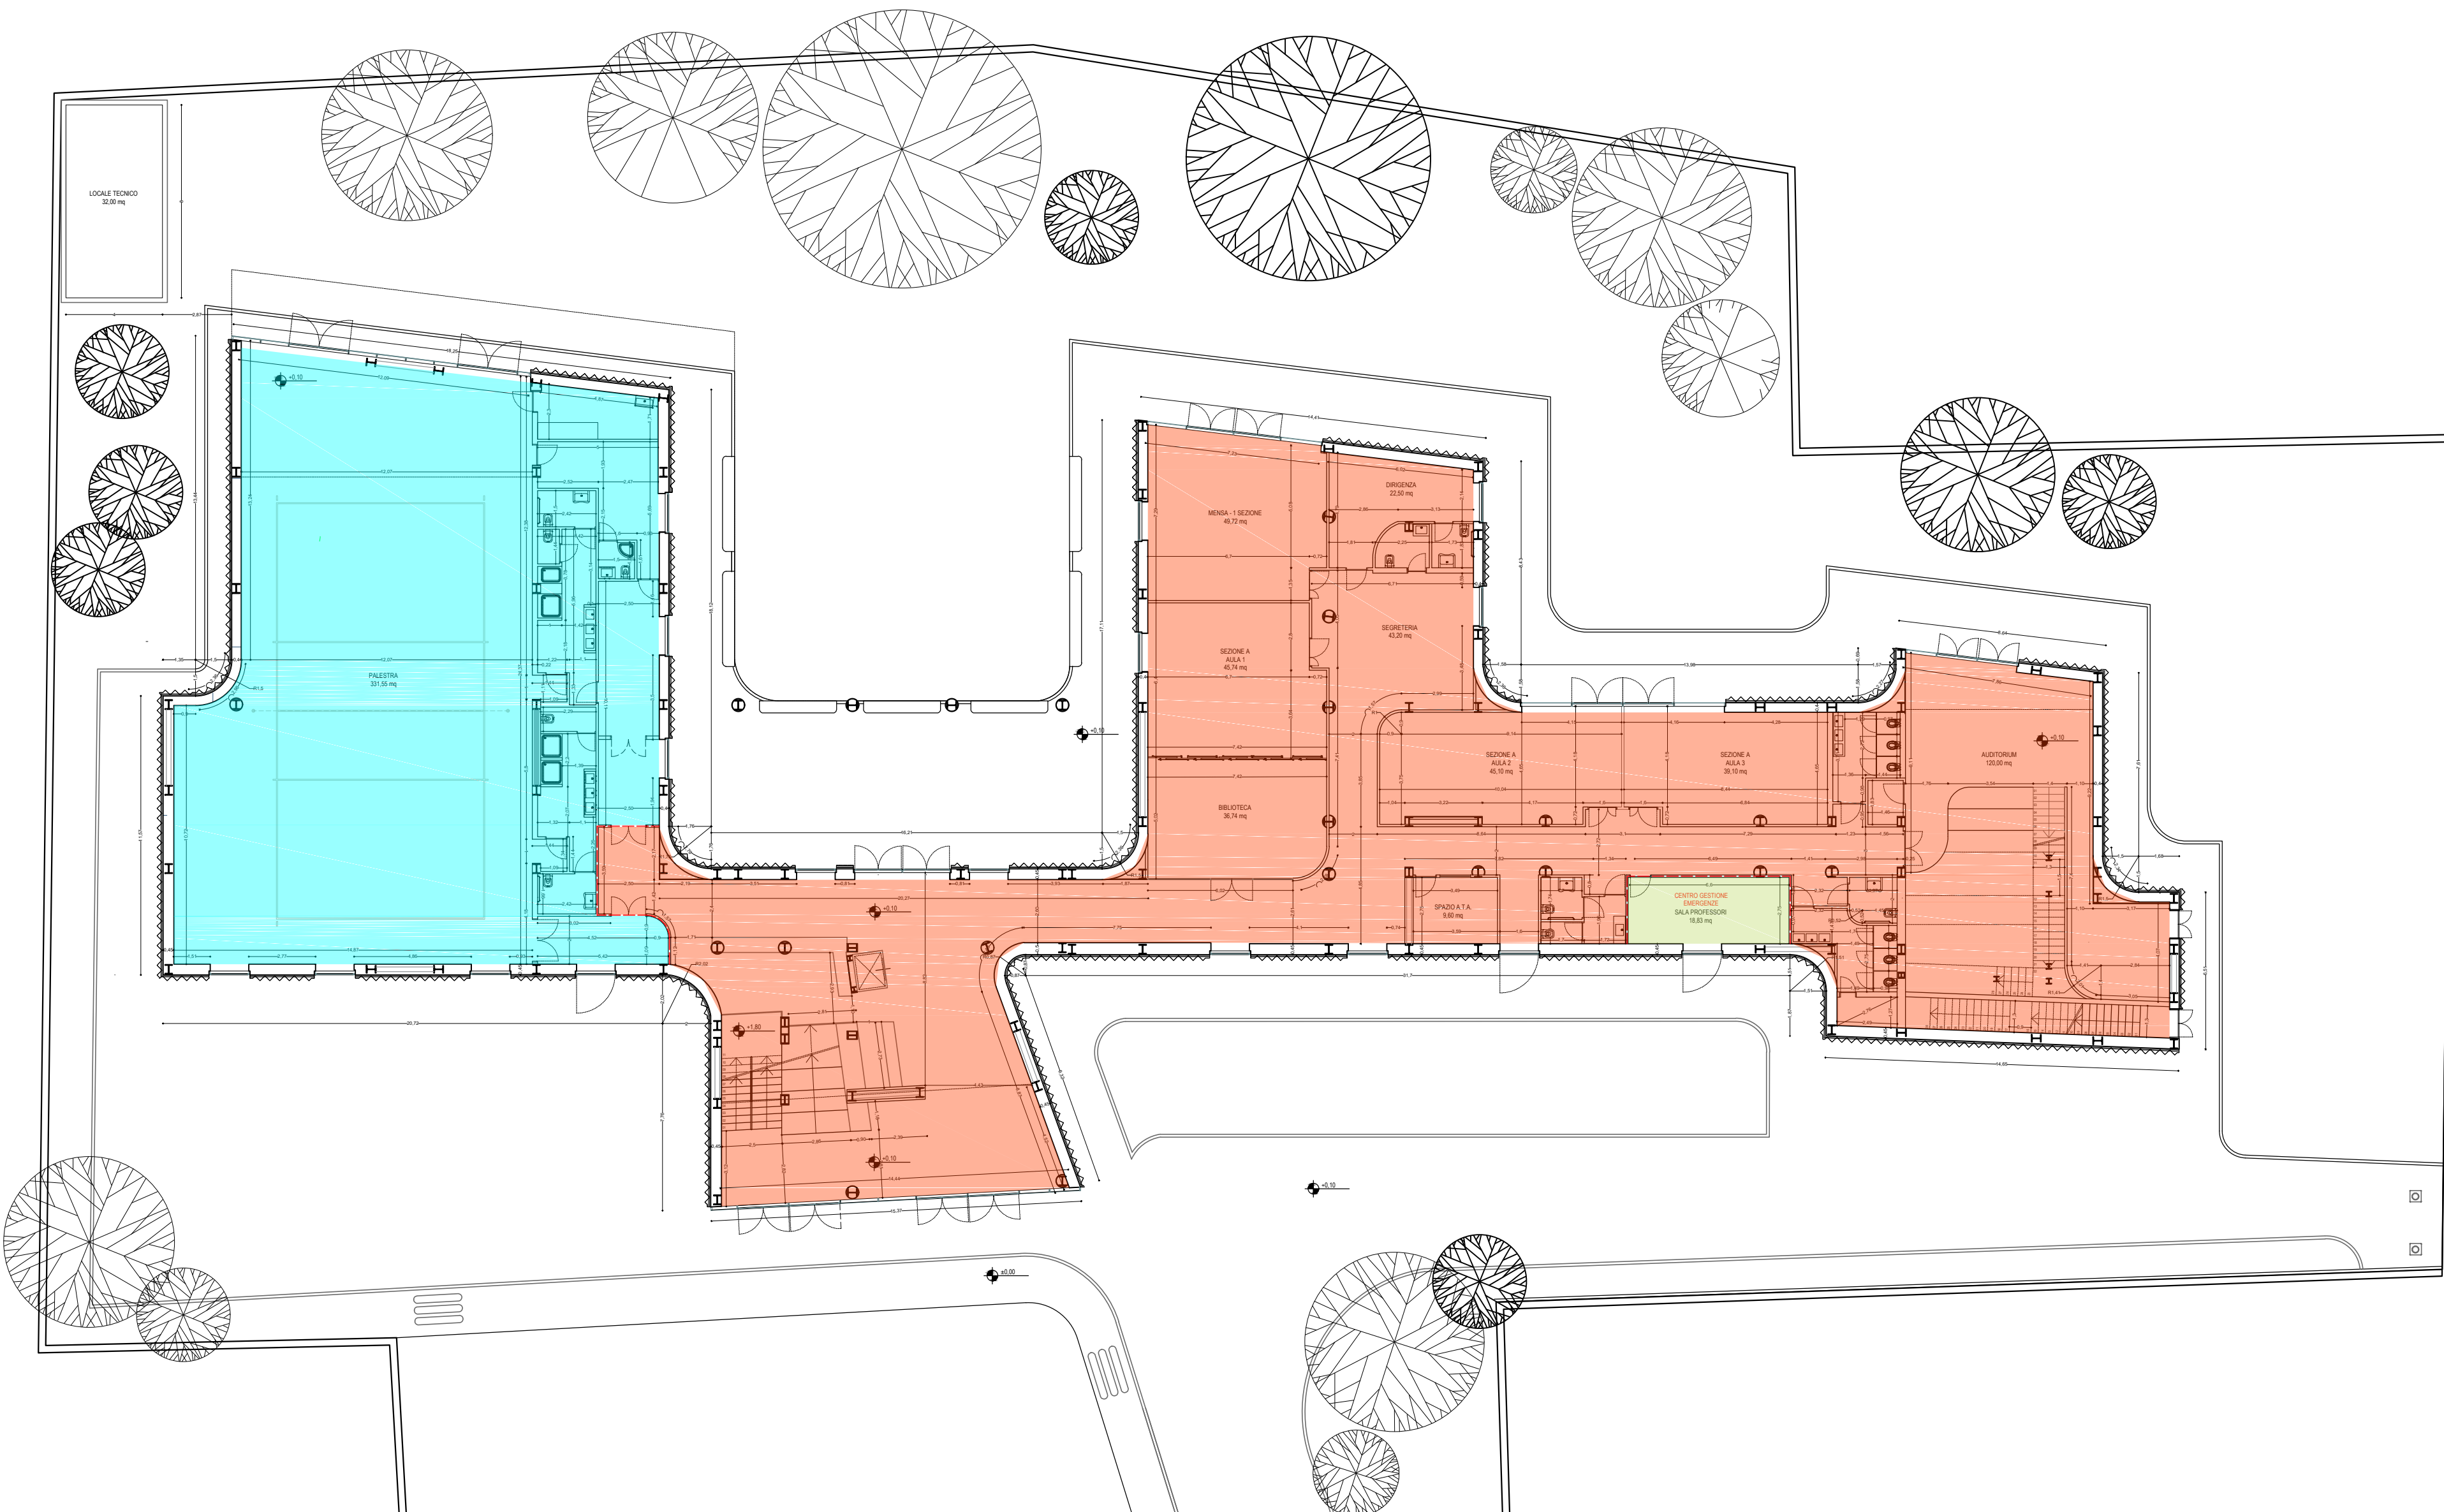

PIANO PRIMO

