COMUNE DI CARRARA
PROVINCIA DI MASSA CARRARA

PDIA1601

PROGETTO DEFINITIVO

CAPOGRUPPO

Dott. Ing. Giuseppe CERVAROLO

MANDANTI

Ing. Anna Maria MIRACCO

Ing. Carmelo Francesco OLIVA

SCUOLA SECONDARIA DI PRIMO GRADO "M. BUONARROTI"

REALIZZAZIONE DI UNA NUOVA SCUOLA PREVIA DEMOLIZIONE DEL FABBRICATO ESISTENTE.

CUP: F86F22000160001

PIANTA PIANO TERRA - RAGGIO AZIONE DEGLI IDRANTI

SCALA 1:100

COMMITTENTE

COMUNE DI CARRARA
Settore Opere Pubbliche/Patrimonio
U.O. Edilizia Pubblica

Piazza 2 Giugno 1
54033 Carrara (MS)
Tel. 0585 641287 – Fax 0585 777732

RTP

Geom. Riccardo GASPAROTTI

FINANZIAMENTO

Finanziato dall'Unione europea

PIANO NAZIONALE DI RIPRESA E RESILIENZA (PNRR)
MISSIONE 4 COMPONENTE 1 2
INVESTIMENTO 3 SUBINVESTIMENTO 2.1
M4C1I - INFRASTRUTTURE SOCIALI, FAMIGLIE, COMUNITÀ E TERZO SETTORE

REV.	DATA	DESCRIZIONE REVISIONE	ESEGUITO	CONTROLLATO	APPROVATO
A	MARZO 2024	EMISSIONE PROGETTO DEFINITIVO	Ing. C.F. OLIVA	Ing. G. CERVAROLO	Ing. G. CERVAROLO
B					
C					

LEGENDA

	Rete idrica antincendio in acciaio zincato
	Rete idrica antincendio interrata in polietilene
	Colonna Montante impianto antincendio
	Idrante UNI 45 - manichetta mt 20
	Attacco motopompa di mandata UNI 70x1
	Idrante UNI 45 soprasuolo
	Pulsante di sgancio - Pulsante di sgancio FV
	Estintore portatile polvere | CO2
REI	Infisso EI
REI	Porta Tagliafuoco
	Protezione Attraversamento tra Compartimenti
	Via d'uscita orizzontale
	Via d'uscita verso il basso
M	Maniglione antipanico
EXIT	Uscita di sicurezza
	Dispositivo di comunicazione bidirezionale
	Confine Compartimento Antincendio REI / EI 30
*	Lunghezza incrementata del 5% in accordo con la tabelle S.4-38 del D.M. 03/08/2015

PIANTA PIANO TERRA - RAGGIO DI AZIONE DEGLI IDRANTI

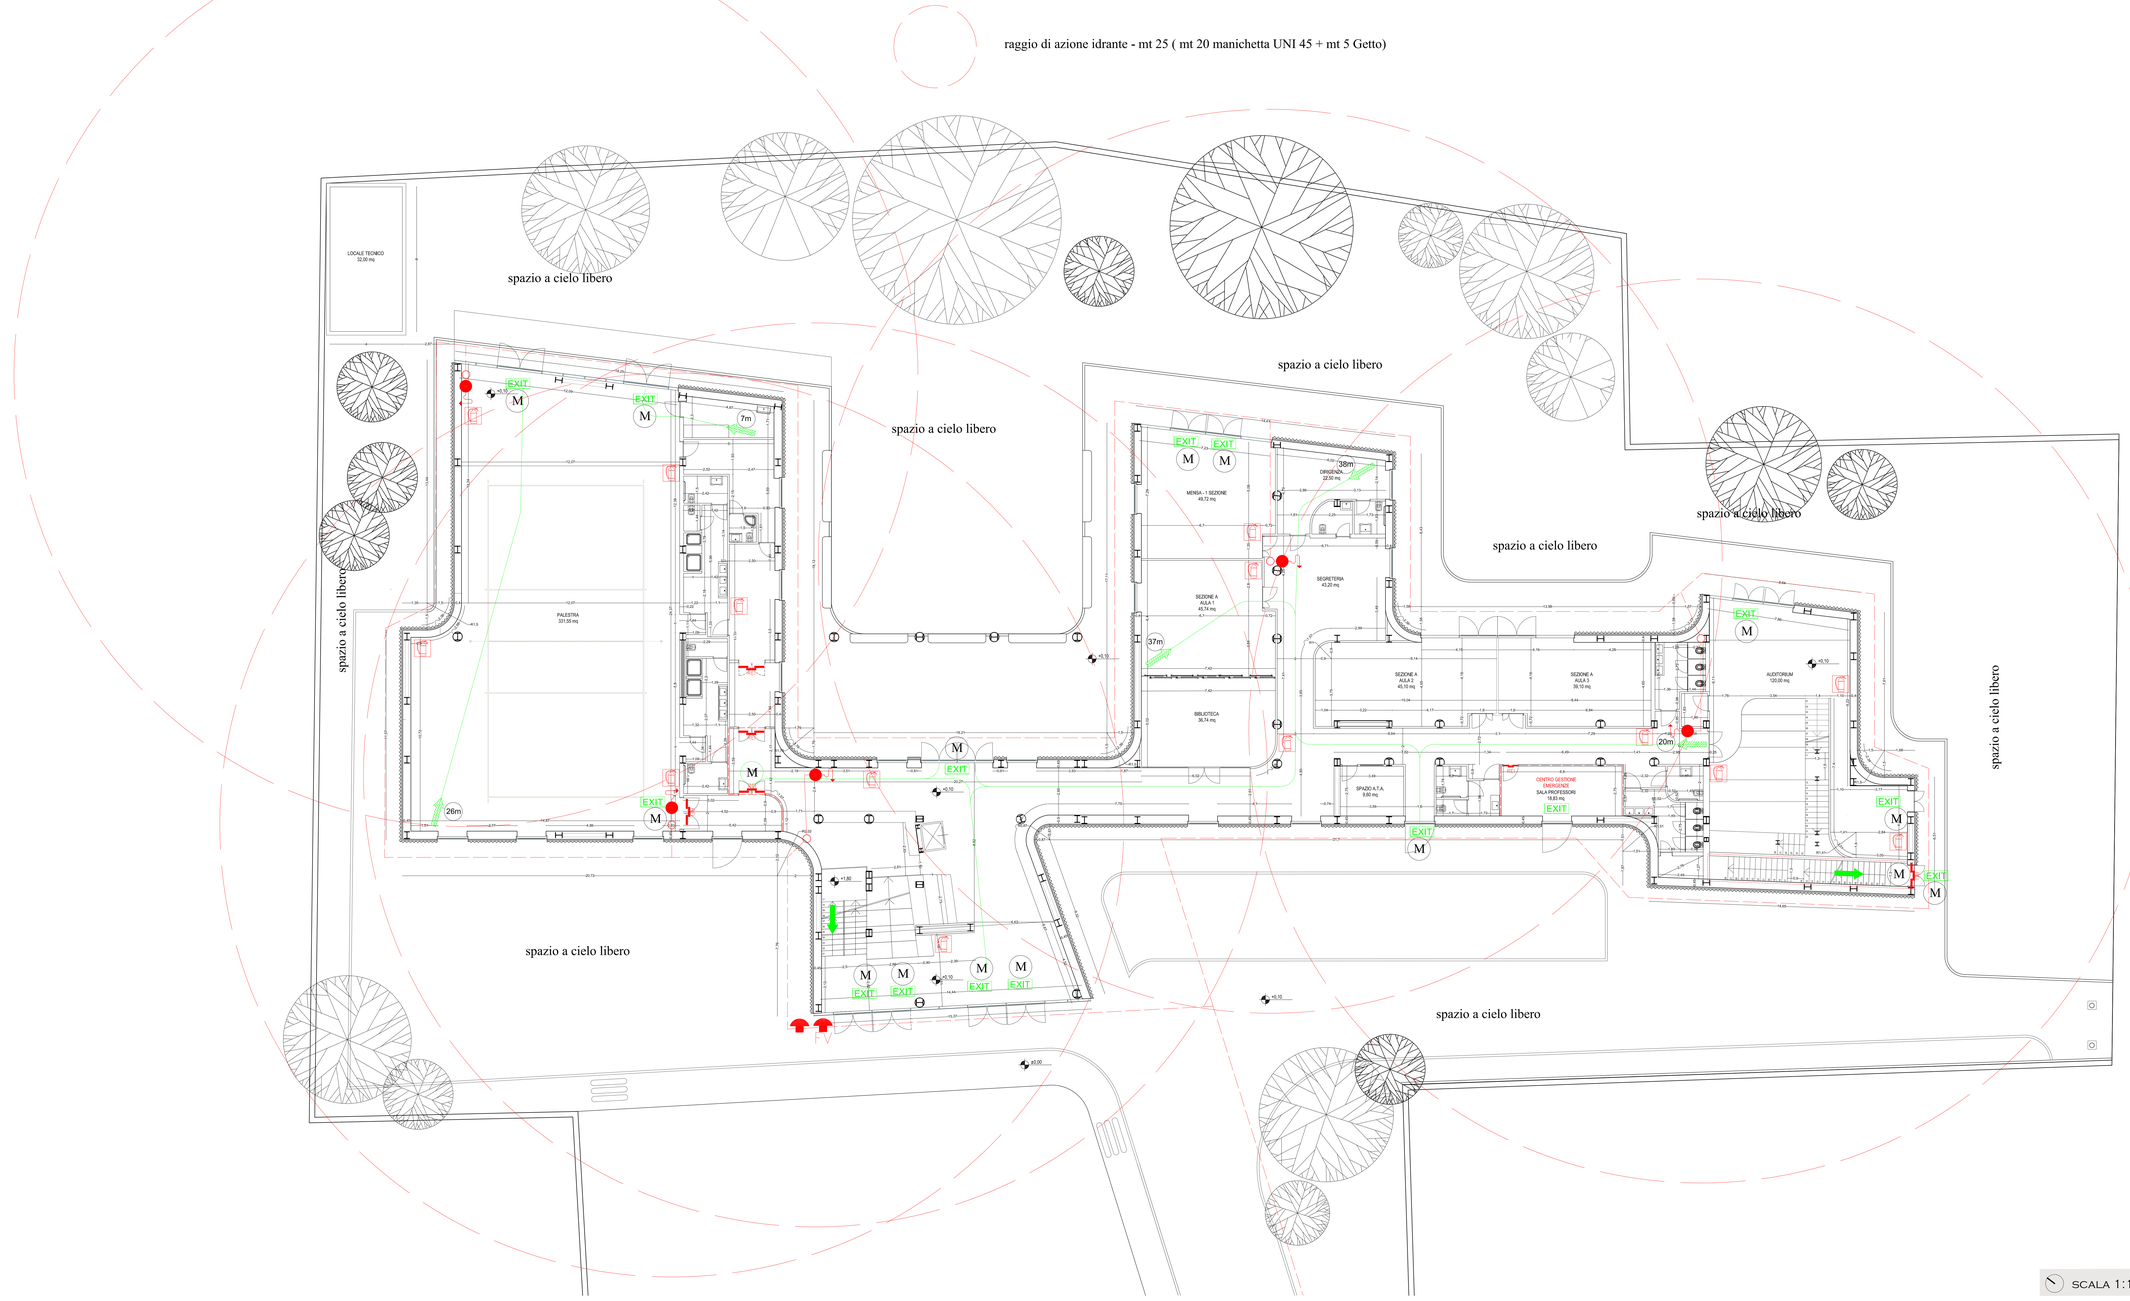

SCALA 1:100