COMUNE DI CARRARA
PROVINCIA DI MASSA CARRARA

P D I A 1 6 0 2

PROGETTO DEFINITIVO

CAPOGRUPPO

DOTT. ING. GIUSEPPE CERVAROLO

SCUOLA SECONDARIA DI PRIMO GRADO "M. BUONARROTI"

REALIZZAZIONE DI UNA NUOVA SCUOLA PREVIA DEMOLIZIONE DEL FABBRICATO ESISTENTE.

CUP: F86F22000160001

MANDANTI

ING. ANNA MARIA MIRACCO

ING. CARMELO FRANCESCO OLIVA

PIANTA PIANO PRIMO - RAGGIO AZIONE DEGLI IDRANTI

SCALA 1:100

COMMITTENTE

COMUNE DI CARRARA
SETTORE OPERE PUBBLICHE / PATRIMONIO
U.O. EDILIZIA PUBBLICA
PIAZZA 2 GIUGNO 1
54033 CARRARA (MS)
TEL. 0585 641287 – FAX 0585 777732

R.T.P.

GEOM. RICCARDO GASPAROTTI

FINANZIAMENTO

Finanziato dall'Unione europea
PIANO NAZIONALE DI RIPRESA E RESILIENZA (PNRR)
MISSIONE 4 COMPONENTE 2
INVESTIMENTO 3 SUBINVESTIMENTO 2.1
M4C2 - INFRASTRUTTURE SOCIALI, FAMIGLIE, COMUNITÀ E TERZO SETTORE

REV.	DATA	DESCRIZIONE REVISIONE	ESEGUITO	CONTROLLATO	APPROVATO
A	MARZO 2025	EMISSIONE PROGETTO DEFINITIVO	ING. C.F. OLIVA	ING. G. CERVAROLO	ING. G. CERVAROLO
B					
C					

LEGENDA

	Rete idrica antincendio in acciaio zincato
	Rete idrica antincendio interrata in polietilene
	Colonna Montante impianto antincendio
	Idrante UNI 45 - manichetta mt 20
	Attacco motopompa di mandata UNI 70x1
	Idrante UNI 45 soprasuolo
	Pulsante di sgancio - Pulsante di sgancio FV
	Estintore portatile polvere | CO2
REI	Infisso EI
REI	Porta Tagliafuoco
	Protezione Attraversamento tra Compartimenti
	Via d'uscita orizzontale
	Via d'uscita verso il basso
M	Maniglione antipanico
EXIT	Uscita di sicurezza
	Dispositivo di comunicazione bidirezionale
	Confine Compartimento Antincendio REI / EI 30
*	Lunghezza incrementata del 5% in accordo con la tabelle S.4-38 del D.M. 03/08/2015

PIANTA PIANO PRIMO - RAGGIO DI AZIONE DEGLI IDRANTI

raggio di azione idrante - mt 25 (mt 20 manichetta UNI 45 + mt 5 Getto)

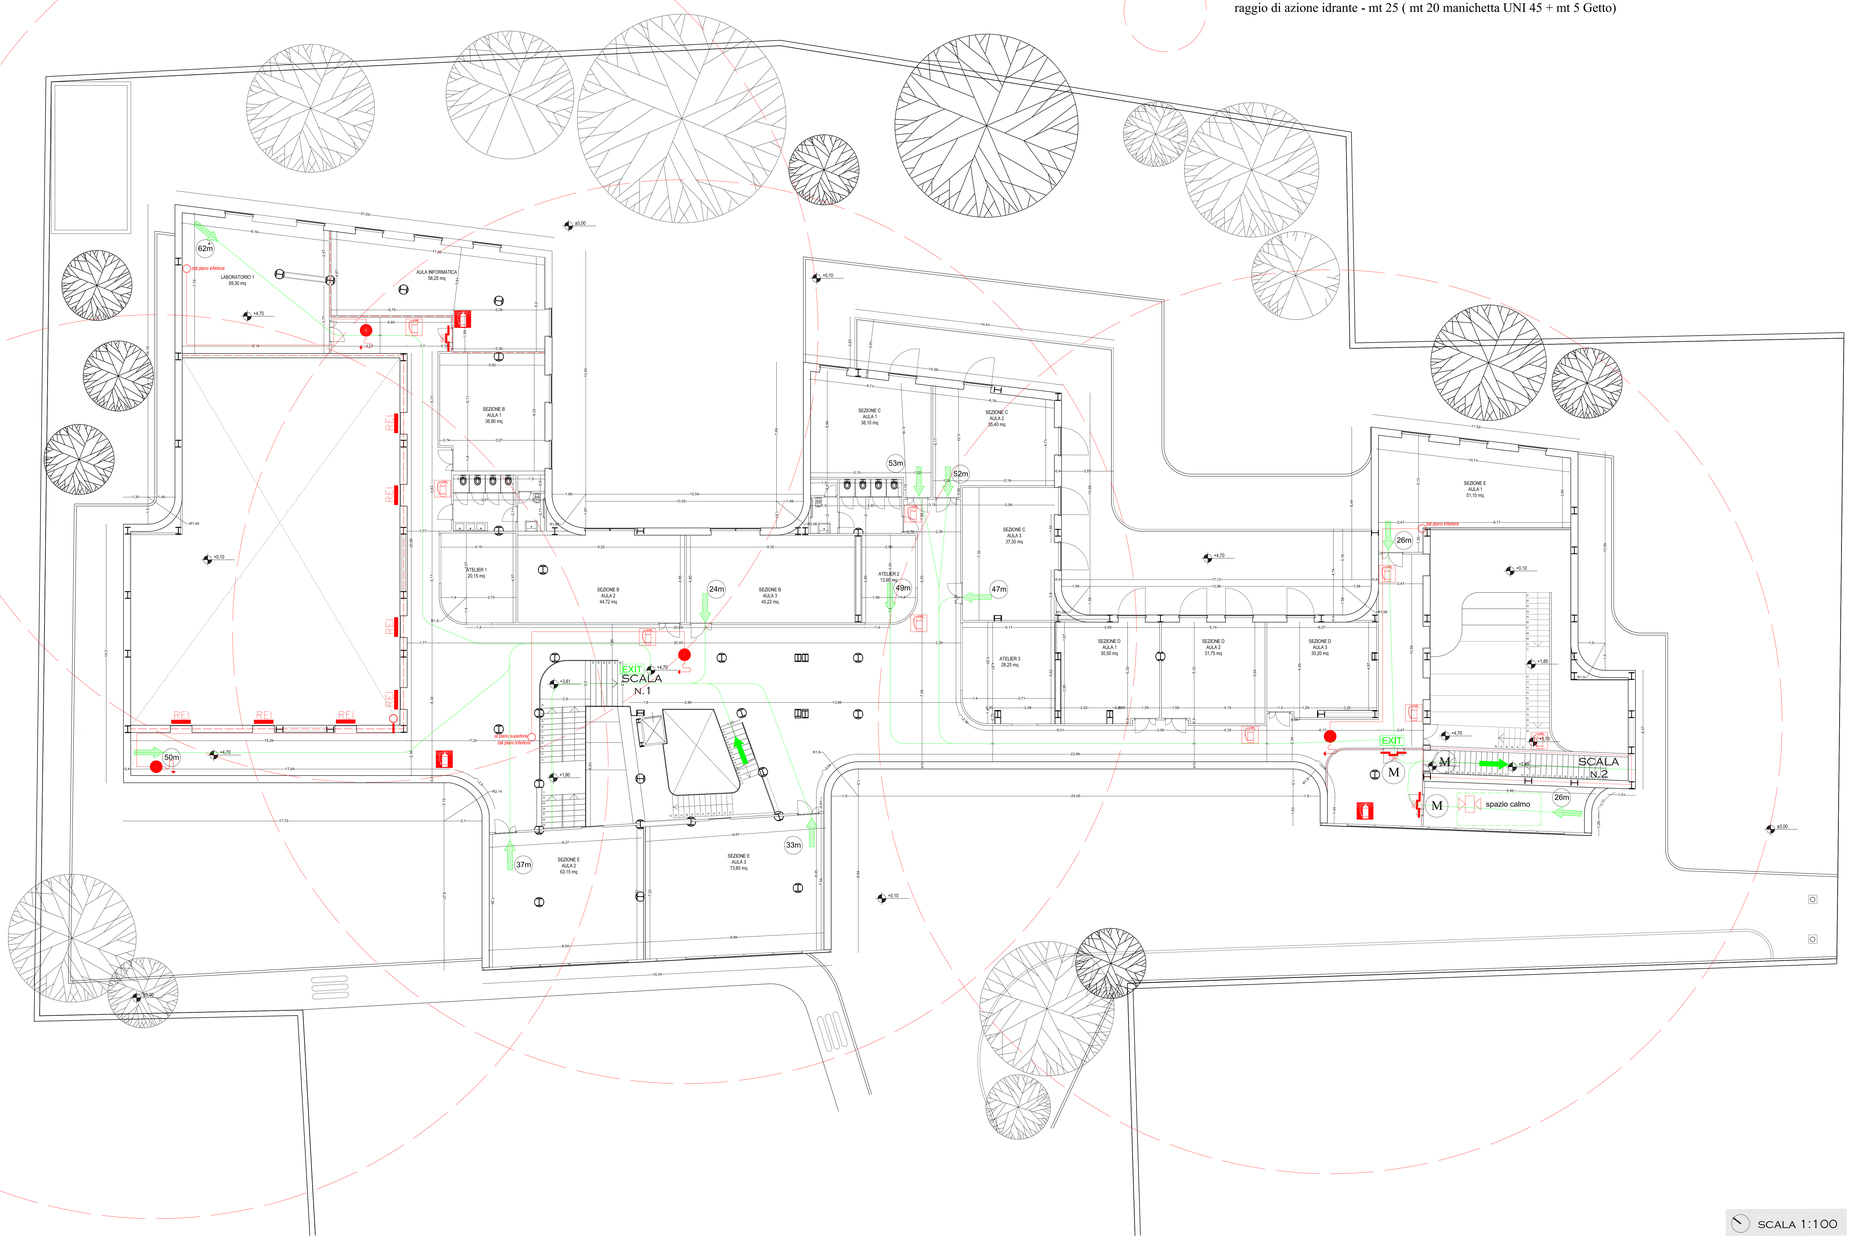

SCALA 1:100