COMUNE DI CARRARA
PROVINCIA DI MASSA CARRARA

PDIEO400

CODICE ELABORATO

PROGETTO DEFINITIVO

CAPOGRUPPO

DOTT. ING. GIUSEPPE CERVAROLO

SCUOLA SECONDARIA DI PRIMO GRADO "M. BUONARROTI"

REALIZZAZIONE DI UNA NUOVA SCUOLA PREVIA DEMOLIZIONE DEL FABBRICATO ESISTENTE.

CUP: F86F22000160001

MANDANTI

ING. ANNA MARIA MIRACCO

ING. CARMELO FRANCESCO OLIVA

DISTRIBUZIONE IMPIANTI ANTINCENDIO E EVAC- PIANO TERRA

SCALA : 1:100

COMMITTENTE

COMUNE DI CARRARA
SETTORE OPERE PUBBLICHE/PATRIMONIO
U.O. EDILIZIA PUBBLICA

PIAZZA 2 GIUGNO 1
54033 CARRARA (MS)
TEL. 0585 641287 – FAX 0585 777732

R.U.P.

GEOM. RICCARDO GASPAROTTI

FINANZIAMENTO

Finanziato dall'Unione europea

PIANO NAZIONALE DI RIPRESA E RESILIENZA (PNRR)

MISSIONE 5 - COMPONENTE 2
INVESTIMENTO /SUBINVESTIMENTO 2.1
MIS/C2 - INFRASTRUTTURE SOCIALI/ FAMIGLIE, COMUNITÀ E TERZO SETTORE

REV.	DATA	DESCRIZIONE REVISIONE	ESEGUITO	CONTROLLATO	APPROVATO
A	APRILE 2023	EMISSIONE PROGETTO DEFINITIVO	ING. G. CERVAROLO	ING. G. CERVAROLO	ING. G. CERVAROLO
B					
C					

LEGENDA SIMBOLI

- Videocitofono con apriporta
- Quadro dati - Armadio Rack
- Alimentazione recuperatore di calore
- Sensore di livello luminoso e di movimento collegato al sistema di controllo luce.
- Rilevatore di fumo ottico con isolatore
- Ronzatore
- Pulsante di emergenza antincendio
- Alimentazione incendio
- Sirena allarme incendio
- Rilevatore di fumo lineare
- Pulsante di Sgancio impianti
- Pulsante di sgancio Porte REI
- Centralino allarme Vigili del Fuoco
- Centralina allarme incendio
- Centralina allarme EVAC
- Diffusore sonoro avvisi audio
- Pittogrammi luminosi con indicazione direzione uscita di sicurezza a soffitto

  Apparecchio LED per l'illuminazione di sicurezza autoalimentato per applicazione con freccia direzionale uscita di sicurezza, funzionamento tipo SA, grado di protezione IP40-65, alimentazione 230V 50 Hz - Autonomia 1h.

PITTOGRAMMI LUMINOSI CON INDICAZIONE DIREZIONALE USCITA DI SICUREZZA

PIANTA PIANO TERRA - FM E SPECIALI

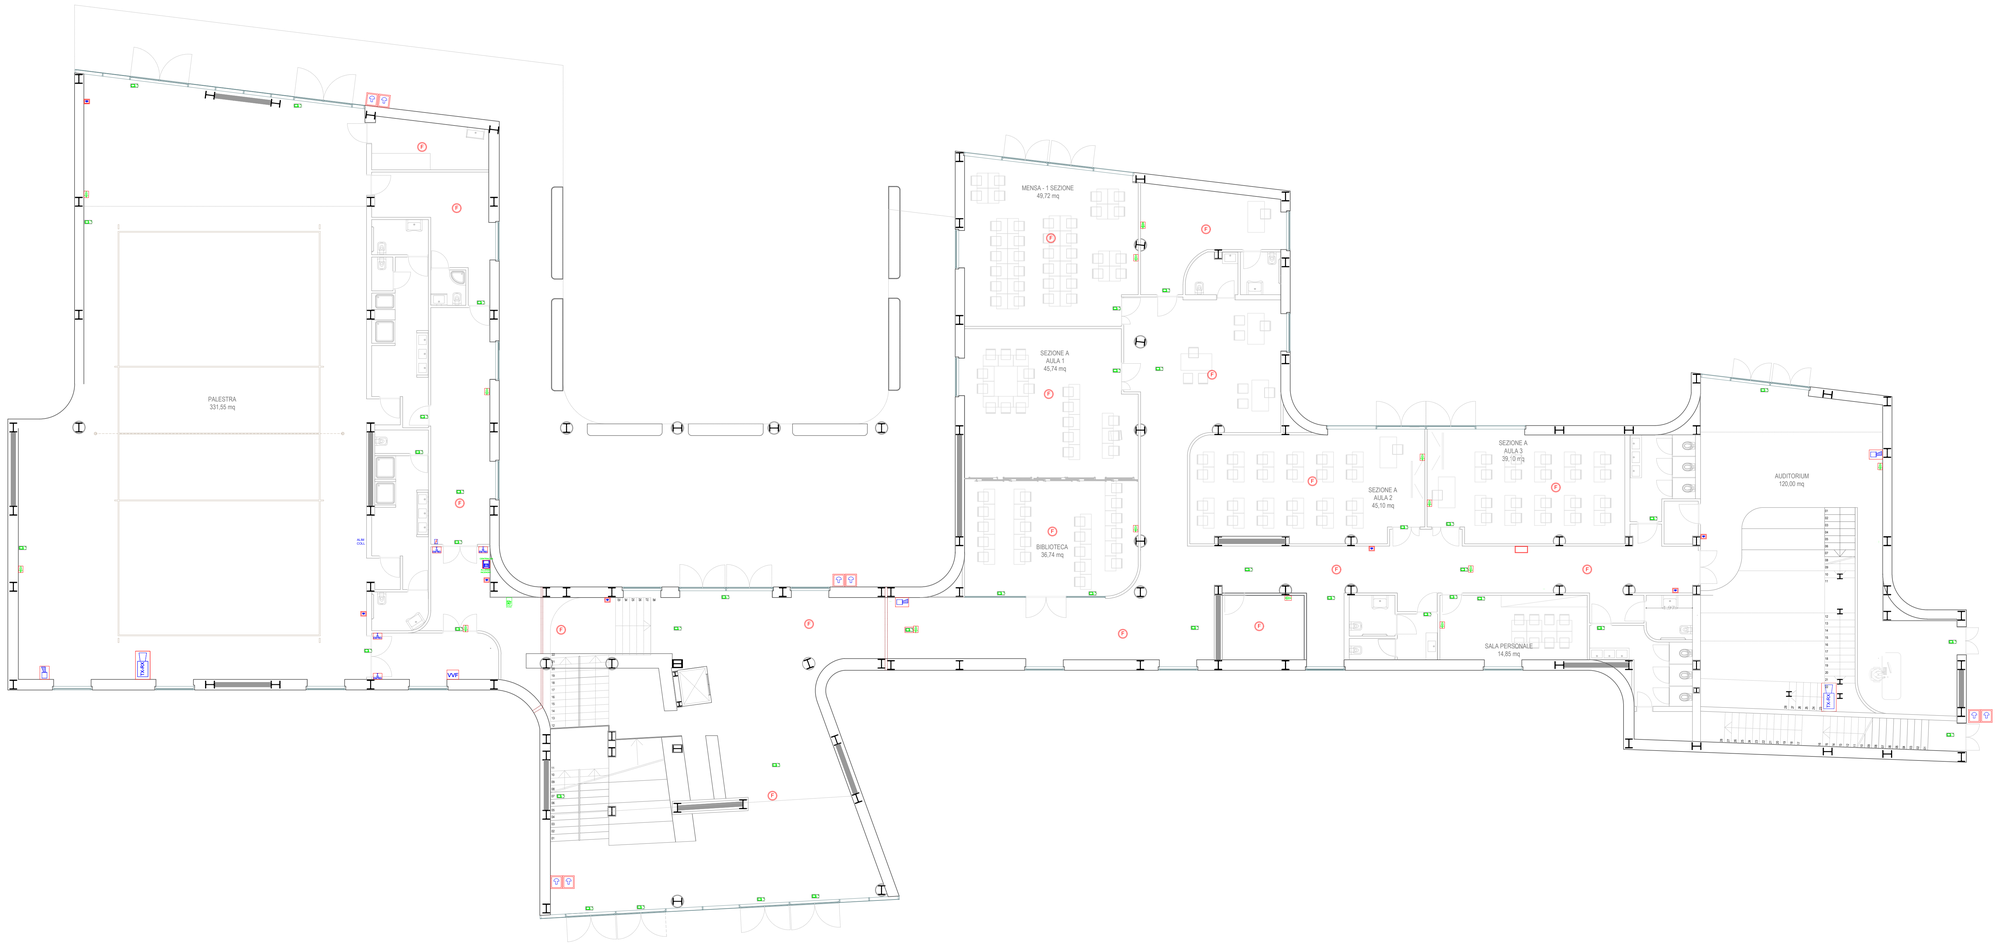

SCALA 1:100