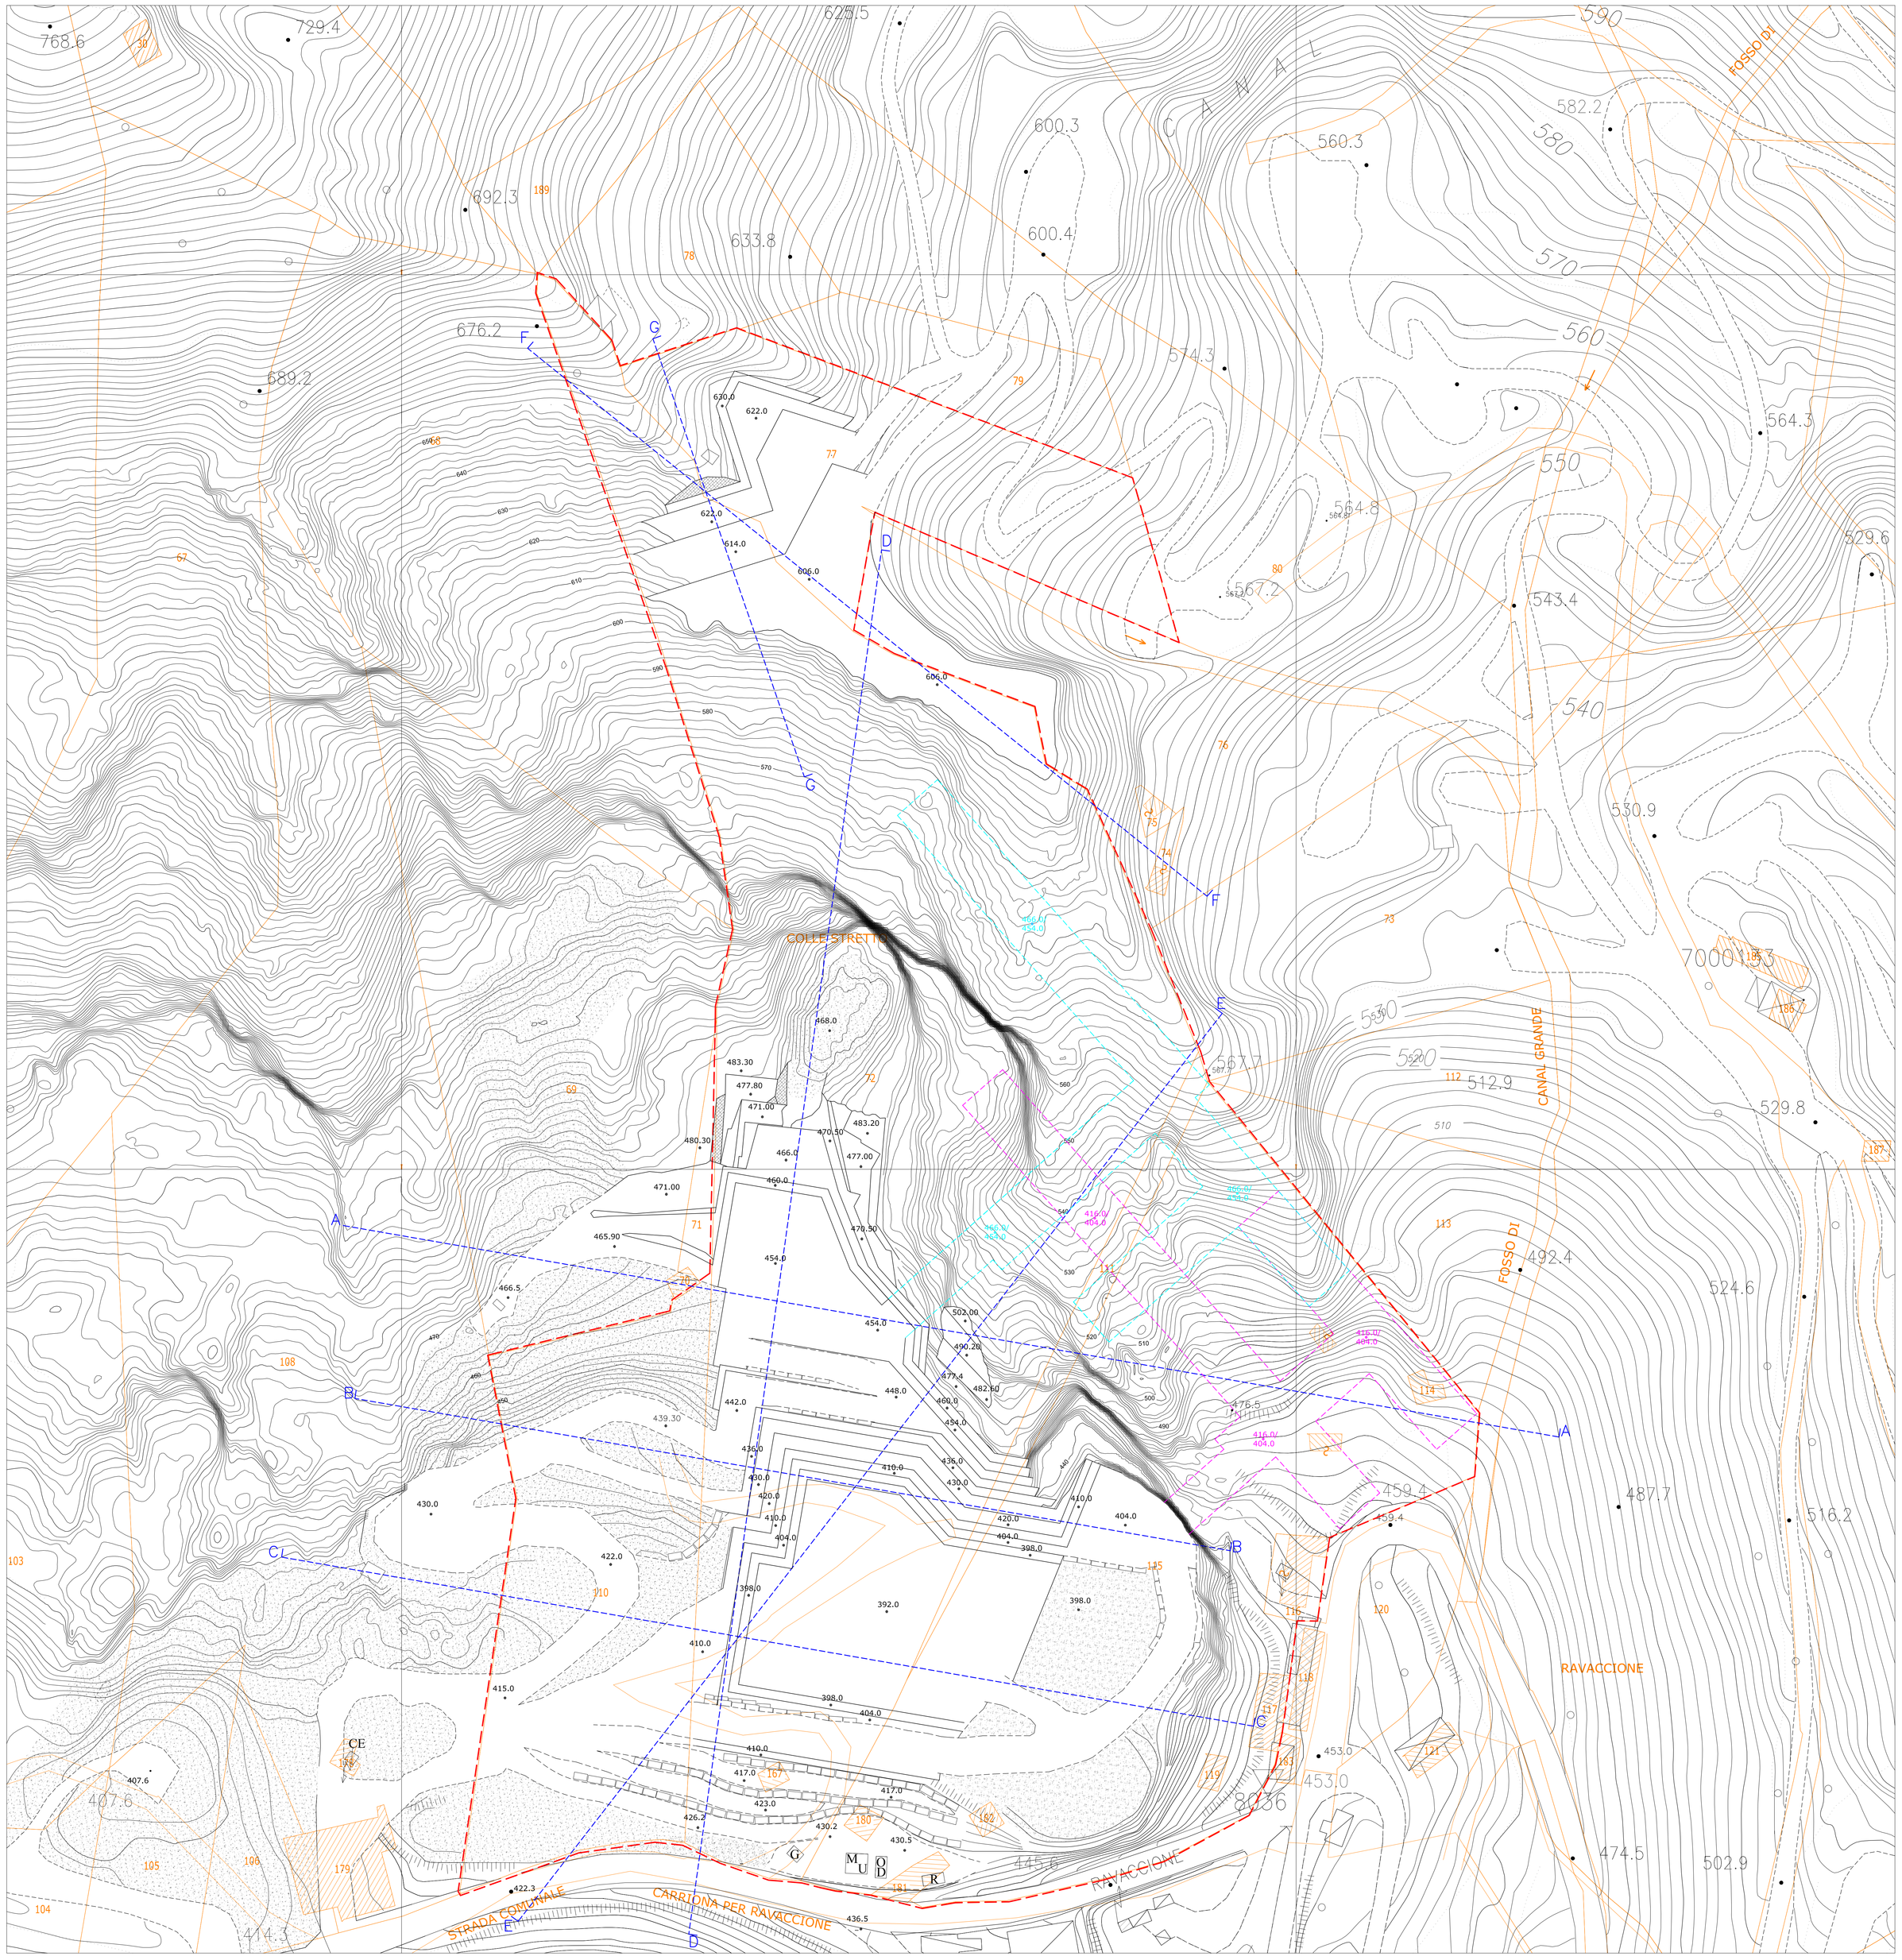

LEGENDA

591.2	Quote medie bancate	CE	Cabina elettrica
	Bancate	R	Deposito rifiuti
	Area in disponibilità	M	Locale mensa
	Mappali	G	Cisterna gasolio
	Tracce sezioni	U	Ufficio
	Sotterraneo inferiore	D	Deposito attrezzi
	Sotterraneo superiore	O	Officina
415.5/ 410.0	Quota soffitto/quota pavimento del sotterraneo inferiore	H2O	Vasche raccolta acqua
415.5/ 410.0	Quota soffitto/quota pavimento del sotterraneo superiore		

Geologo Carlo Musetti
Via VII Luglio, 11 - 54033 Carrara (MS)
Tel. 348 8701662
Email: camusgeo@cheapnet.it

Geologo Nicola Landucci
Via Vespucci, 5 - 56038 Ponsacco (PI)
Tel. e fax: 0587731520 - Mob: 3294155776
Email: nicola.landucci@gmail.com

DATA: DICEMBRE 2017	TAVOLA: 7	SCALA 1:500

COMUNE DI CARRARA
PROVINCIA DI MASSA-CARRARA

CAVA DENOMINATA "COLLESTRETTO N°41"

DITTA: Dante Conserva Marmi srl

SECONDA FASE

Dott. Geol. Carlo Musetti Dott. Geol. Nicola Landucci