


Spazio riservato al timbro di arrivo

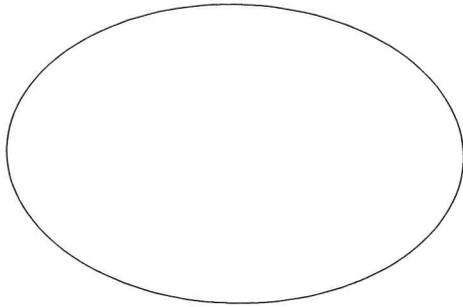

	116
Protocollo Generale	N° Osservazione



**AL SINDACO  
DEL COMUNE DI CARRARA**

**ISTANZA DI OSSERVAZIONE ALLA DELIBERA DI ADOZIONE DEL P.A.B.E.  
Adottato con Del. C.C. n° 55 del 11/06/2019  
Schema 15 del PIT - Bacini estrattivi di Torano, Miseglia e Colonnata**

**RAPPORTO AMBIENTALE - Allegato H.1  
V.A.S.  
(Valutazione Ambientale Strategica L.Reg. 10/2010)**

Il/La sottoscritto/a VANELLI CARLO  
(cognome) (nome)  
Nato a CARRARA Prov. MS Il 30/07/1944  
C.Fisc. VNLCRL44L30B832T Residente a CARRARA  
Prov. MS Via Roma N° 17

Nella sua qualità di Legale rappresentante  
(specificare se proprietario, titolare, legale rappresentante, tecnico incaricato o altro...)

**Per conto della Soc.** GEMIGNANI E VANELLI MARMI S.R.L. + ALTRI  
(denominazione ditta / società)  
Con sede in CARRARA Prov. MS  
Via Via Loris Giorgi N° 2  
Cod. Fisc. / P.IVA 00094160454

Visto il Piano Attuativo dei Bacini Estrattivi – Scheda PIT n° **15**, e l'allegato **H.1 - Rapporto Ambientale** redatto ai sensi della L. Reg.Toscana n° 10/2010, depositato presso la Segreteria Generale del Comune, pubblicato e reso accessibile ai sensi dell'art.114 della L.R. n° 65 del 10/11/2014 e successive modificazioni ed integrazioni,

### OSSERVA

Che nell'area così individuata (*Riferimenti catastali, cartografici e/o normativi*)

Foglio n. 26, mappali 222, 224f, 225, 226p, 227, 228, 247f, 248f, 249f (sedime di fabbricati demoliti) (s.e.o)  
Foglio n. 33, mappali 6p, 7, 8, 9, 10,13, 14, 15, 32, 35 37, 38 40, 41, 42, 43, 44, 45,64, 65, 66, 67, 68, 69, 538, 70f, 71, 75f, 127f, 140f, 147f (sedime di fabbricati demoliti) (s.e.o)  
Restano inoltre disponibili i diritti di passo, spurgo e getto sul foglio n. 26, mappali 202, 206, 207, 209f, 210, 211, 213 e fabbricati demoliti (s.e.o); inoltre i diritti derivanti dalla proprietà pro quota sui mappali 205 e 212

Tenuto conto che (*indicare eventuali motivazioni dell'osservazione*)

VEDI ALLEGATO

### CHIEDE le seguenti modifiche/correzioni

(descrizione della modifica da apportare)


VEDI ALLEGATO

**SI ALLEGA:** (*Indicare eventuale documentazione a supporto*)

Allegato A  
Allegato B  
Allegato C

Carrara li 16.09.2019

In fede

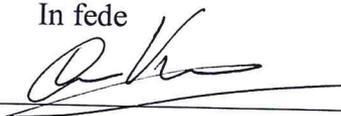

**Al Signor Sindaco  
Del Comune di Carrara**

**ISTANZA DI OSSERVAZIONE ALLA DELIBERA DI ADOZIONE DEL  
P.A.B.E.**

**Adottato con Del. C.C. n° 55 del 11/06/2019**

***Scheda 15 del PIT - Bacini estrattivi di  
Torano, Miseglia e Colonnata***

**RAPPORTO AMBIENTALE – Allegato H.1**

**V.A.S.**

**(Valutazione Ambientale Strategica L.Reg. 10/2010)**

### **OSSERVAZIONE N. 10**

La presente osservazione è riferita all'elaborato H1 - Allegato A del Rapporto Ambientale e agli atti connessi del QC e del QP del PABE indicati di seguito ad ogni scheda dello stesso Allegato.

A. L'area dei servizi della cava 102 rappresentata nella Scheda 2.3 –“Corografia: Progetto di coltivazione – lo stato attuale” (v. anche A1. 3, pag. 3) non corrisponde all'area dei servizi della planimetria dello stato attuale (Tav. 04-01-V/2009 agli atti degli uffici comunali) del piano di coltivazione autorizzato con determinazione n. 73/2006 e 122/2009 e successive proroghe (atti in possesso degli uffici comunali) (Allegato A).

L'area dei servizi rappresentata nella Scheda 2.2–“Corografia: Progetto di coltivazione – lo stato autorizzato” (v. anche A1.3, pag. 4) non corrisponde all'area dei servizi della planimetria di progetto fase finale del piano di coltivazione come sopra autorizzato (Tav. 07-01-V/2009, agli atti dell'ufficio comunale) (Allegato B).

Tuttavia, non essendo state raggiunte le quote di escavazione finali, l'area servizi è rimasta nella collocazione del 2009.

Inoltre l'area dei servizi rappresentata nelle Schede 2.2 e 2.3 (v. anche A1. 3, pag. 3, 4, 5, 6, 7, 8, 9, 10, 11,12, e 13) comprende erroneamente un'area di coltivazione autorizzata da quota media di stato attuale 558.16 a quota finale 546.00 (Tav. 04-01-V/2009 e Tav. 07-01-V/2009 agli atti degli uffici comunali) (Allegato A e B)

**Per questi motivi, si chiede :**

1. la modifica dell'area servizi indicata nelle Schede 2.2 e 2.3 dell'Elaborato H1 del Rapporto Ambientale nonché nell'Elaborato A1.3, pag. 3, 4, 5, 6, 7, 8, 9, 10, 11,12, e 13) come risultante dallo stato attuale autorizzato (Allegato A - C), salvo se altri.

**Allegati:**

Allegato A

Allegato B

Allegato C

Carrara 16 settembre 2019

Gemignani e Vanelli Marmi srl 

Sagevan Marmi srl 

Figli Gemignani e Vanelli srl 

Eredi Mazzucchelli Autotrasporti srl 

# STUDIO TECNICO

Dott. Ing. Angiolo Albani  
Via Sforza, 14 tel.(fax) 0585/858729  
54031 AVENZA CARRARA (MS)

## TAVOLA

# 04-01-V

2/4

COMUNE DI CARRARA - UFFICIO CAVE

Progetto autorizzato con atto DET. DIR.  
N.° 172 con la DEL 24.12.2009  
con/senza prescrizioni, fino al 22-4-2014  
Carrara, 24.03.2009

(Dr. Geol. Antonino Cristoforo)



## COMUNE DI CARRARA PIANO DI LAVORO

# REDATTO AI SENSI DELLA LEGGE REGIONALE TOSCANA N. 78/98

Cava di marmo n° 102 denominata "CALOCARA"  
esercita dalla società Gemignani & Vanelli Marmi  
di Gemignani Carlo e Vanelli Carlo e C. S.n.c.

# VARIANTE 2009

## PLANIMETRIA STATO ATTUALE

IL TECNICO:



LA SOCIETA' ESERCENTE:


GEMIGNANI & VANELLI  
MARM - snc

DATA:

Luglio 2009

SCALA:

1:1000

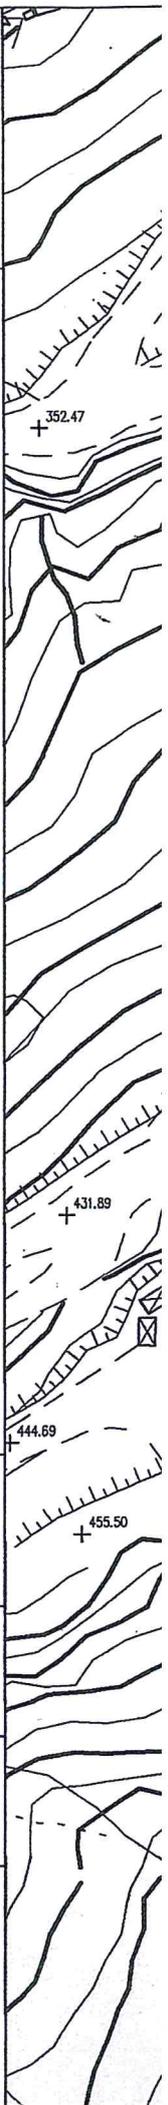

**STUDIO TECNICO**

Dott. Ing. Angiolo Albani  
Via Sforza, 14 tel. (fax) 0585/858729  
54031 AVENZA CARRARA (MS)

TAVOLA

ALL.

B

07-01-V

2/6

COMUNE DI CARRARA  
PIANO DI LAVORO  
REDATTO AI SENSI DELLA  
LEGGE REGIONALE TOSCANA N. 78/98

Cava di marmo n° 102 denominata "CALOCARA"  
esercita dalla società Gemignani & Vanelli Marmi  
di Gemignani Carlo e Vanelli Carlo e C. S.n.c.

**VARIANTE 2009**

**PLANIMETRIA DI PROGETTO FASE FINALE**

IL TECNICO:



LA SOCIETA' ESERCENTE:

GEMIGNANI & VANELLI  
MARMI - snc  
*[Handwritten signature]*

DATA:

Luglio 2009

SCALA:


1:1000

COMUNE DI CARRARA - UFFICIO CAVE

Progetto autorizzato con atto DET. DIR.  
N. 172 cod. 18 del 24.12.2009  
con/ senza prescrizioni, fino al 22-4-2014  
Carrara, 24 DIC. 2009

(Dr. Geol. Antonino Cristoforo)



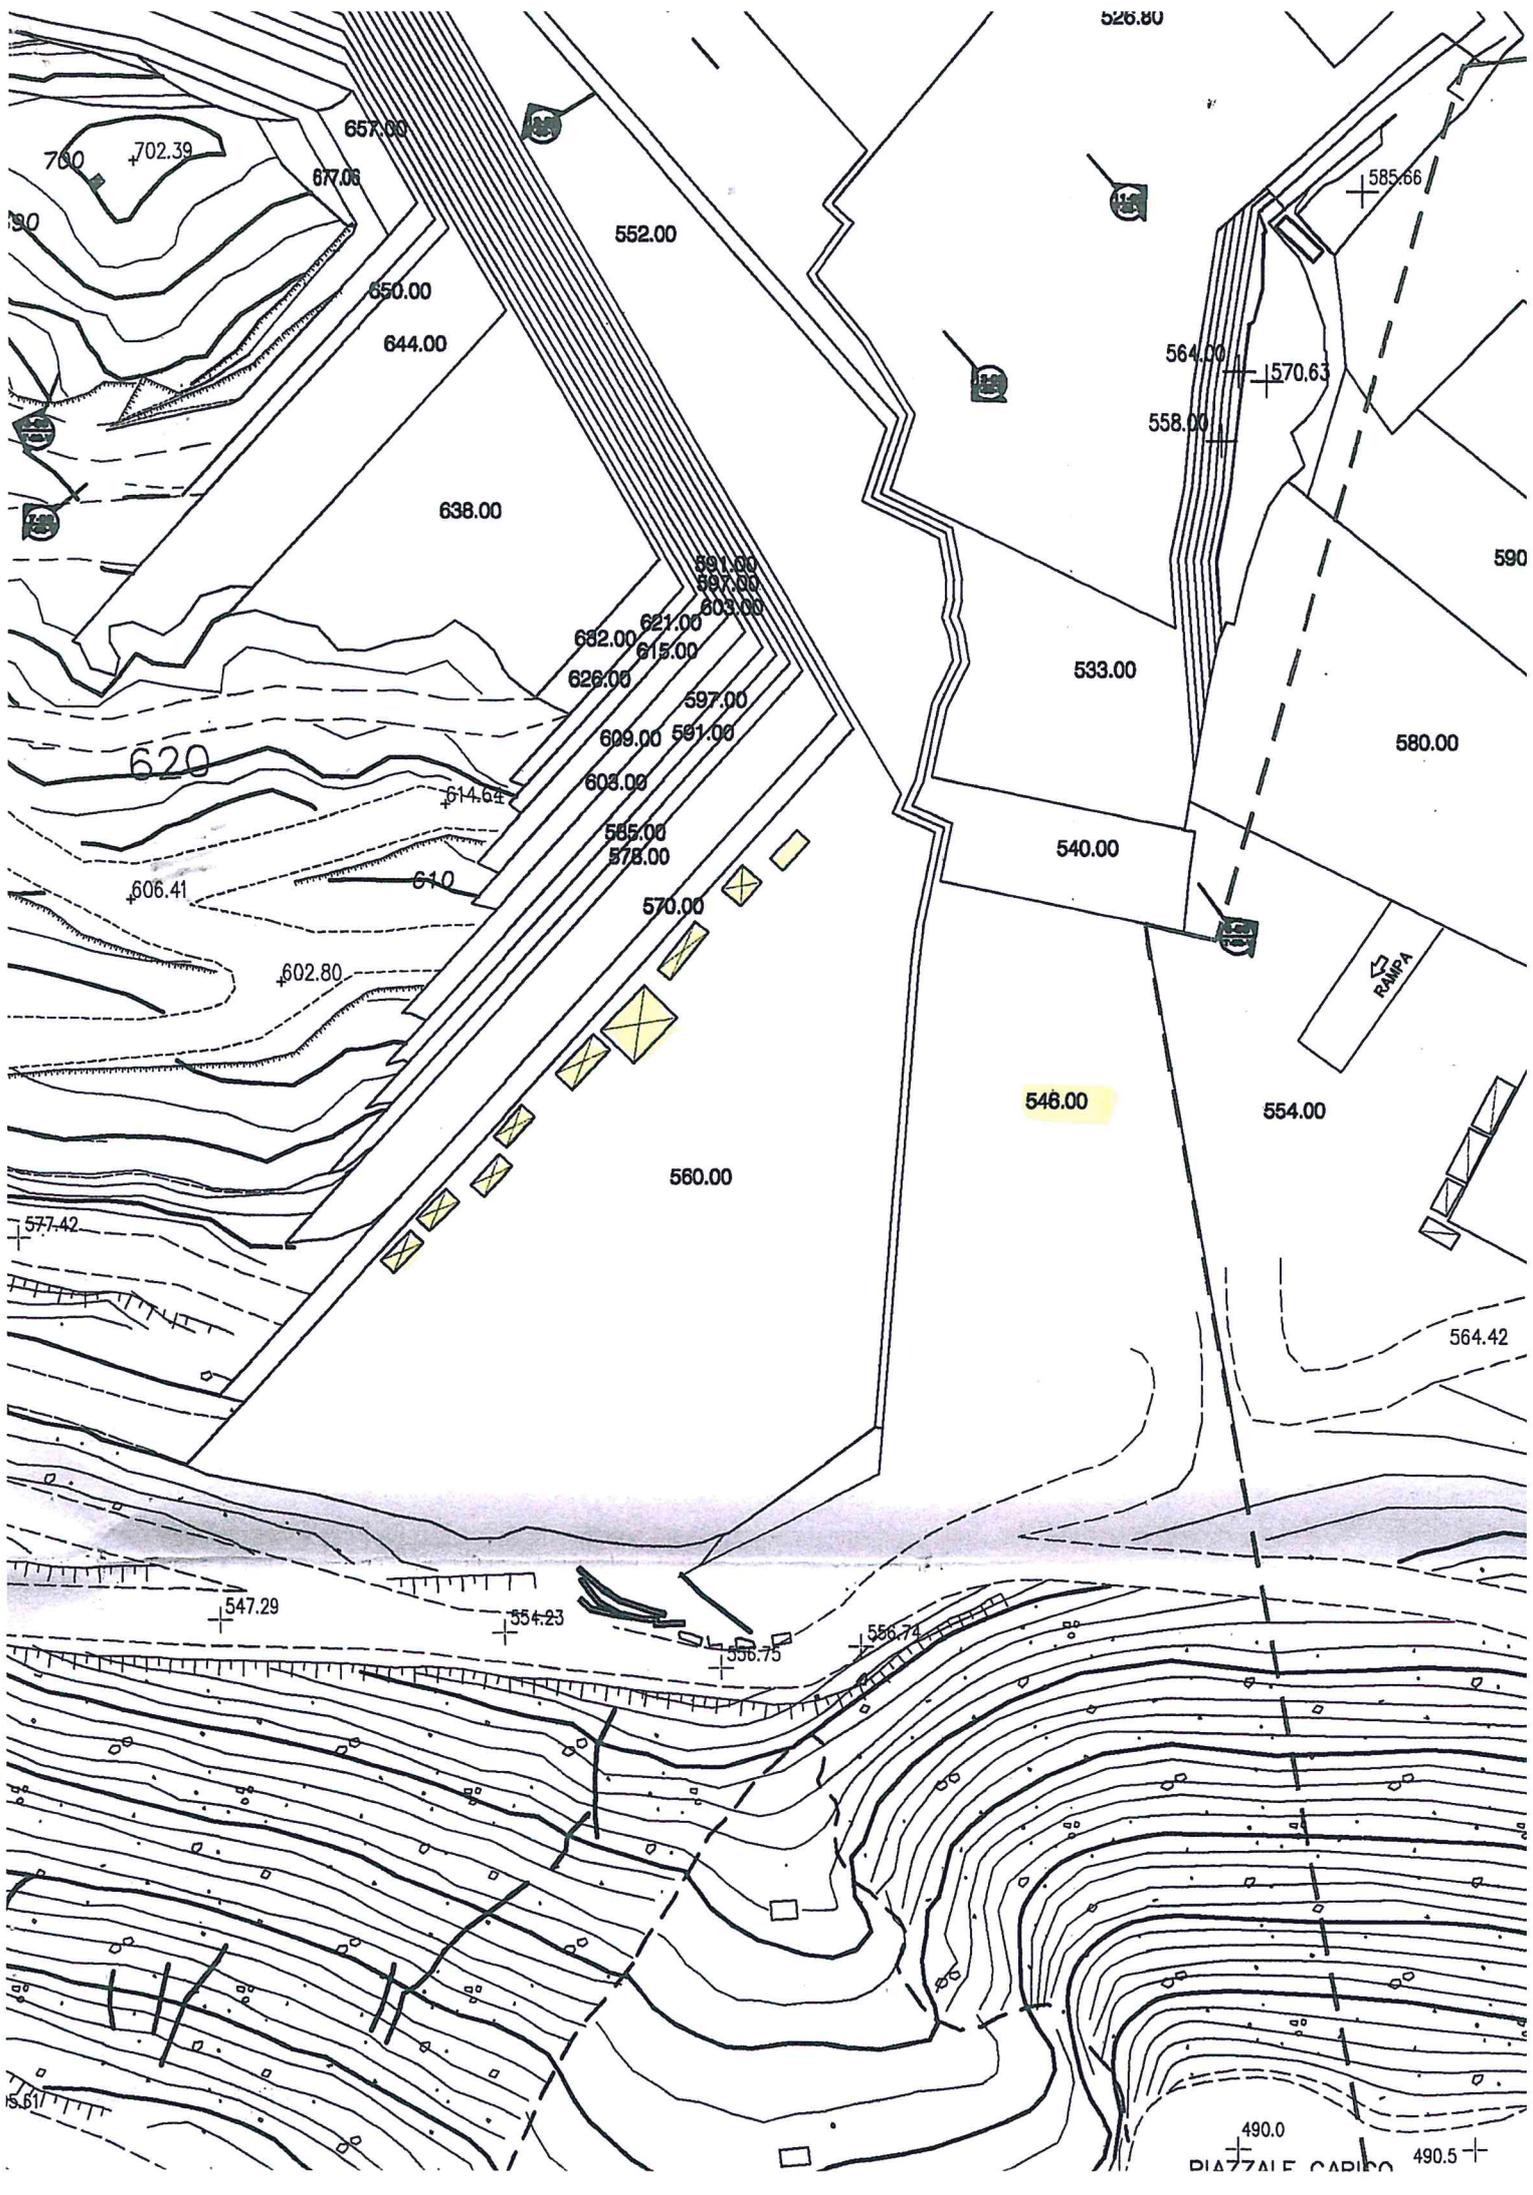

526.80

700 702.39

657.00

677.08

552.00

650.00

644.00

638.00

621.00

603.00

632.00

615.00

597.00

609.00

591.00

620

614.64

603.00

606.41

610

585.00

578.00

570.00

602.80

533.00

580.00

540.00

RAMPA

546.00

554.00

560.00

564.42

547.29

554.23

556.74

556.75

490.0

PIAZZALE CARLO

490.5



