



C5.1_CARTA RICOGNITIVA DEI VINCOLI PAESAGGISTICI DEL PIT-PPR_PABE

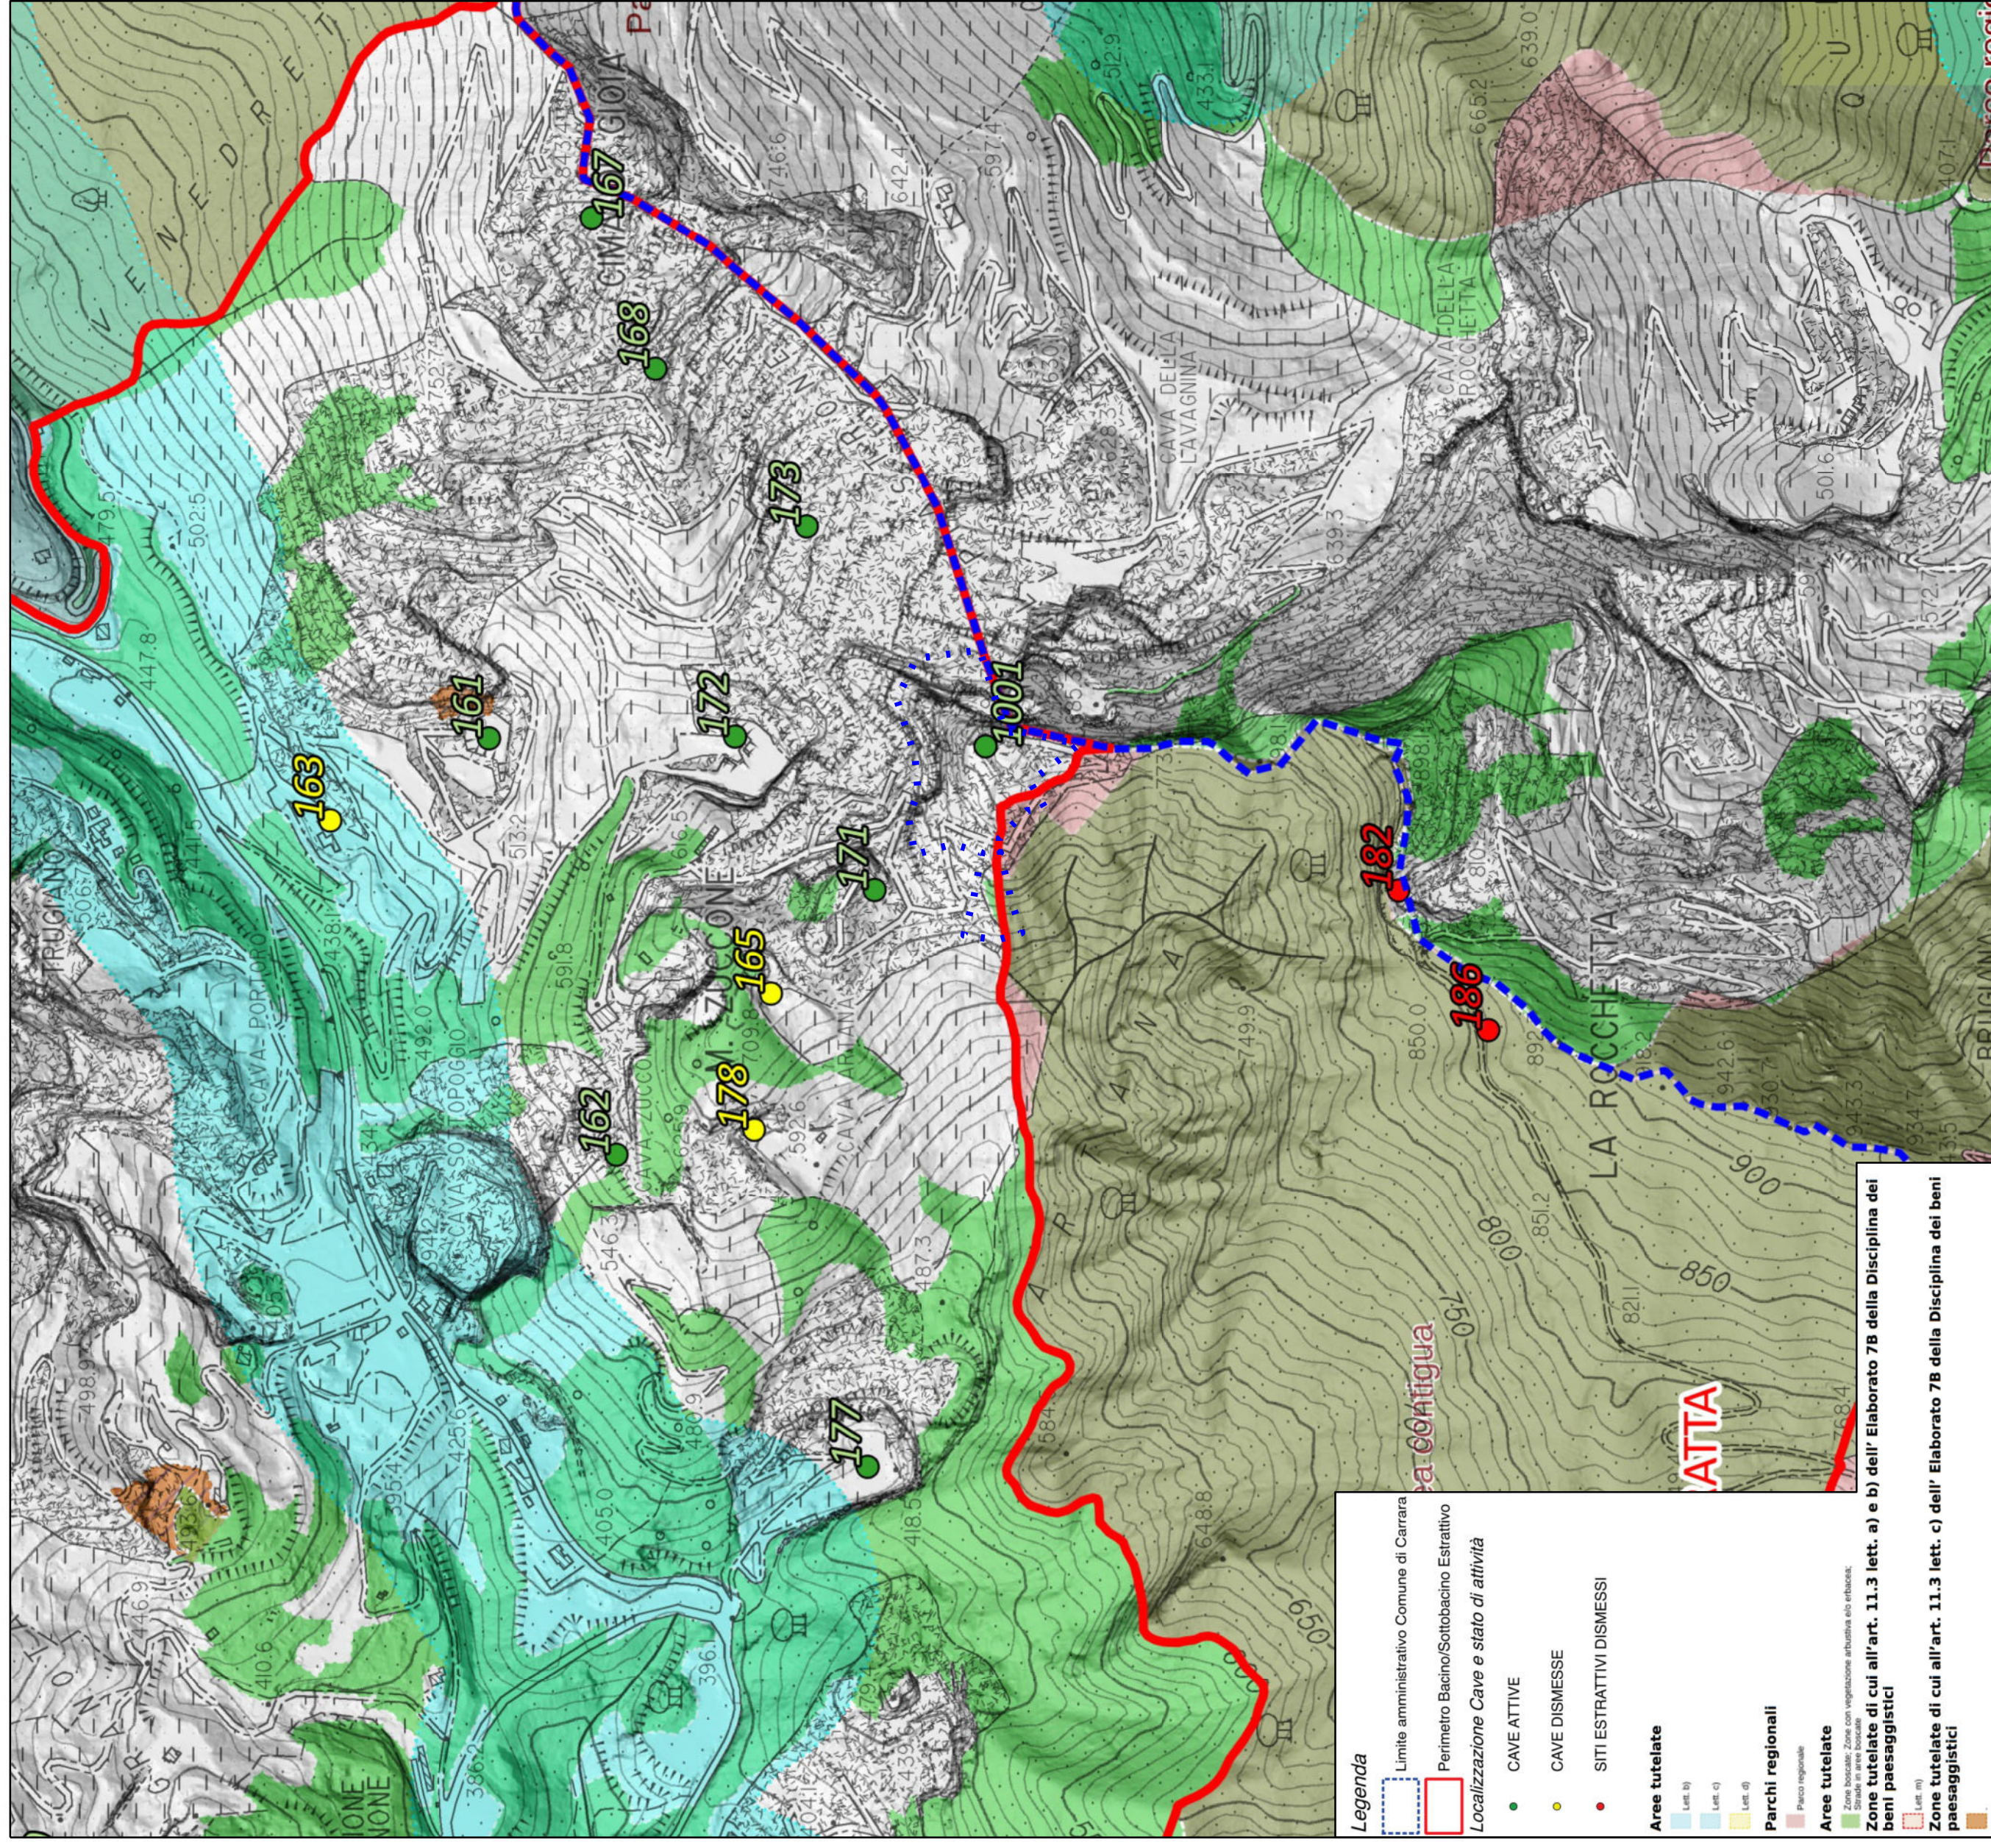

C7.1_CARTA DELLE INVARIANTI STRUTTURALI DEL PIANO STRUTTURALE

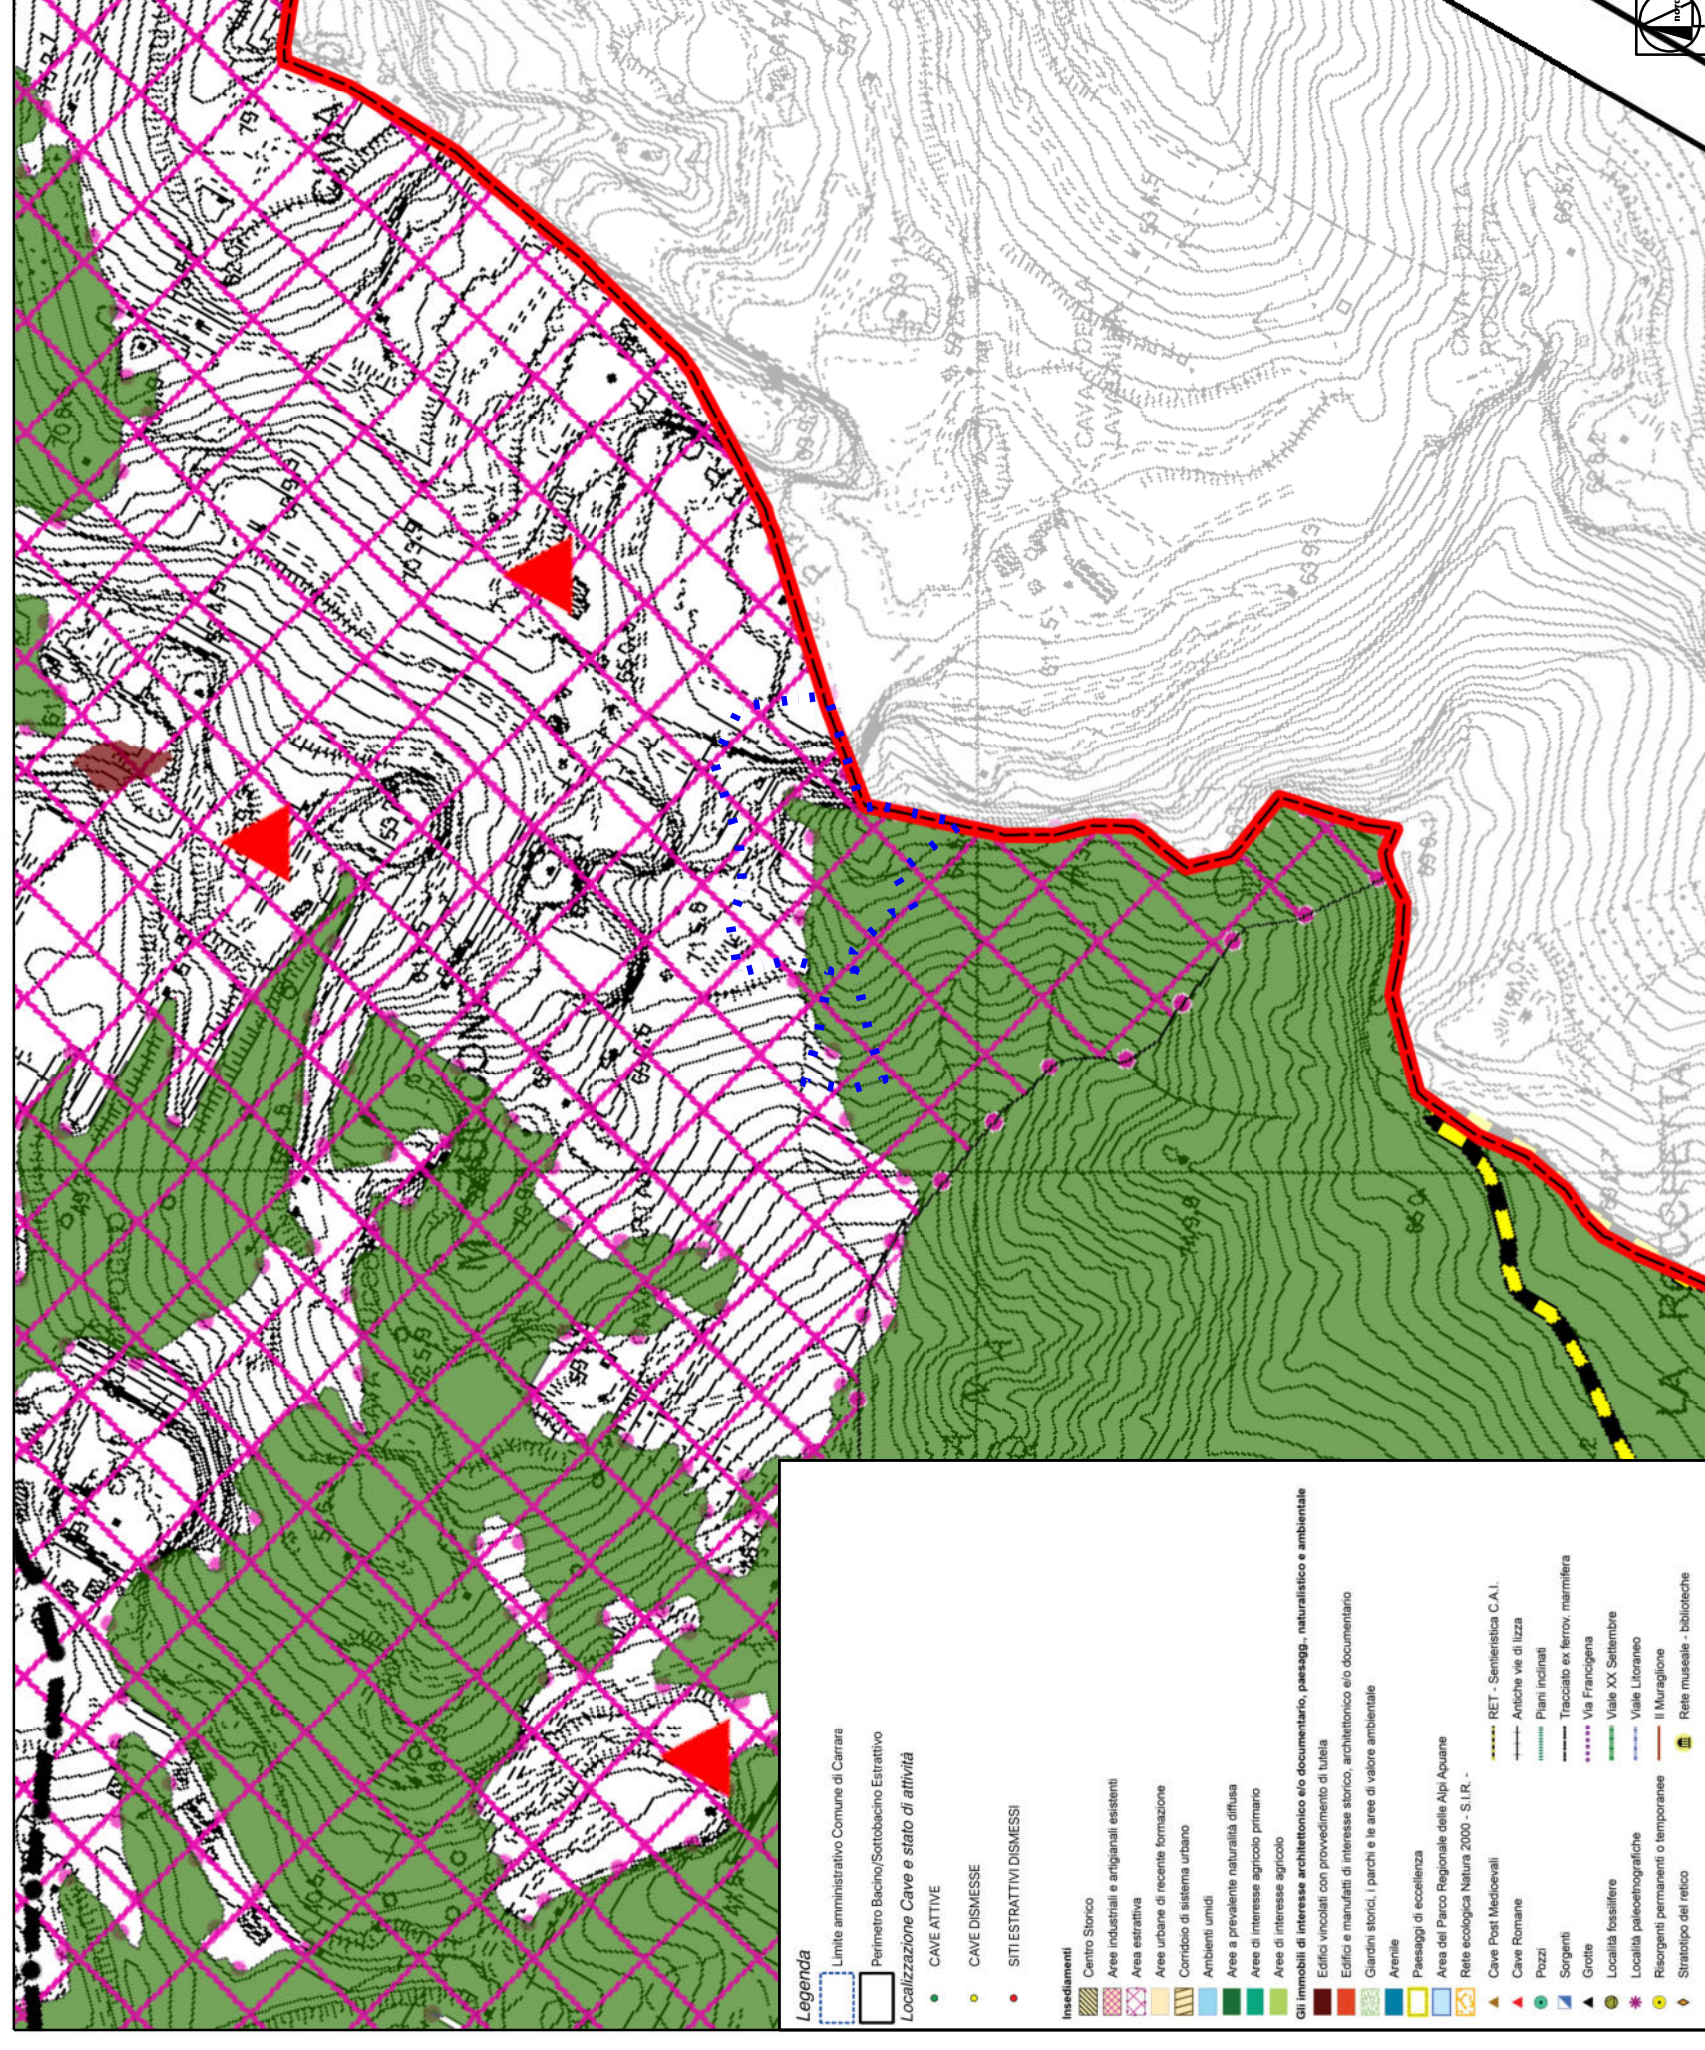

<p>COMUNE DI CARRARA</p> <p>PROVINCIA DI MASSA CARRARA</p> <p>PIANO DI COLTIVAZIONE DELLA CAVA</p> <p>DENOMINATA "MONTE ZUCCONE O BENEÒ" N. 1001</p> <p>E INTERVENTI DI BONIFICA E MESSA IN SICUREZZA</p>		<p>ESERCENTE:</p> <p>SOCIETA' APJANA MARMI s.r.l.</p> <p>TITOLO:</p> <p>INQUADRAMENTO URBANISTICO</p>	
B		REV.	DATA
A		DESCRIZIONE	DIS.
<p>IL TECNICO:</p> <p>Dott. Ing. MASSIMO GARDENATO ingegnere minerario</p>		<p>SCALA:</p> <p>1:5000</p>	<p>TAV. N.</p> <p>2</p>
		<p>DATA:</p> <p>GIUGNO 2022</p>	<p>REV.</p> <p>0</p>
<p>FILE: Inquadramento Urbanistico_ViBeneo01.dgn</p>			

