


Legenda

- Particelle catastali
- . - . - . Area in disponibilita'
- . - . - . Area sito estrattivo ex C.1 Art. 2 L.R. 35/2015

Agri marmiferi comunali da richiedere in disponibilita' temporanea per opere di bonifica e messa in sicurezza

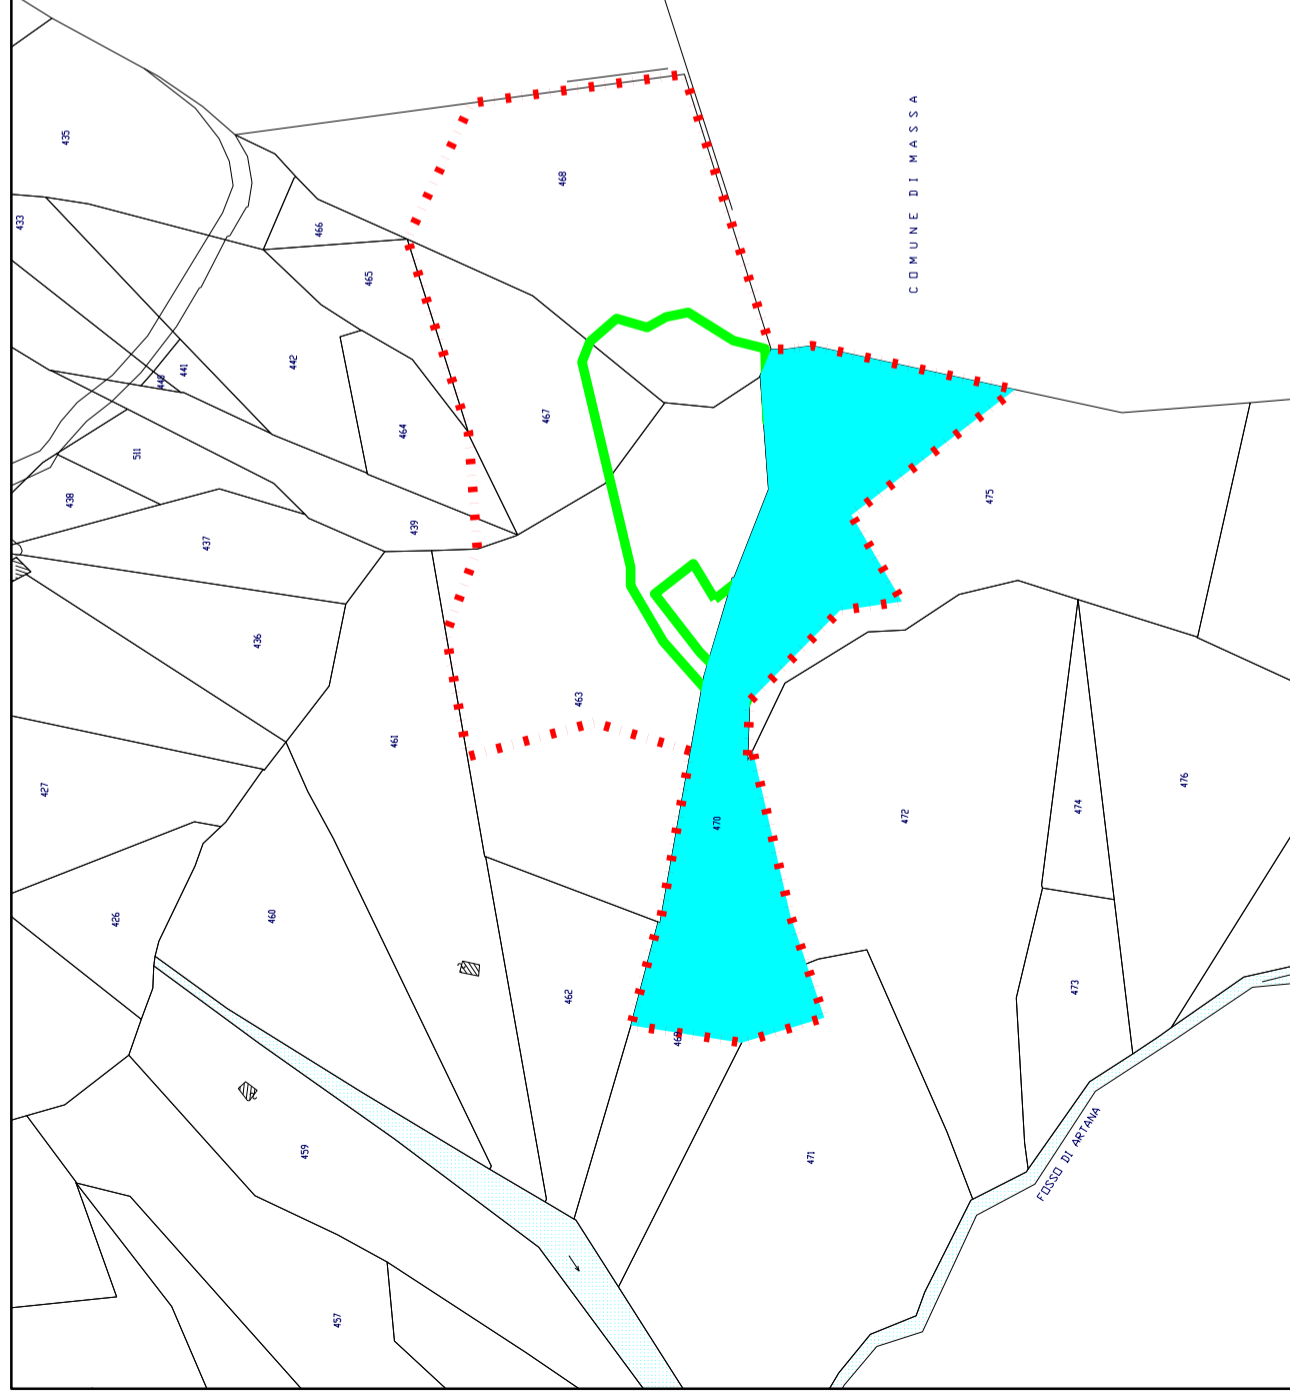

COMUNE DI CARRARA

PROVINCIA DI MASSA CARRARA

PIANO DI COLTIVAZIONE DELLA CAVA
 DENOMINATA "MONTE ZUCCONE O BENEVO" N. 1001
 E INTERVENTI DI BONIFICA E MESSA IN SICUREZZA

ESERCENTE:

SOCIETA' APUANA MARMI s.r.l.

TITOLO:

PLANIMETRIA CATASTALE

B

A

REV.

DATA

DESCRIZIONE

DIS.

IL TECNICO:

Dott. Ing. MASSIMO GARDENATO
 ingegnere minerario

SCALA:

1:2000

TAV. N.

3

DATA:

GIUGNO 2022

REV. **0**

FILE:
 PlanattRinnovo13.dgn



Via G. Pascoli, 44 55032 Castelnuovo Garfagnana (LU) - Via di Turigliano, 249 54033 Carrara (MS)
 Tel. 0585 093077 e-mail: studio@rocnet.net