

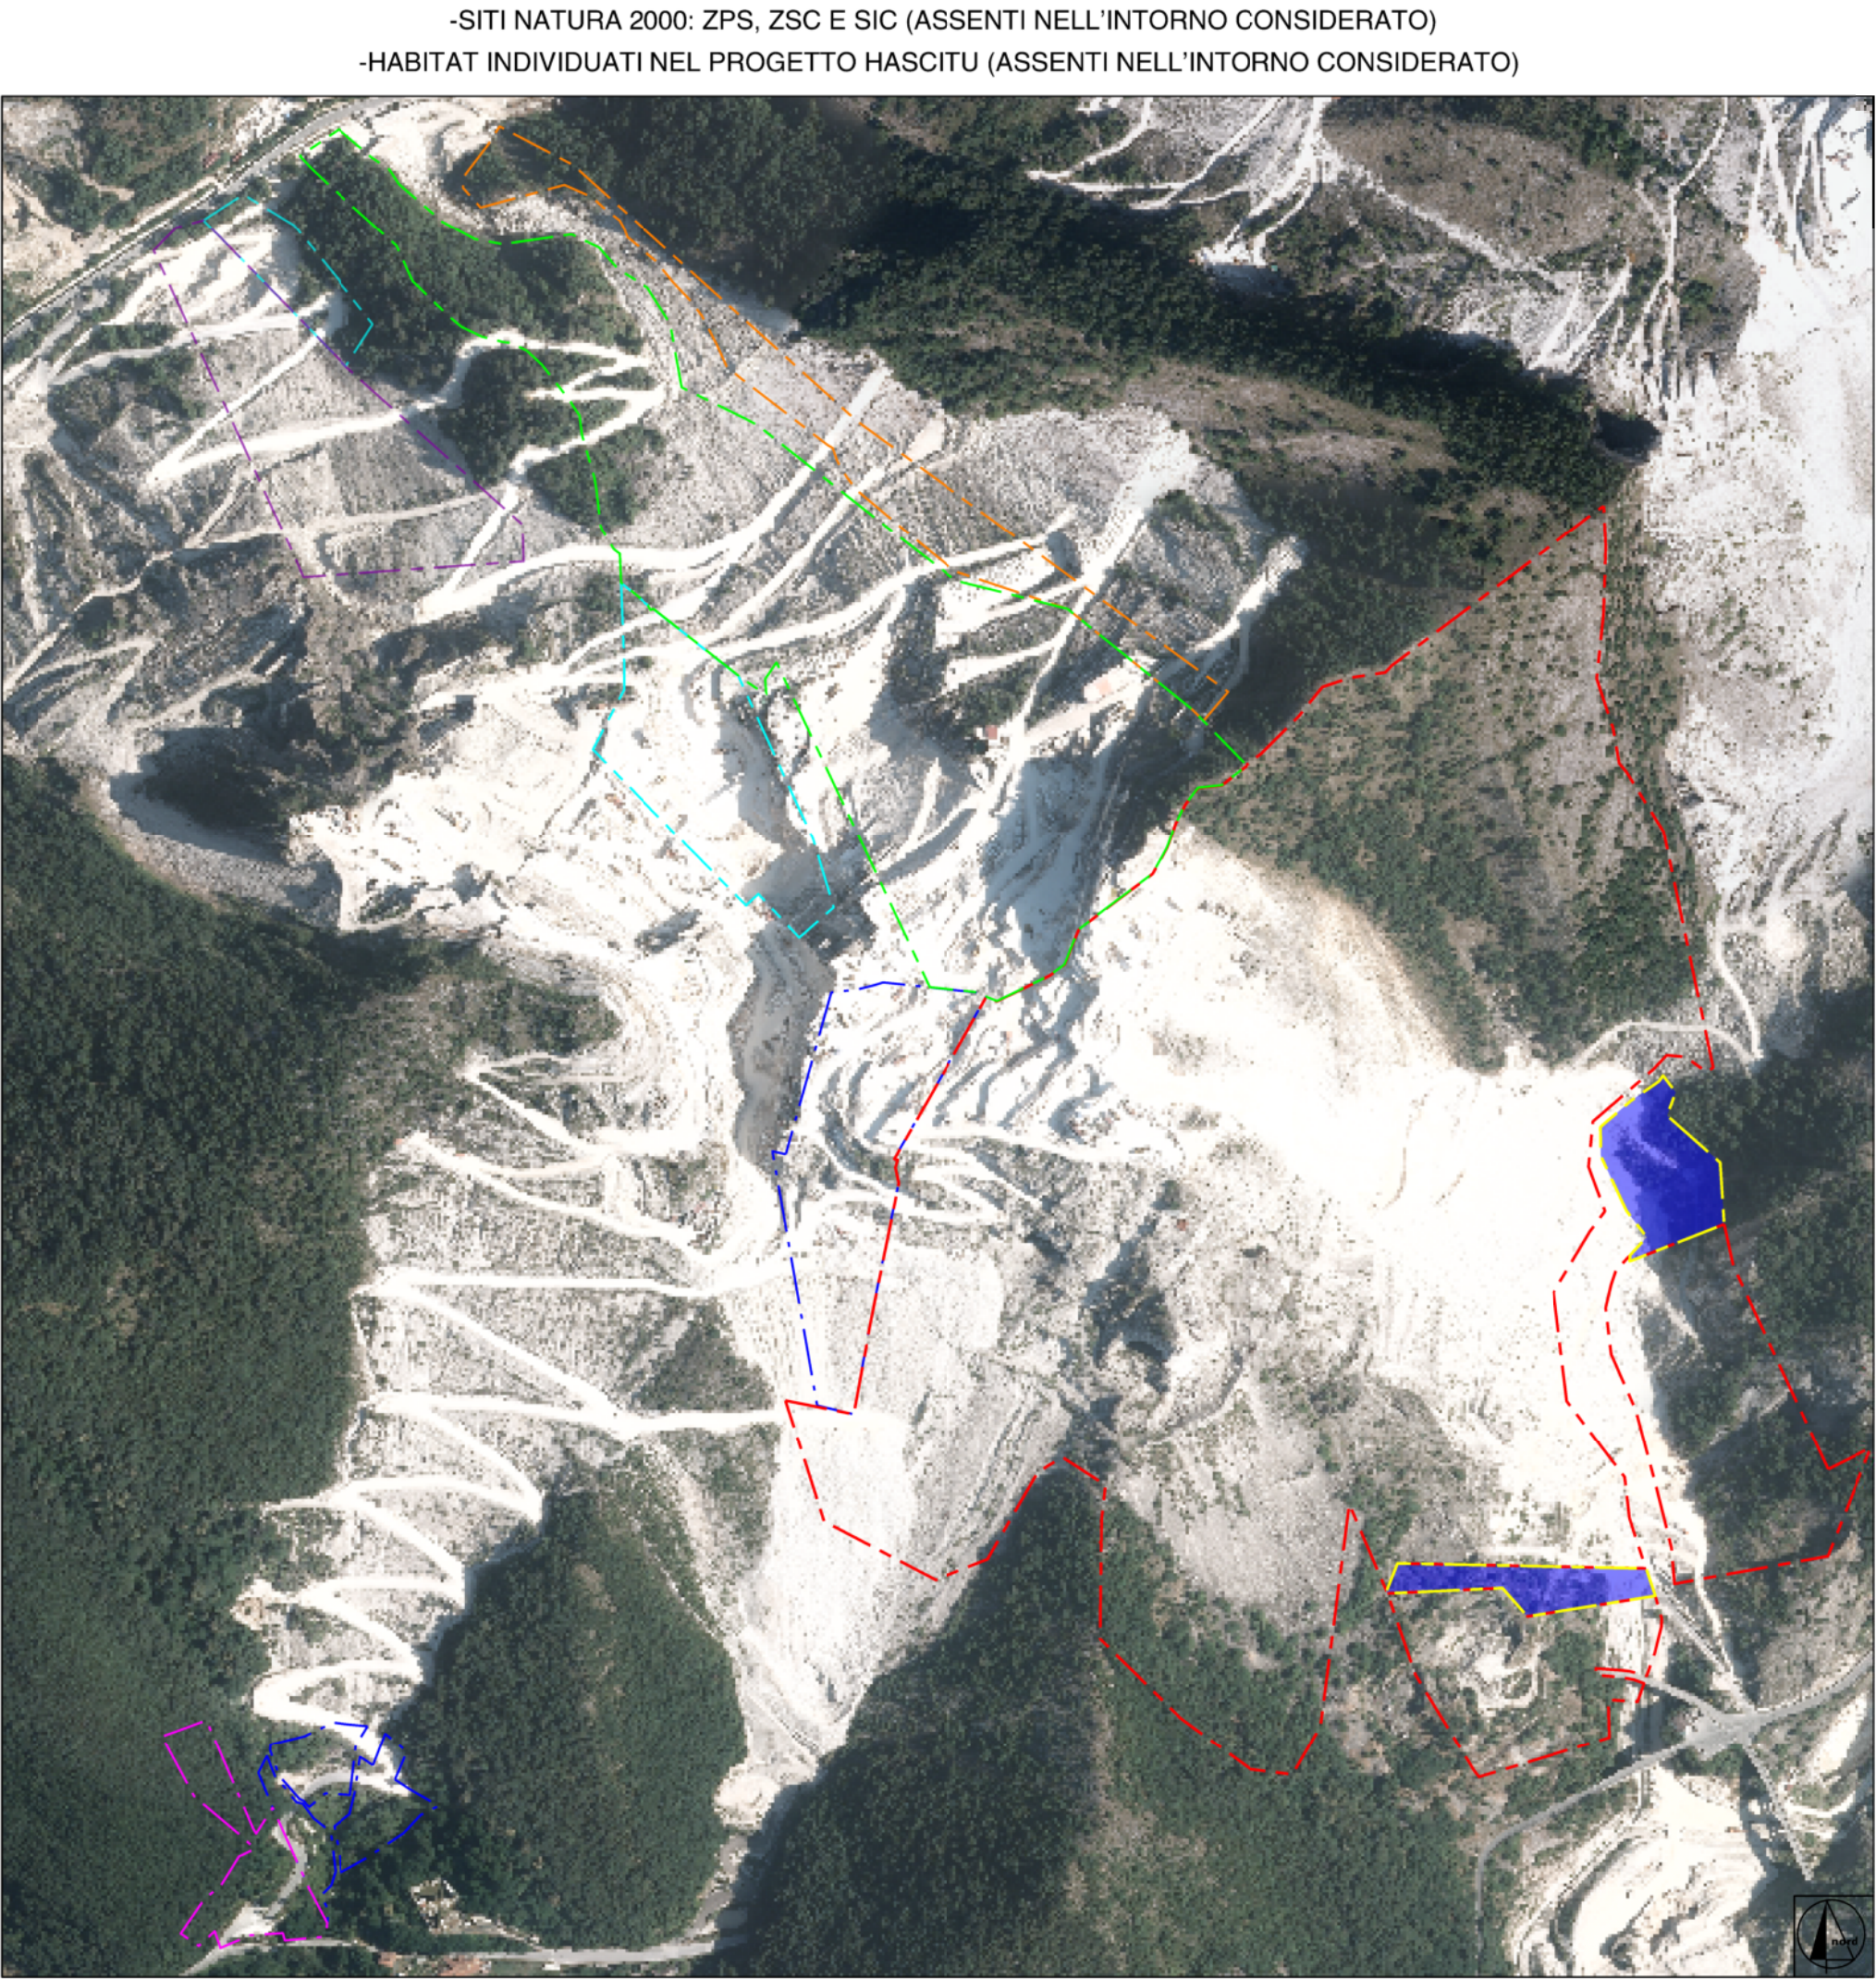
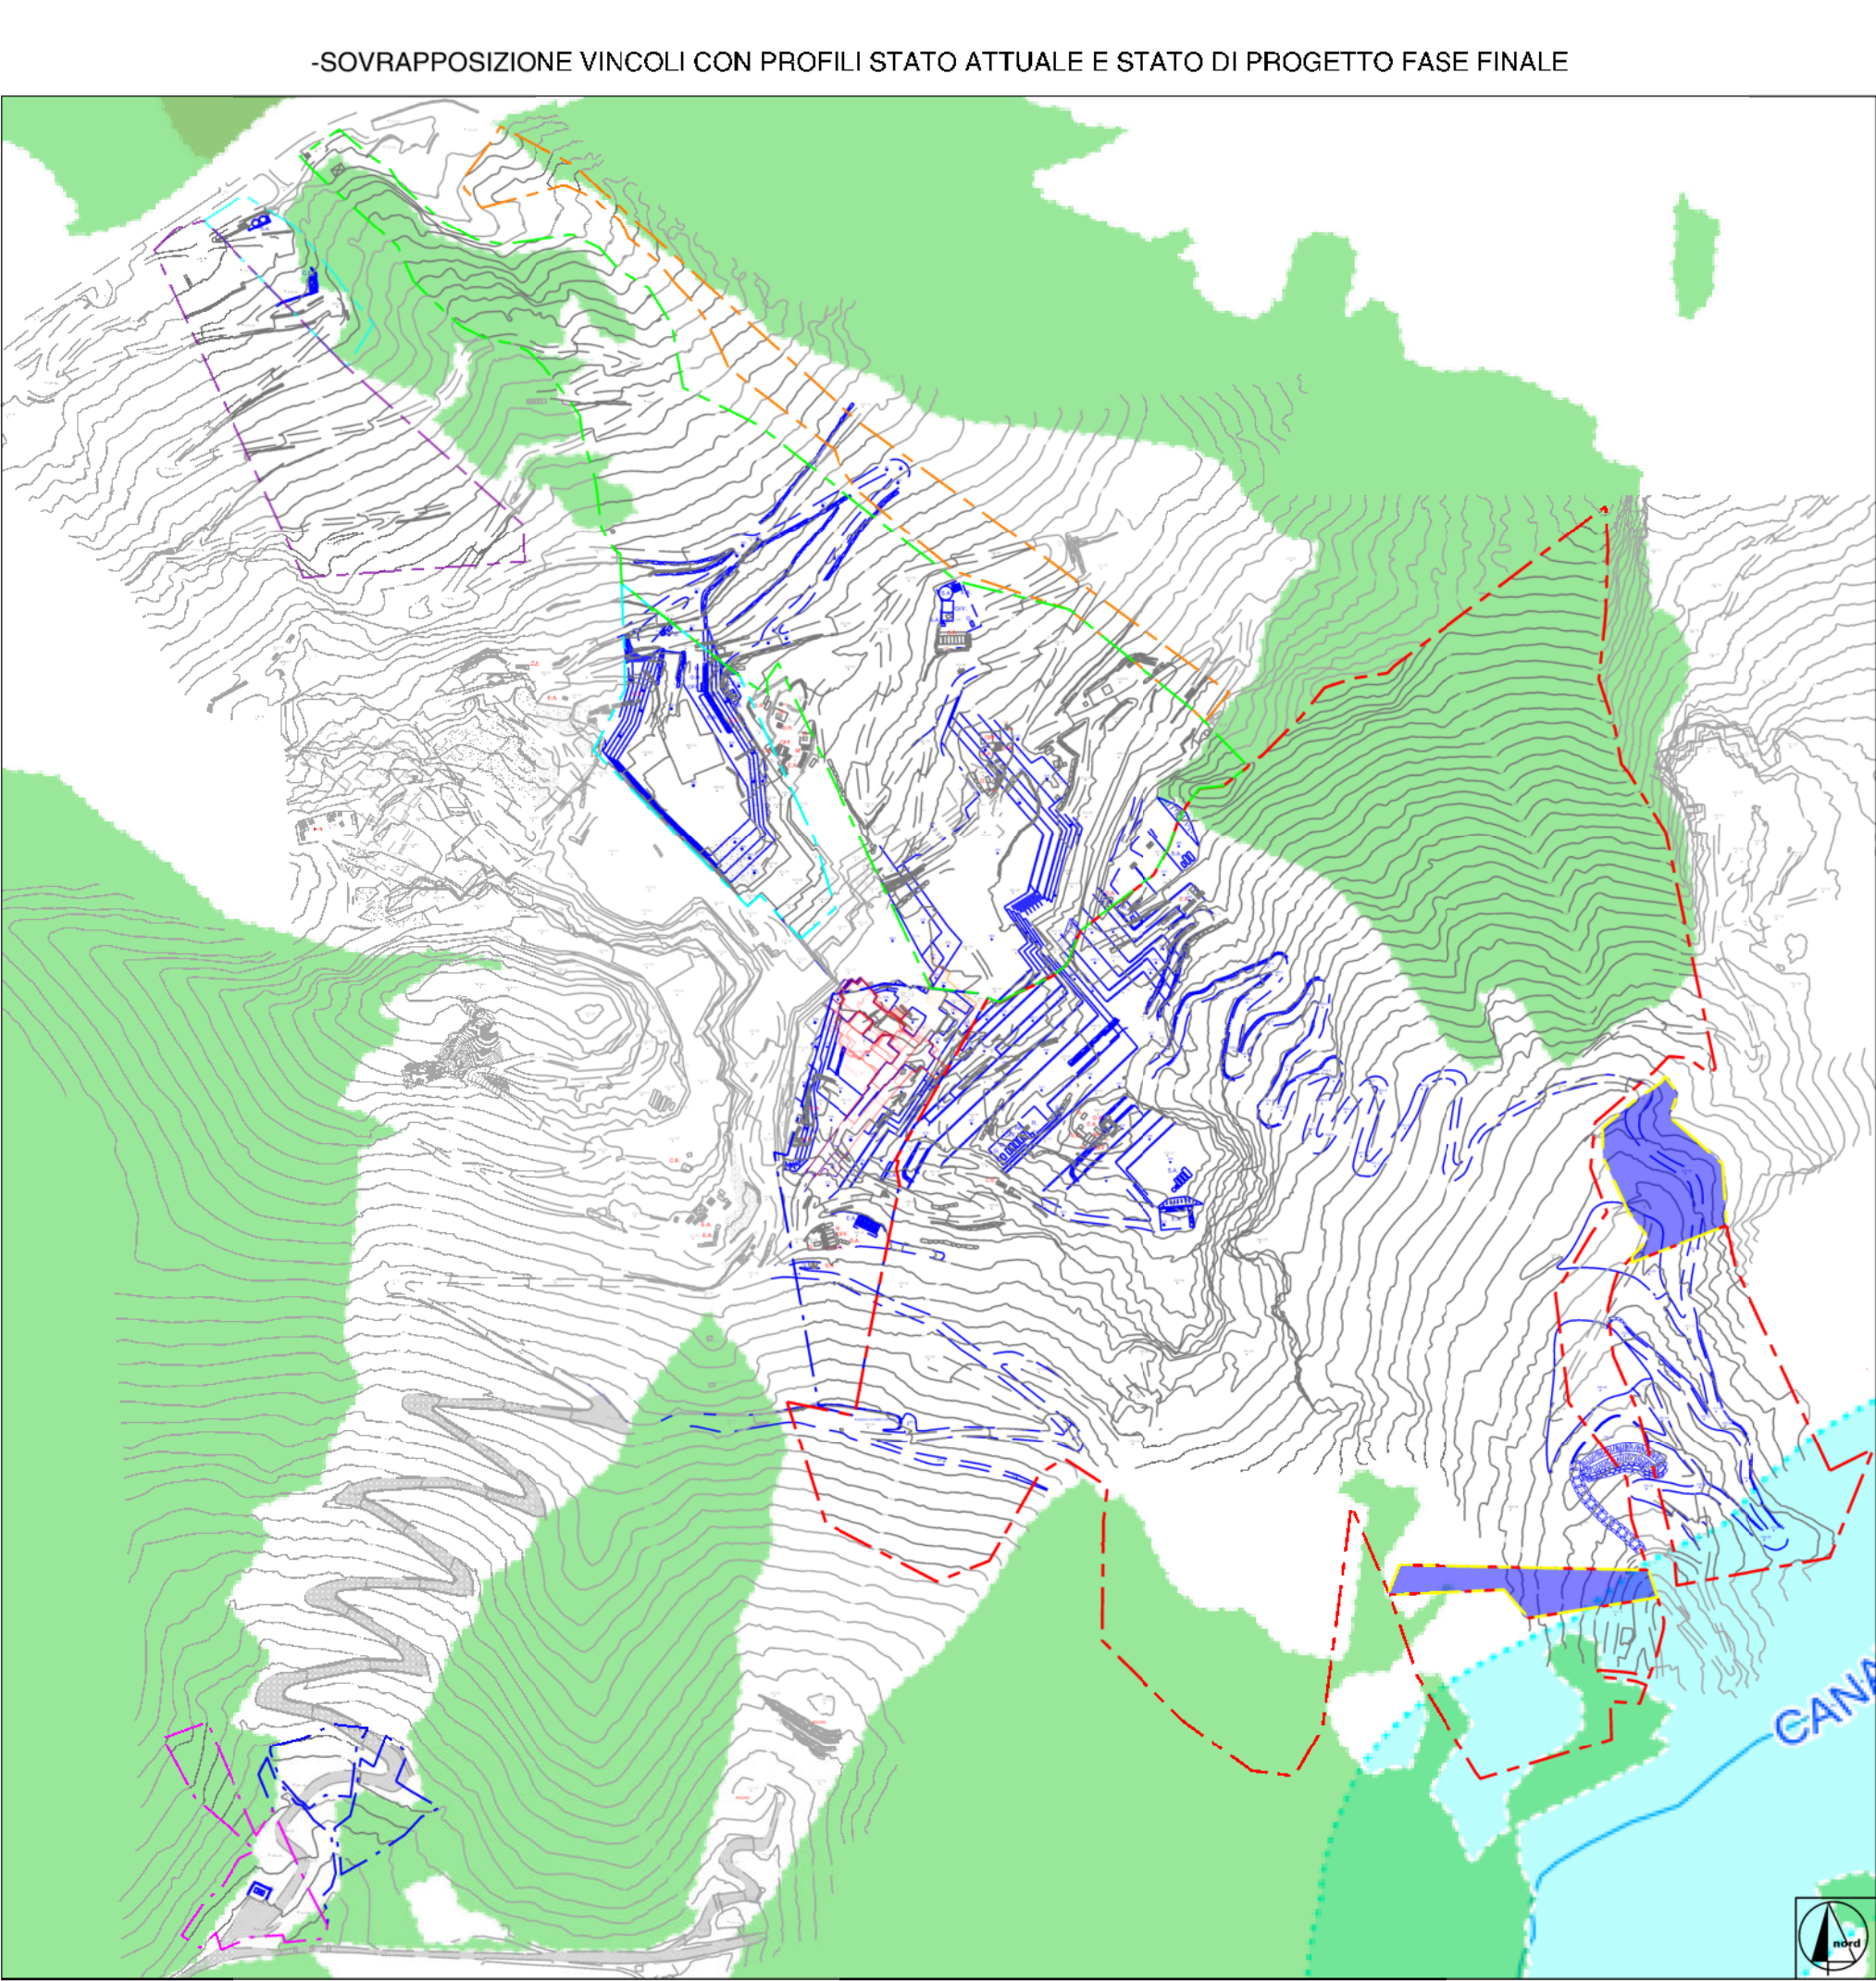


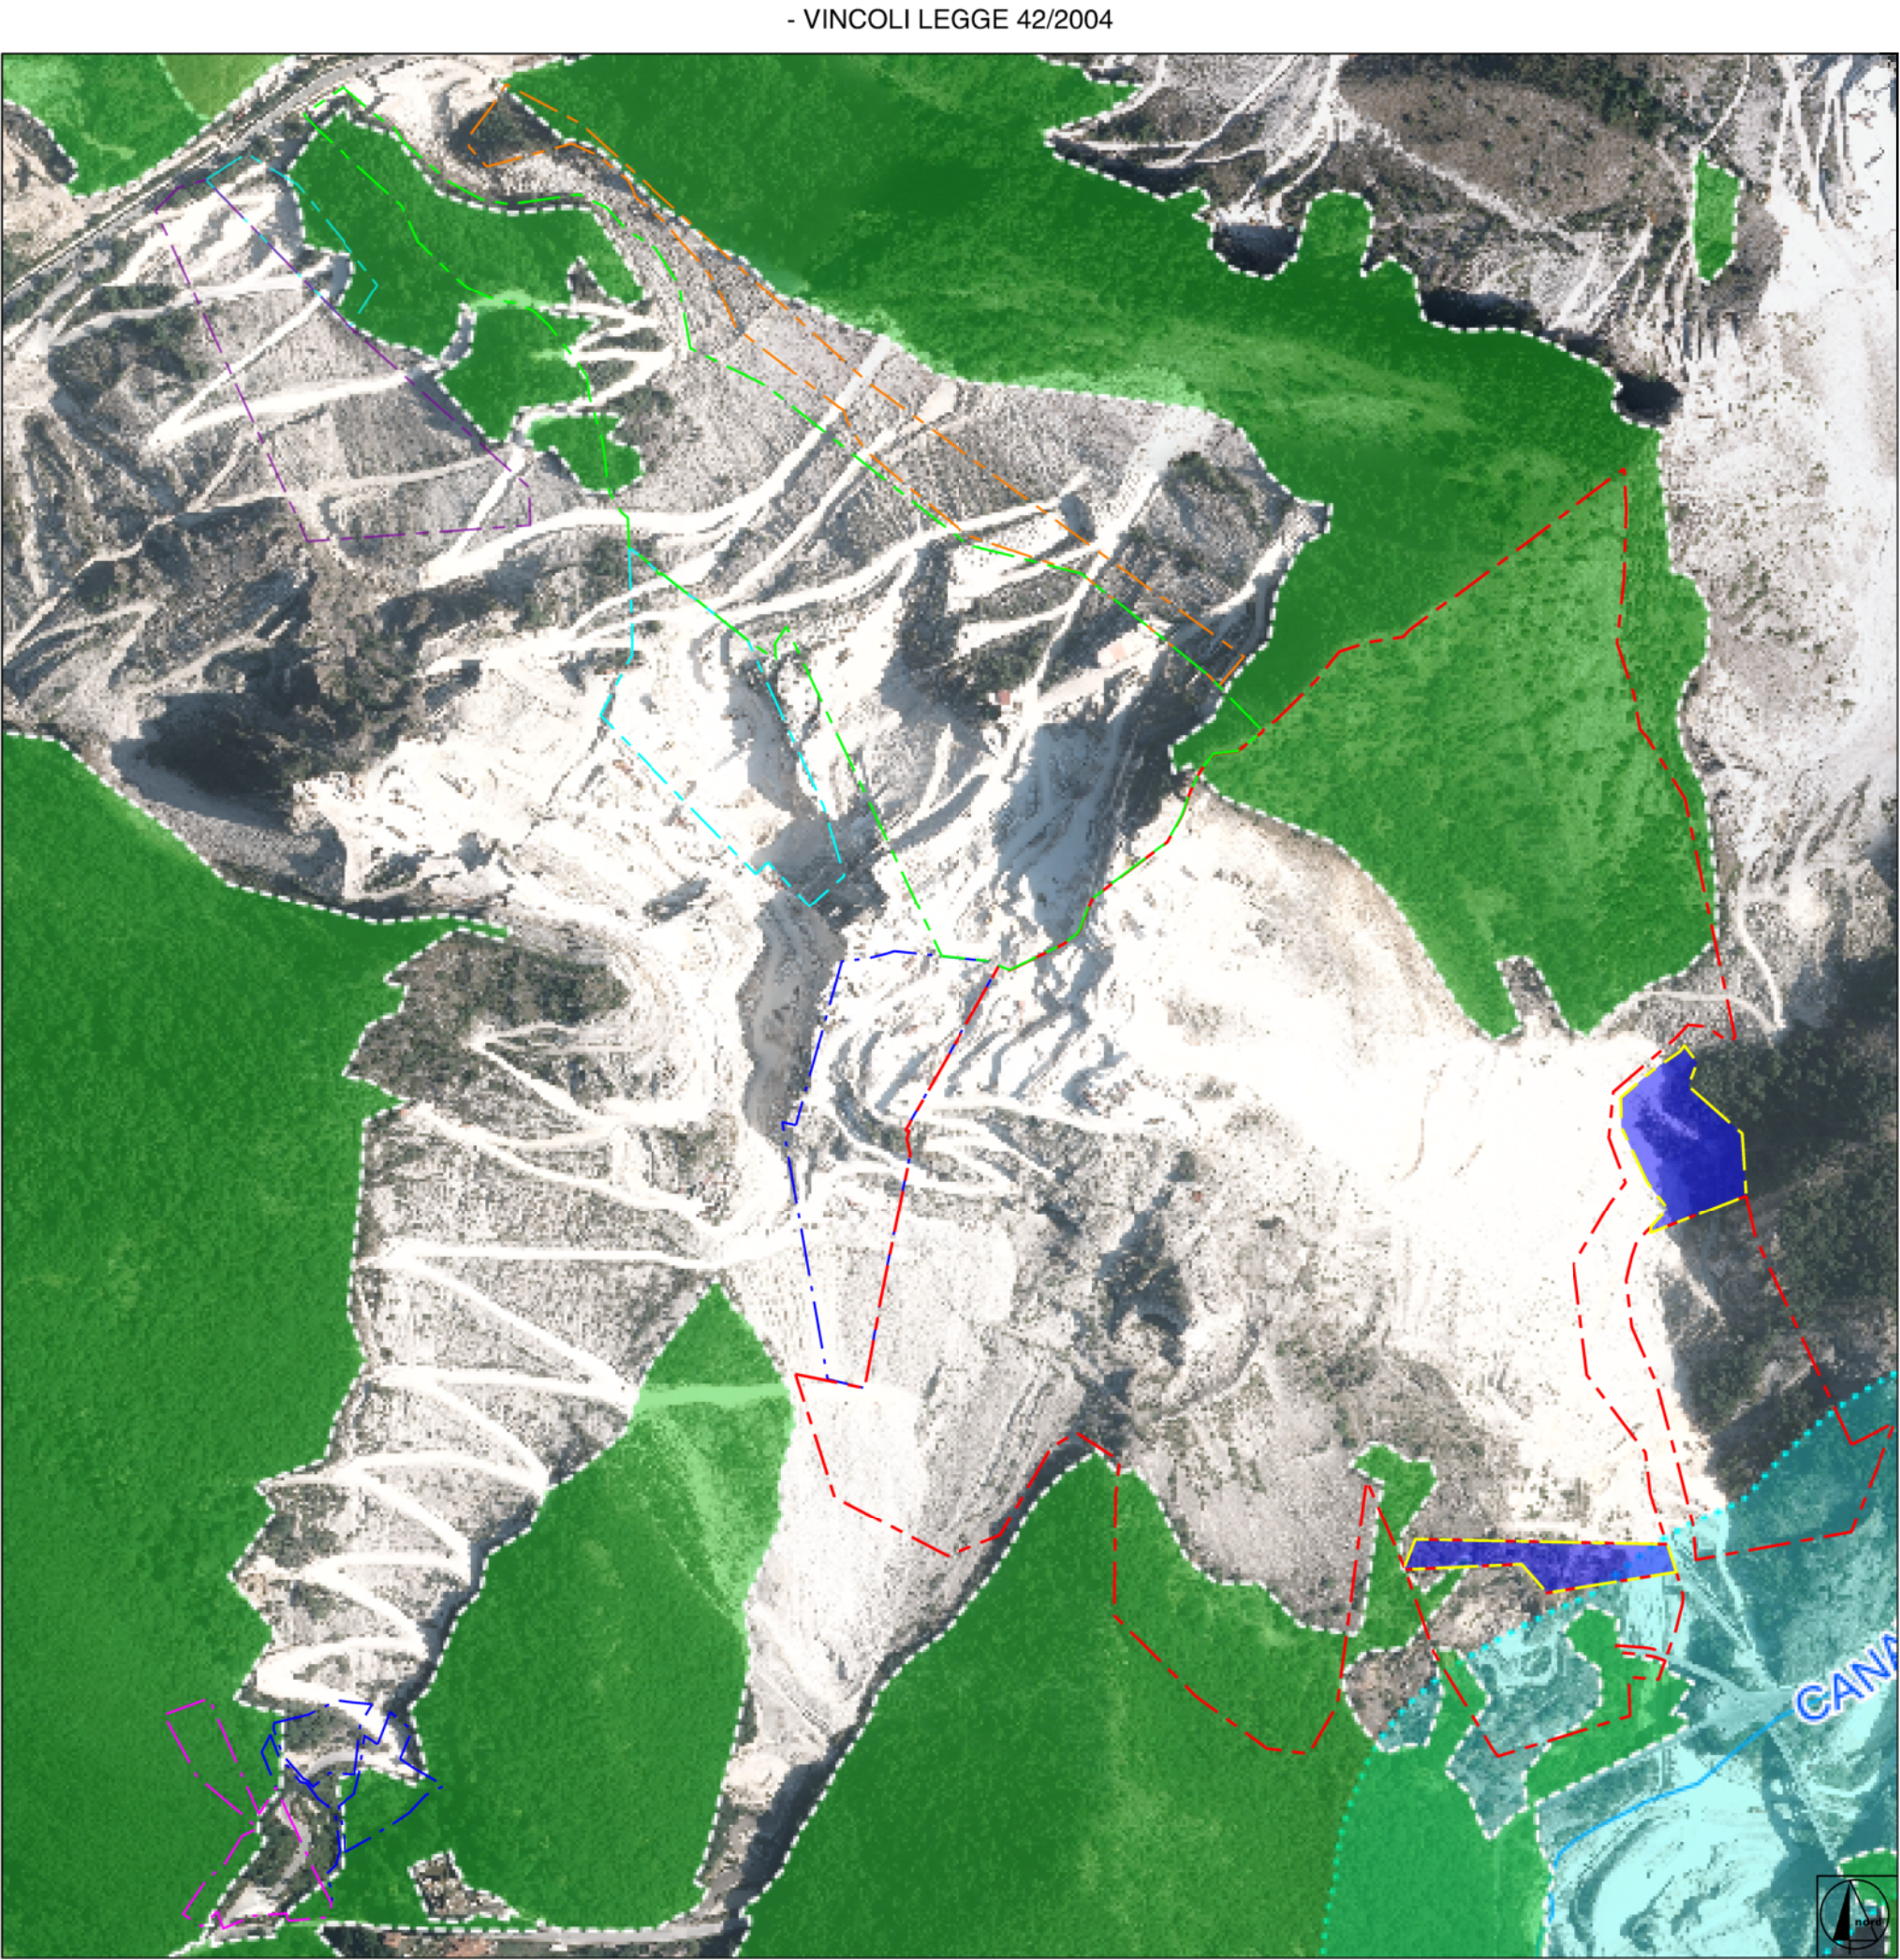

LEGENDA

- Area in disponibilit  Bettogli Marmi S.r.l. cava "Bettogli B" n. 68
- Area in disponibilit  temporanea Bettogli Marmi S.r.l. cava "Bettogli B" n. 68
- Area in disponibilit  V.F. Marmi S.r.l. cava "Bettogli A" n. 70
- Area in disponibilit  V.F. Marmi S.r.l. al 50% cava "Bettogli A" n. 70
- Area in disponibilit  F.B. Cave S.r.l. cava "Calocara B" n. 103
- Area in disponibilit  F.B. Cave S.r.l. al 50% cava "Calocara B" n. 103
- Area in disponibilit  S.A.M. S.r.l. cava "Calocara C" n. 105
- Area in disponibilit  temporanea S.A.M. S.r.l. cava "Calocara C" n. 105
- Area richiesta in disponibilit  temporanea cava "Calocara C" n. 105
- Dividendi catastali
- Profilo progetto fase finale

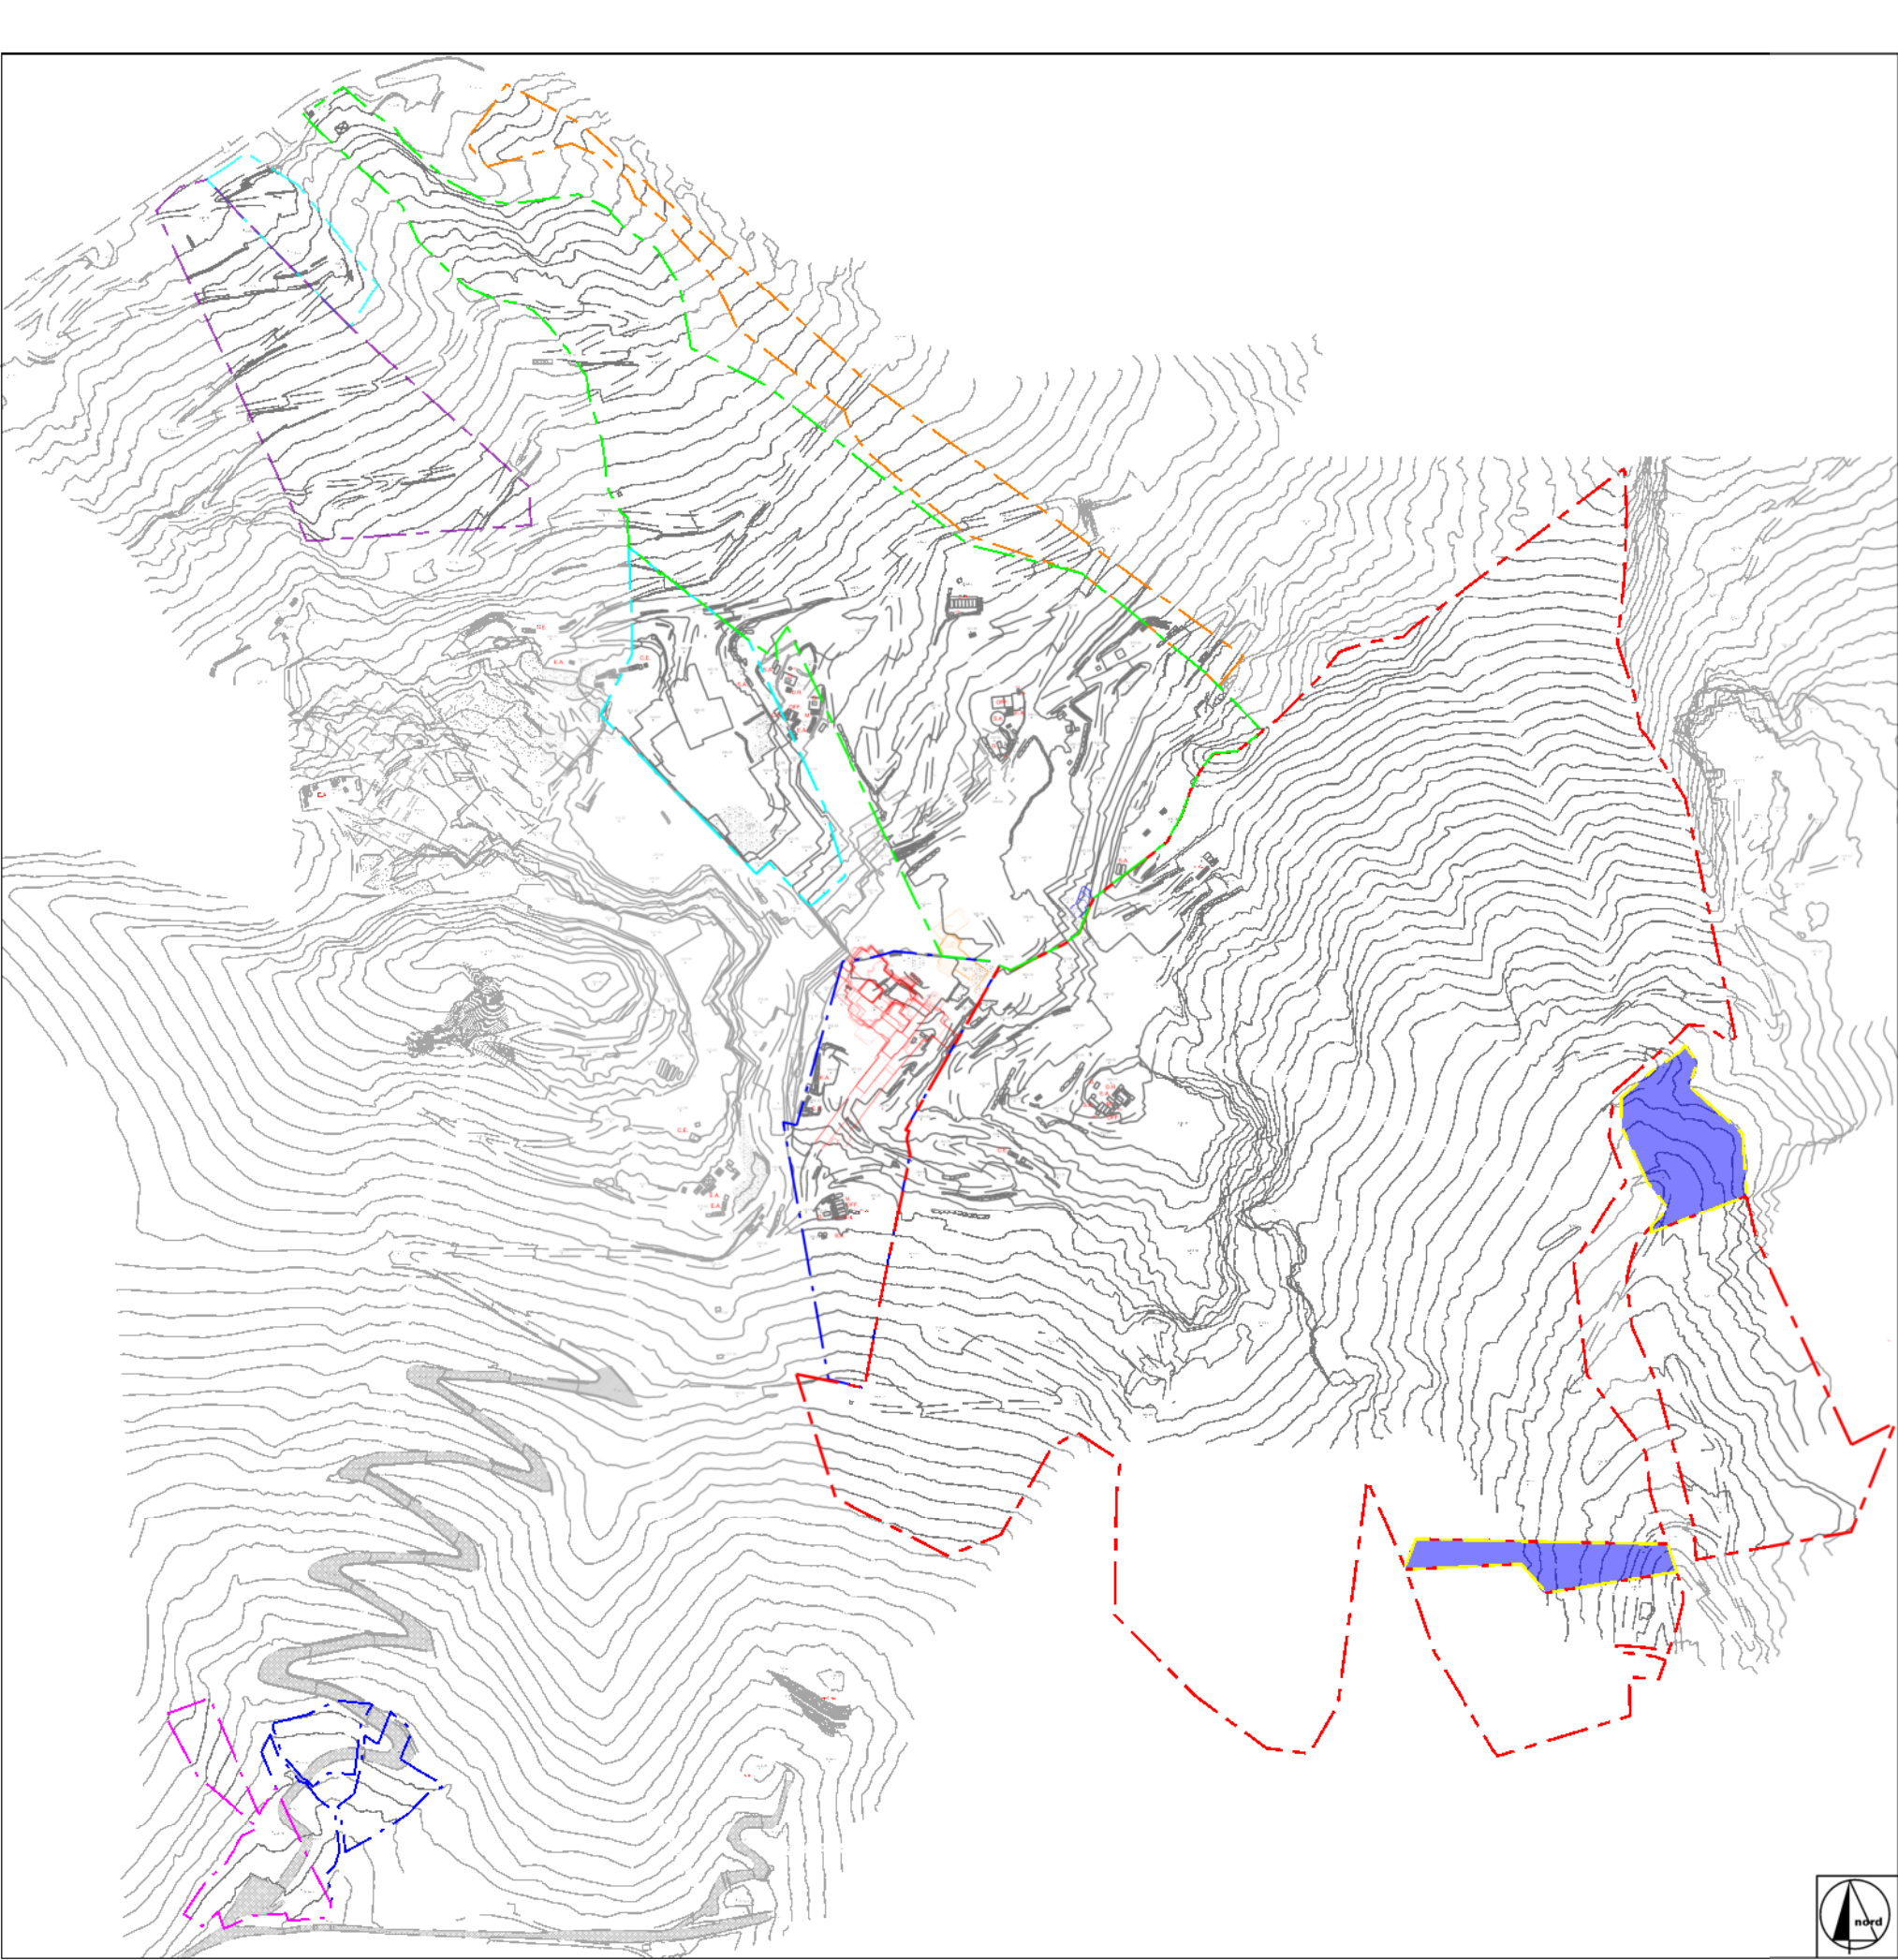

COMUNE DI CARRARA

PROVINCIA DI MASSA CARRARA

PIANO DI COLTIVAZIONE
CAVA DENOMINATA "CALOCARA B" N. 103

COORDINATO CON PIANI DI COLTIVAZIONE CAVE DENOMINATE
"BETTOGLI B" N. 68 - "BETTOGLI A" N. 70 - "CALOCARA C" N. 105

Redatto ai sensi della L.R. 10/10 e della L.R. 35/15

ESERCENTE:		TITOLO:	
F.B. Cave S.r.l.		INQUADRAMENTO TERRITORIALE	

B			
A			
REV.	DATA	DESCRIZIONE	DIS.
IL TECNICO:		SCALA:	TAV. N.
Stampa Dott. Ing. MASSIMO GARDENATO ingegnere minerario		1:5000	1
		DATA:	REV.
		GIUGNO 2025	0
FILE:		Ing. Territoriale_ViaCalocara_25	

ROC
rock engineering & environmental assessment

via G. Pascoli, 44 55032 Castelnuovo Cardignani (LU) - via di Turgiano, 2/a 54133 Carrara (MS)
Tel. (0585) 994077 fax (0585) 994072 e-mail: studi@rocnet.net