



LEGENDA

- Area in disponibilita' Bettogli Marmi S.r.l.
cava "Bettogli B" n. 68
- Area in disponibilita' temporanea Bettogli Marmi S.r.l.
cava "Bettogli B" n. 68
- Area in disponibilita' V.F. Marmi S.r.l.
cava "Bettogli A" n. 70
- Area in disponibilita' V.F. Marmi S.r.l. al 50%
cava "Bettogli A" n. 70
- Area in disponibilita' F.B. Cave S.r.l.
cava "Calocara B" n. 103
- Area in disponibilita' F.B. Cave S.r.l. al 50%
cava "Calocara B" n. 103
- Area in disponibilita' S.A.M. S.r.l.
cava "Calocara C" n. 105
- Area in disponibilita' temporanea S.A.M. S.r.l.
cava "Calocara C" n. 105
- Area richiesta in disponibilita' temporanea cava "Calocara C" n. 105


C5.1 CARTA RICOGNITIVA DEI VINCOLI PAESAGGISTICI DEL PIT-PPR_PABE

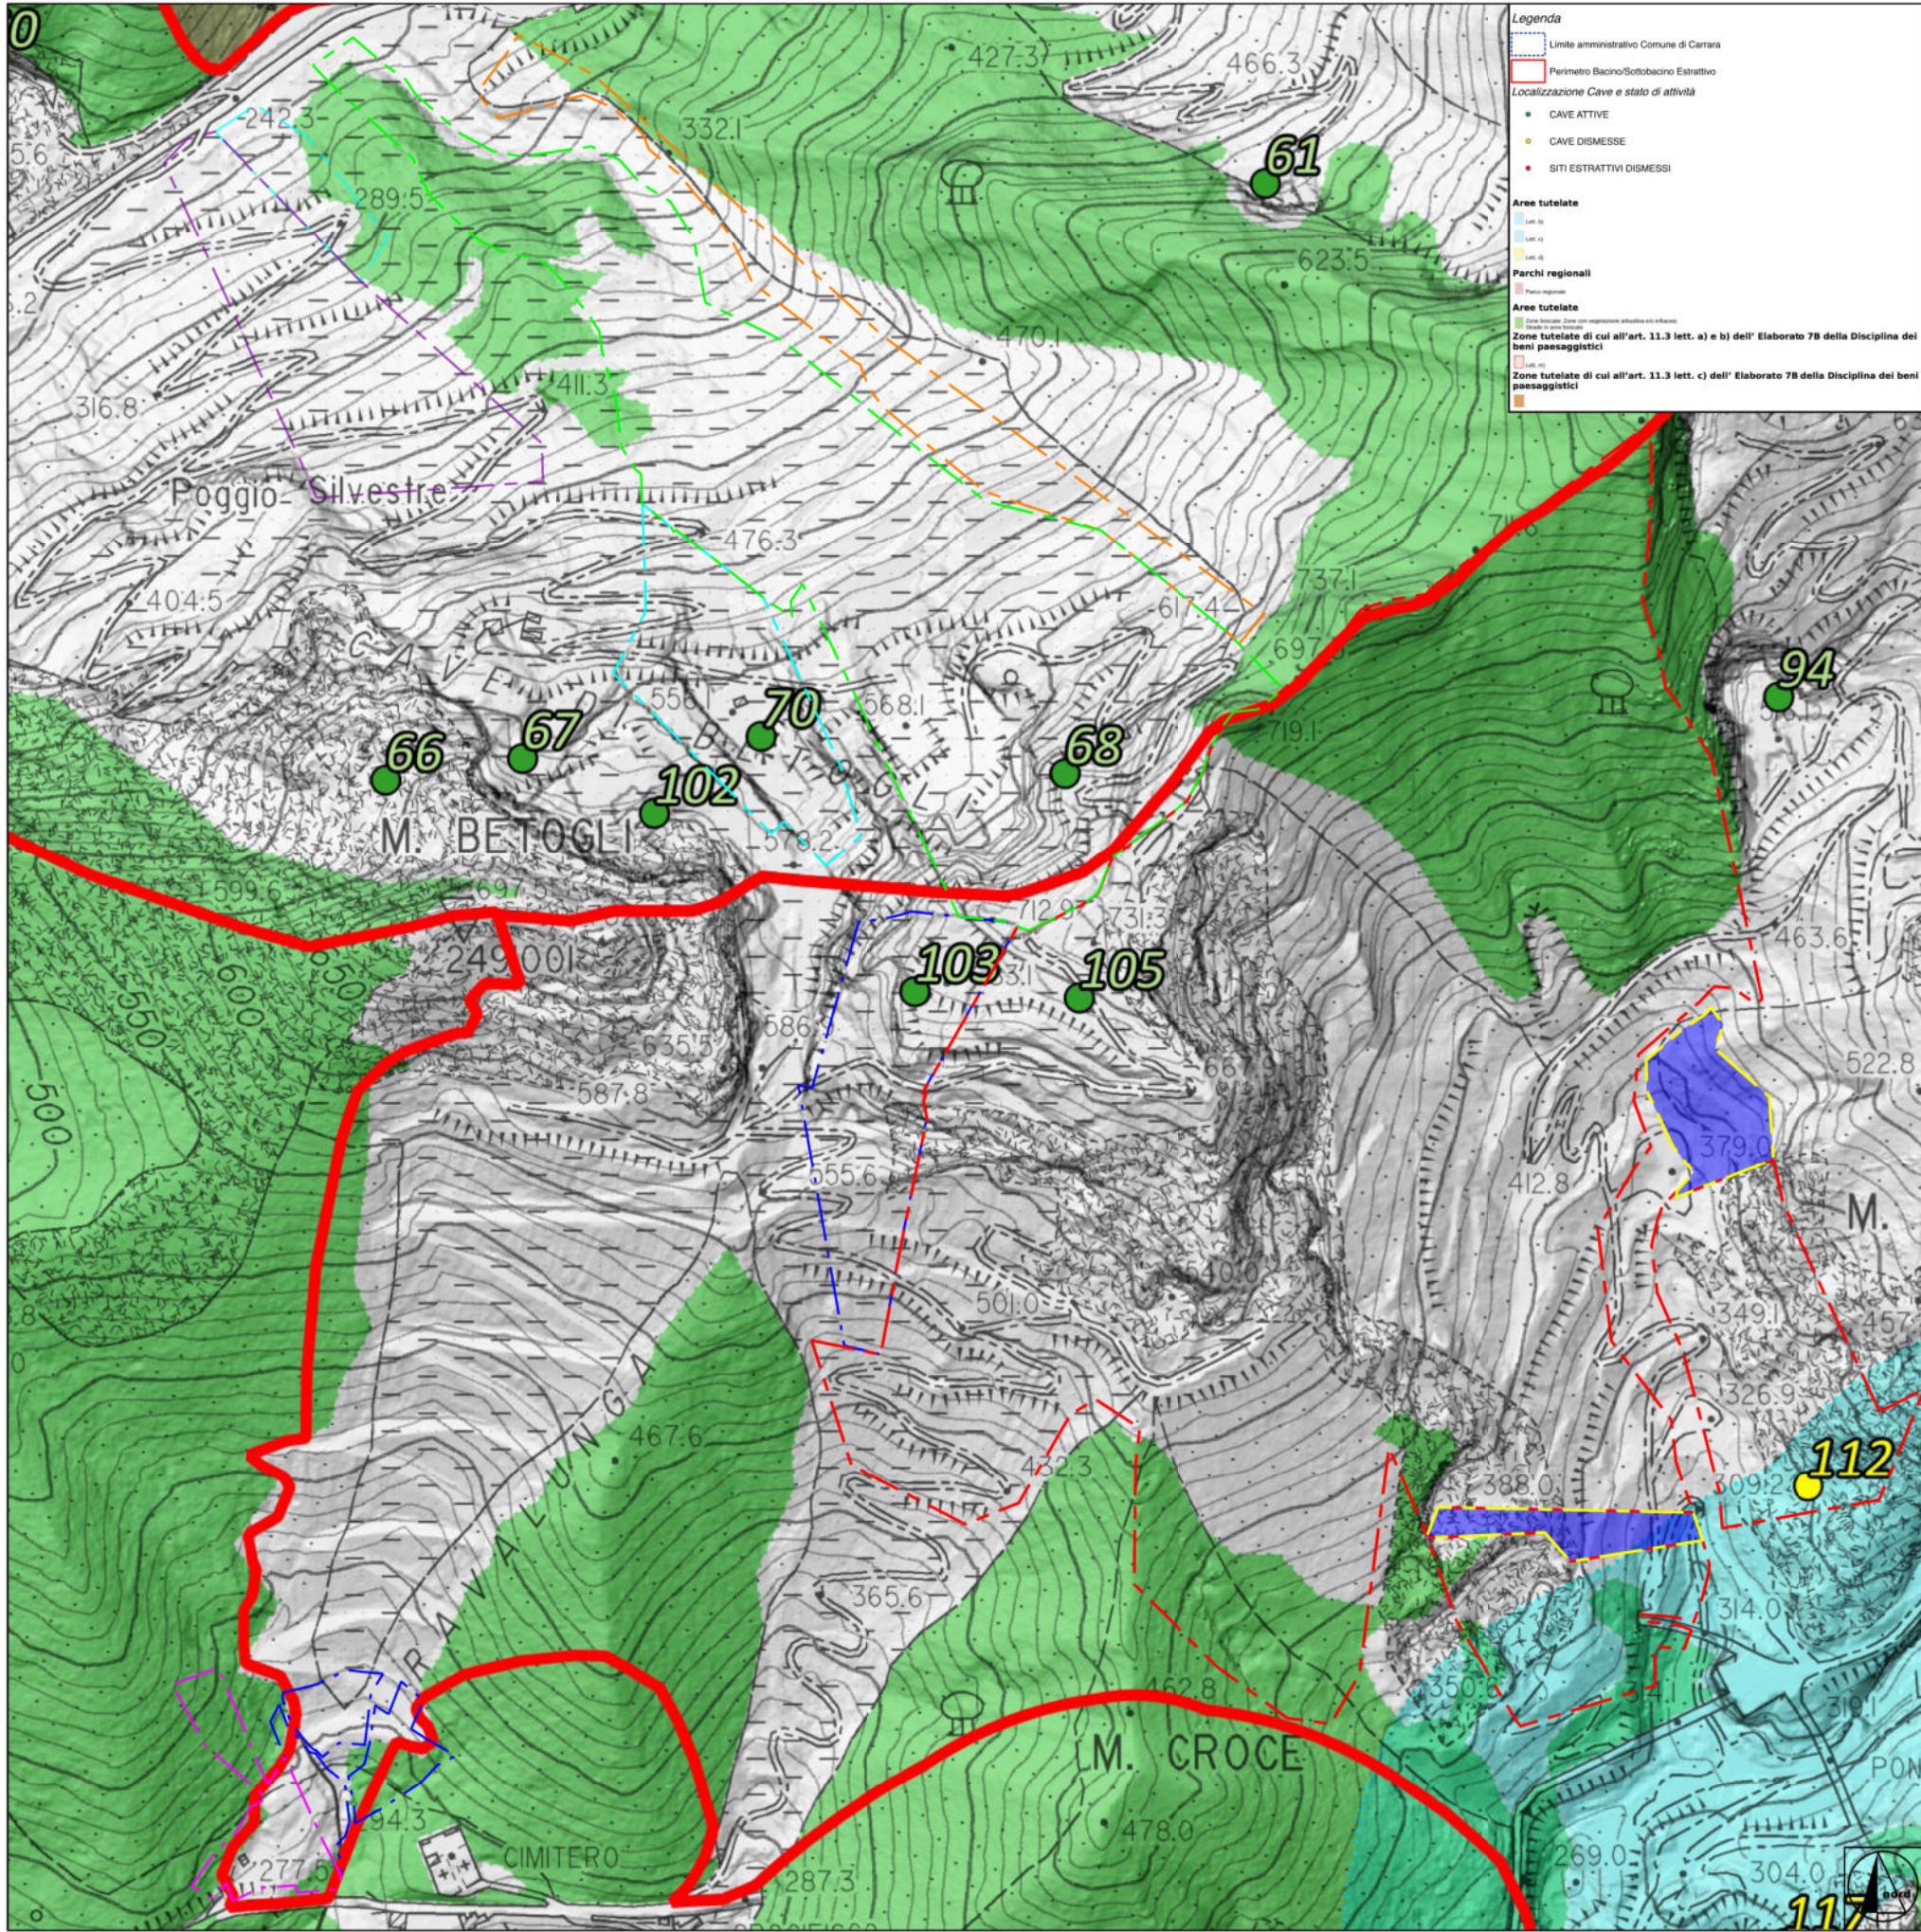

QP.3 CARTA DELLE INVARIANTI STRUTTURALI DEL PIANO STRUTTURALE

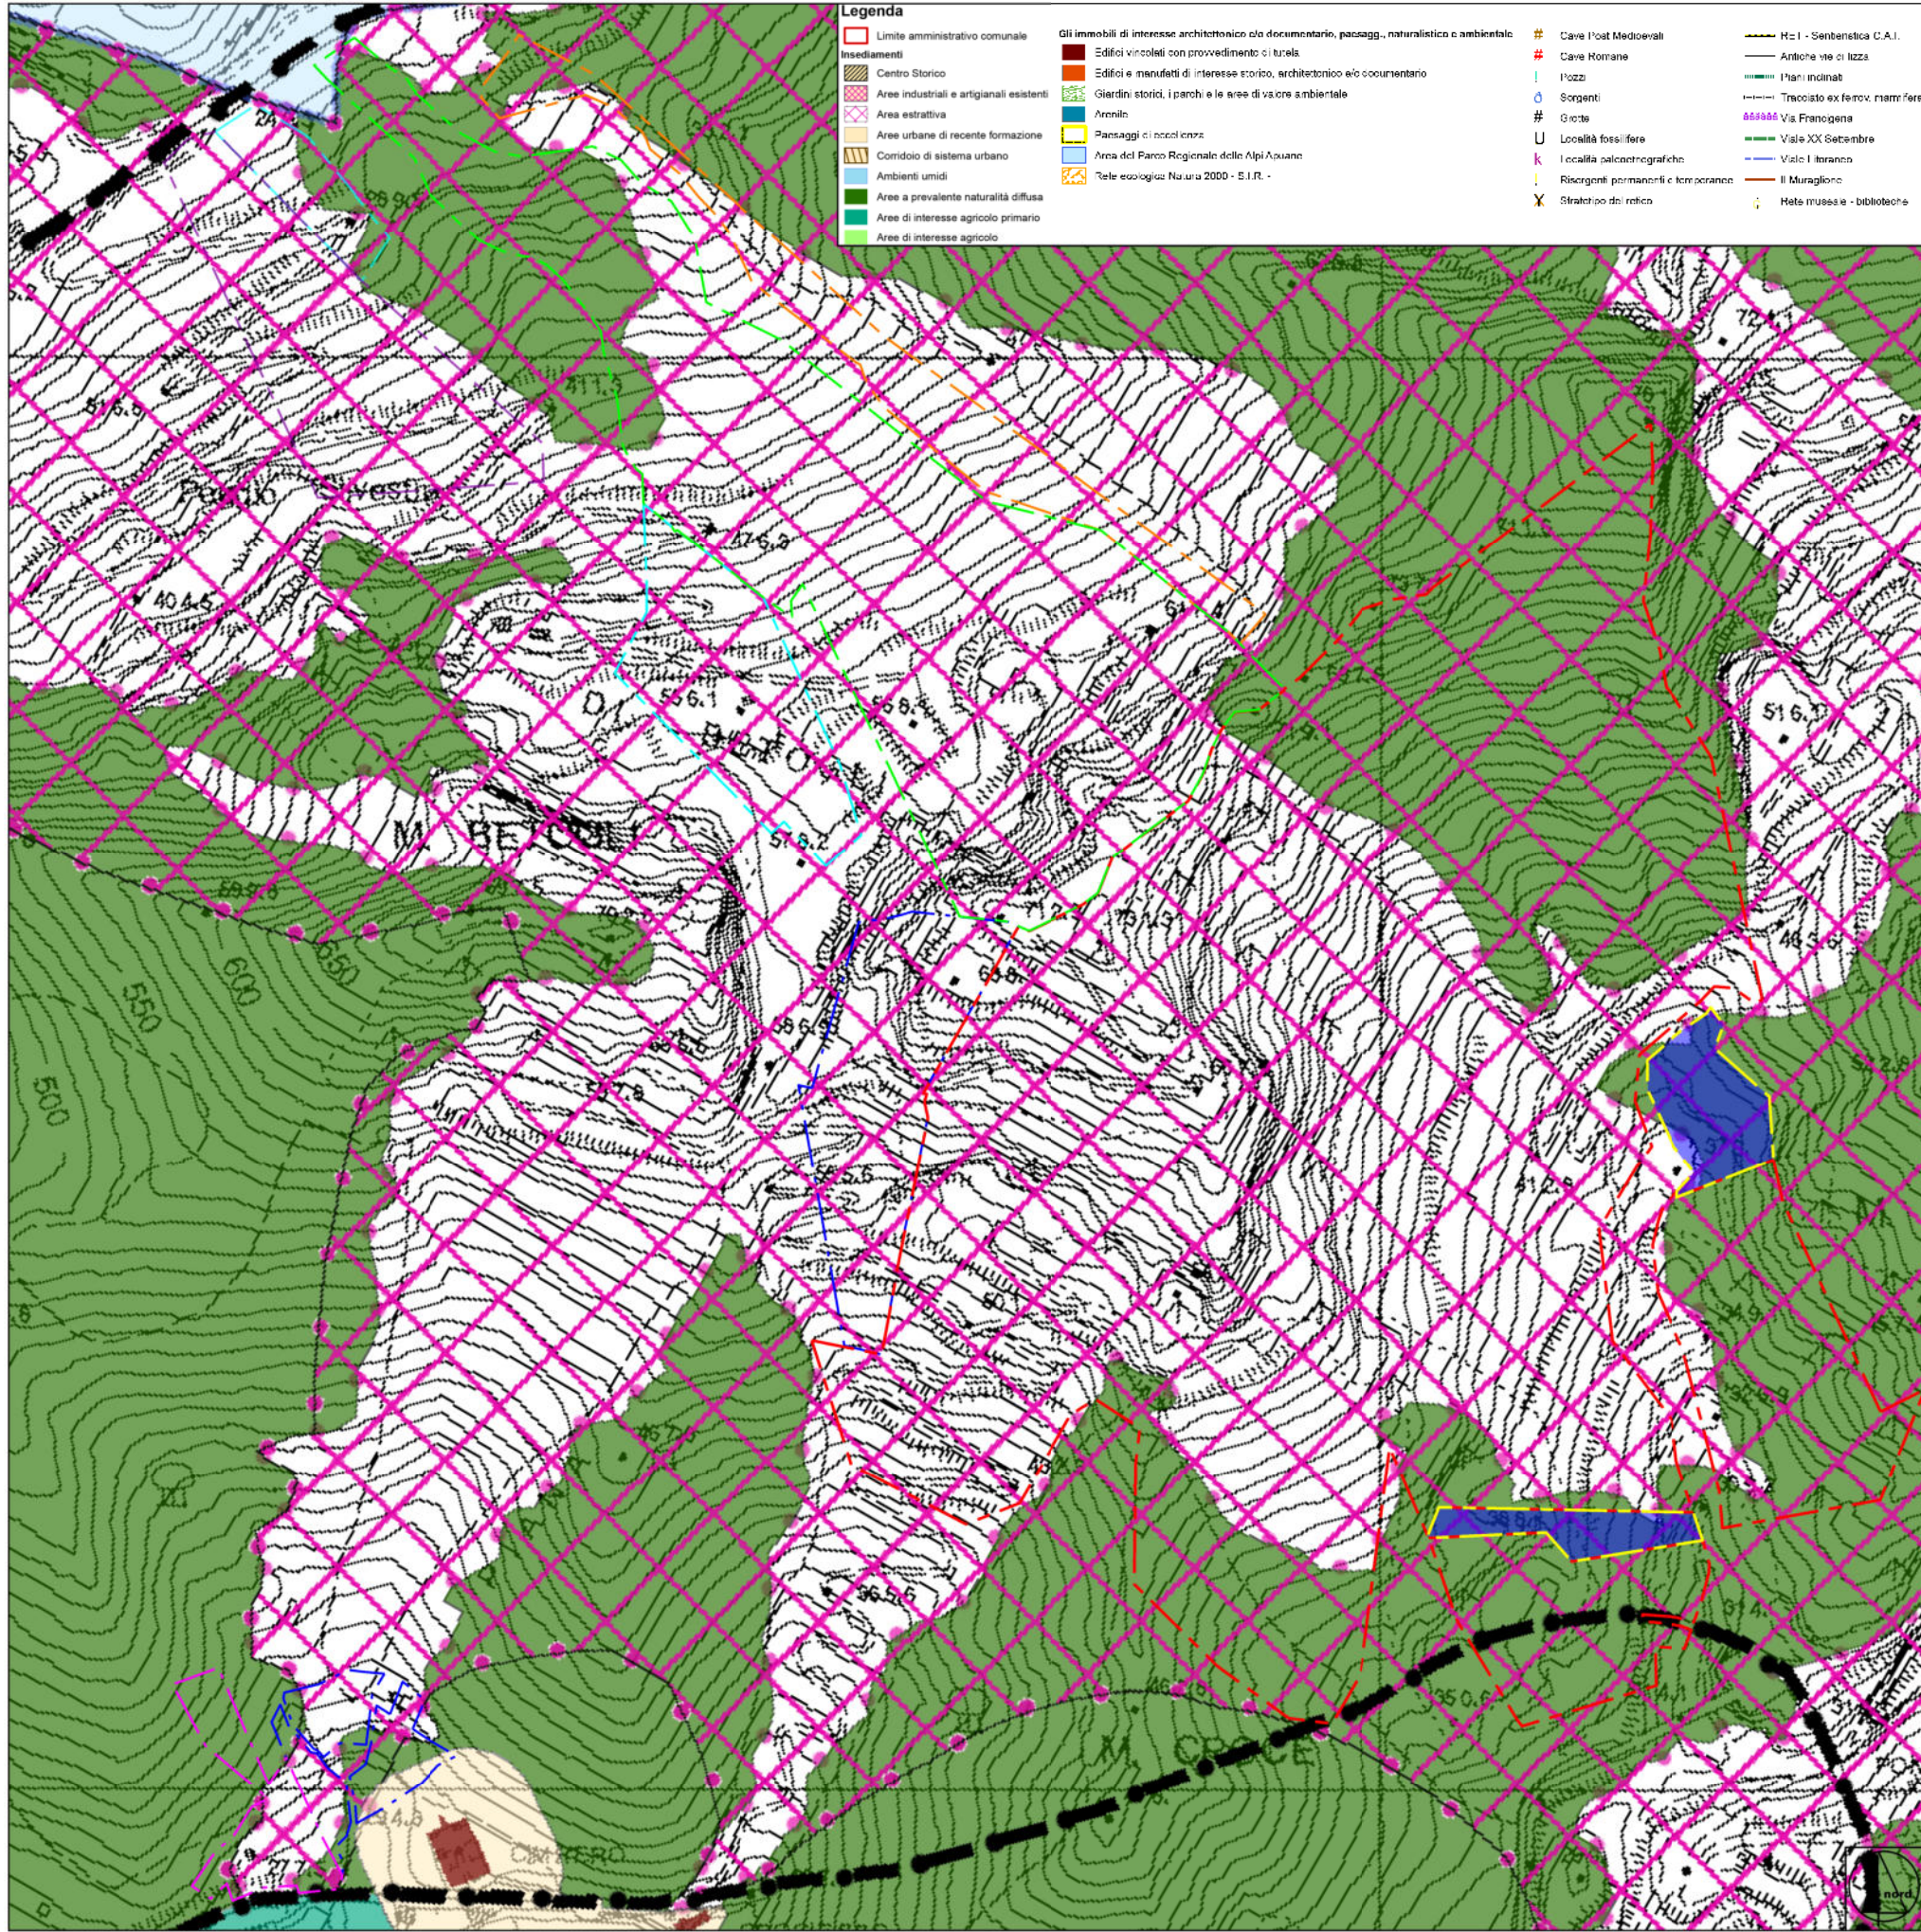

F1.4, 1.5, 1.7 E 1.8 DISCIPLINA DEI SUOLI, DELLE ATTIVITA' ESTRATTIVE E DEGLI INSEDIAMENTI_PABE

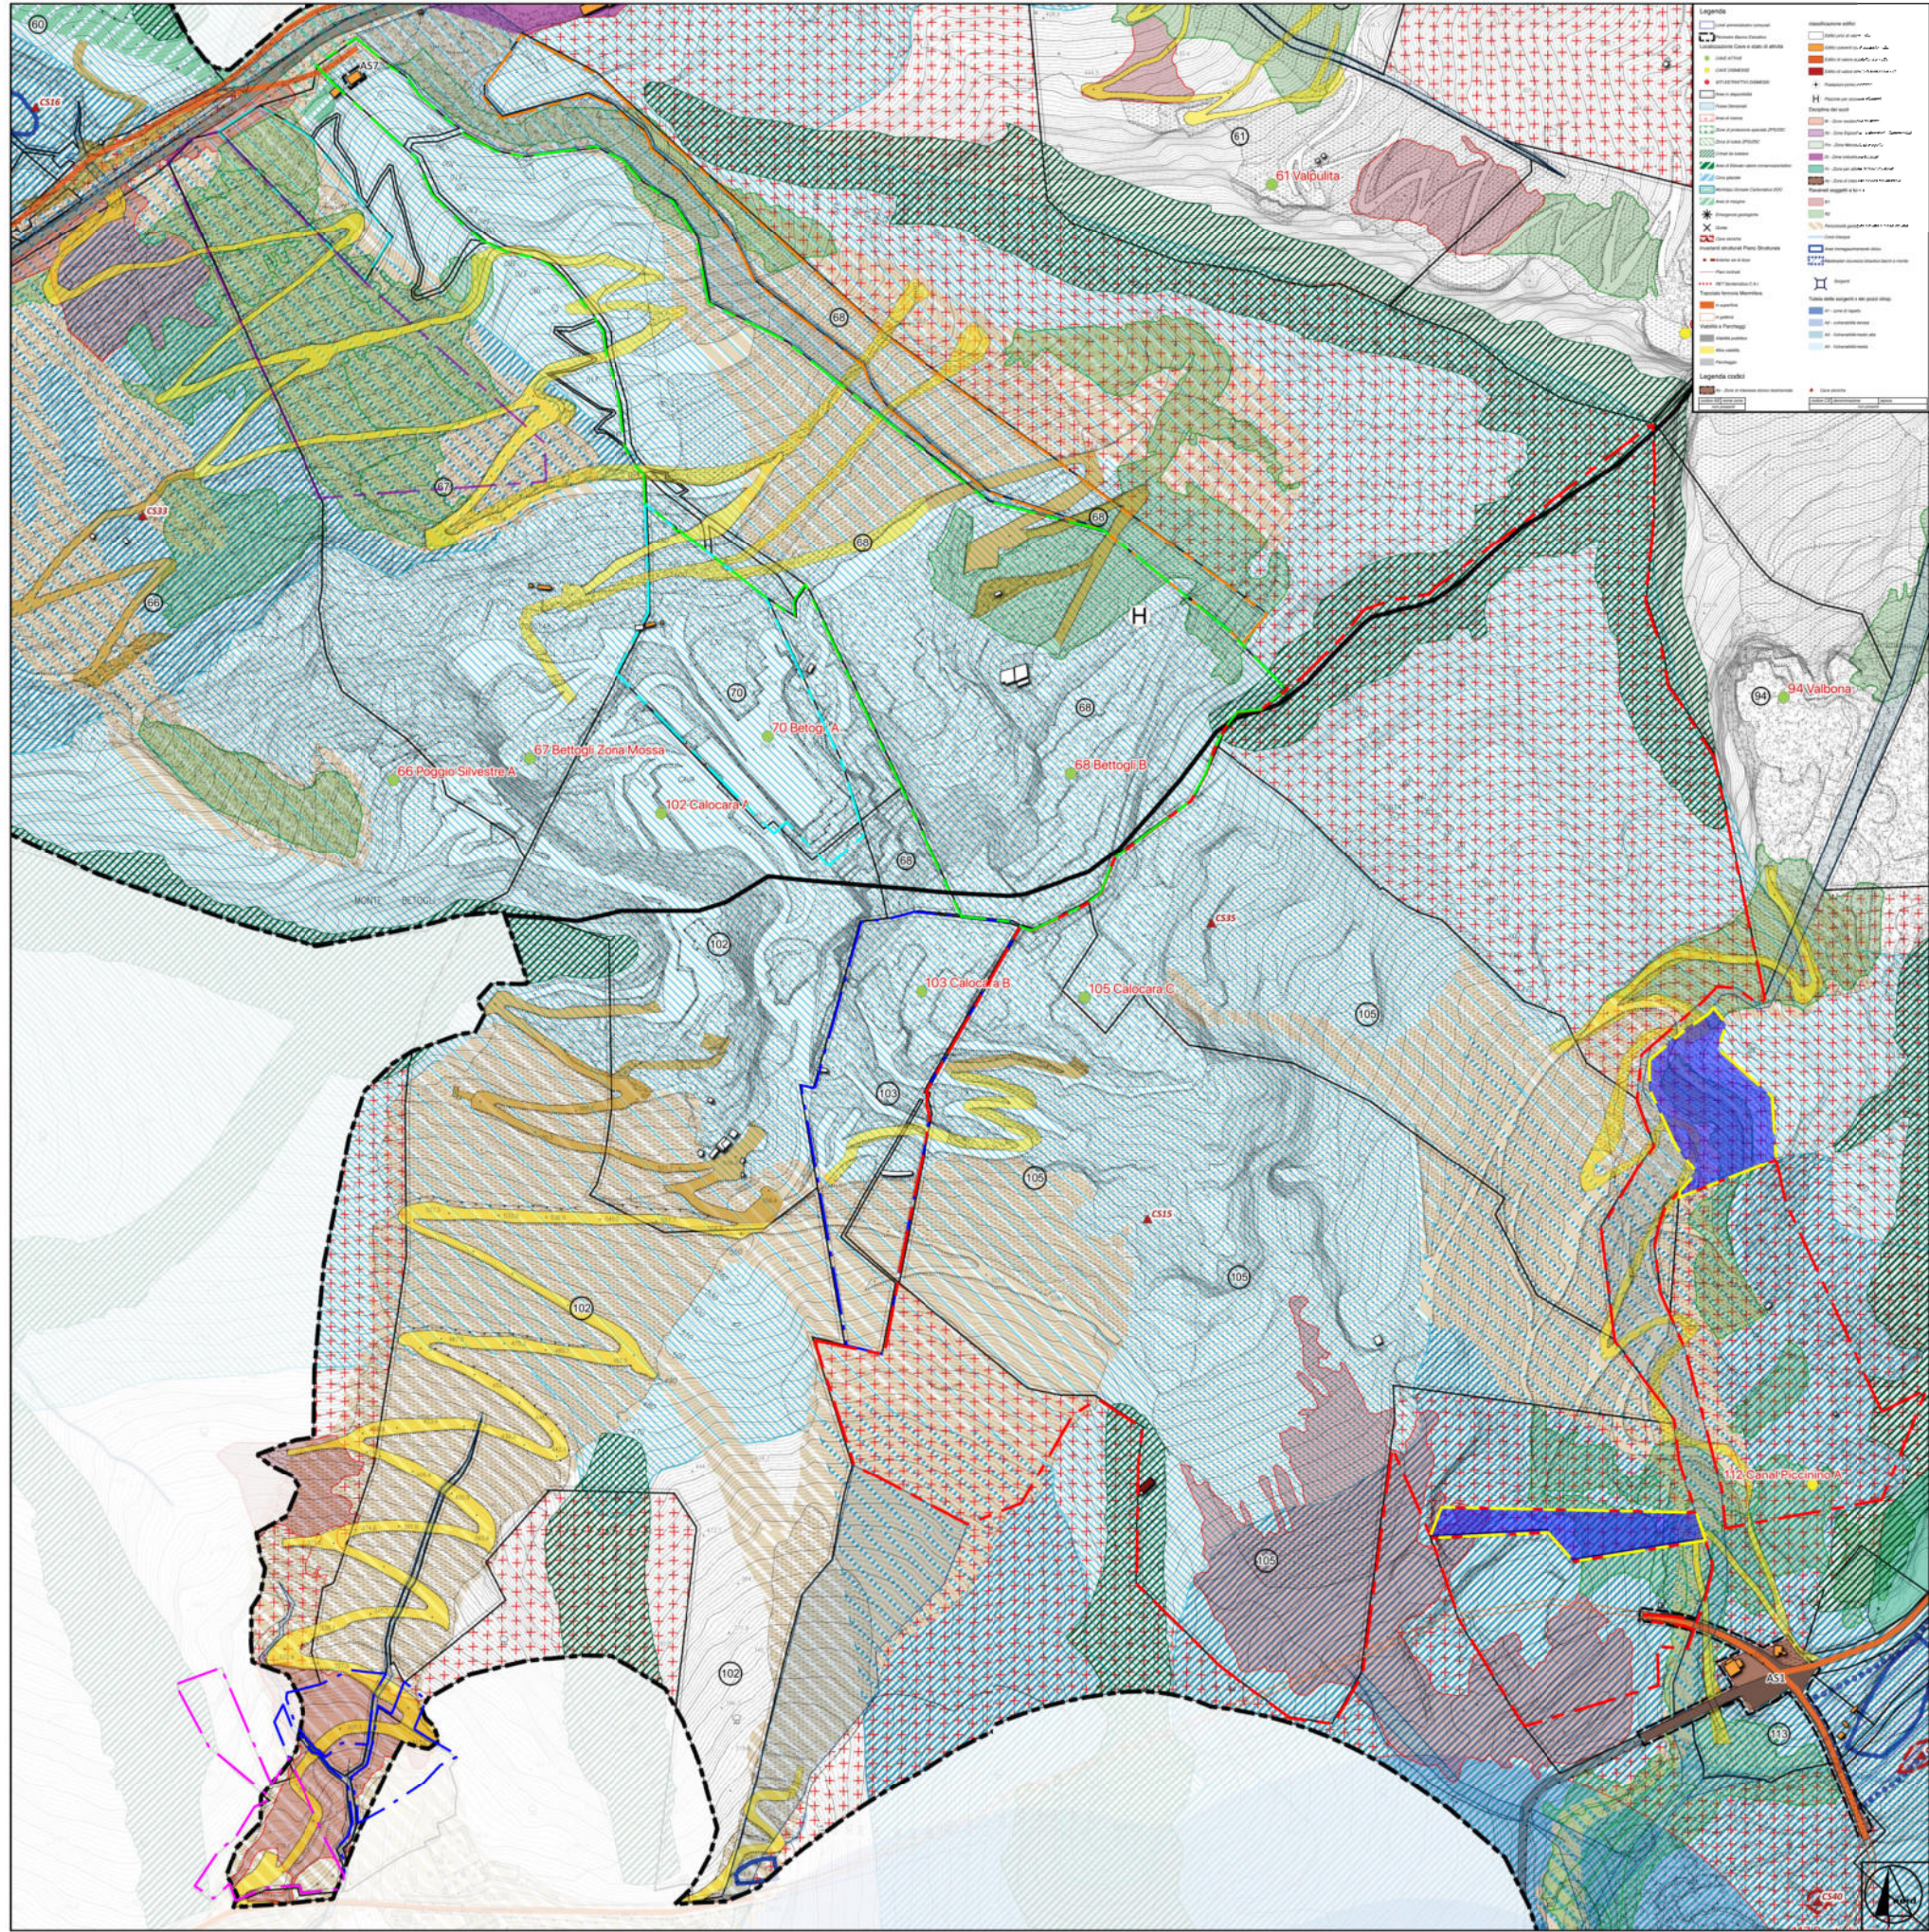

COMUNE DI CARRARA

PROVINCIA DI MASSA CARRARA

PIANO DI COLTIVAZIONE
CAVA DENOMINATA "CALOCARA B" N. 103

COORDINATO CON PIANI DI COLTIVAZIONE CAVE DENOMINATE
"BETTOGLI B" N. 68 - "BETTOGLI A" N. 70 - "CALOCARA C" N. 105

Redatto ai sensi della L.R. 10/10 e della L.R. 35/15

ESERCENTE:

F.B. Cave S.r.l.

TITOLO:

INQUADRAMENTO URBANISTICO

B				
A				
REV.	DATA	DESCRIZIONE	SCALA:	TAV. N.
IL TECNICO:			1:5000	2
			DATA:	REV.
			GIUGNO 2025	0
			FILE:	

Dott. Ing. MASSIMO GARDENATO
ingegnere minerario

