

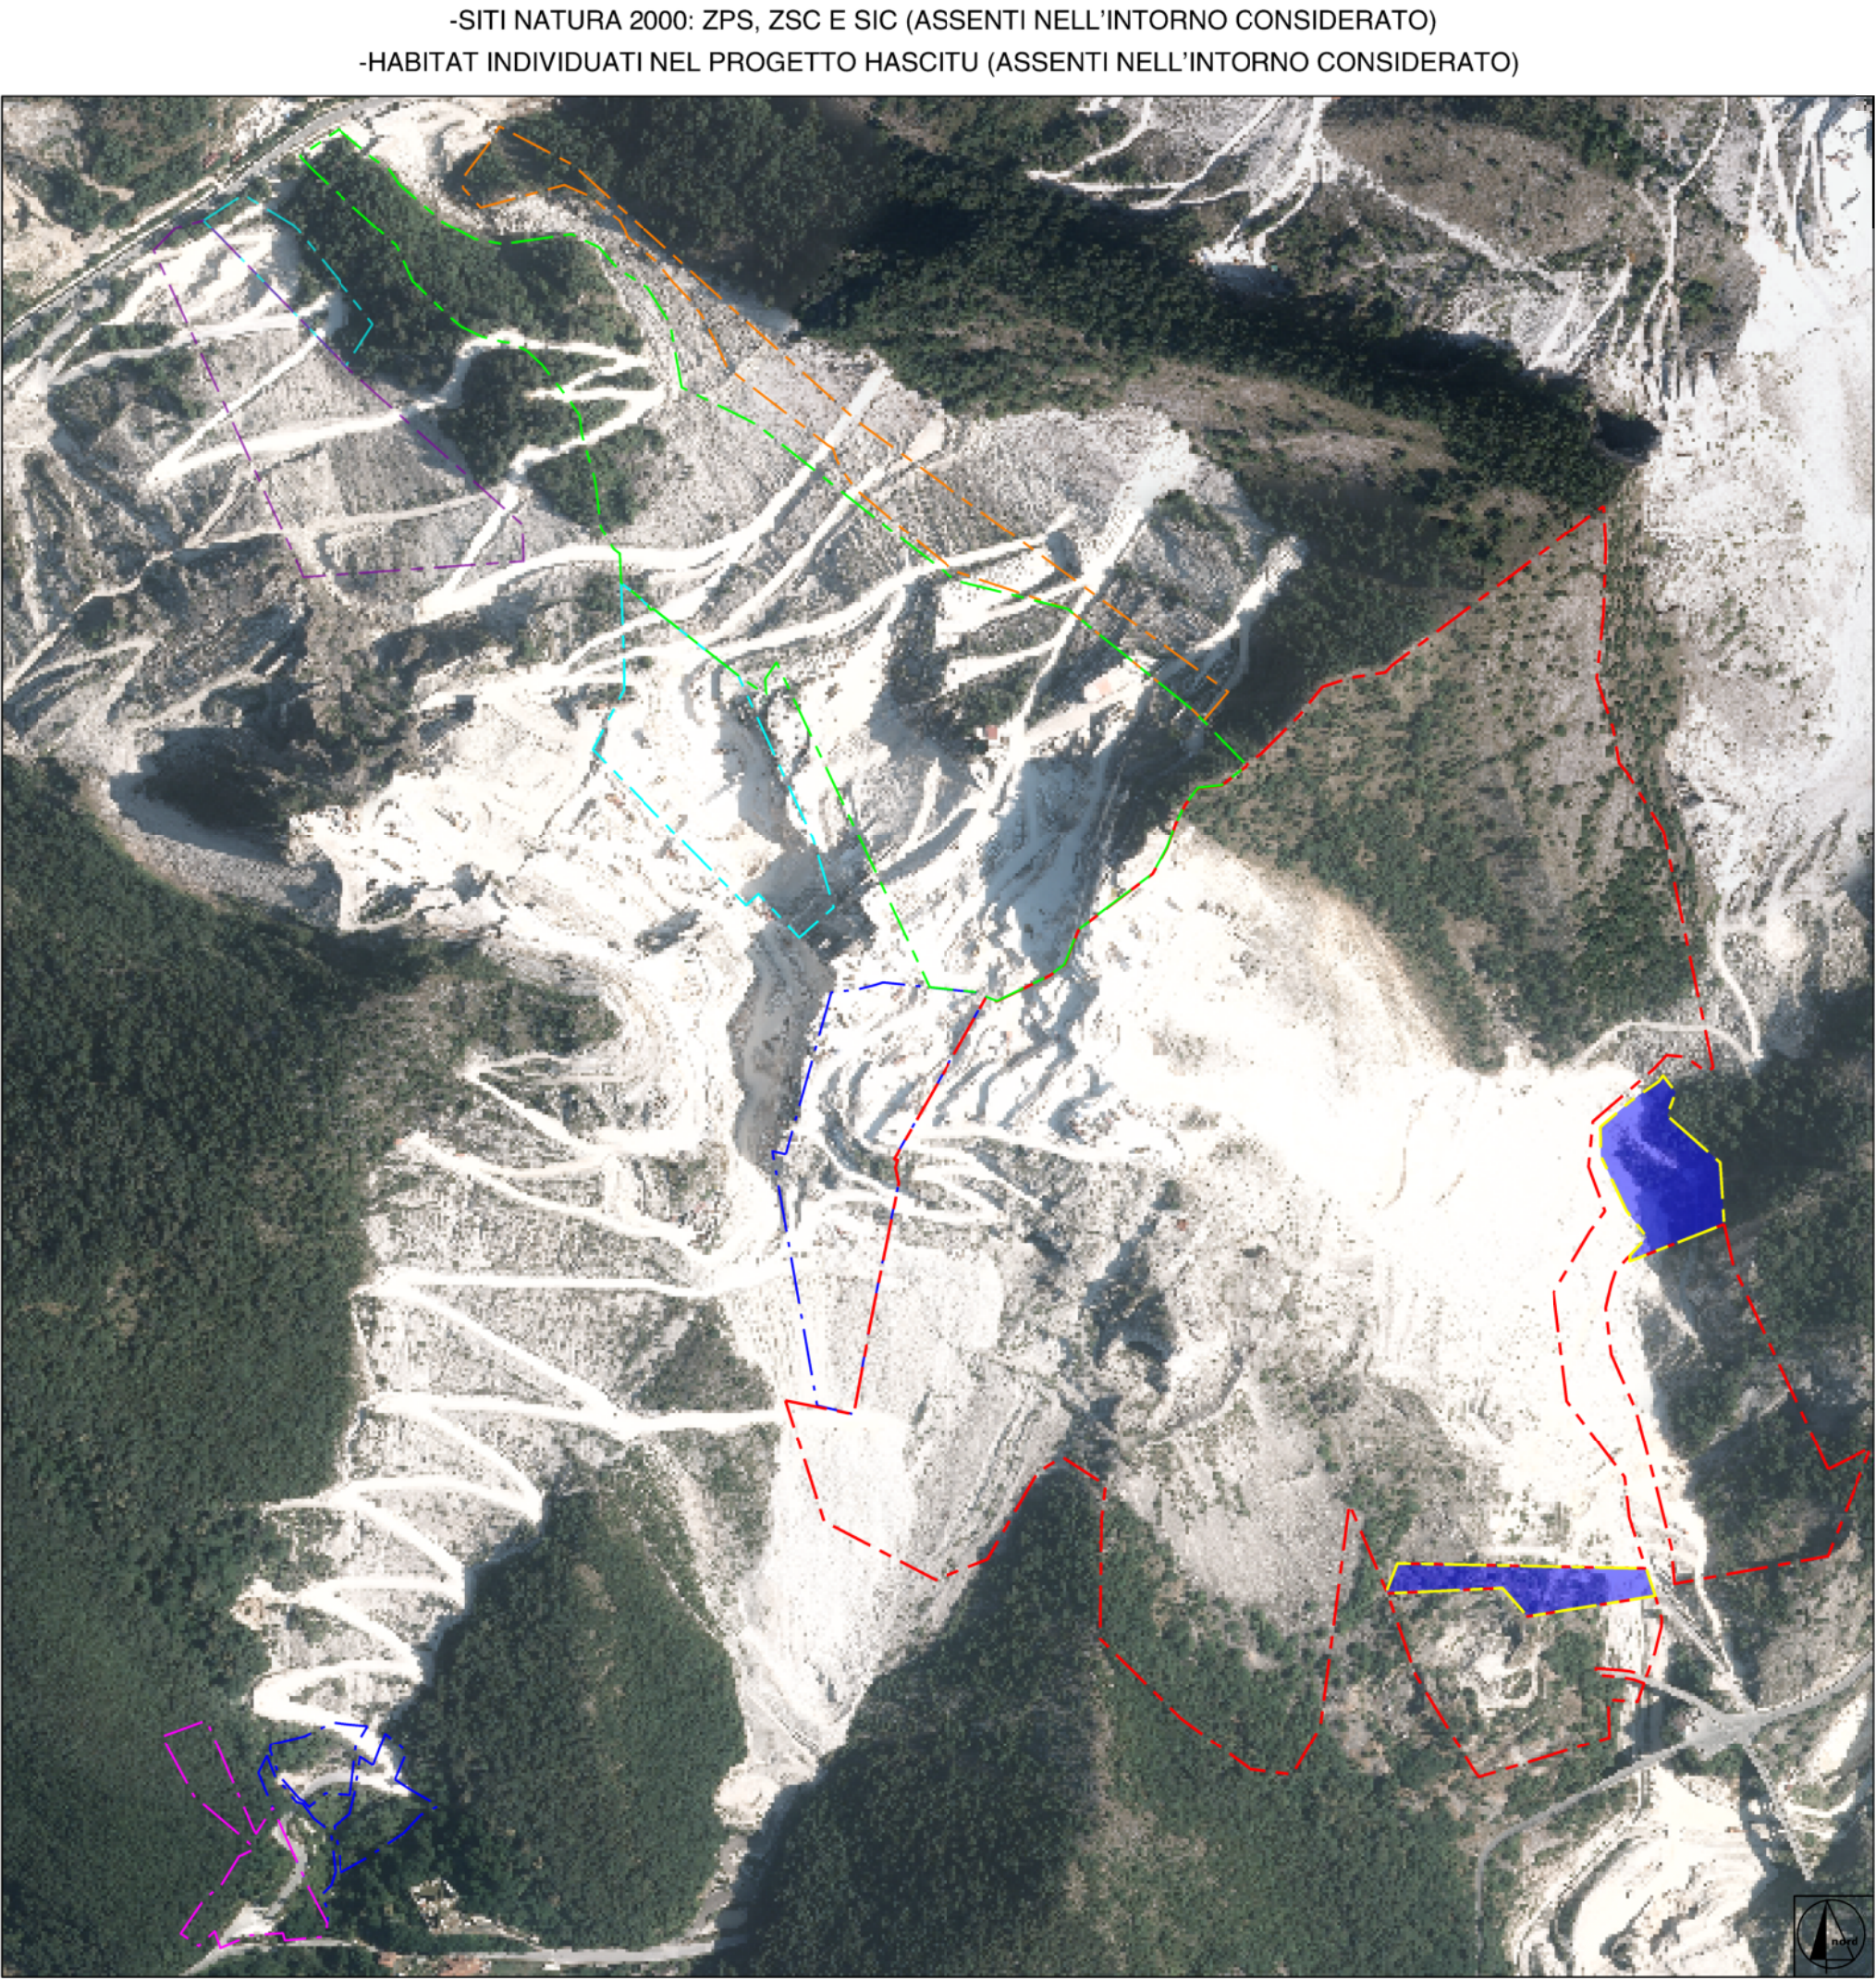
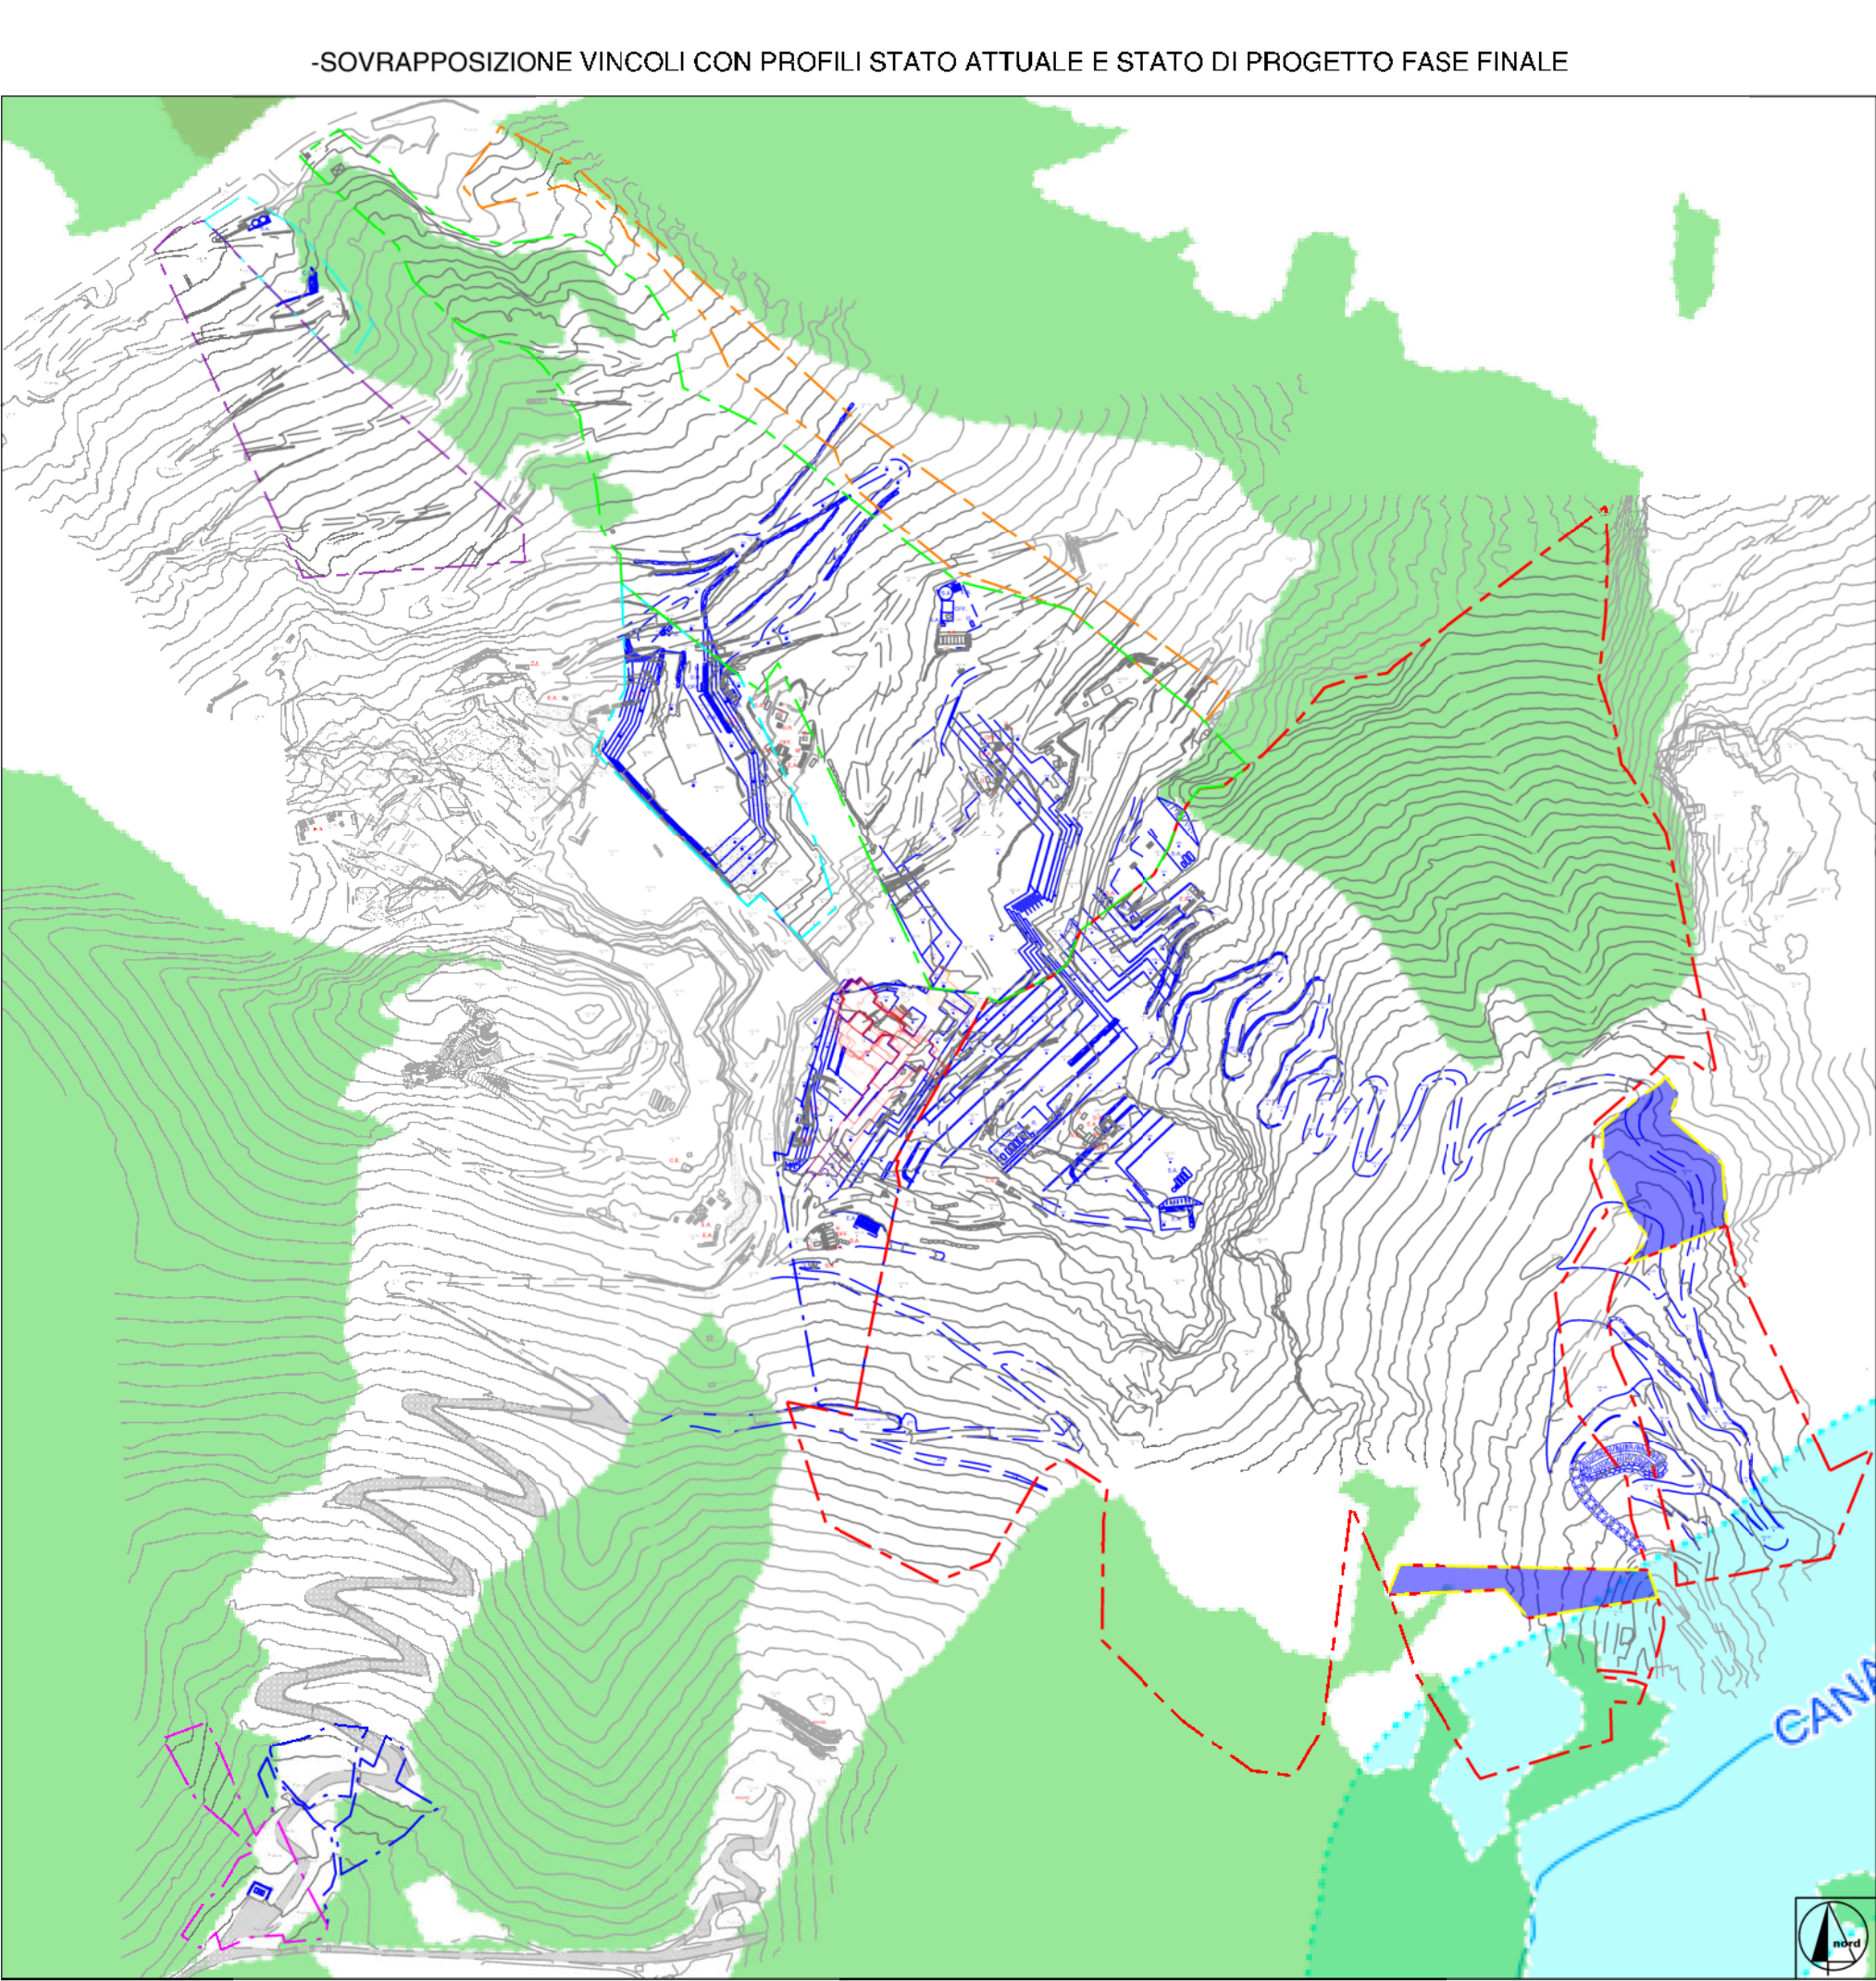


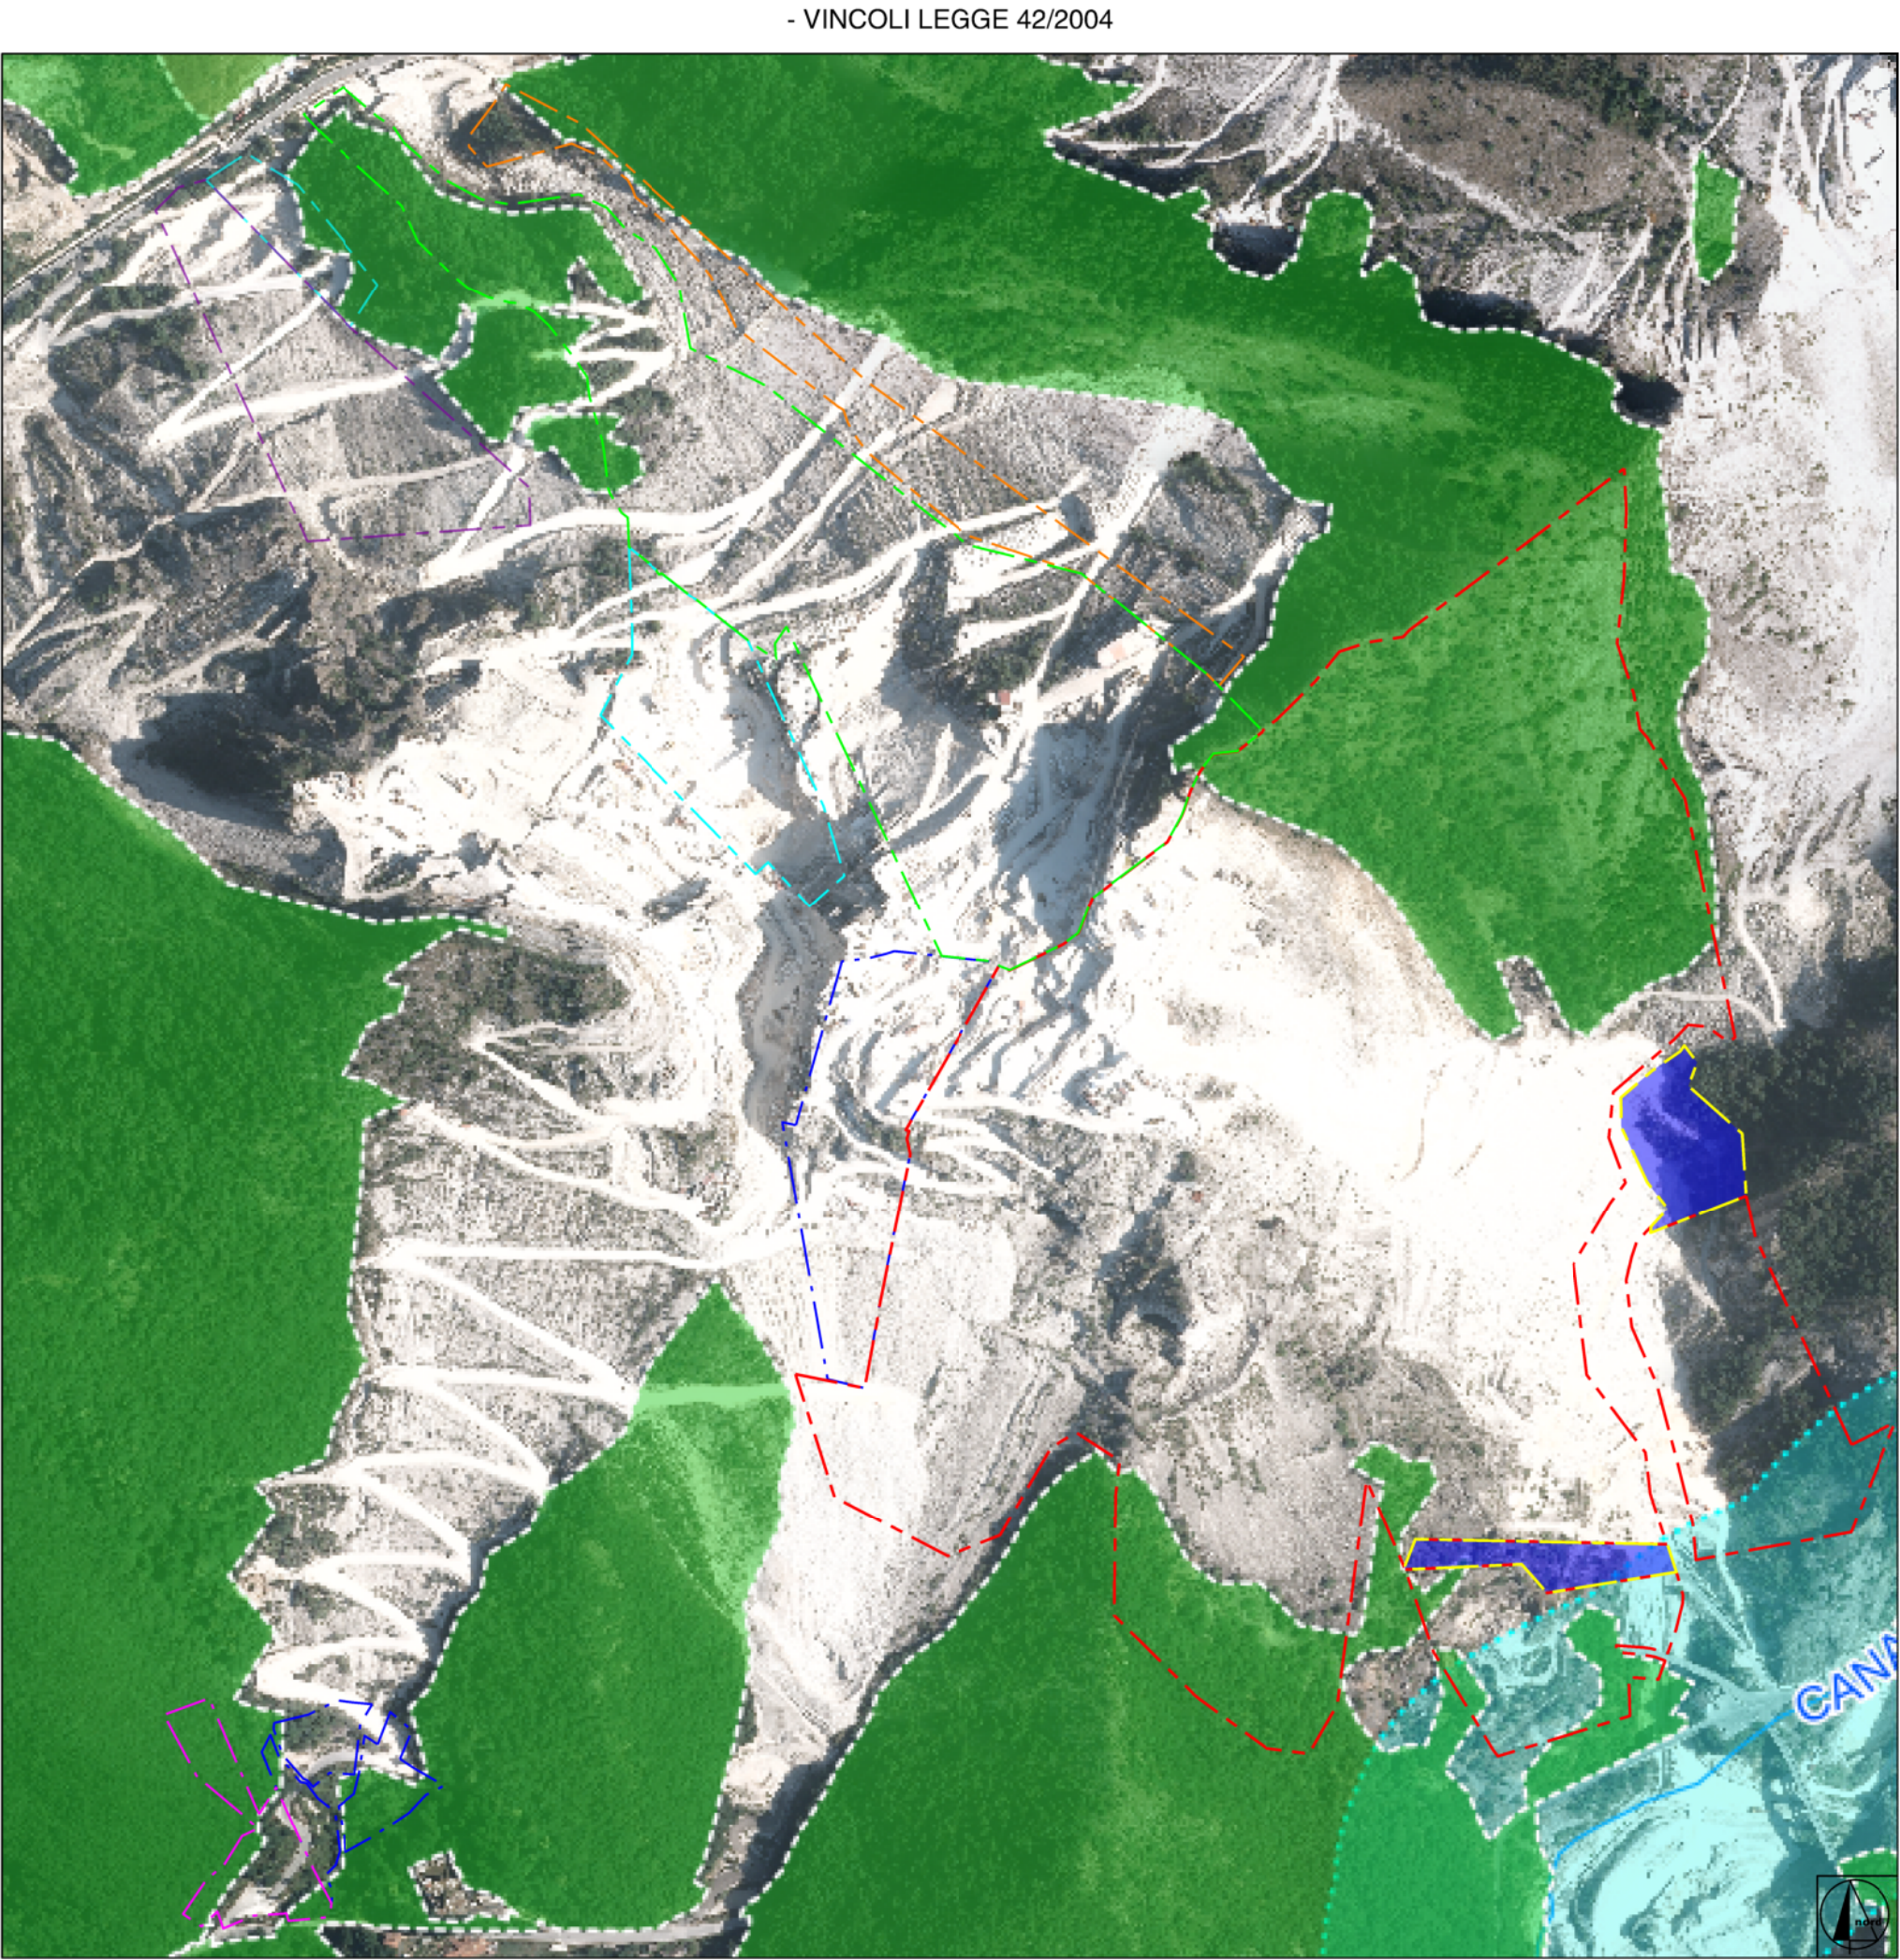

LEGENDA

- Area in disponibilit  Bettogli Marmi S.r.l. cava "Bettogli B" n. 68
- Area in disponibilit  temporanea Bettogli Marmi S.r.l. cava "Bettogli B" n. 68
- Area in disponibilit  V.F. Marmi S.r.l. cava "Bettogli A" n. 70
- Area in disponibilit  V.F. Marmi S.r.l. al 50% cava "Bettogli A" n. 70
- Area in disponibilit  F.B. Cave S.r.l. cava "Calocara B" n. 103
- Area in disponibilit  F.B. Cave S.r.l. al 50% cava "Calocara B" n. 103
- Area in disponibilit  S.A.M. S.r.l. cava "Calocara C" n. 105
- Area in disponibilit  temporanea S.A.M. S.r.l. cava "Calocara C" n. 105
- Area richiesta in disponibilit  temporanea cava "Calocara C" n. 105
- Dividendi catastali
- Profilo progetto fase finale

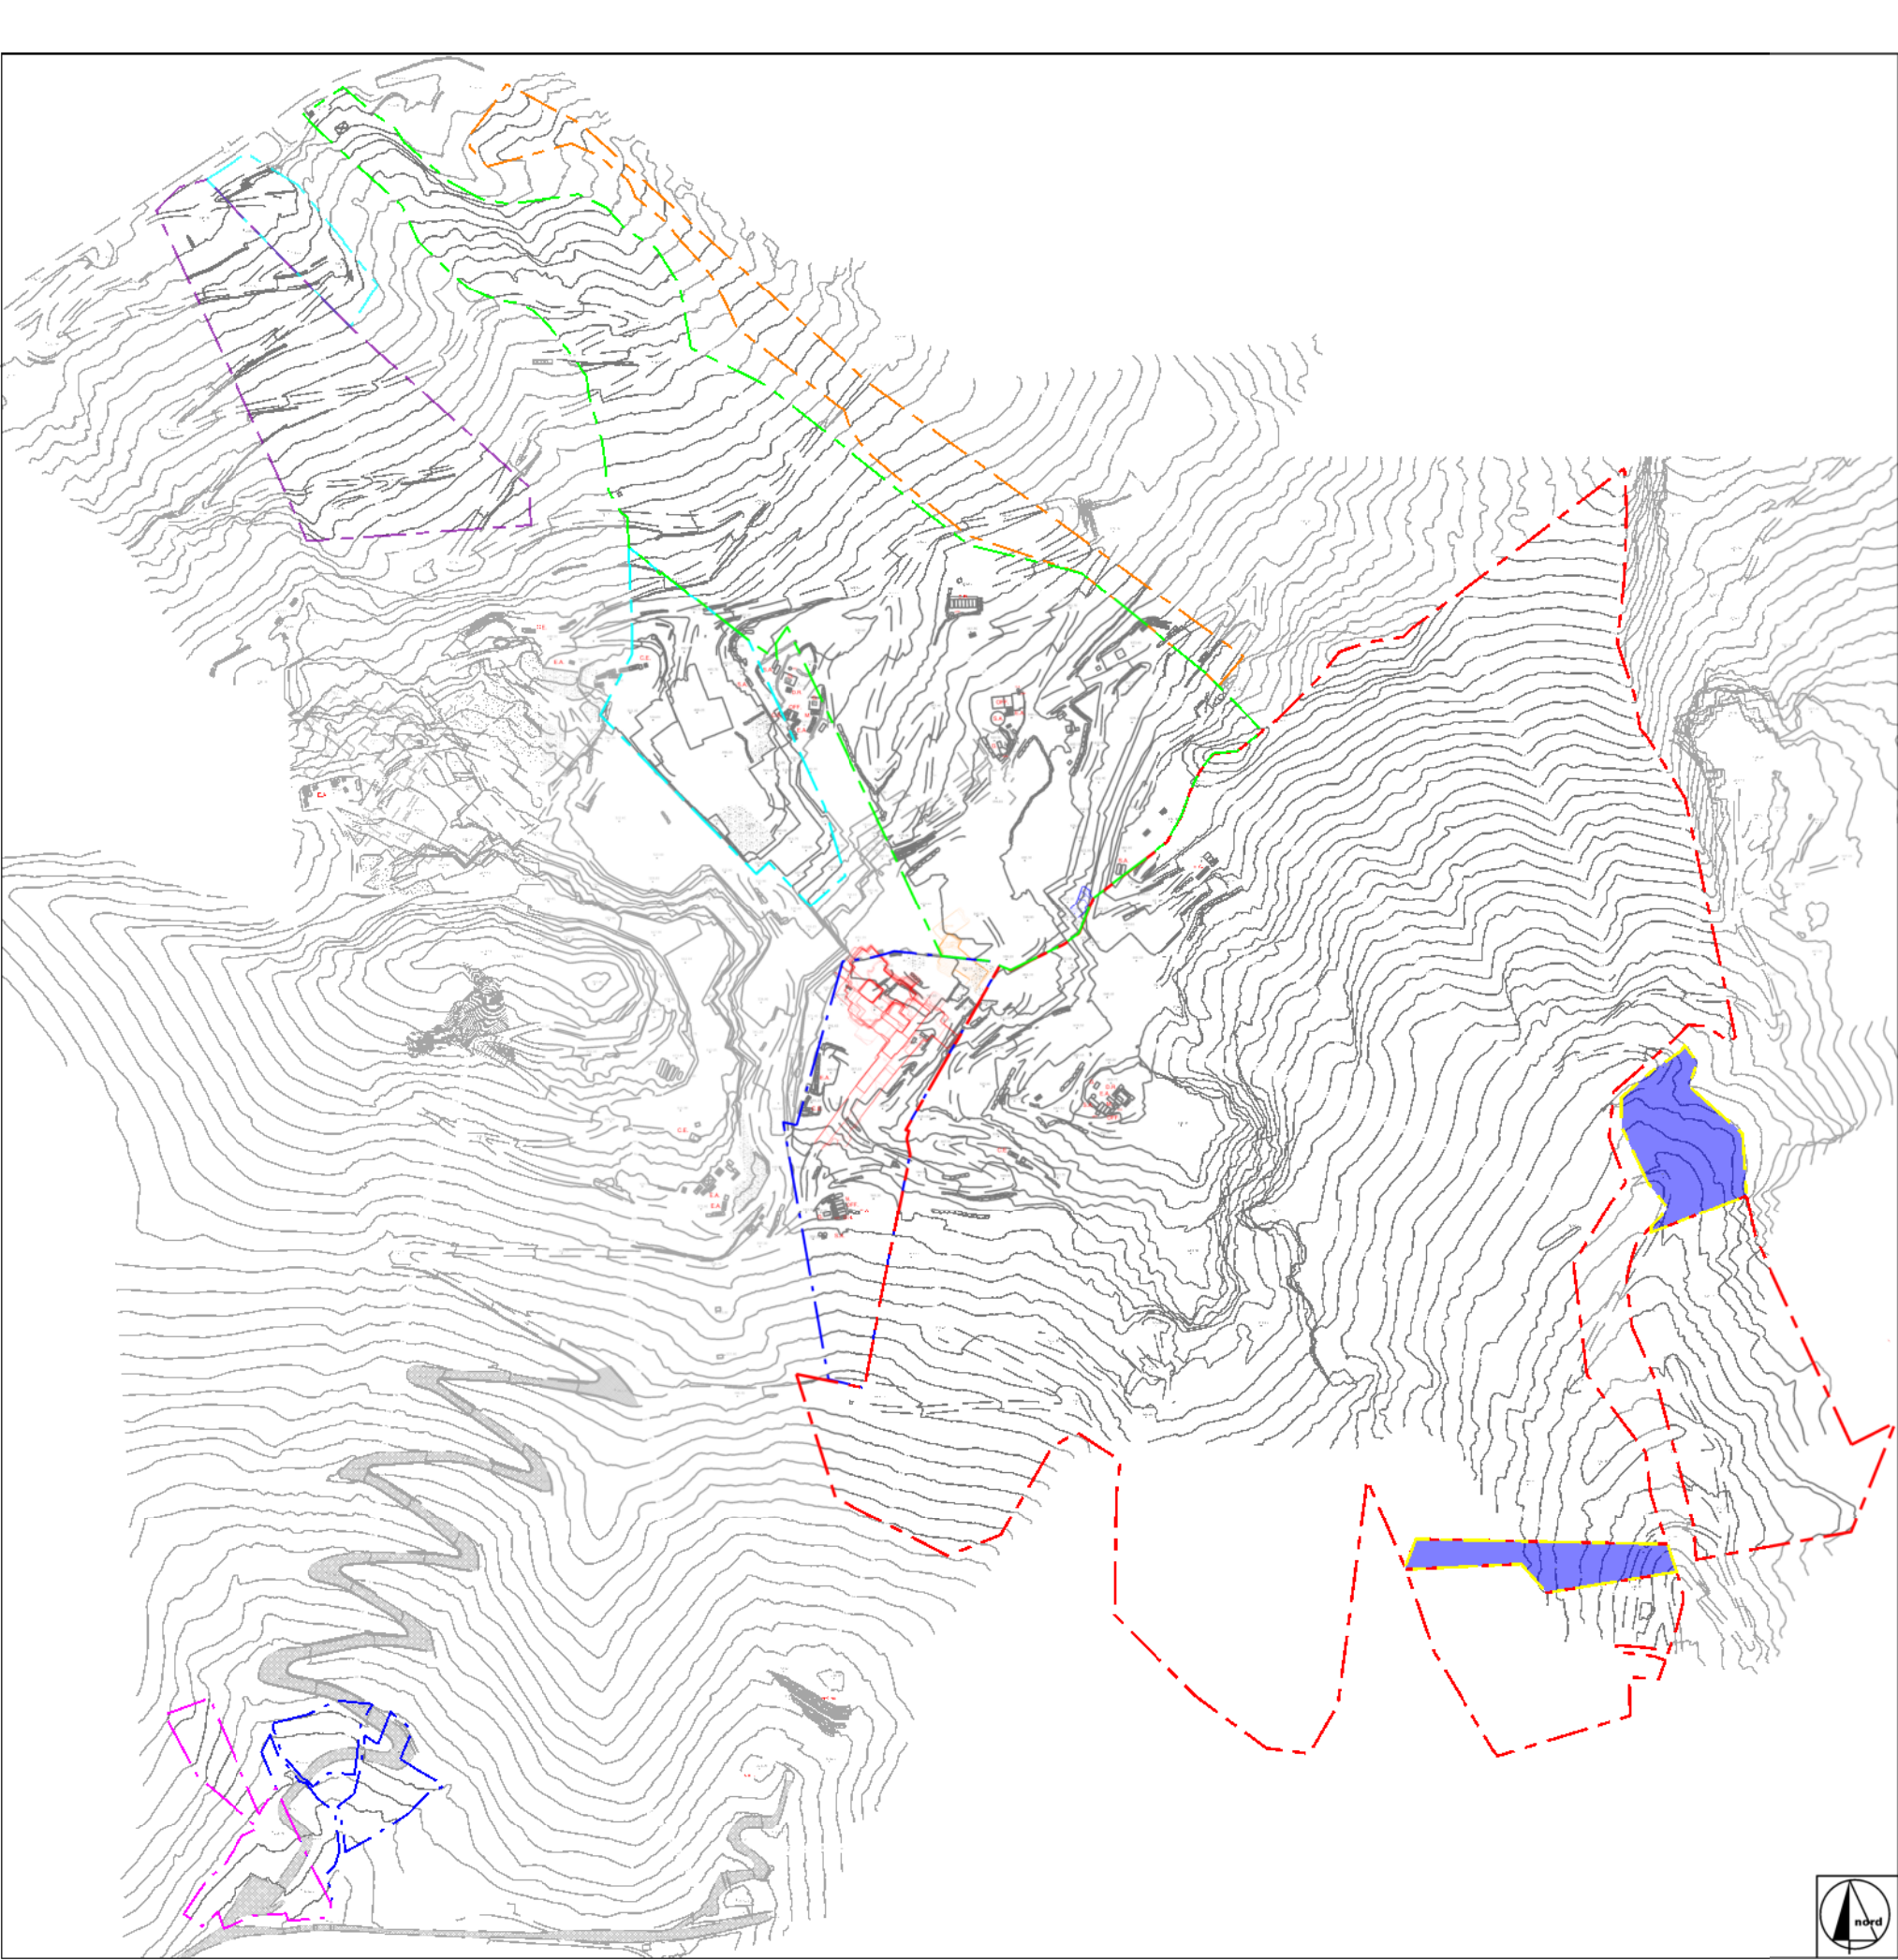

COMUNE DI CARRARA

PROVINCIA DI MASSA CARRARA

PIANO DI COLTIVAZIONE

CAVA DENOMINATA "CALOCARA C" N. 105

COORDINATO CON PIANI DI COLTIVAZIONE CAVE DENOMINATE
"BETTOGLI B" N. 68 - "BETTOGLI A" N. 70 - "CALOCARA B" N. 103

Redatto ai sensi della L.R. 10/10 e della L.R. 35/15

ESERCENTE:		TITOLO:	
S.A.M. S.r.l.		INQUADRAMENTO TERRITORIALE	

B			
A			
REV.	DATA	DESCRIZIONE	DIS.
IL TECNICO:		SCALA:	TAV. N.
INGEGNERE MASSIMO GARDENATO ingegnere minerario		1:5000	1
		DATA:	REV.
		GIUGNO 2025	0
FILE:		Ing. Territoriale_ViaCalocara_25	

via G. Pascoli, 44 55032 Castelnuovo Cardagnano (LU) - via di Turgiano, 2/a 54133 Carrara (MS)

Tel. (0585) 994077 fax (0585) 994072 e-mail: studi@rocnet.net