
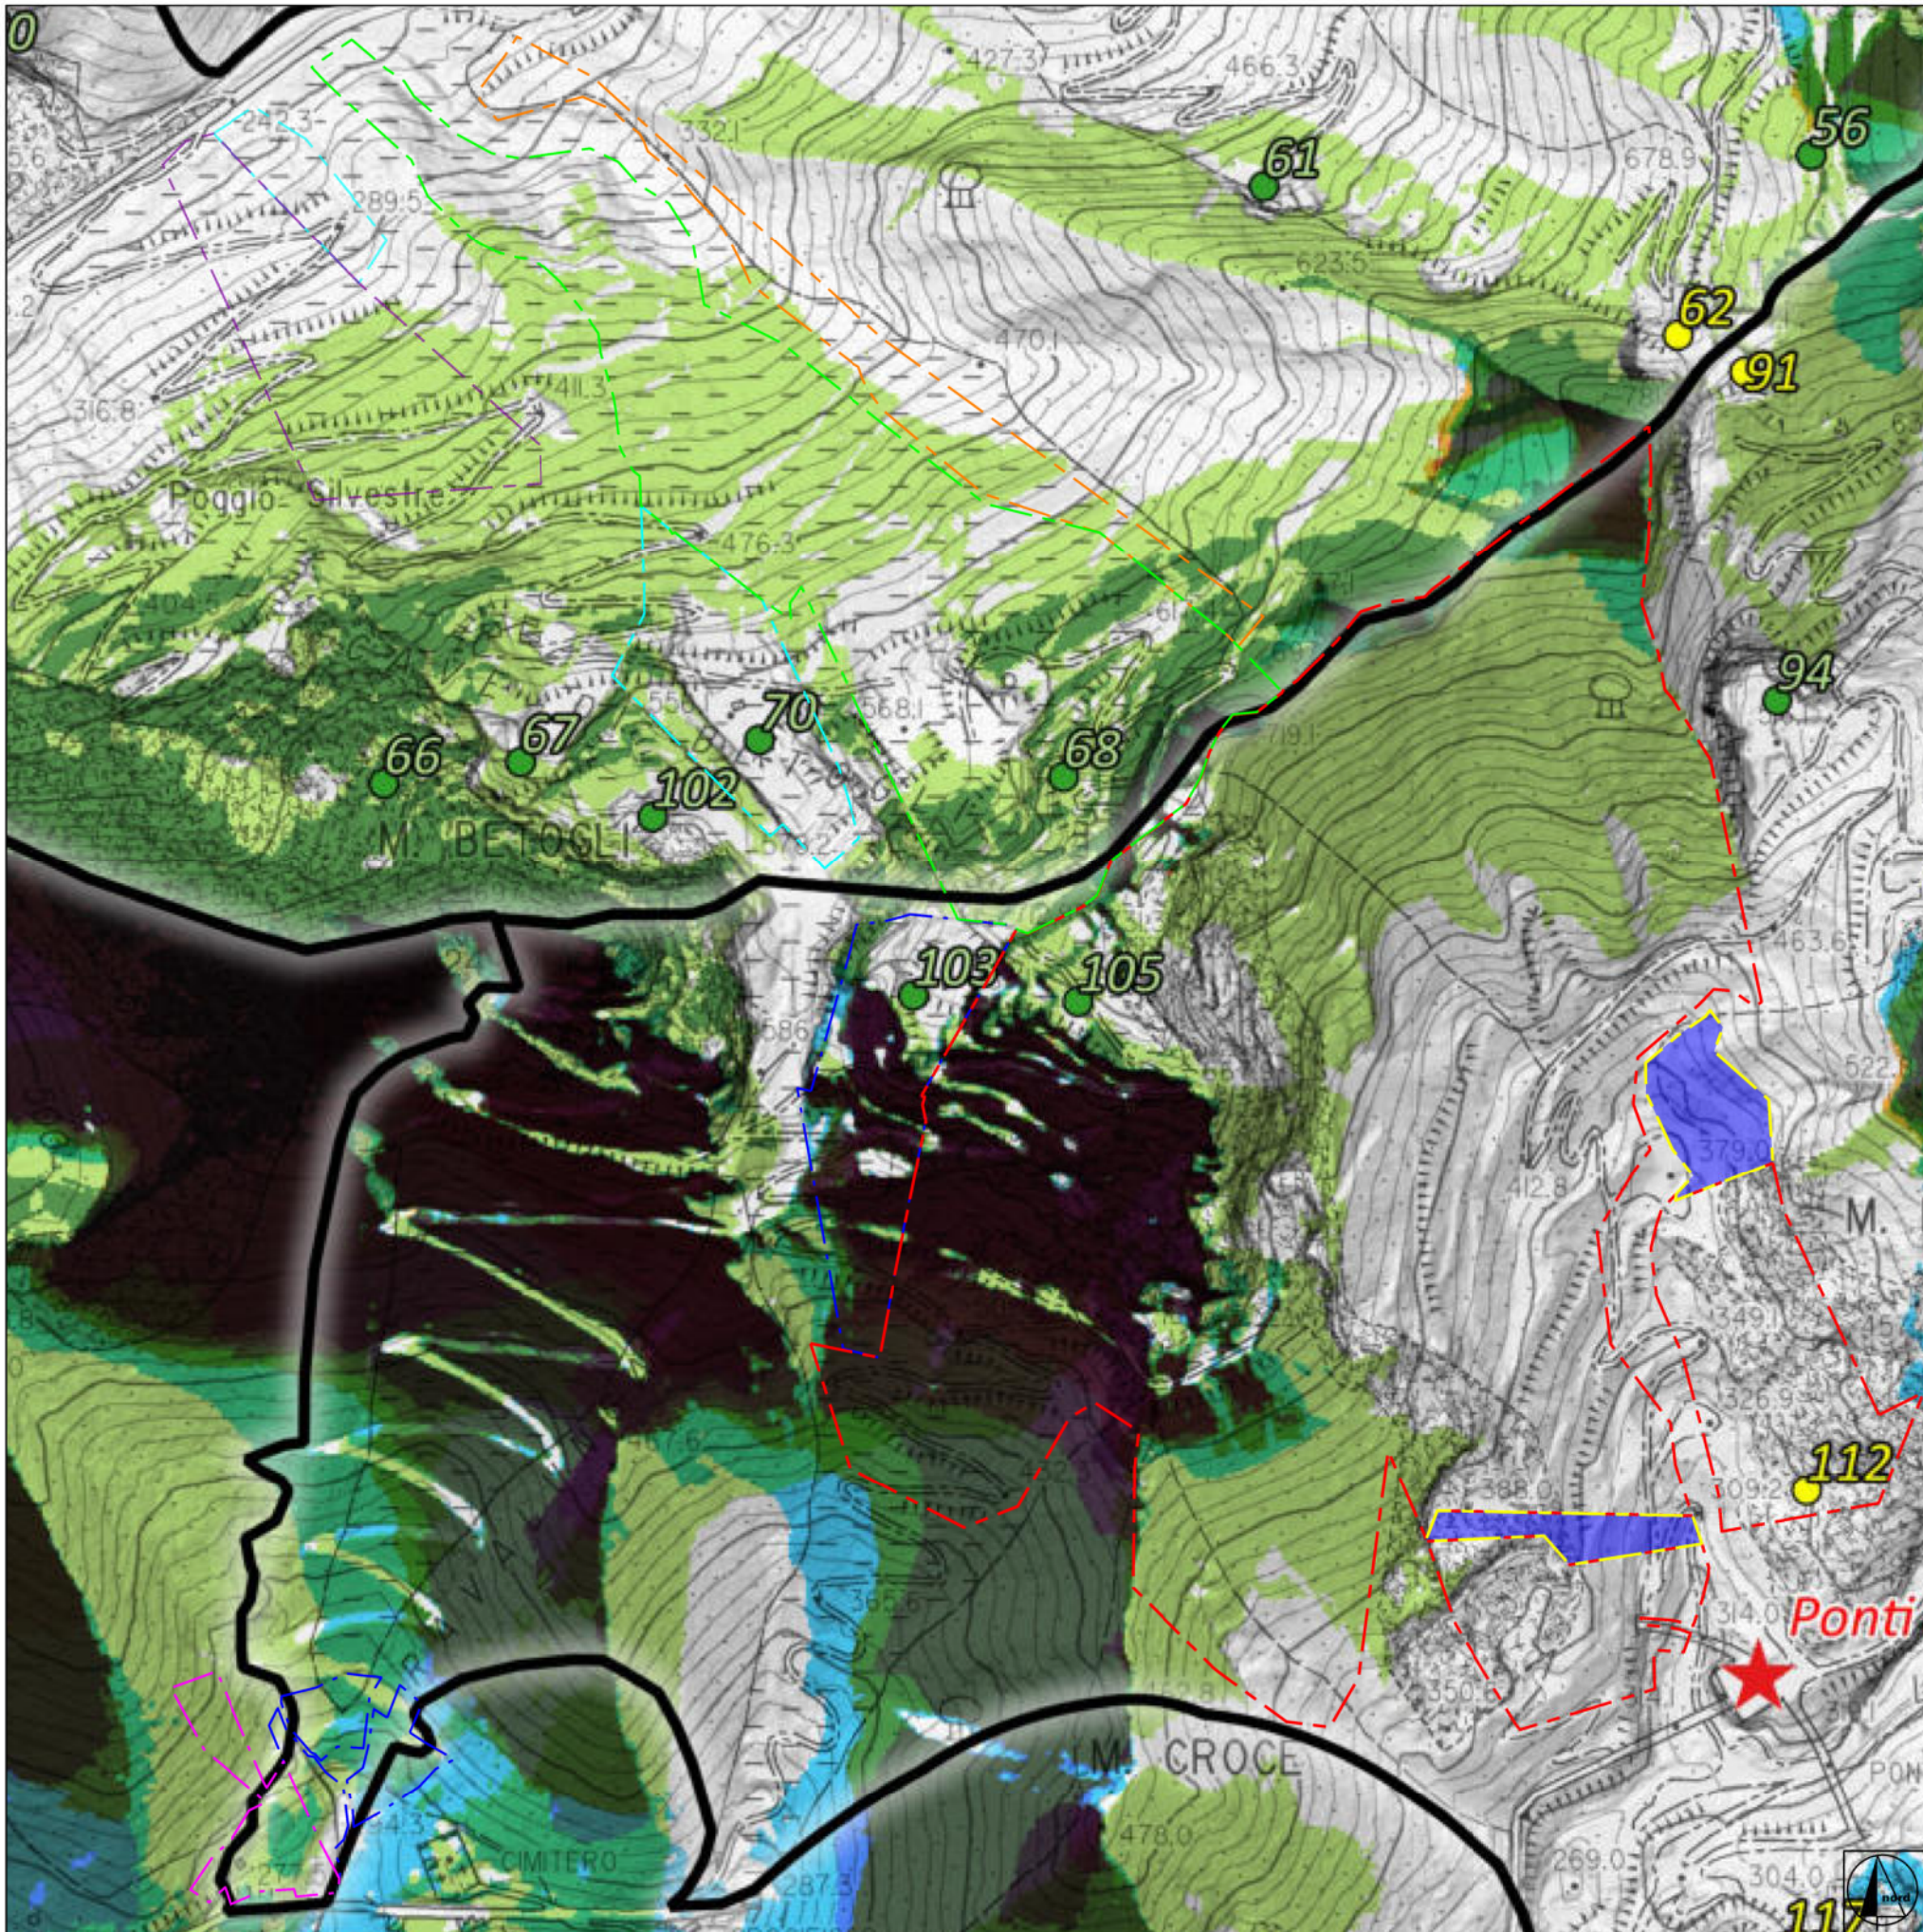
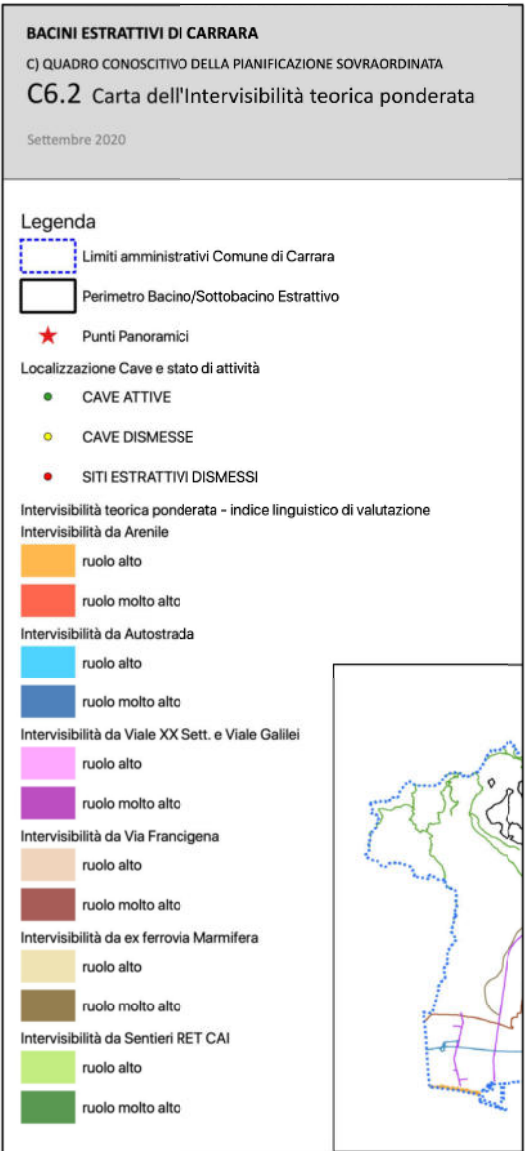
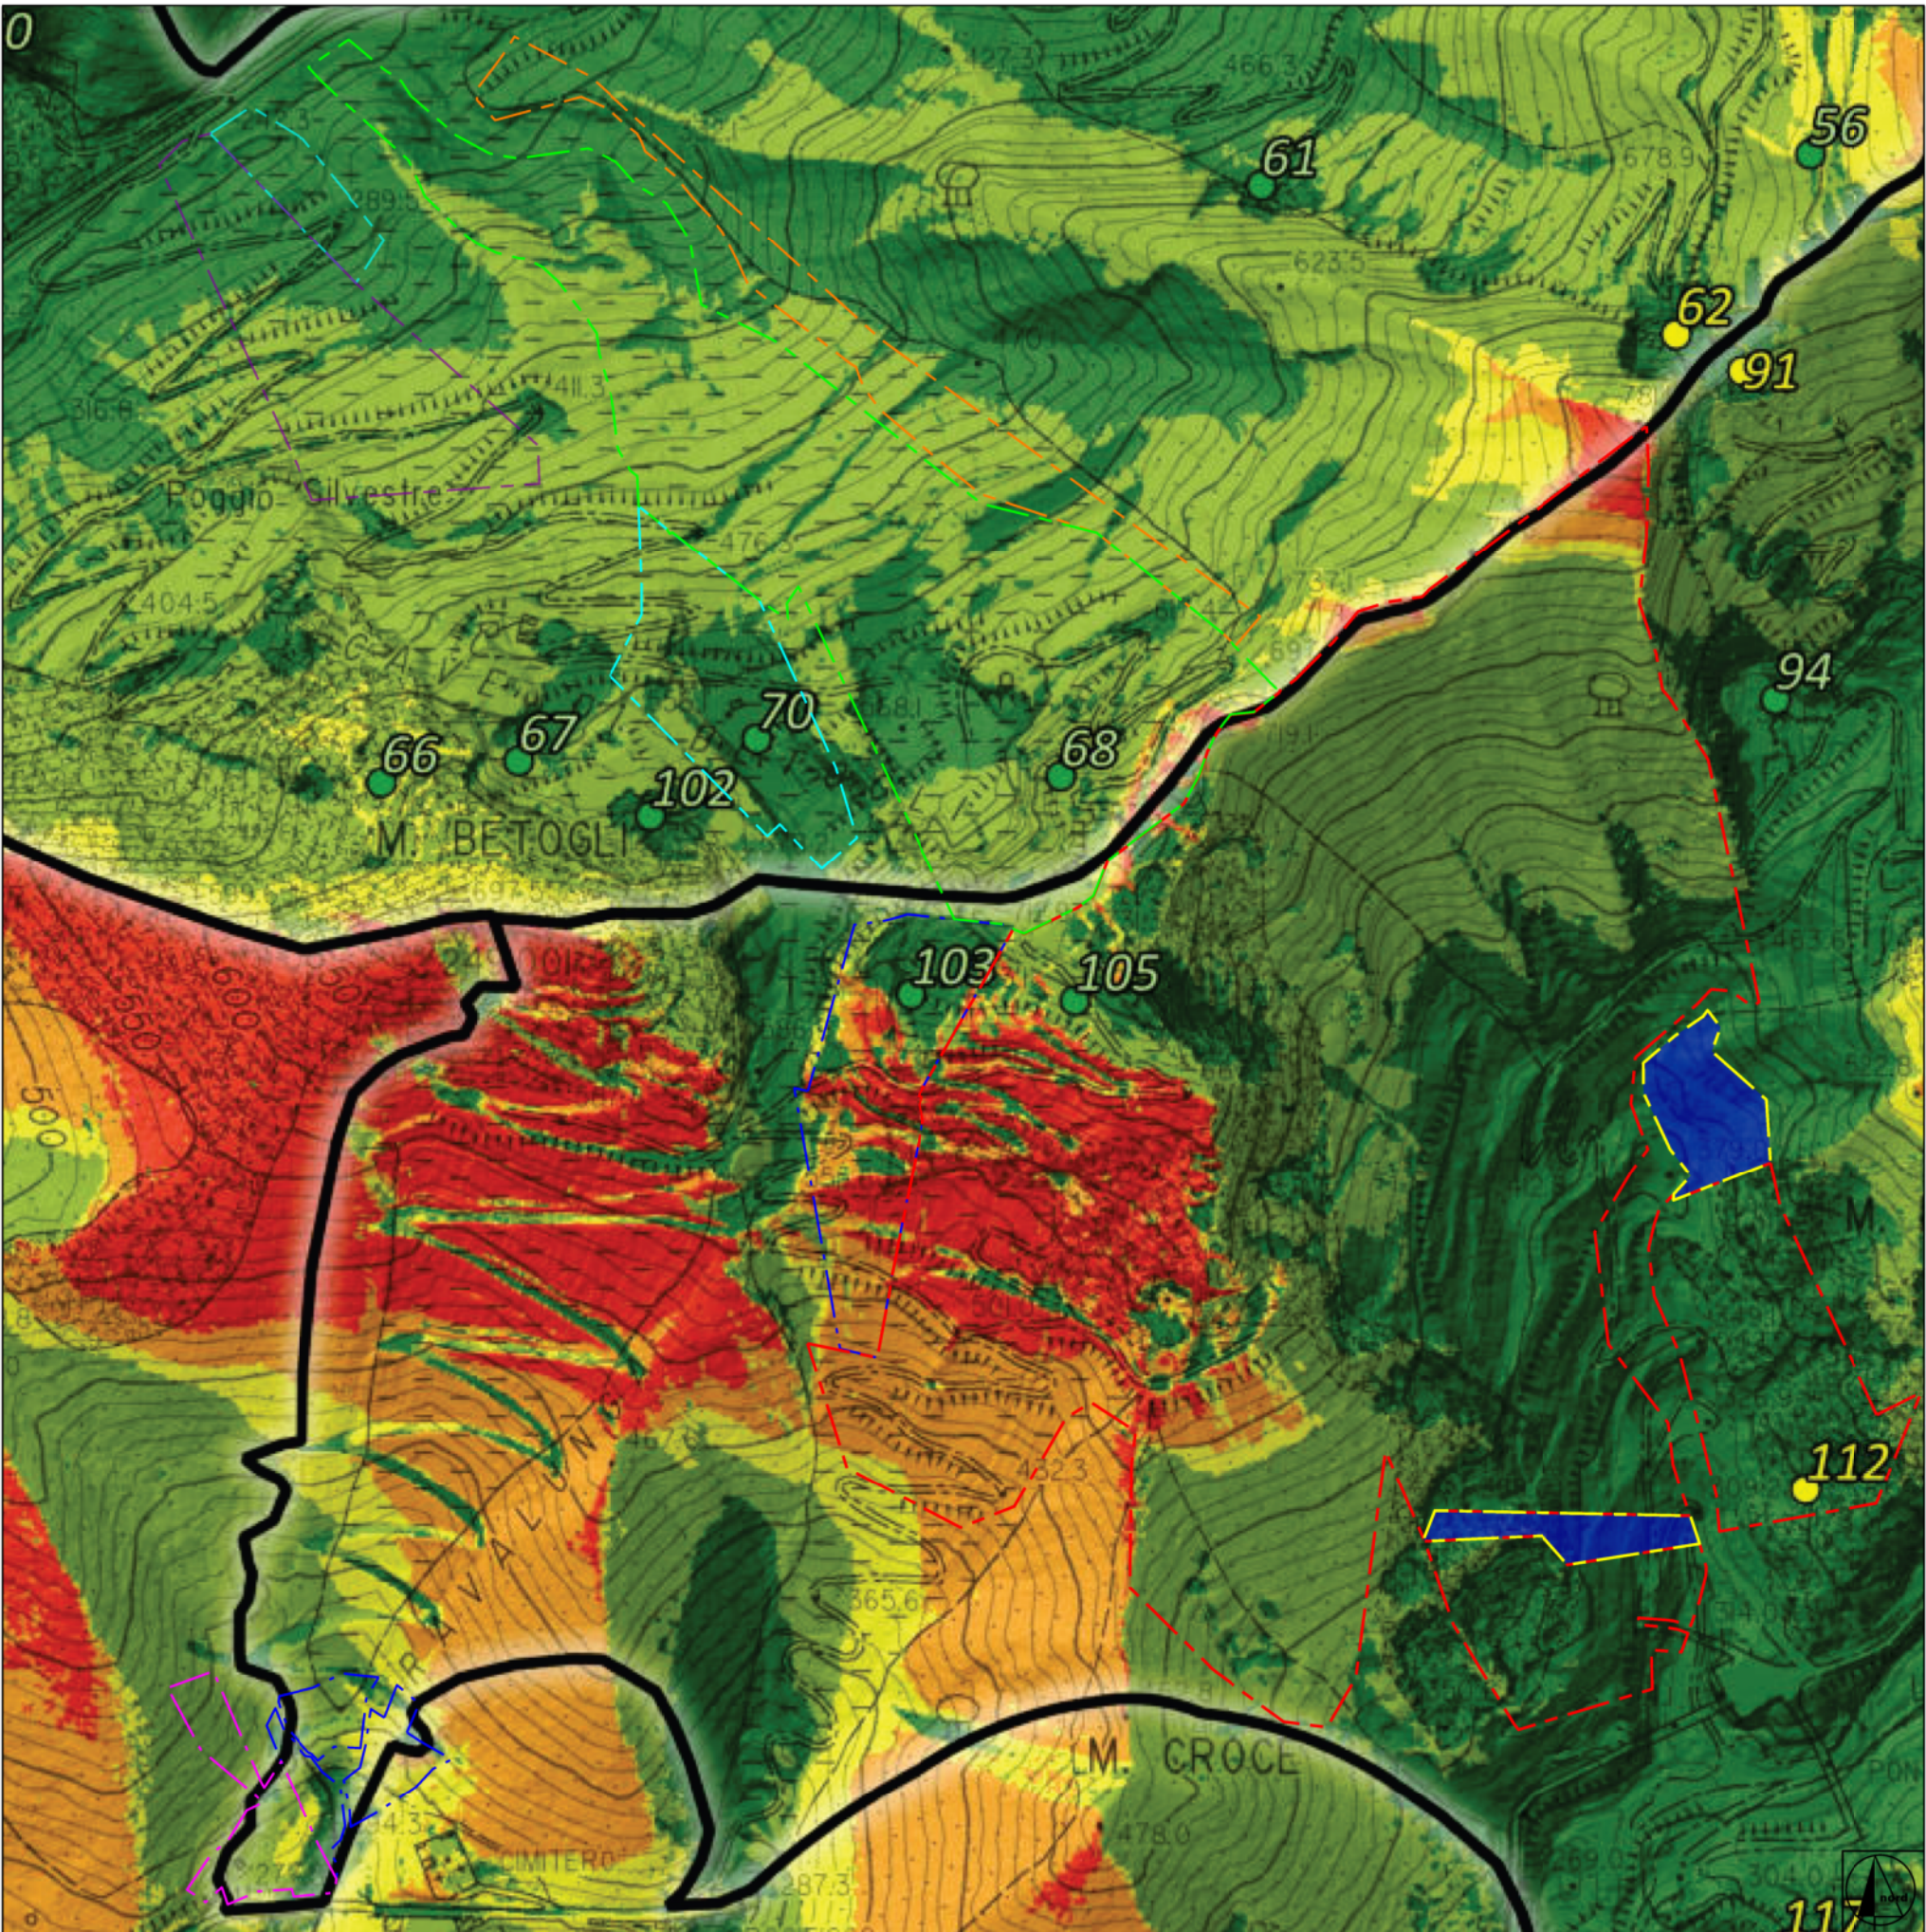


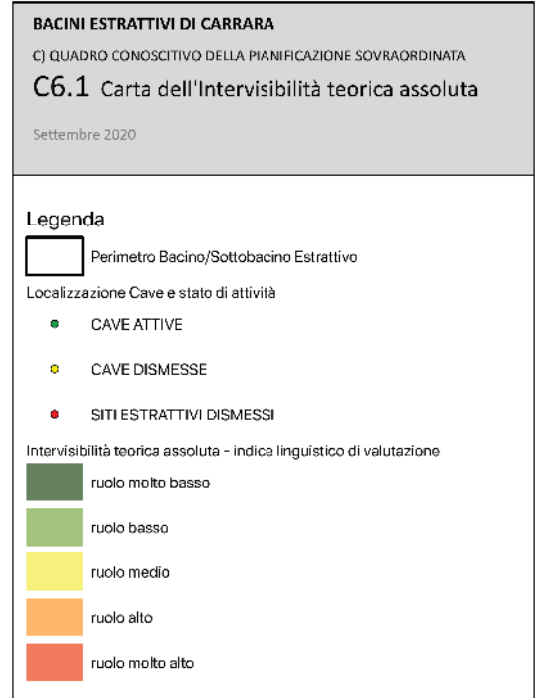

LEGENDA

Area in disponibilita' Bettogli Marmi S.r.l.
cava "Bettogli B" n. 68

Area in disponibilita' temporanea Bettogli Marmi S.r.l.
cava "Bettogli B" n. 68

Area in disponibilita' V.F. Marmi S.r.l.
cava "Bettogli A" n. 70

Area in disponibilita' V.F. Marmi S.r.l. al 50%
cava "Bettogli A" n. 70

Area in disponibilita' F.B. Cave S.r.l.
cava "Calocara B" n. 103

Area in disponibilita' F.B. Cave S.r.l. al 50%
cava "Calocara B" n. 103

Area in disponibilita' S.A.M. S.r.l.
cava "Calocara C" n. 105

Area in disponibilita' temporanea S.A.M. S.r.l.
cava "Calocara C" n. 105

Area richiesta in disponibilita' temporanea cava "Calocara C" n. 105

COMUNE DI CARRARA

PROVINCIA DI MASSA CARRARA

PIANO DI COLTIVAZIONE
CAVA DENOMINATA "CALOCARA C" N. 105

COORDINATO CON PIANI DI COLTIVAZIONE CAVE DENOMINATE
"BETTOGLI B" N. 68 - "BETTOGLI A" N. 70 - "CALOCARA B" N. 103

Redatto ai sensi della L.R. 10/10 e della L.R. 35/15

ESERCENTE:

TITOLO:

S.A.M. S.r.l.

INTERVISIBILITA'

B			
A			
REV.	DATA	DESCRIZIONE	DIS.
IL TECNICO:		SCALA:	TAV. N.
Stampa degli Ingegneri Dott. Ing. MASSIMO GARDENATO ingegnere minerario		1:5000	3
		DATA:	REV.
		GIUGNO 2025	0
		FILE:	Interv_VarCalocara_35

ROC

Rock engineering & environmental assessment

Via G. Pascoli, 44 55032 Castelnuovo Garfagnana (LU) - Via di Turlupiano, 24a 54033 Carrara (MS)

Tel. 0585 093077 fax 0585 847512 e-mail: studi@rocknet.net