
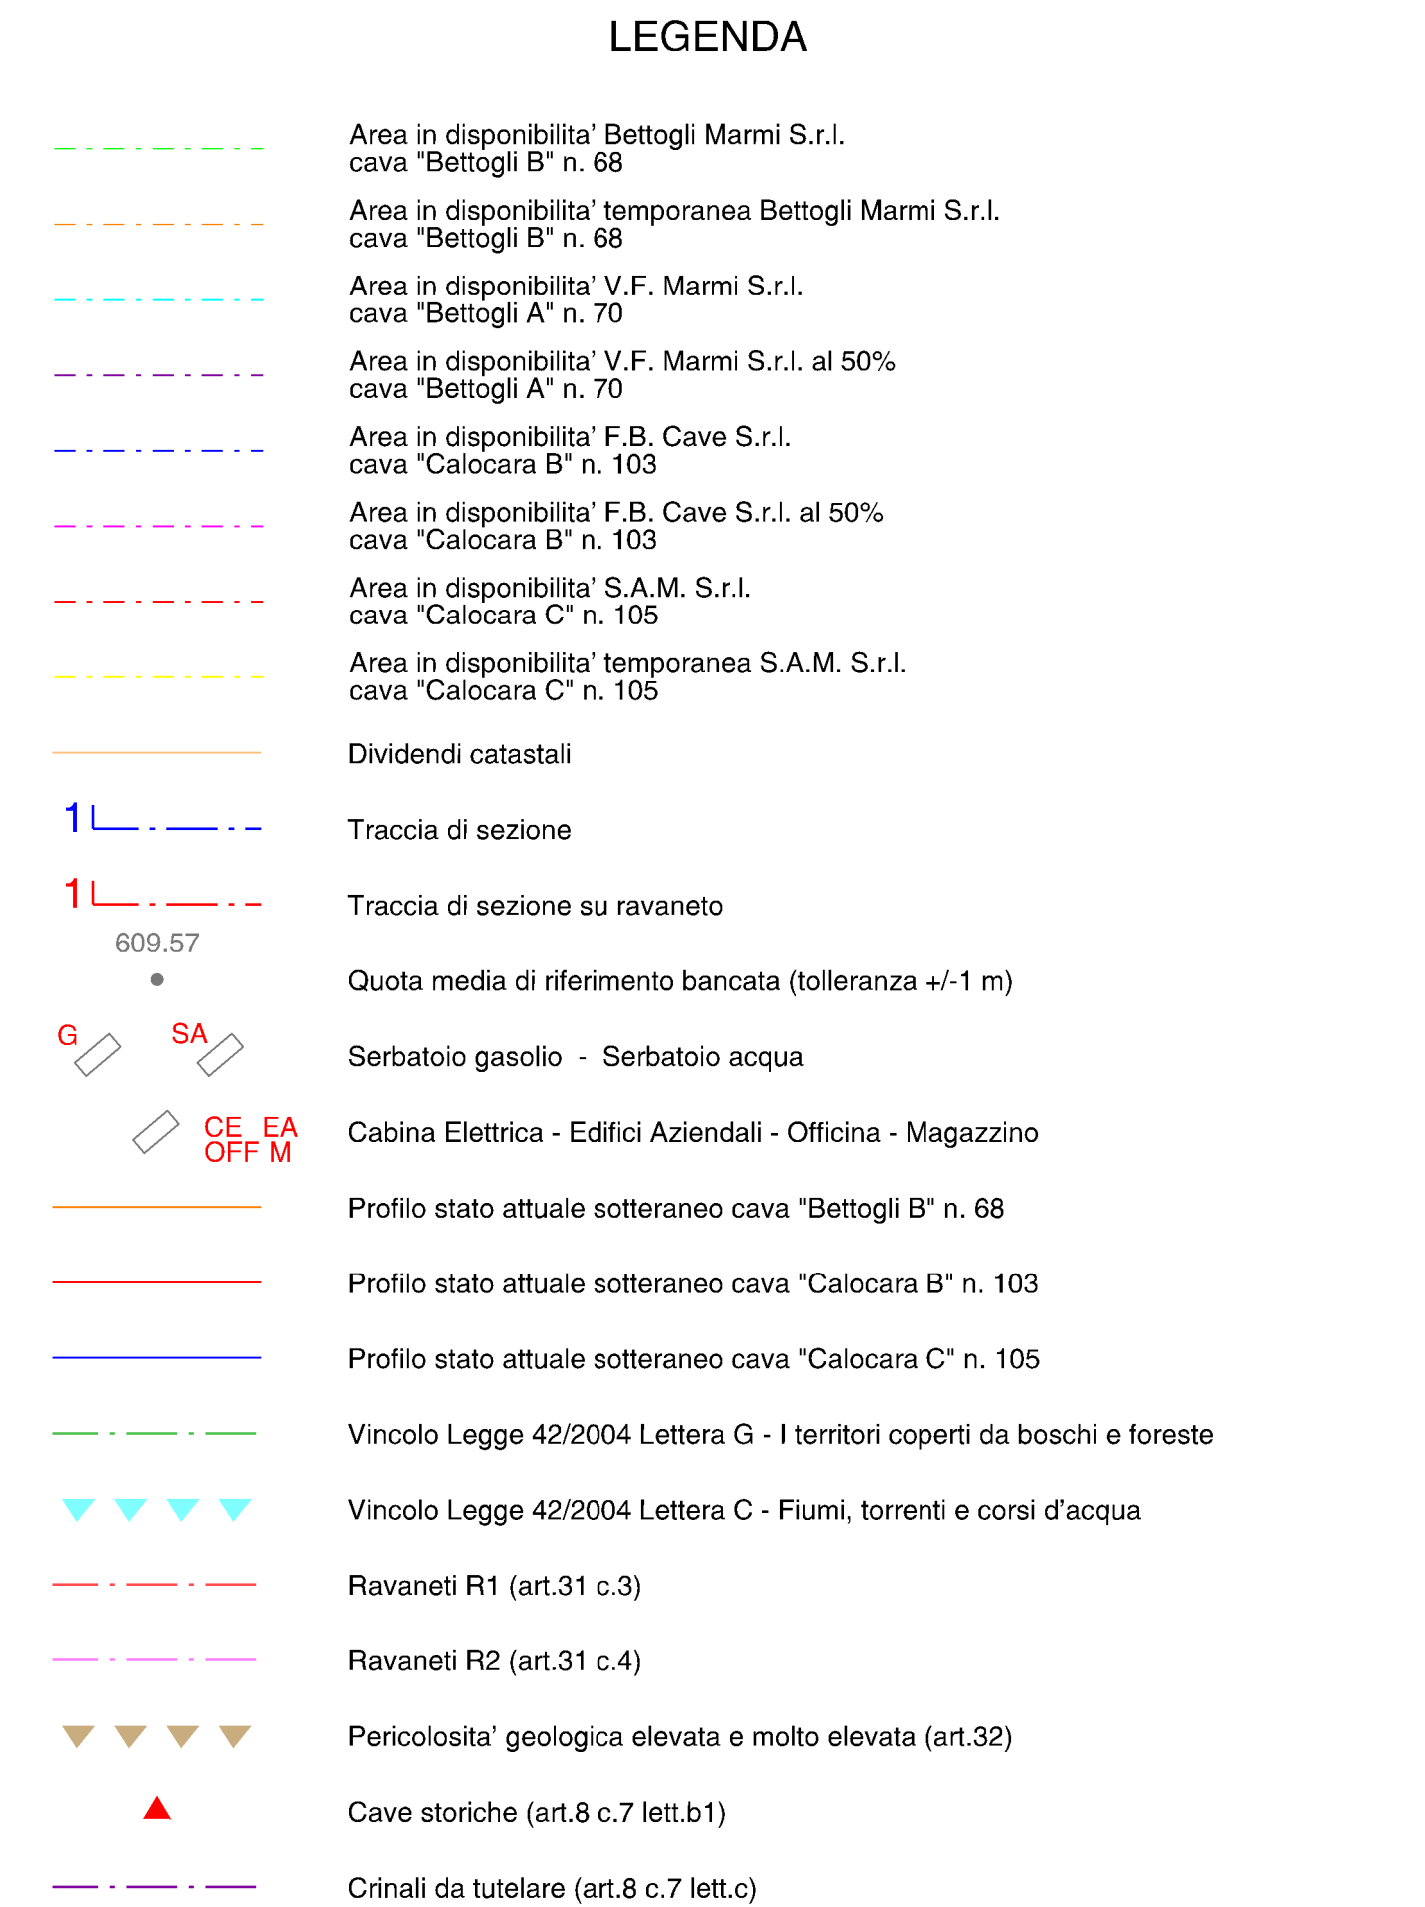


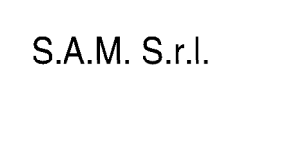

## PROVINCIA DI MASSA CARRARA

COORDINATO CON PIANI DI COLTIVAZIONE CAVE DENOMINATE  
"BETTOGLI B" N. 68 - "BETTOGLI A" N. 70 - "CALOCARA B" N. 103

Redatto ai sensi della L.R. 10/10 e della L.R. 35/15

|   |  |   |  |
|---|--|---|--|
| B<br>A<br>REV. DATA   |  | TITOLO:<br><br><div style="text-align: center; font-size: 1.2em; font-weight: bold;">PLANIMETRIA STATO ATTUALE</div> |  |
| IL TECNICO:   |  | SCALA:   |  |
|  <p style="text-align: center;">Dott. Ing. MASSIMO GARDENATO<br/>Ingegnere Militario</p> |  | <div style="text-align: center; font-size: 1.5em; font-weight: bold;">1:2000</div>                                   |  |
| DESCRIZIONE   |  | TAV. N.   |  |
| DIS.   |  | <div style="text-align: center; font-size: 2em; font-weight: bold;">5</div>                                          |  |
| DATA   |  | REV.   |  |
| GIUGNO 2025   |  | <div style="text-align: center; font-size: 2em; font-weight: bold;">0</div>                                          |  |
| FILE:   |  | PlanAB_VerGardenato_25                                                                                               |  |

