SEZIONE 11 - 11

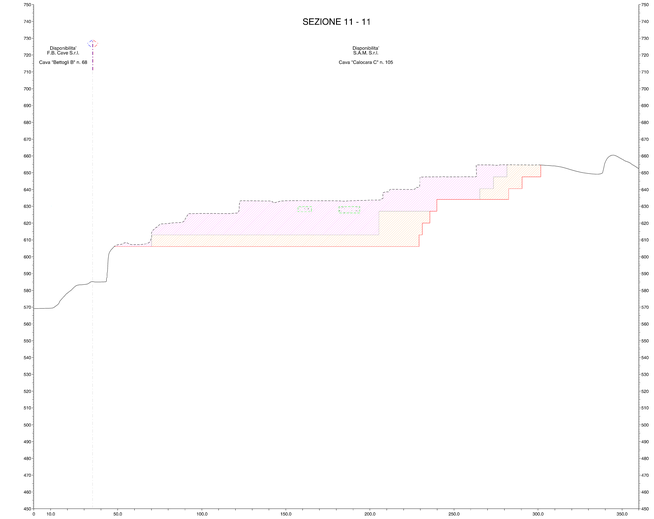

SEZIONE 12 - 12

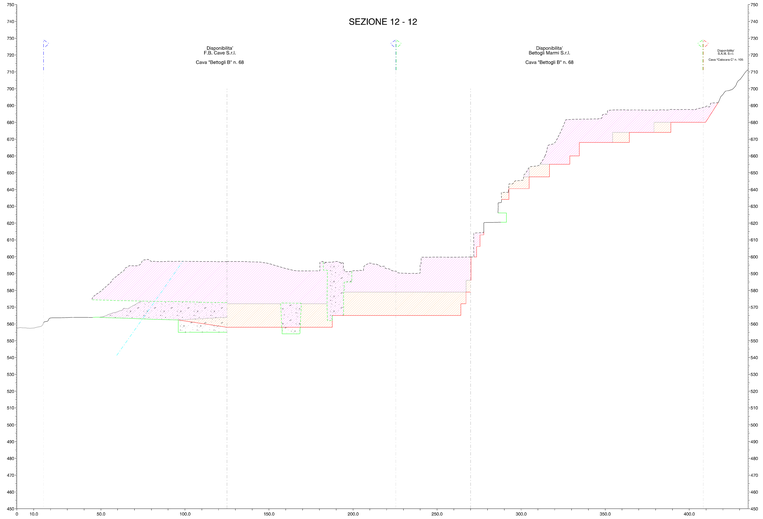

SEZIONE 13 - 13

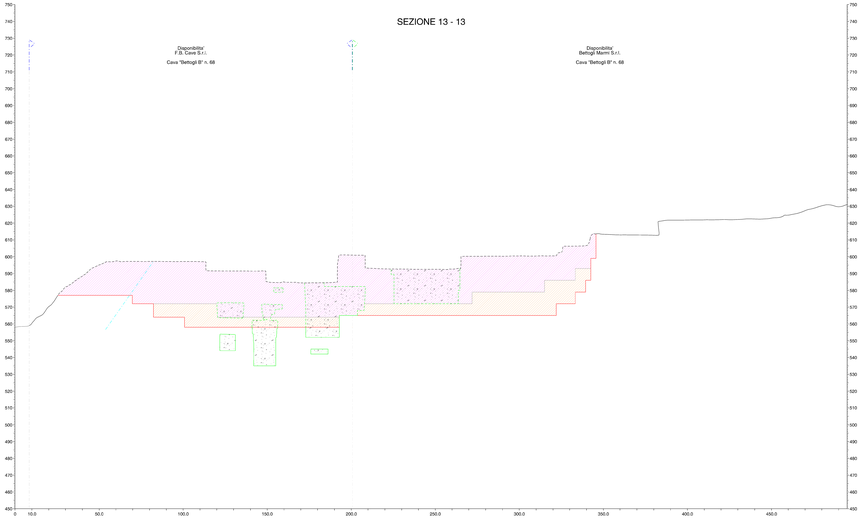

LEGENDA

- Profilo attuale cantiere
- Profilo attuale ove modificato
- Profilo progetto - fase intermedia
- Profilo progetto - fase finale
- Volume progetto - fase intermedia
- Volume progetto - fase finale

COMUNE DI CARRARA

PROVINCIA DI MASSA CARRARA

PIANO DI COLTIVAZIONE
CAVA DENOMINATA "CALOCARA C" N. 105

COORDINATO CON PIANI DI COLTIVAZIONE CAVE DENOMINATE
"BETTOGLI B" N. 68 - "BETTOGLI A" N. 70 - "CALOCARA B" N. 103

Redatto ai sensi della L.R. 10/10 e L.R. 35/15

ESERCENTE:
S.A.M. S.r.l.

TITOLO:
SEZIONI
(stato att. - fase int. - fase fin.)

REV.	DATA	DESCRIZIONE	DIS.
B			
A			

A. TECNICO:
Dott. Ing. MASSIMO BARDINATO
Ingegneria per l'ambiente

SCALA: 1:700

TAV. N: 7D

DATA: GIUGNO 2025

REV.: 0

File: Pianta_calocara_c0

Art. 10 D.Lgs. 196/2003 - Il presente elaborato è di proprietà della Ditta Bardinato Massimo - Ingegneria per l'ambiente. Pertanto è vietata la sua riproduzione o trasmissione a terzi senza autorizzazione scritta.