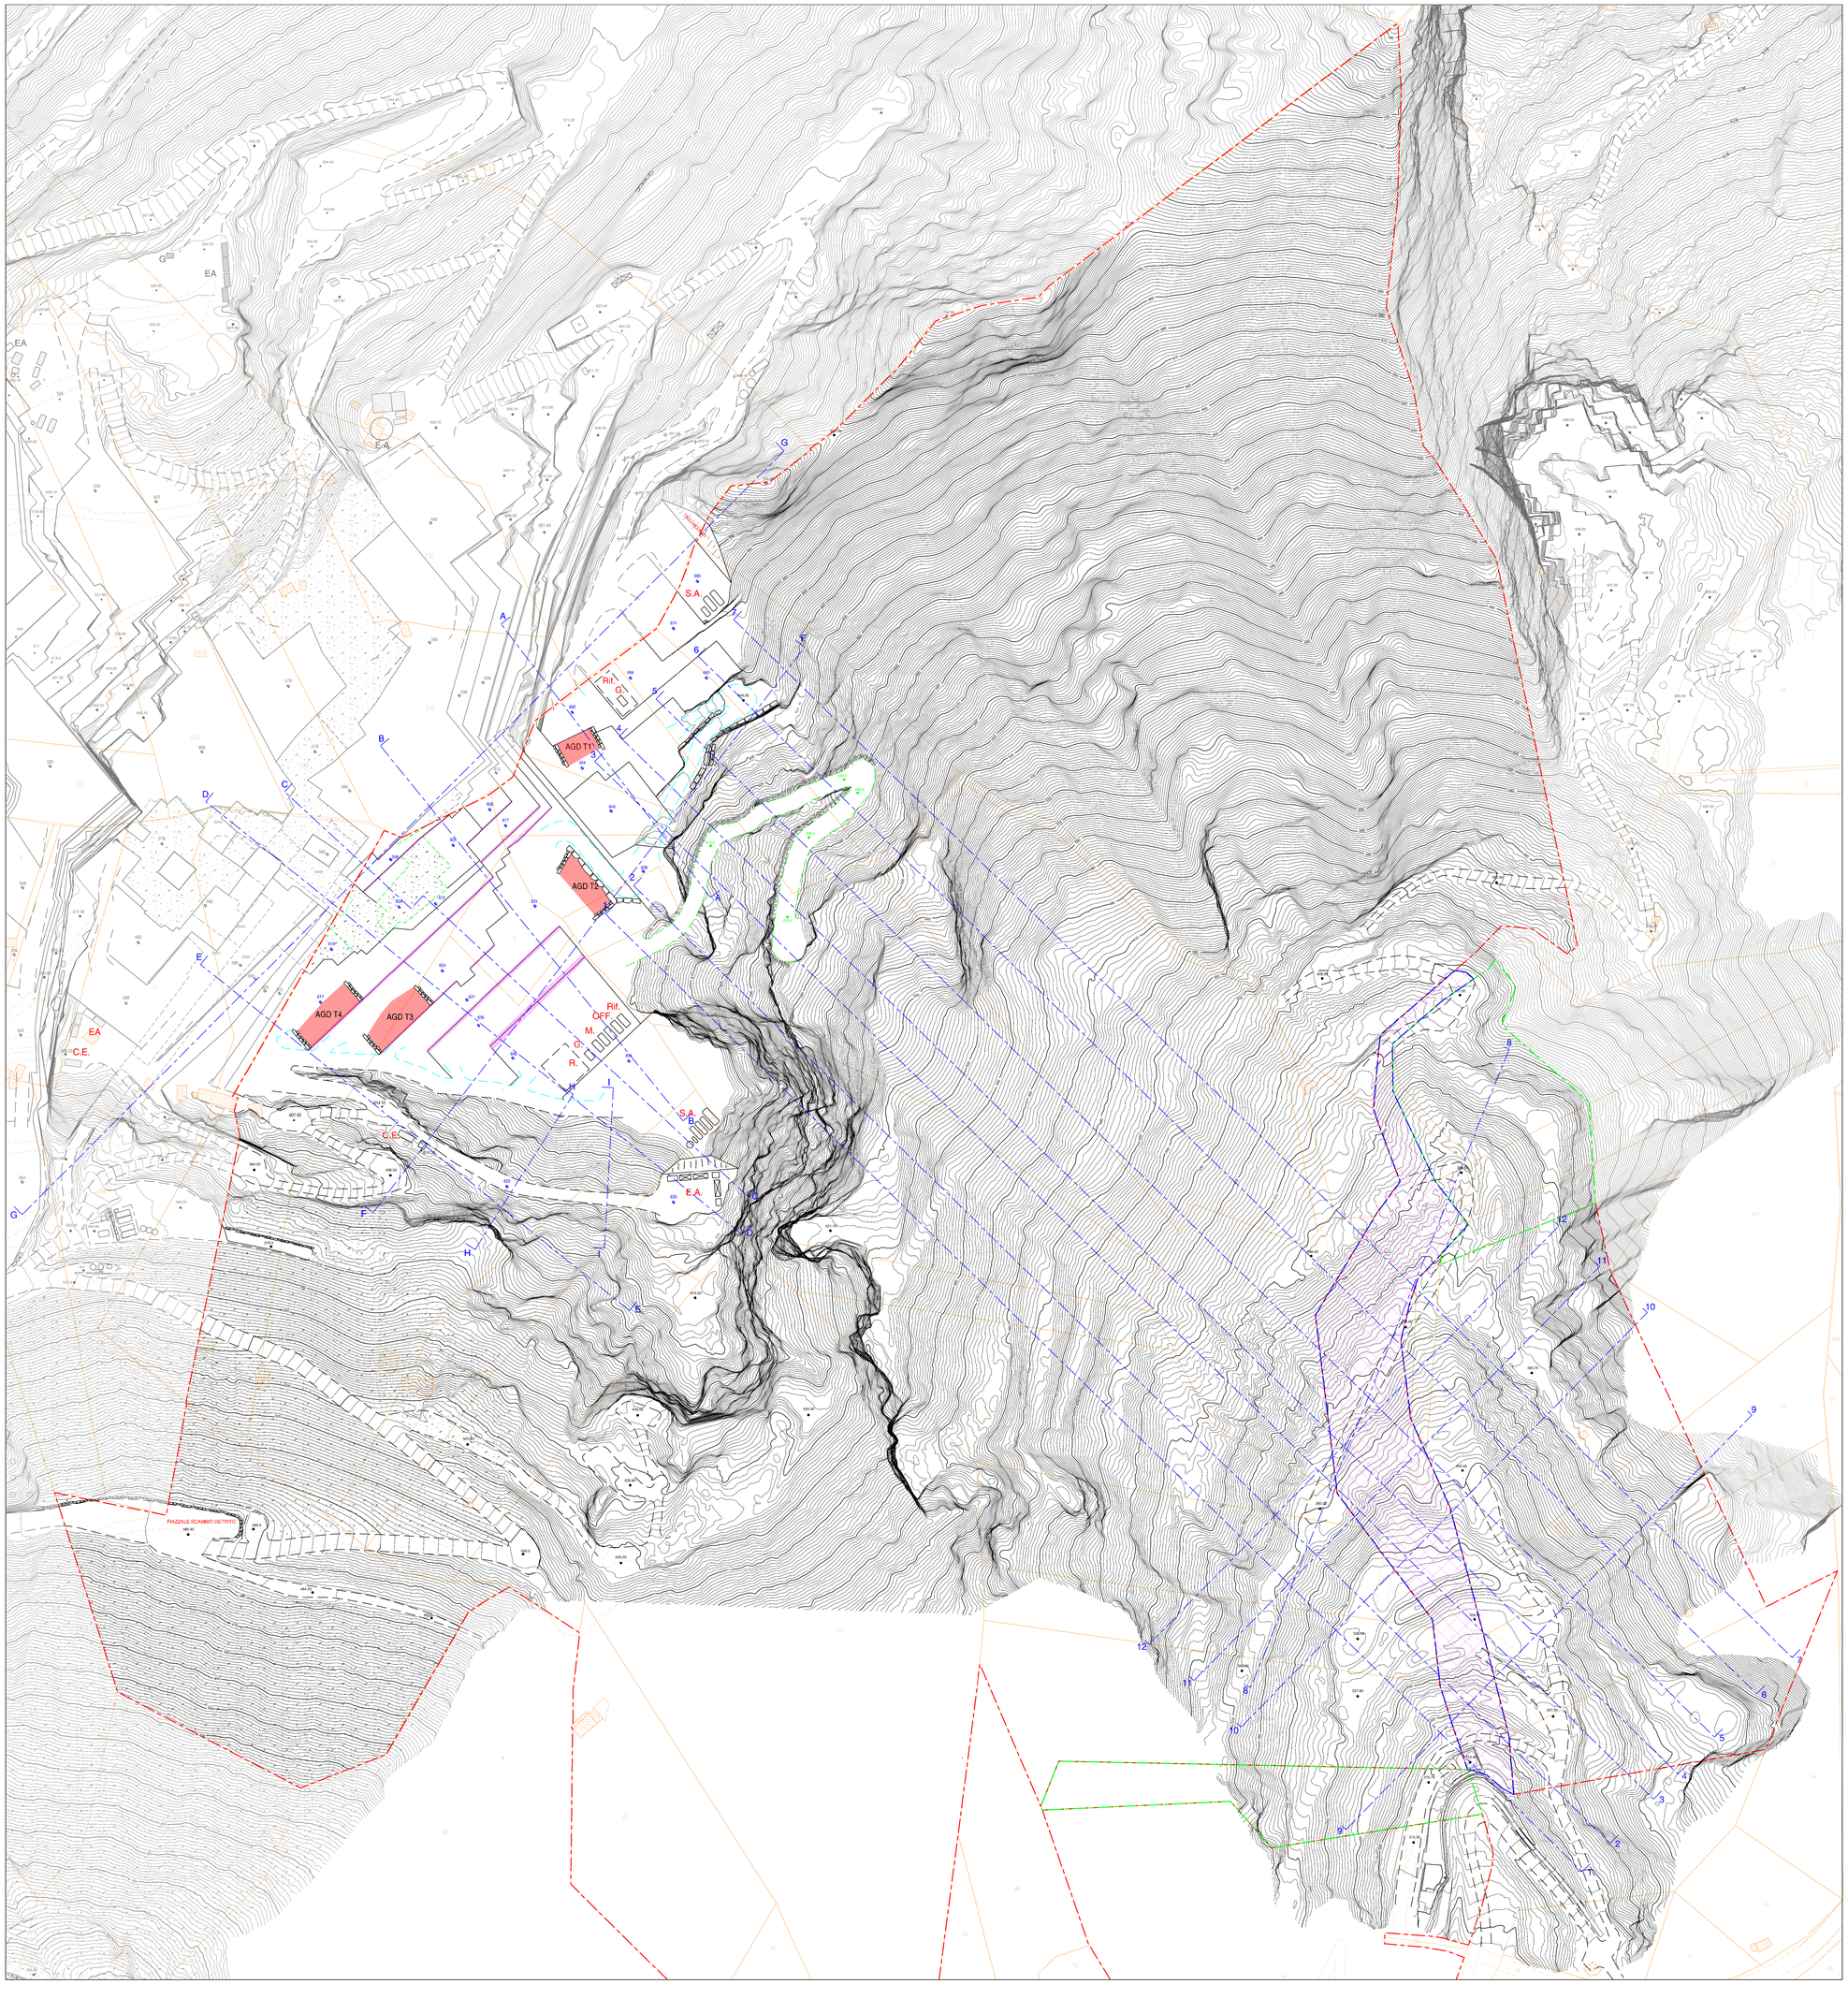

LEGENDA

- Area in disponibilita' S.A.M. S.r.l. cava "Calocara C" n. 105
- Area in disponibilita' temporanea S.A.M. S.r.l. cava "Calocara C" n. 105
- Area demaniale richiesta in concessione
- Dividendi catastali
- 1 Traccia di sezione
- 624 Quota media indicativa di riferimento del livello di coltivazione di progetto (variabile in relazione a modalita' esecutive avanzamenti sui piani. Tolleranza +/- 1 m)
- BANCATE DI COLTIVAZIONE (Tolleranza posizione +/- 2 m in relazione a multipli di taglio ed eventuali fratture incidenti la bancata residuale che impongono l'attestazione della bancata sulle stesse)
- Bancate da posizionarsi ove ricorra il caso con alzata su discontinuita' persistenti eventualmente con possibilita' di modificare forma dei gradoni
- AGD Ti - Aree gestione detrito temporanee da realizzarsi dal momento dell'interruzione dello scarico fino a completamento della strada. Si rimanda alla planimetria AMD per gli apprestamenti da porre in essere
- E.A. Edifici Aziendali
- G R SA Serbatoio gasolio - Serbatoio acqua - Resinatura blocchi
- C.E. E.A. OFF. Rif. Cabina Elettrica - Edifici Aziendali - Officina - Magazzino - Rifiuti
- Rampe provvisionali (variabili per ubicazione e dimensione)
- Progetto esecutivo di dismissione dello scarico

COMUNE DI CARRARA

PROVINCIA DI MASSA CARRARA

PIANO DI COLTIVAZIONE
CAVA DENOMINATA "CALOCARA C" N. 105

COORDINATO CON PIANI DI COLTIVAZIONE CAVE DENOMINATE
"BETTOGLI B" N. 68 - "BETTOGLI A" N. 70 - "CALOCARA B" N. 103

Redatto ai sensi della L.R. 10/10 e della L.R. 35/15

ESERCENTE:	TITOLO:
S.A.M. S.r.l.	PLANIMETRIA FASE INTERMEDIA AUTORIZZATA (SUB fase intermedia progetto coordinato)

REV.	DATA	DESCRIZIONE	DIS.
B			
A			

IL TECNICO:	SCALA:	TAV. N.
Dott. Ing. MASSIMO GARDENATO ingegnere minerario	1:1000	6A SUB
	DATA: OTTOBRE 2025	REV. 0
		FILE: PianAMDfase fin.1_VarCalocara_25

ROC Rock engineering & environmental assessment
via G.Rocco, 44 55032 Castelnuovo Garfagnana (LU) - via di Tungiano, 24a 54033 Carrara (MS)
Tel. 0585 093077 fax 0585 842512 e-mail: studio@roc.net.net