
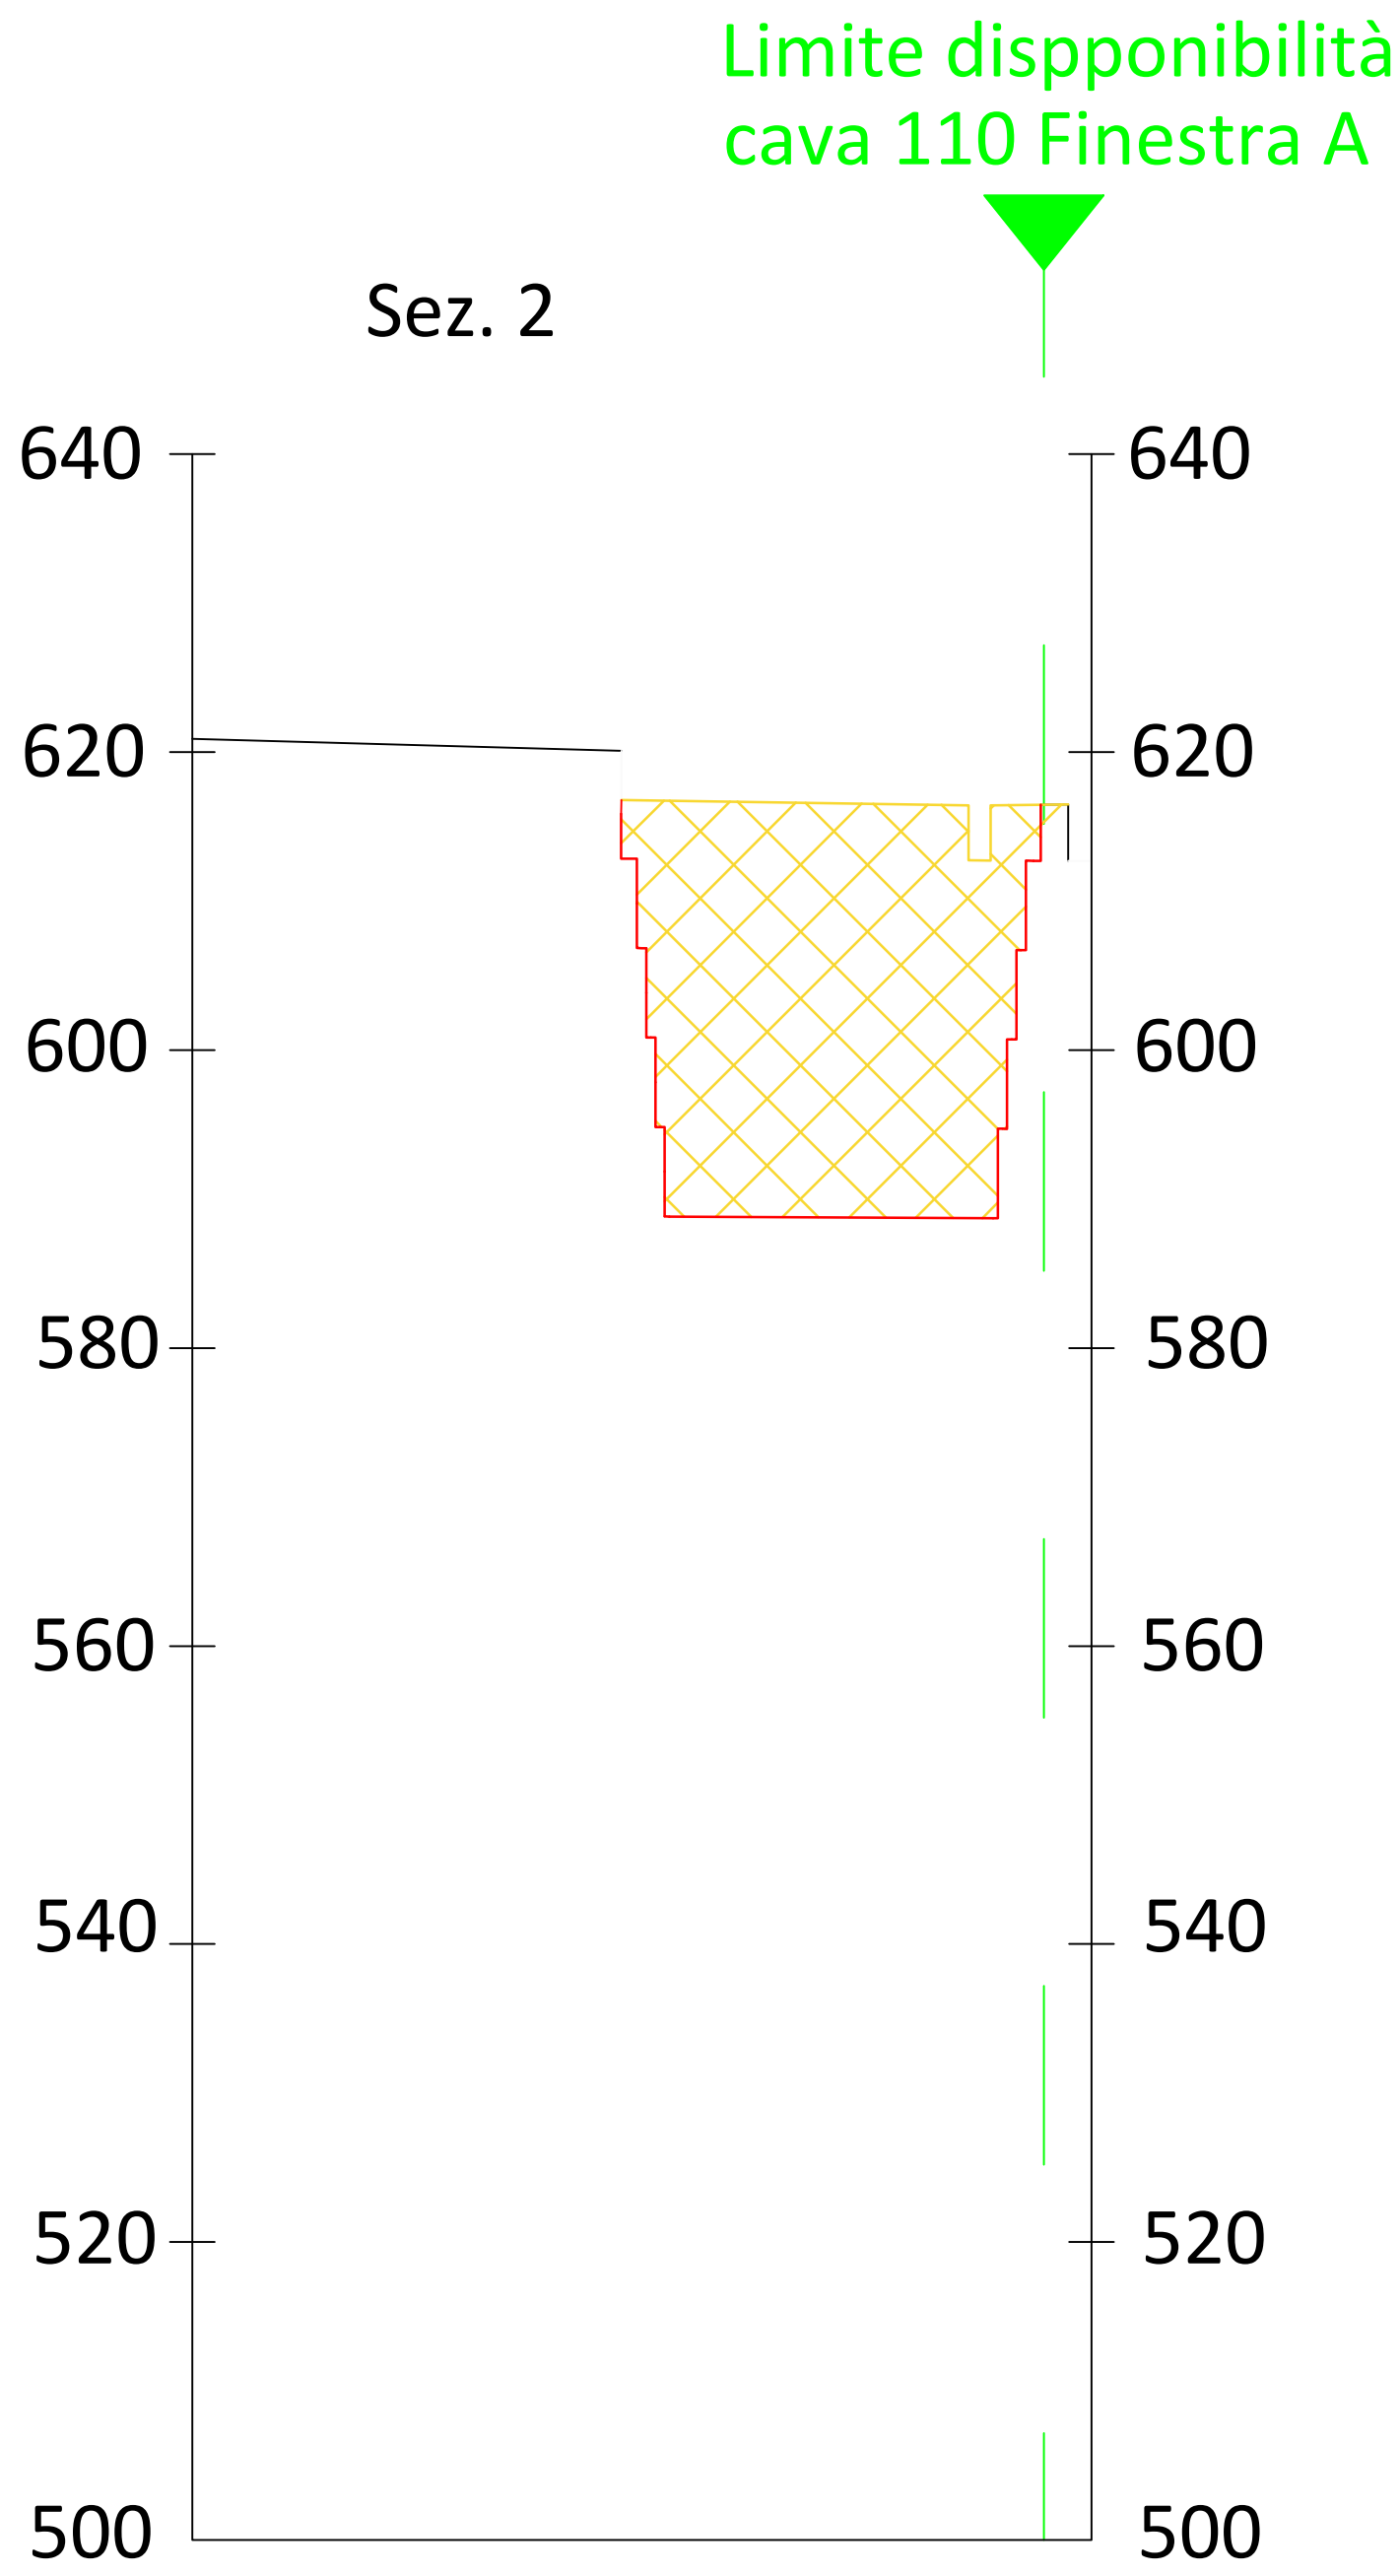


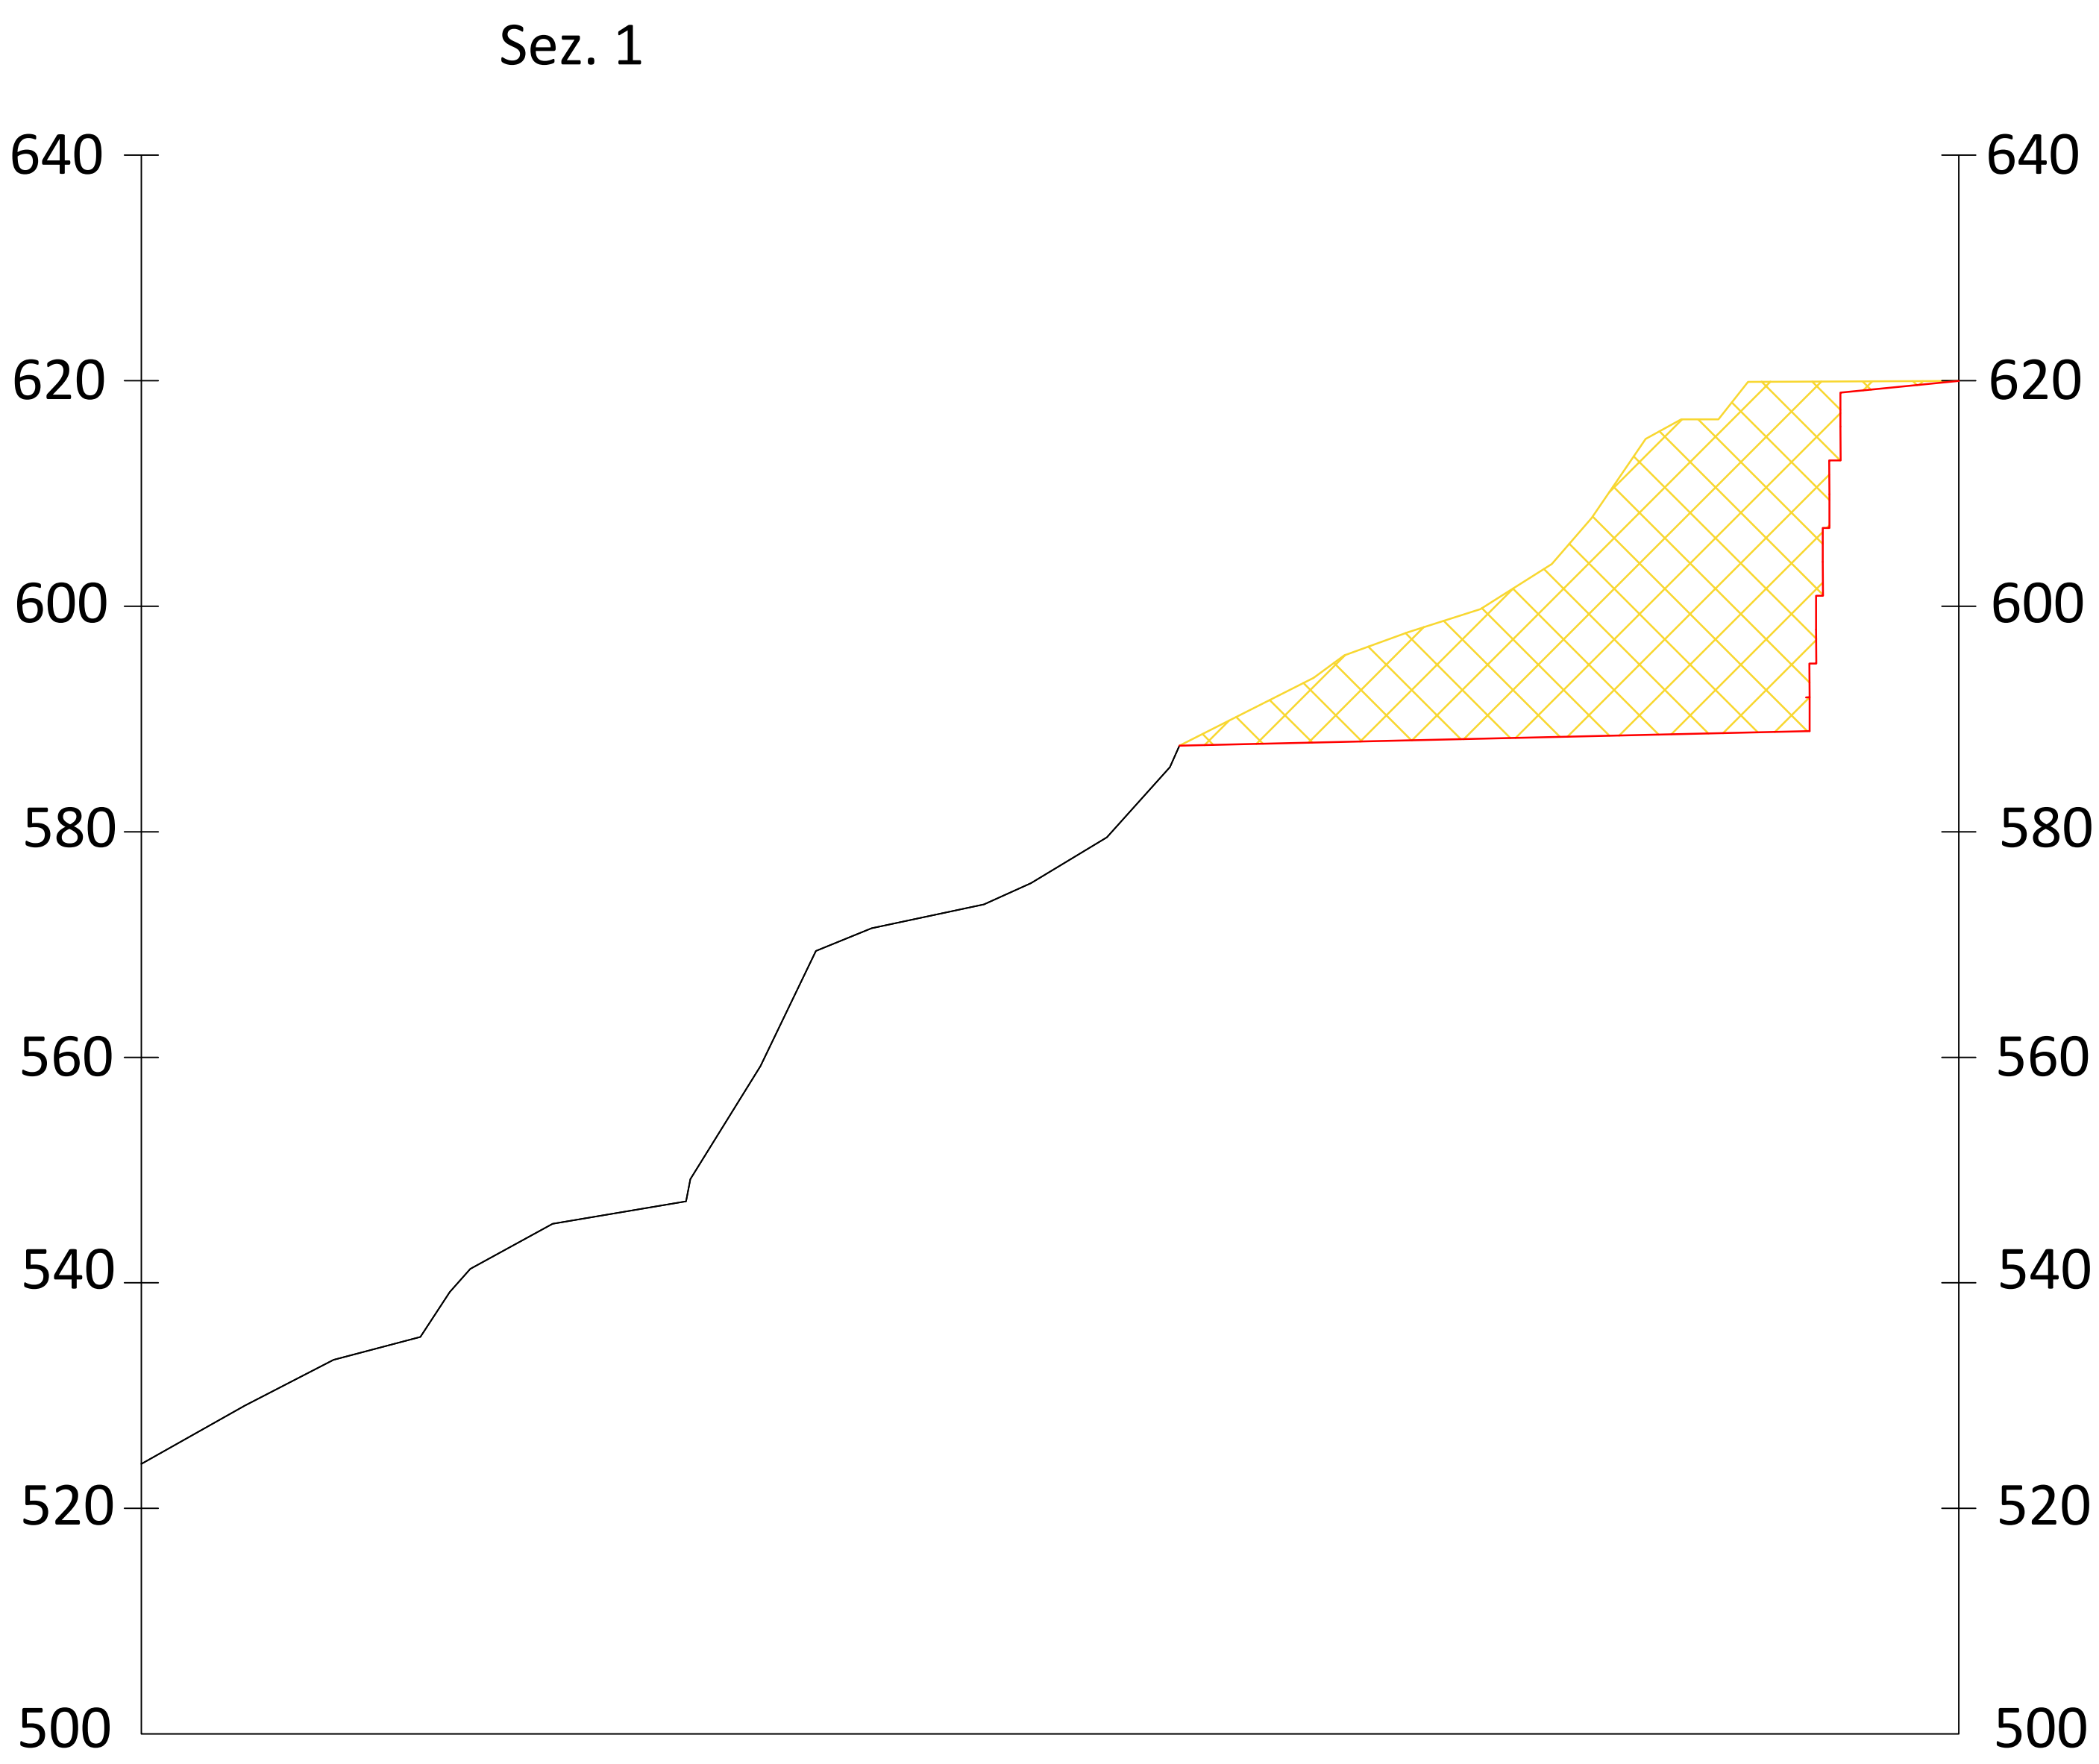

Legenda

- Disponibilità cava 110 Finestra A Foglio 35 mappale 224
- Area Sviluppo Progetto
- Volumi in diminuzione
- Profilo stato progetto
- Profilo stato attuale

Studio Tecnico di Geologia

Via Dante Alighieri n°6, 54100 Massa (MS)
Tel. 0585284949 - mob. 3203081095
Email: lucaangeli12@gmail.com PEC: dott.lucaangeli@pec.it

Progetto di coltivazione cava n°110 Finestra A

ai sensi della L.R. n°35/2015

TAV - 9C

Luglio 2025

1:500

Sezioni Stato Sovrapposto

ai sensi dell'Art. 4, c. 4, lett. f) del D.P.G.R. n°72/R/2015

Il Committente

Italquarries S.r.l.

Il Tecnico

Dott. Geol. Luca Angeli