

Committente dei lavori:

Italquarries S.r.l.
p.zza Fratelli Rosselli n.13
fraz. Codena 54033 Carrara (MS)



AUTORIZZAZIONE PAESAGGISTICA

Richiesta Autorizzazione ai Sensi dell'art.146, D.lgs n.42/2004

PROGETTO DI COLTIVAZIONE- Richiesta Autorizzazione ai Sensi della L.R.10/2010 e L.R 35/2015 e s.m.i.


CAVA 110 'FINESTRA', BACINO MARMIFERO DI MISEGLIA, COMUNE DI CARRARA

MAURIZIO MASINI
ARCHITETTO
DIAGNOSTICHE E TECNOLOGIE DEL RESTAURO
via Ghiacciaia n.1, 54033 Carrara - MS
tel./fax 0585/75344 - e.dl. 392/1461007-
e.mail arch.masini@gmail.com
C.F. MSN MRZ 61H 27B 83ZZ - P. IVA 0647300458
Paesaggista: Arch. Maurizio Masini


Tav. Pae 03-2025

INQUADRAMENTO GENERALE, LOCALIZZAZIONE INTERVENTO - ESTRATTI DOCUMENTAZIONE PABE ED INDICAZIONE DEI VINCOLI


Agosto 2025

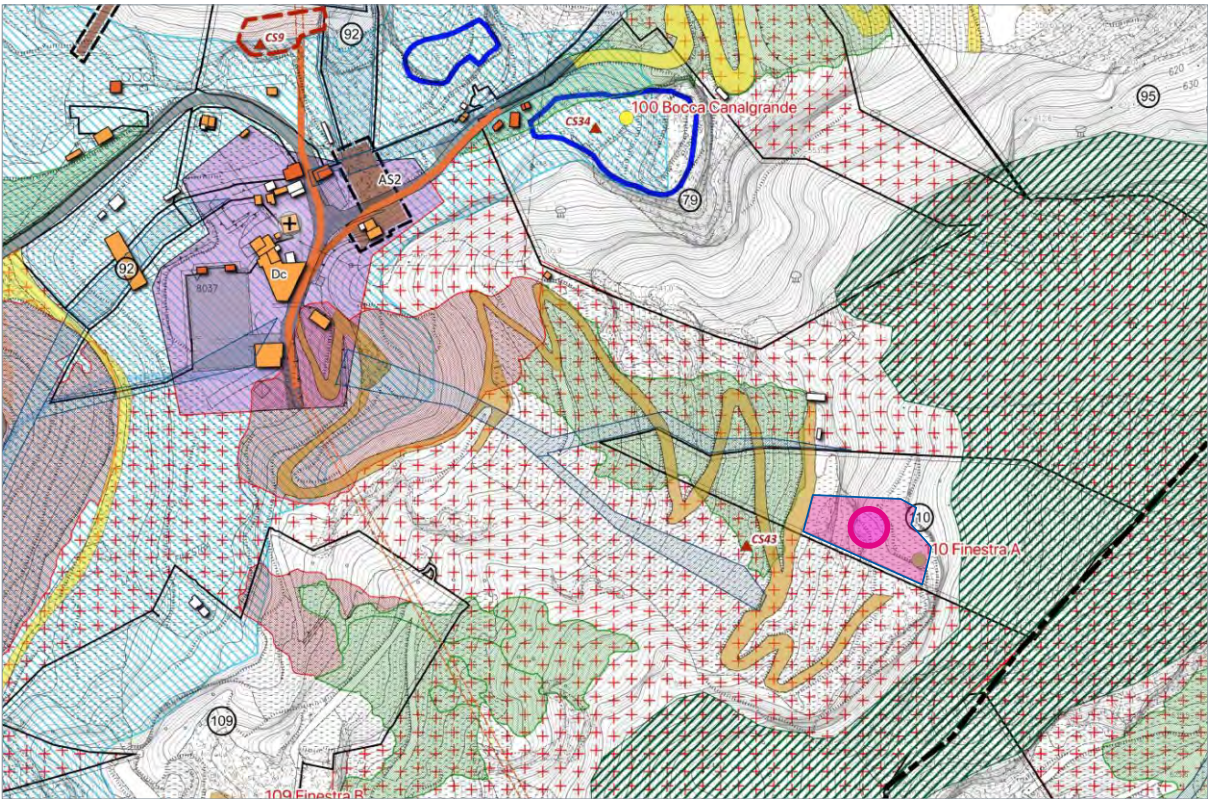


Estratto dalla cartografia PABE-Disciplina dei suoli ed attività

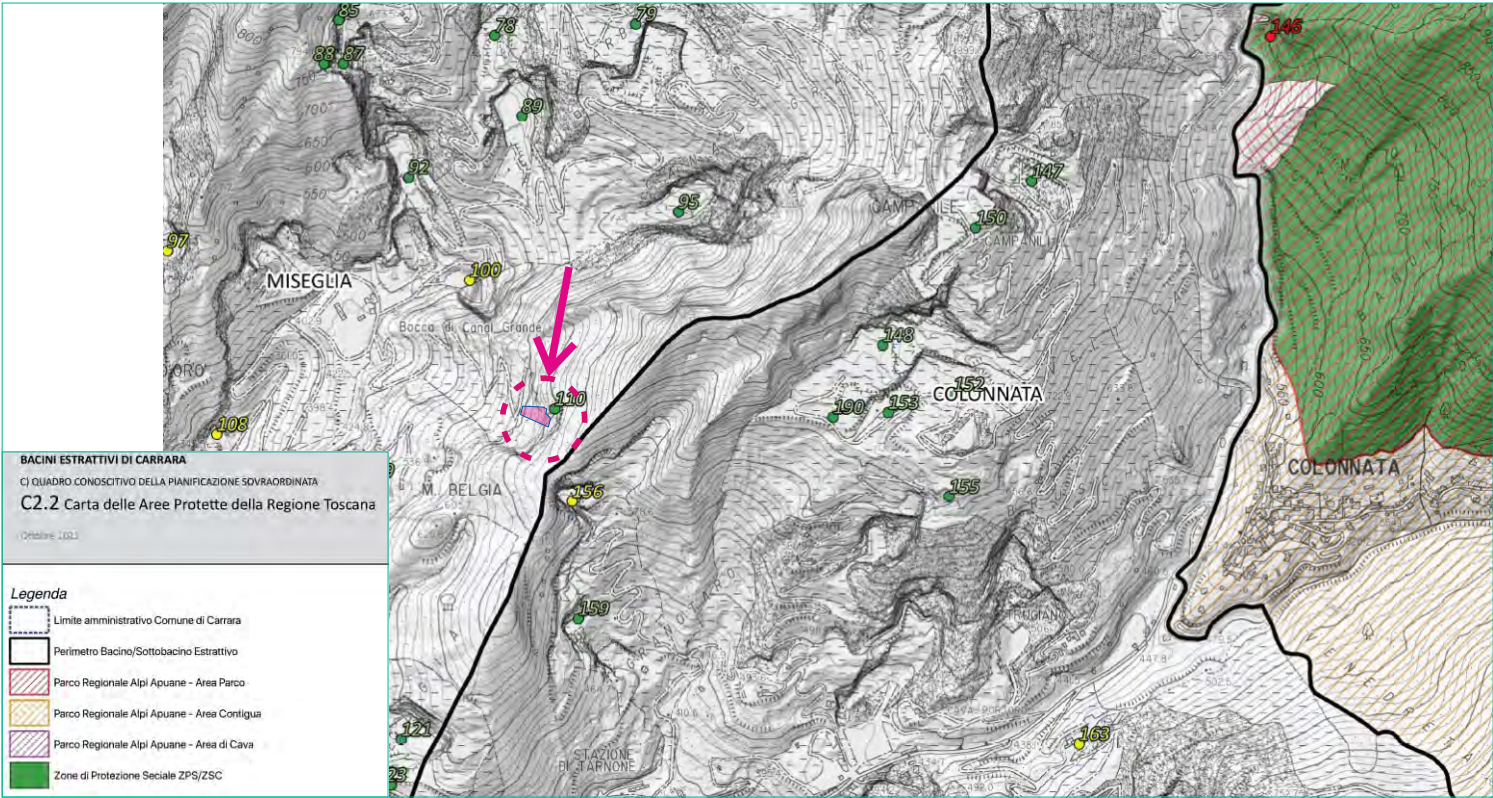

Estratto dalla cartografia PABE-Aree Protette della Regione Toscana: l'area di coltivazione risulta estranea a zone di protezione

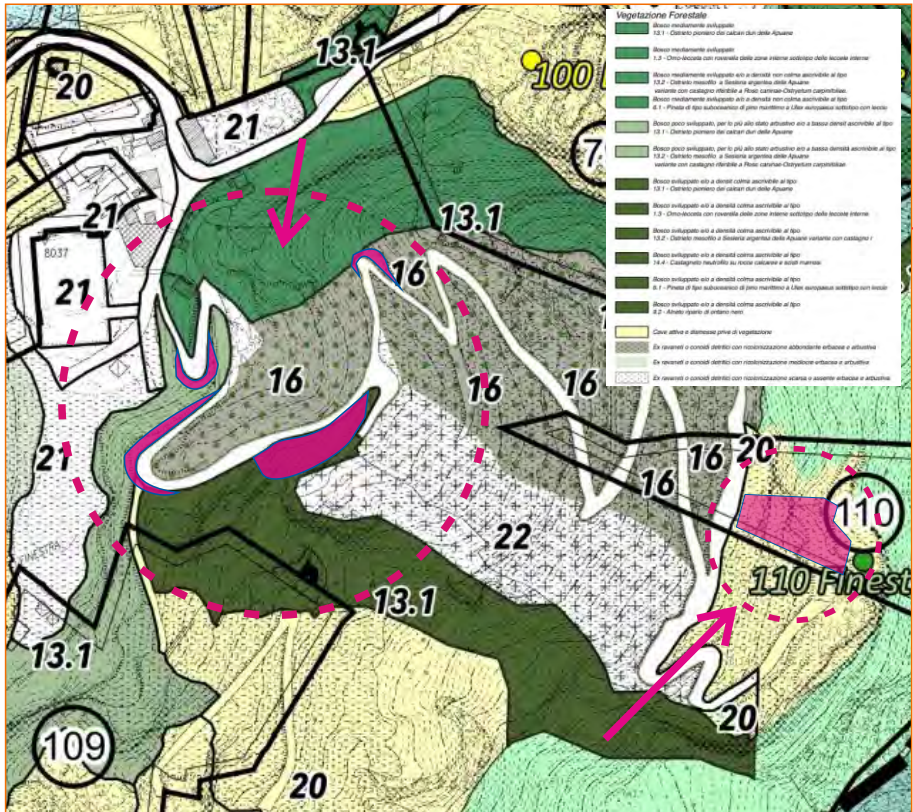

Sono previsti interventi di sistemazione delle vie di arroccamento, incidenti su parti con vegetazione poco sviluppata, perlopiù allo stato arbustivo.

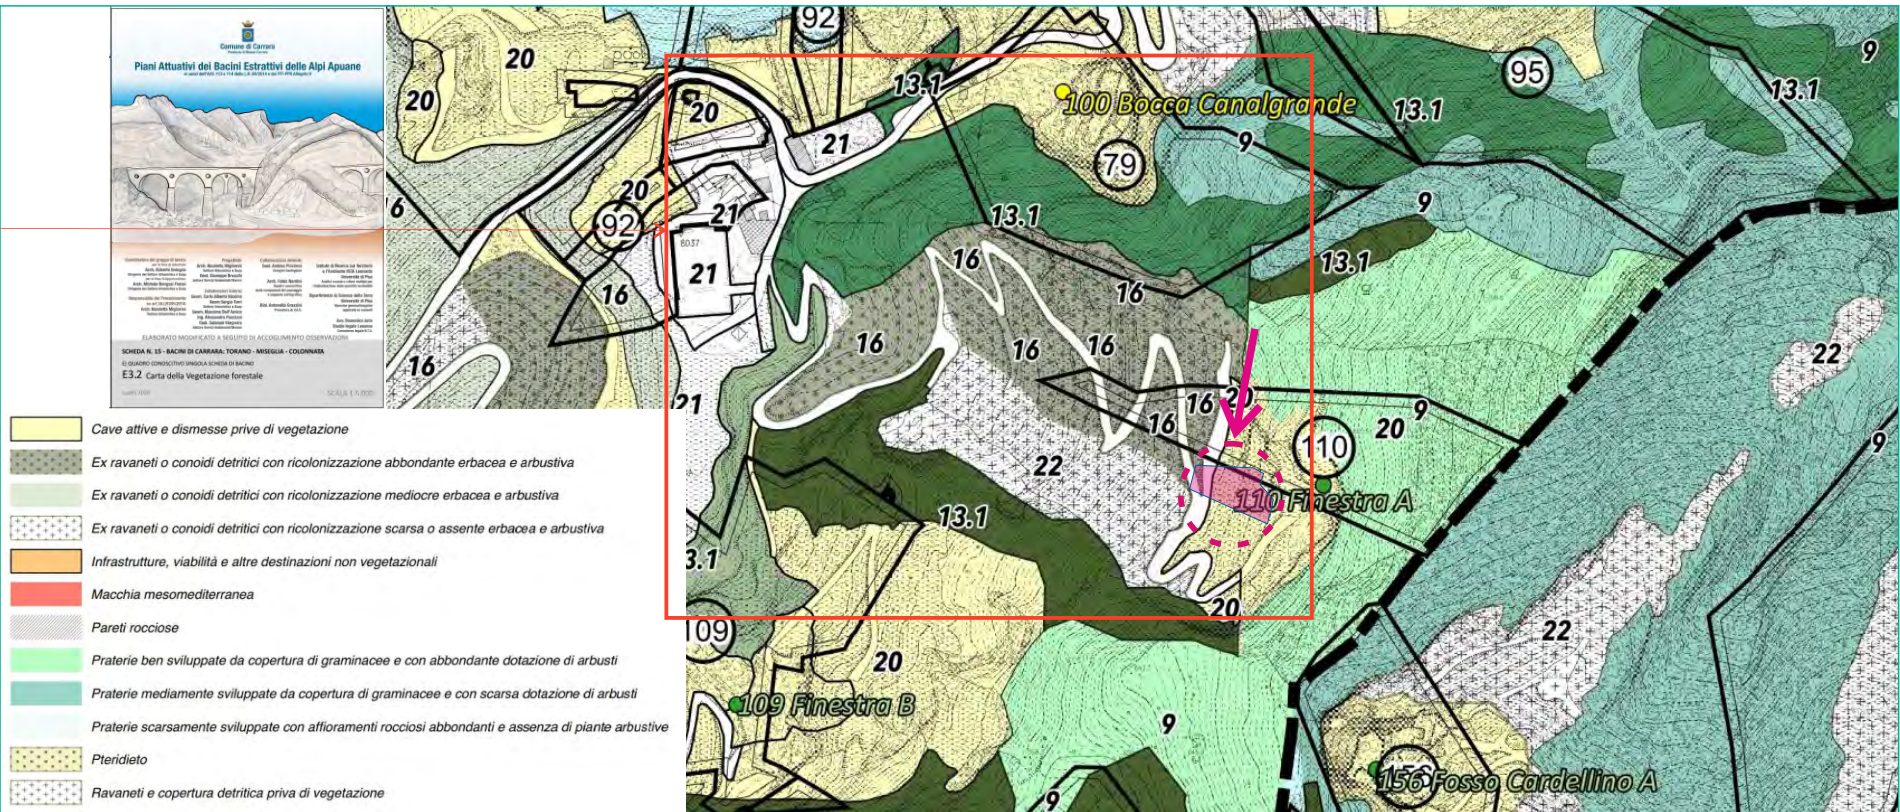

Estratto dalla cartografia PABE-Carta della vegetazione forestale