
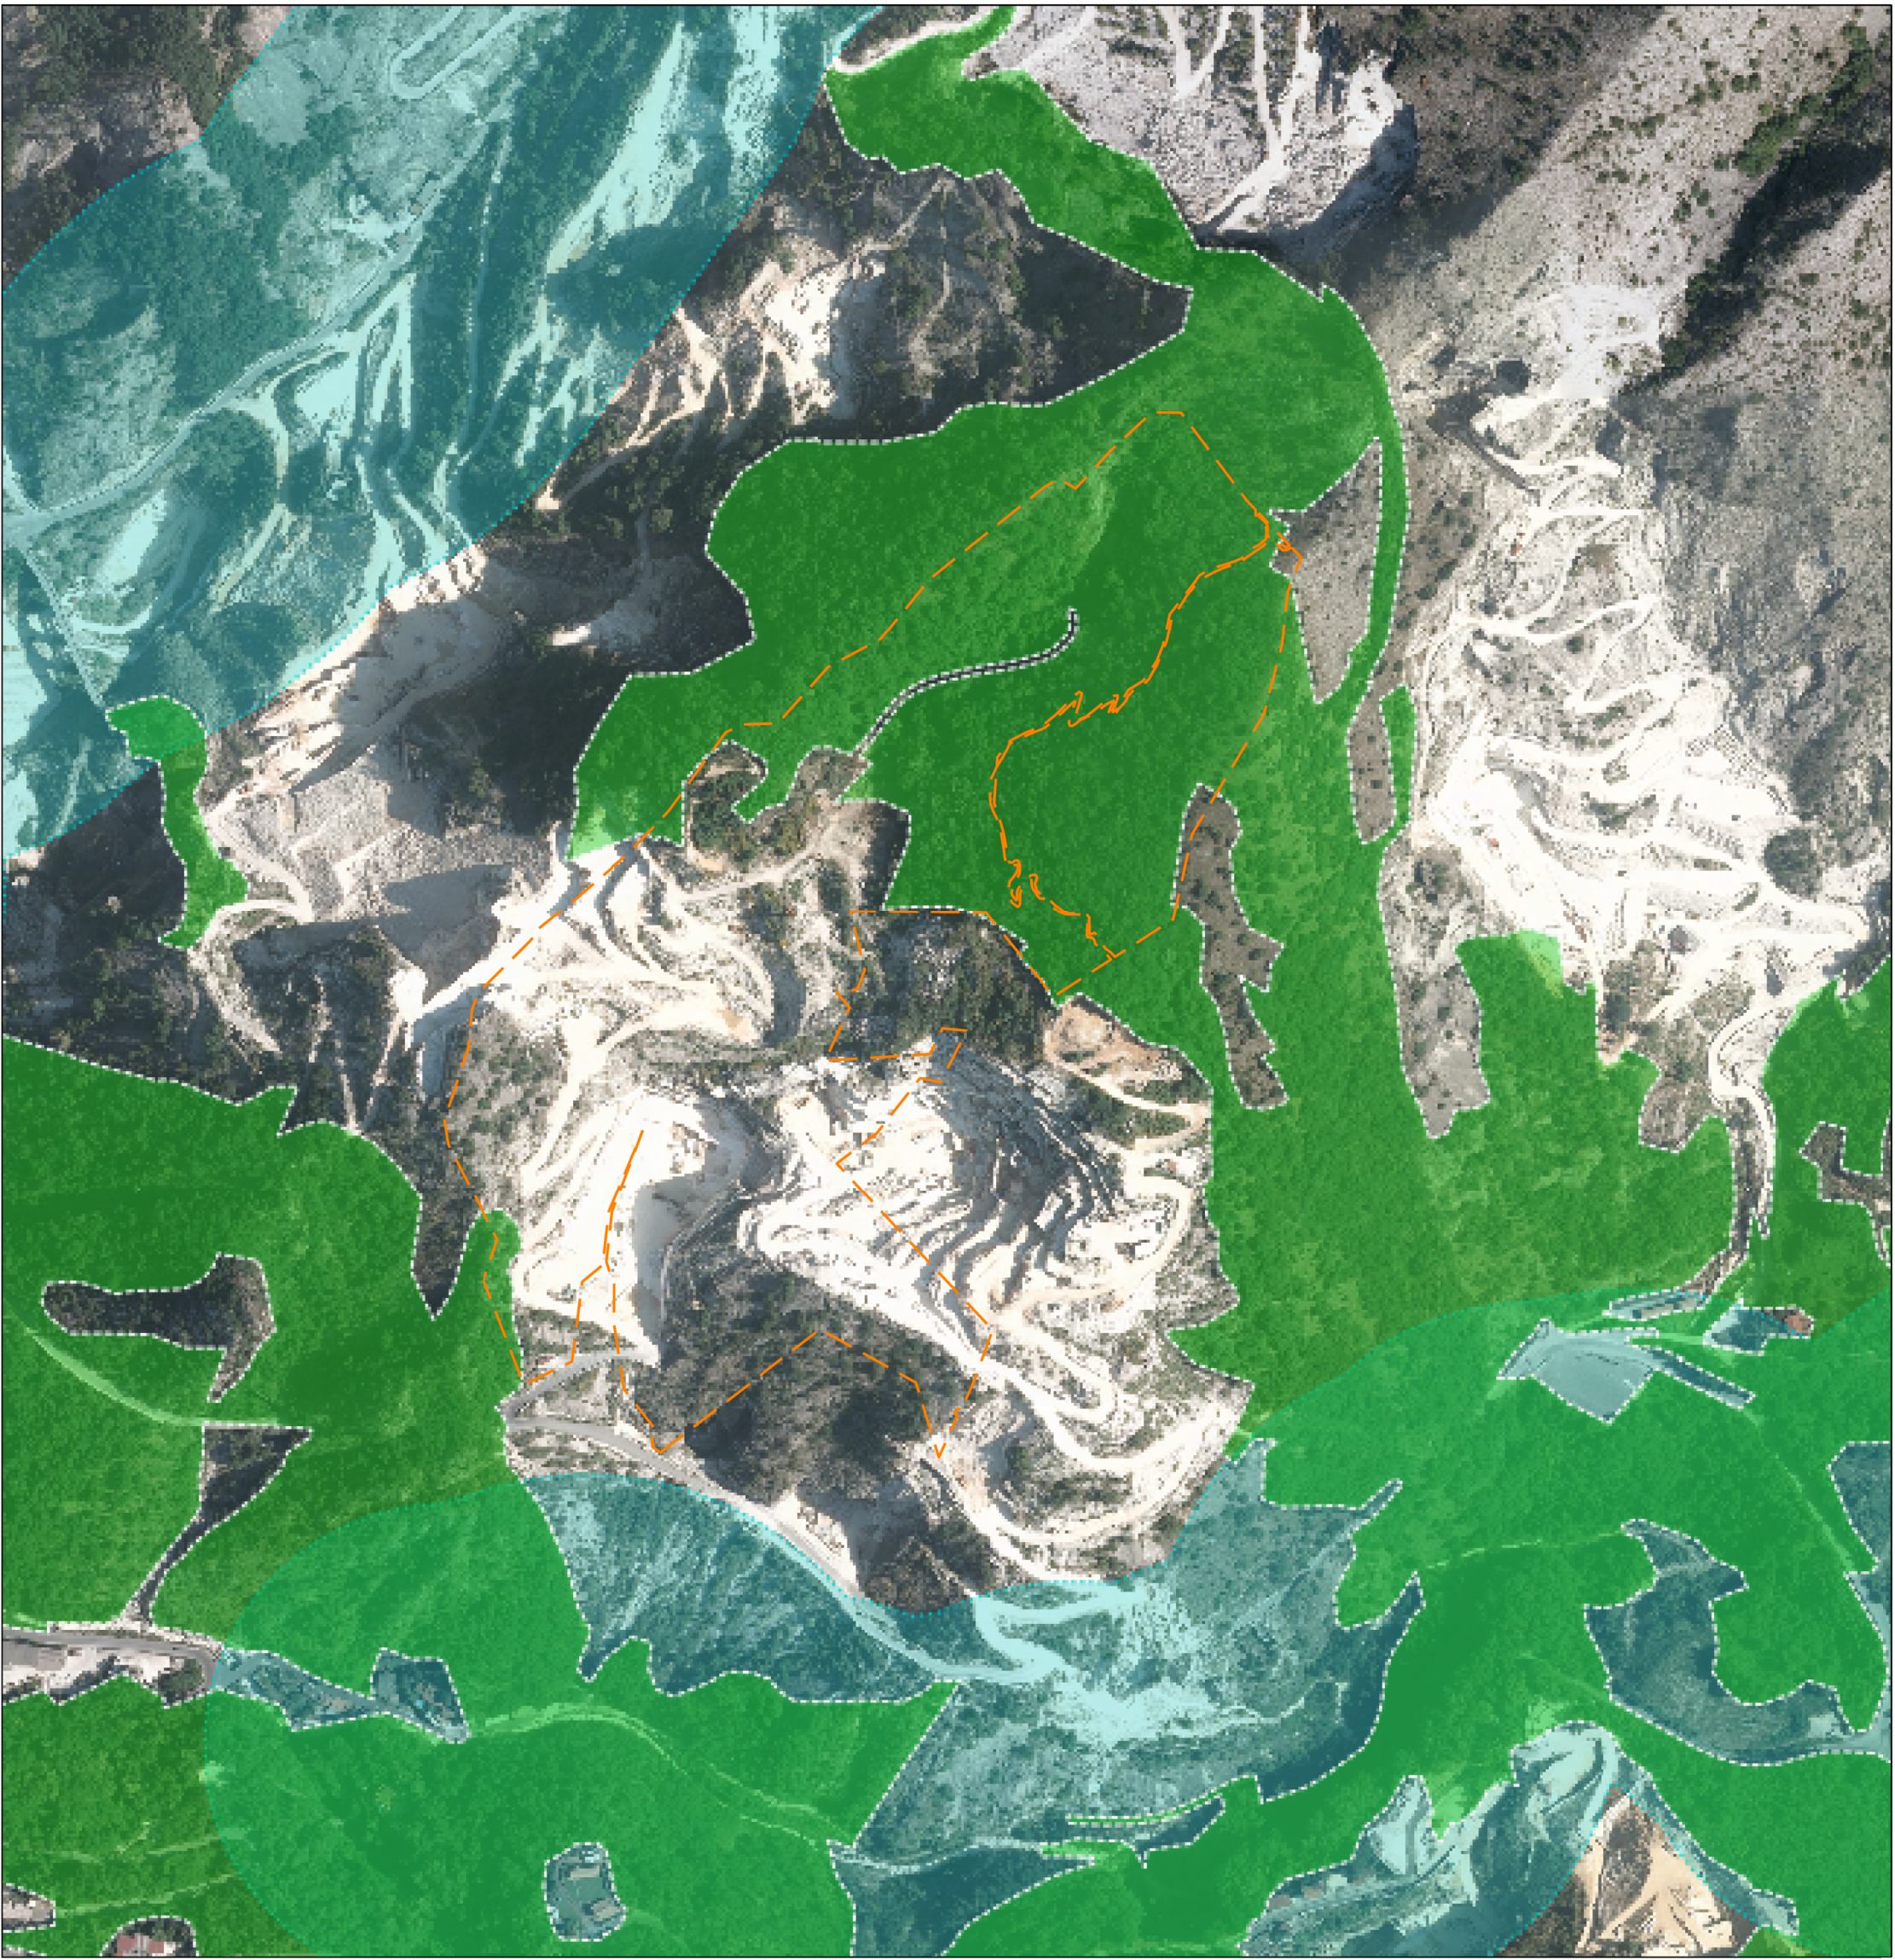
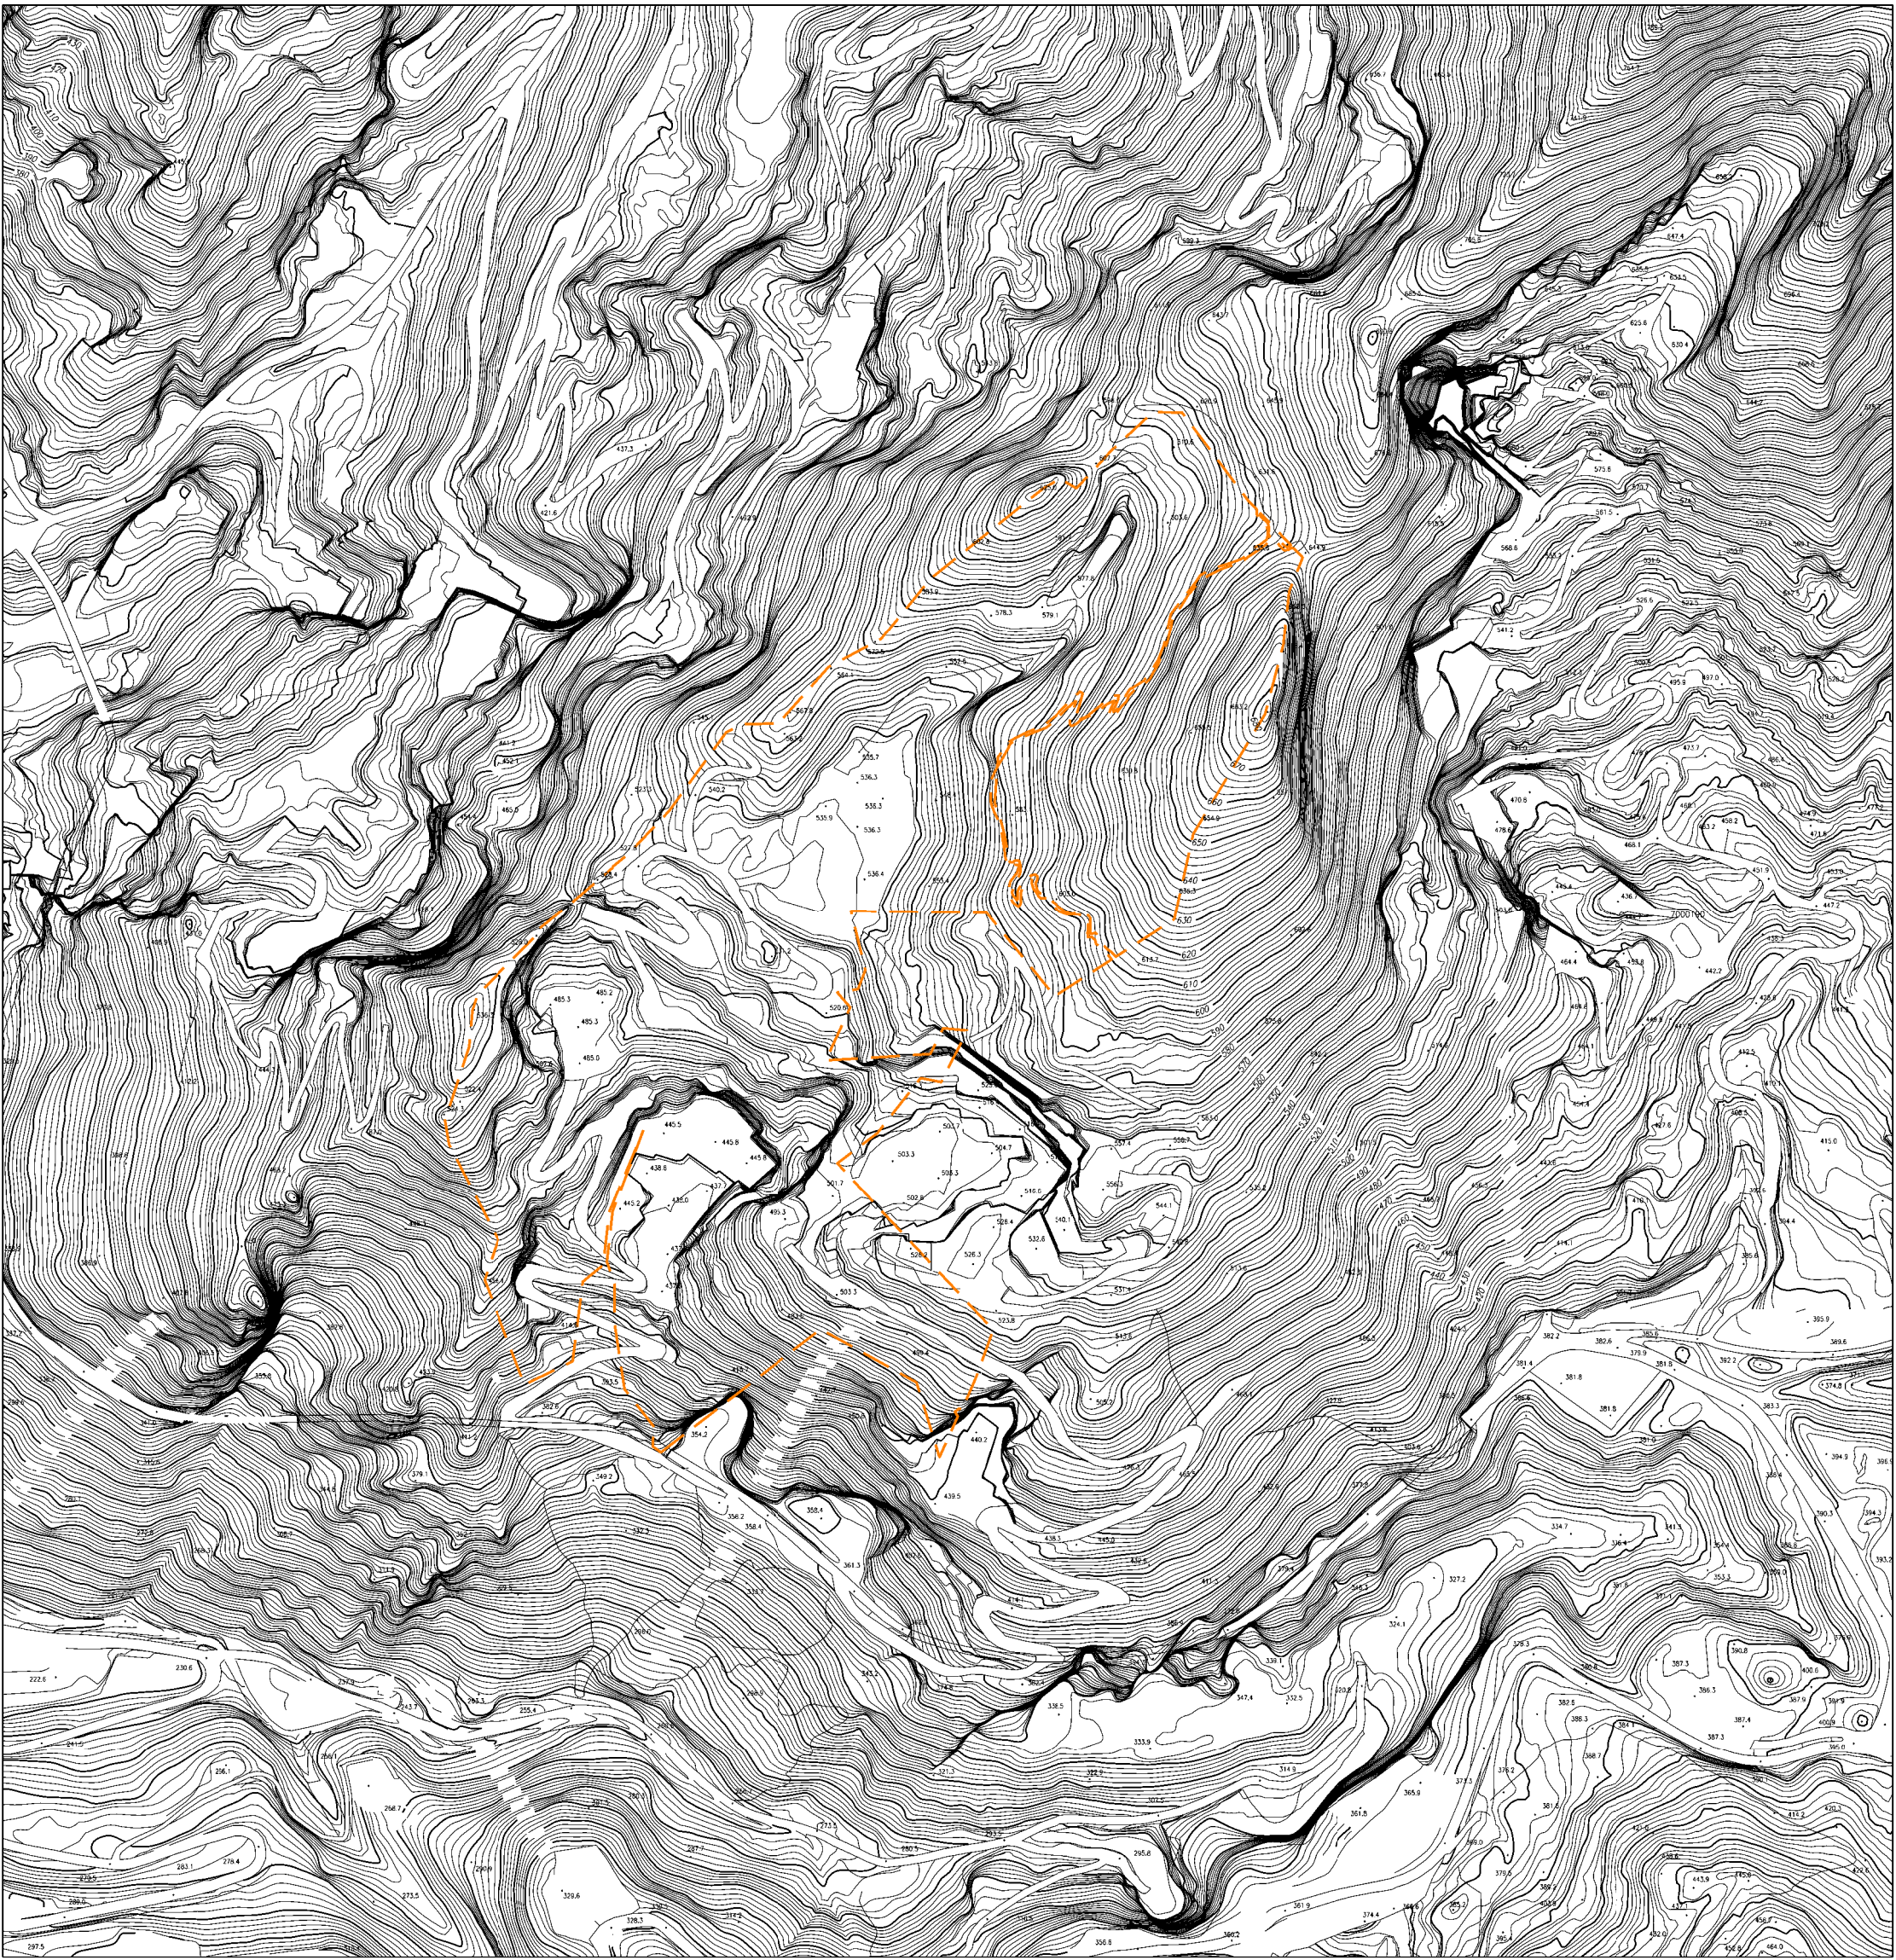


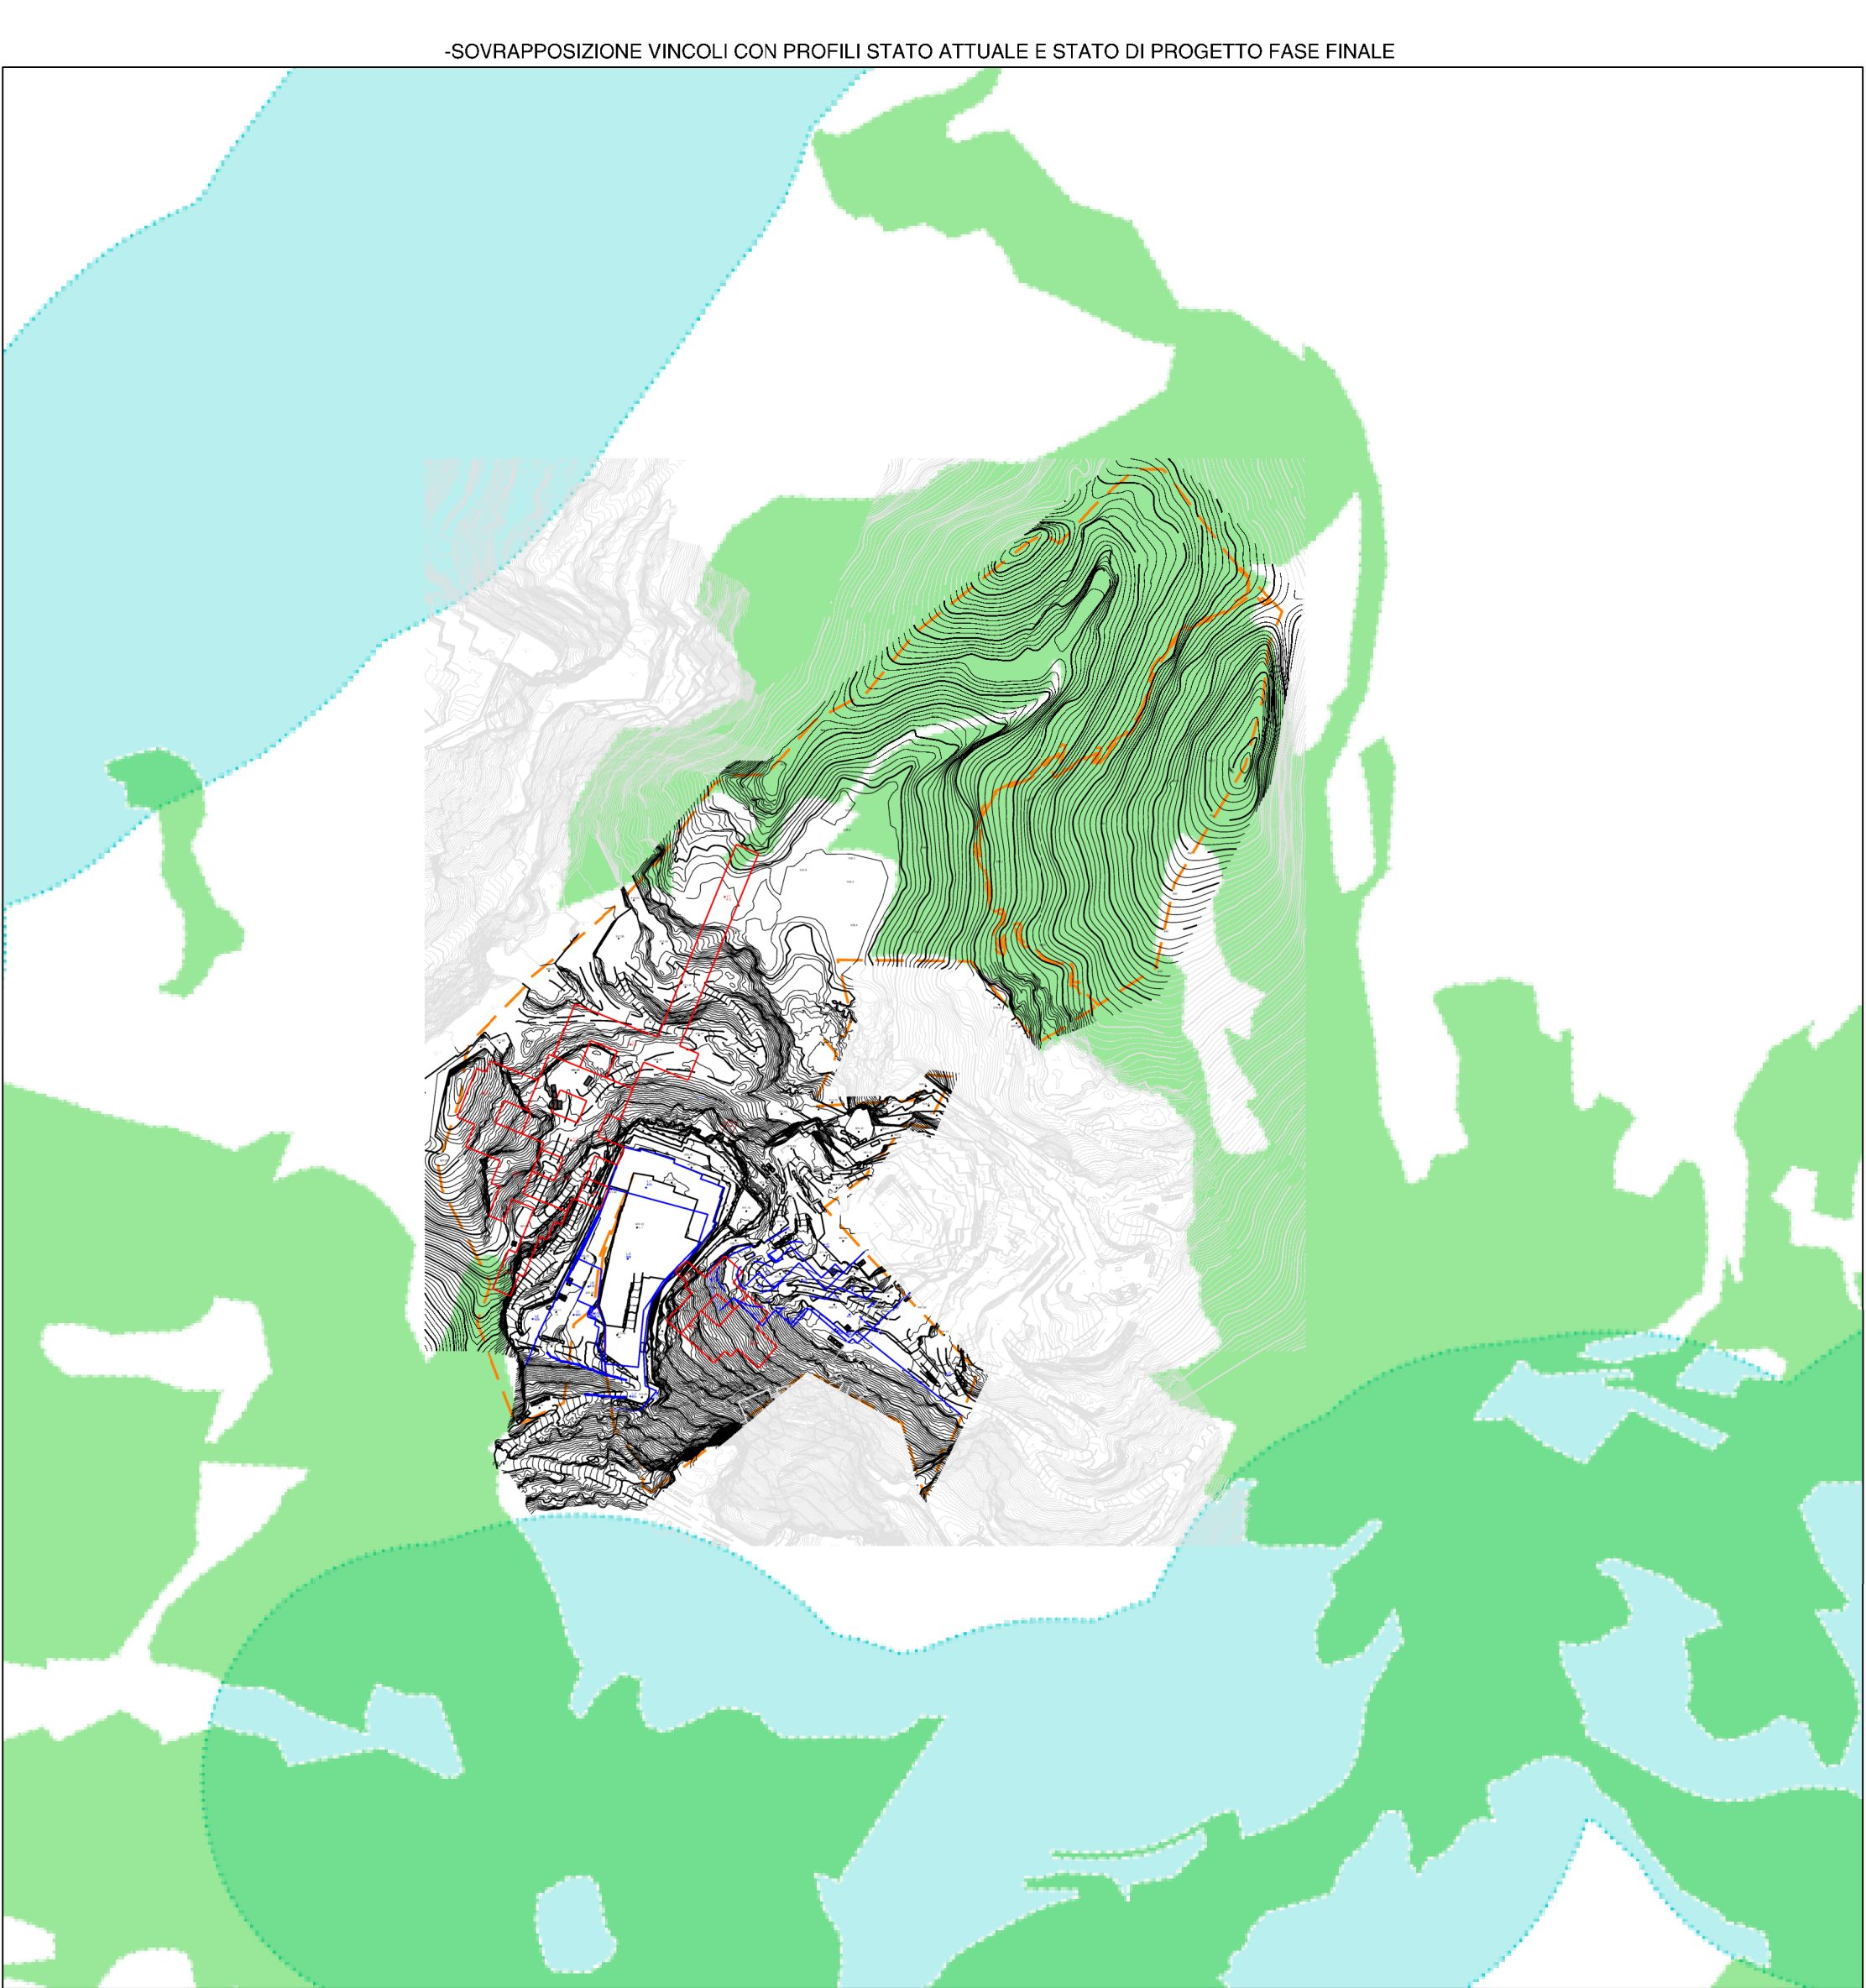

LEGENDA

- Vincolo Legge 42/2004 Lettera C - Fiumi, torrenti e corsi d'acqua (Geoscopia)
- Vincolo Legge 42/2004 Lettera G - Territori coperti da foreste e da boschi (Geoscopia)
- Area in disponibilita' Cooperativa Cavatori Canalgrande Soc. Coop.
- Profilo stato attuale
- Profilo stato finale cantiere a cielo aperto
- Profilo stato finale cantiere in sotterraneo
- Profili cielo aperto e sotterraneo cave Novella n.121 e Vara n.113
- L0
412.80 Quote stato attuale
- L-2
398 Quote di progetto fase finale cantiere a cielo aperto
- LT
405 Quote di progetto fase finale cantiere in sotterraneo

COMUNE DI CARRARA

PROVINCIA DI MASSA CARRARA

PIANO DI COLTIVAZIONE DELLA CAVA
DENOMINATA "BELGIA C" N.120

ESERCENTE:

Cooperativa Cavatori Canalgrande Soc. Coop.

TITOLO:

INQUADRAMENTO TERRITORIALE

B			
A			
REV.	DATA	DESCRIZIONE	DIS.
IL TECNICO:	Dott. Ing. MASSIMO GARDENATO Ingegnere minerario	SCALA: 1:4.000	TAV. N. 1
		DATA: SETTEMBRE 2025	REV. 0
		FILE: PianingTerr_Plan25.dgn	

via G. Pascoli, 41 55032 Castelnuovo Garfagnana (LU) - via di Turgiano, 2/a 55033 Carrara (MS)
Tel. 0585 095077 e-mail: studi@rocinet.net