
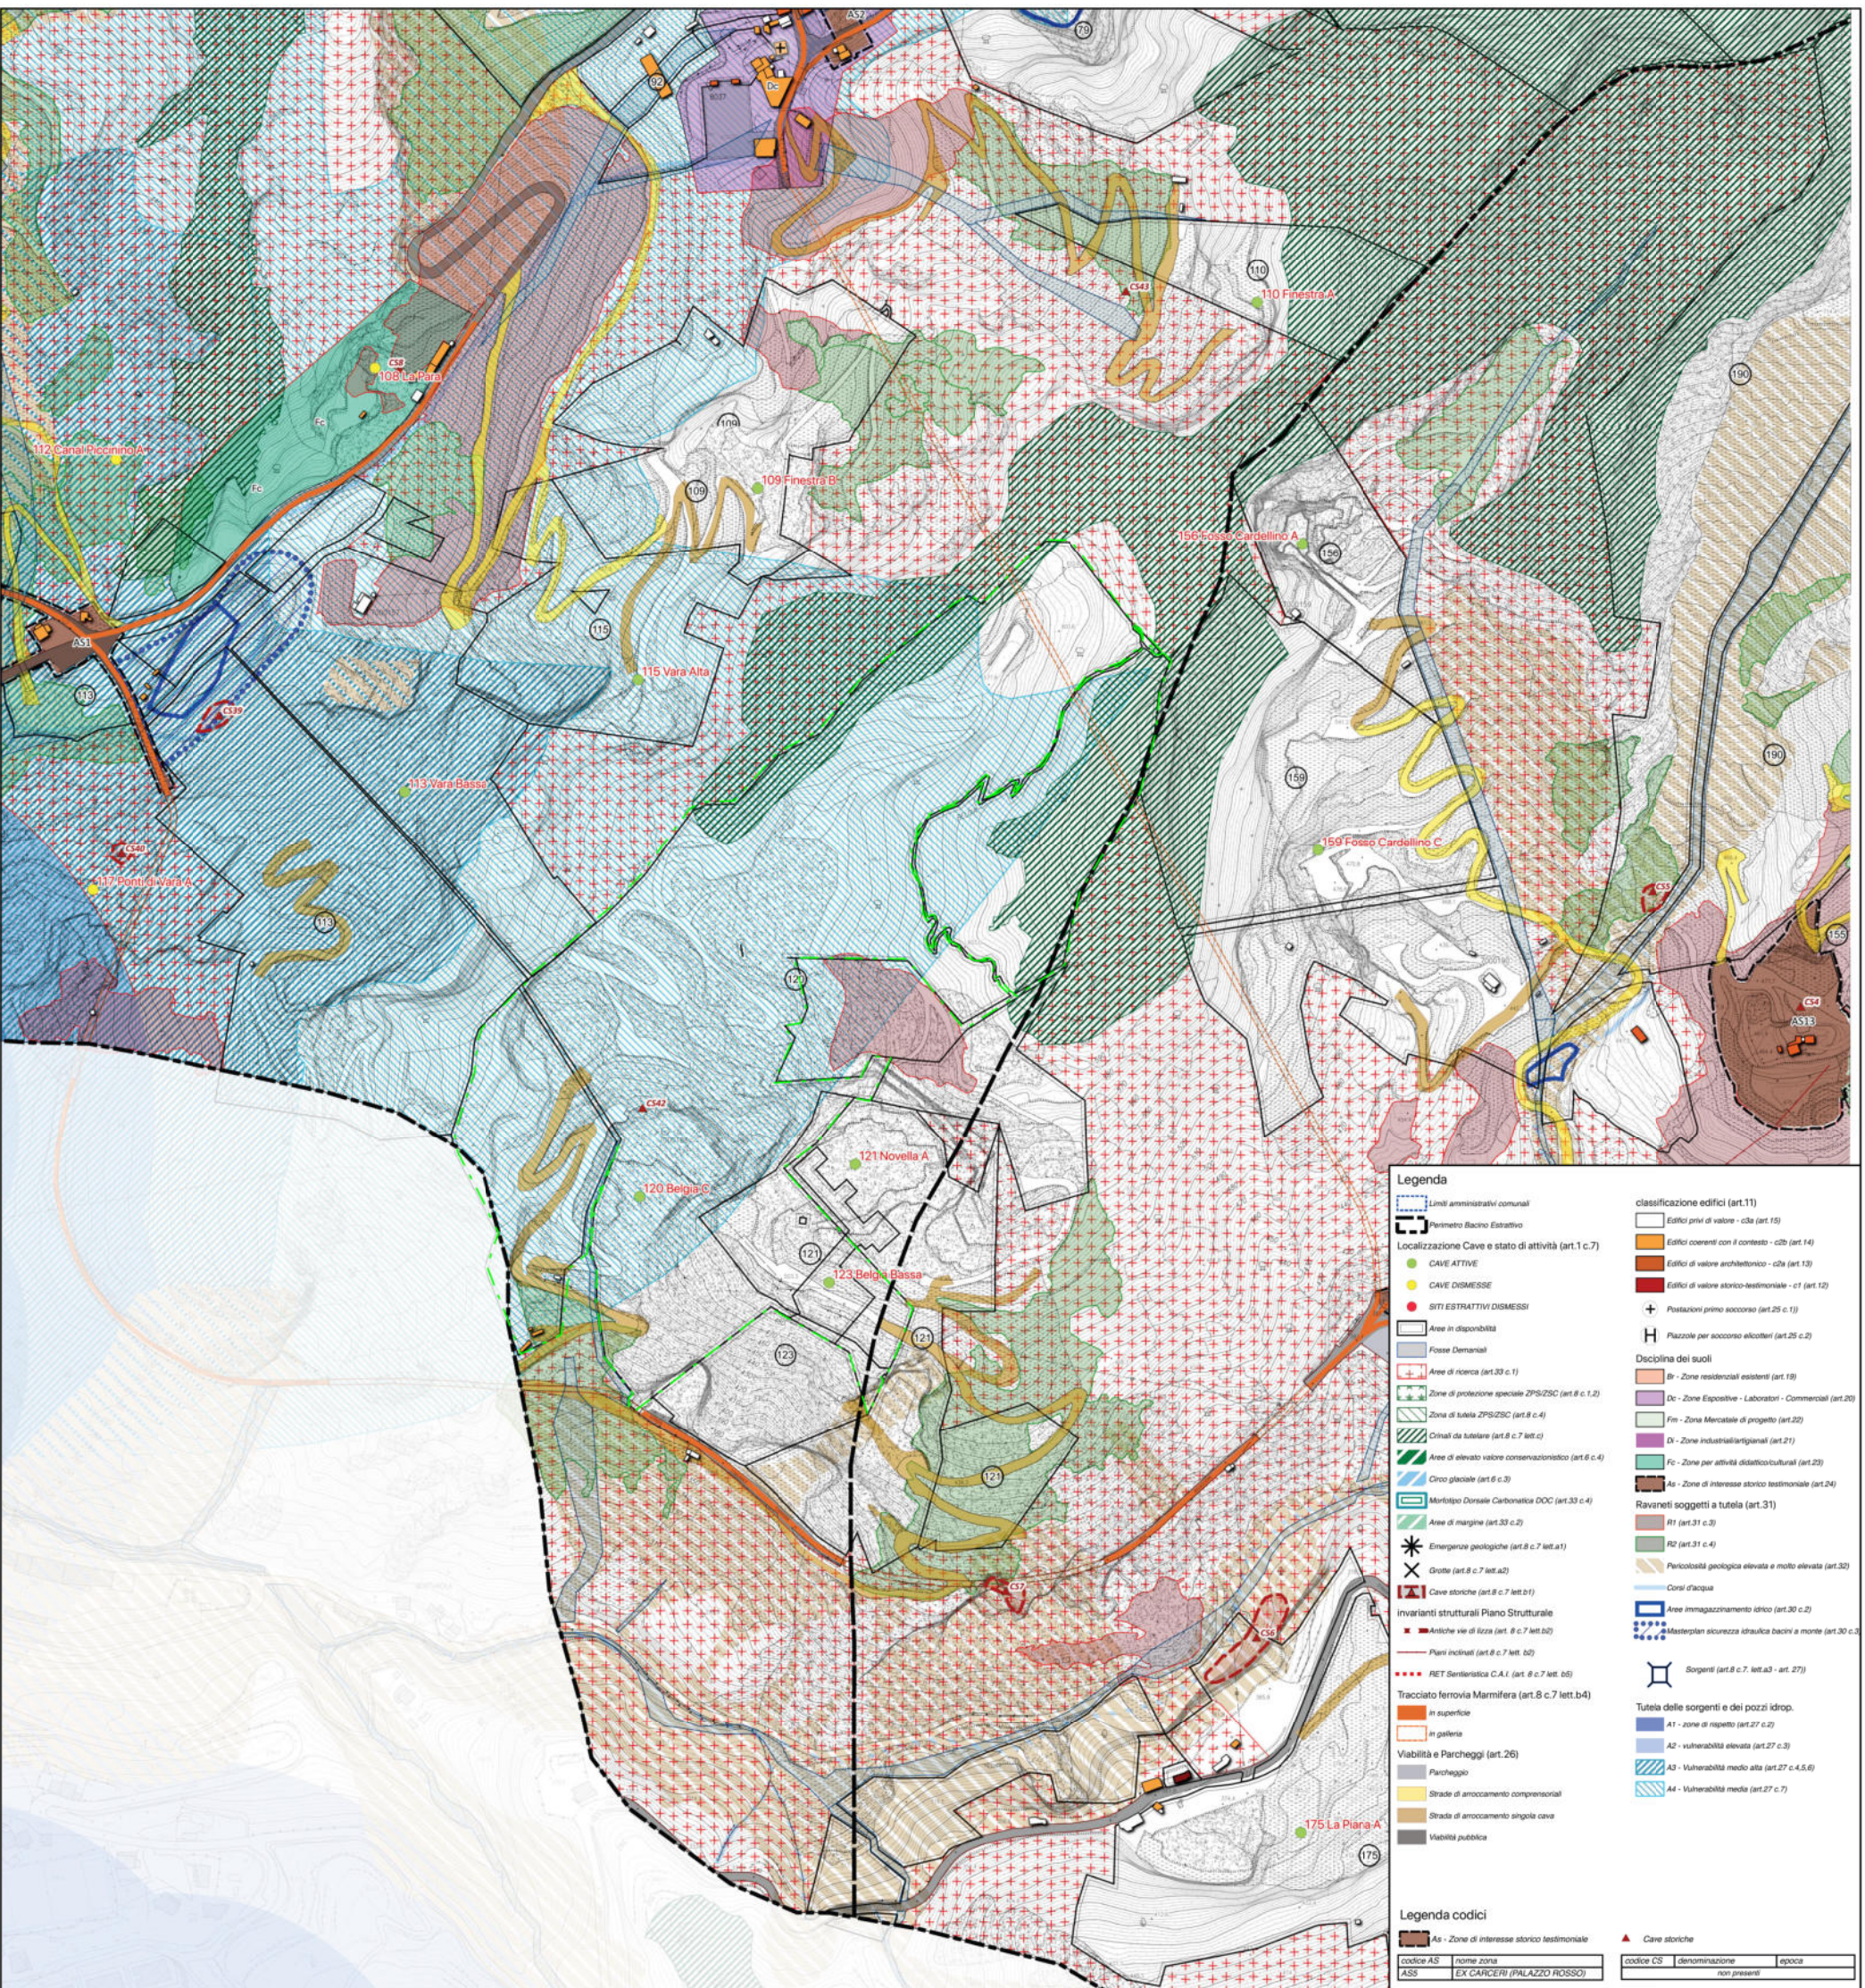
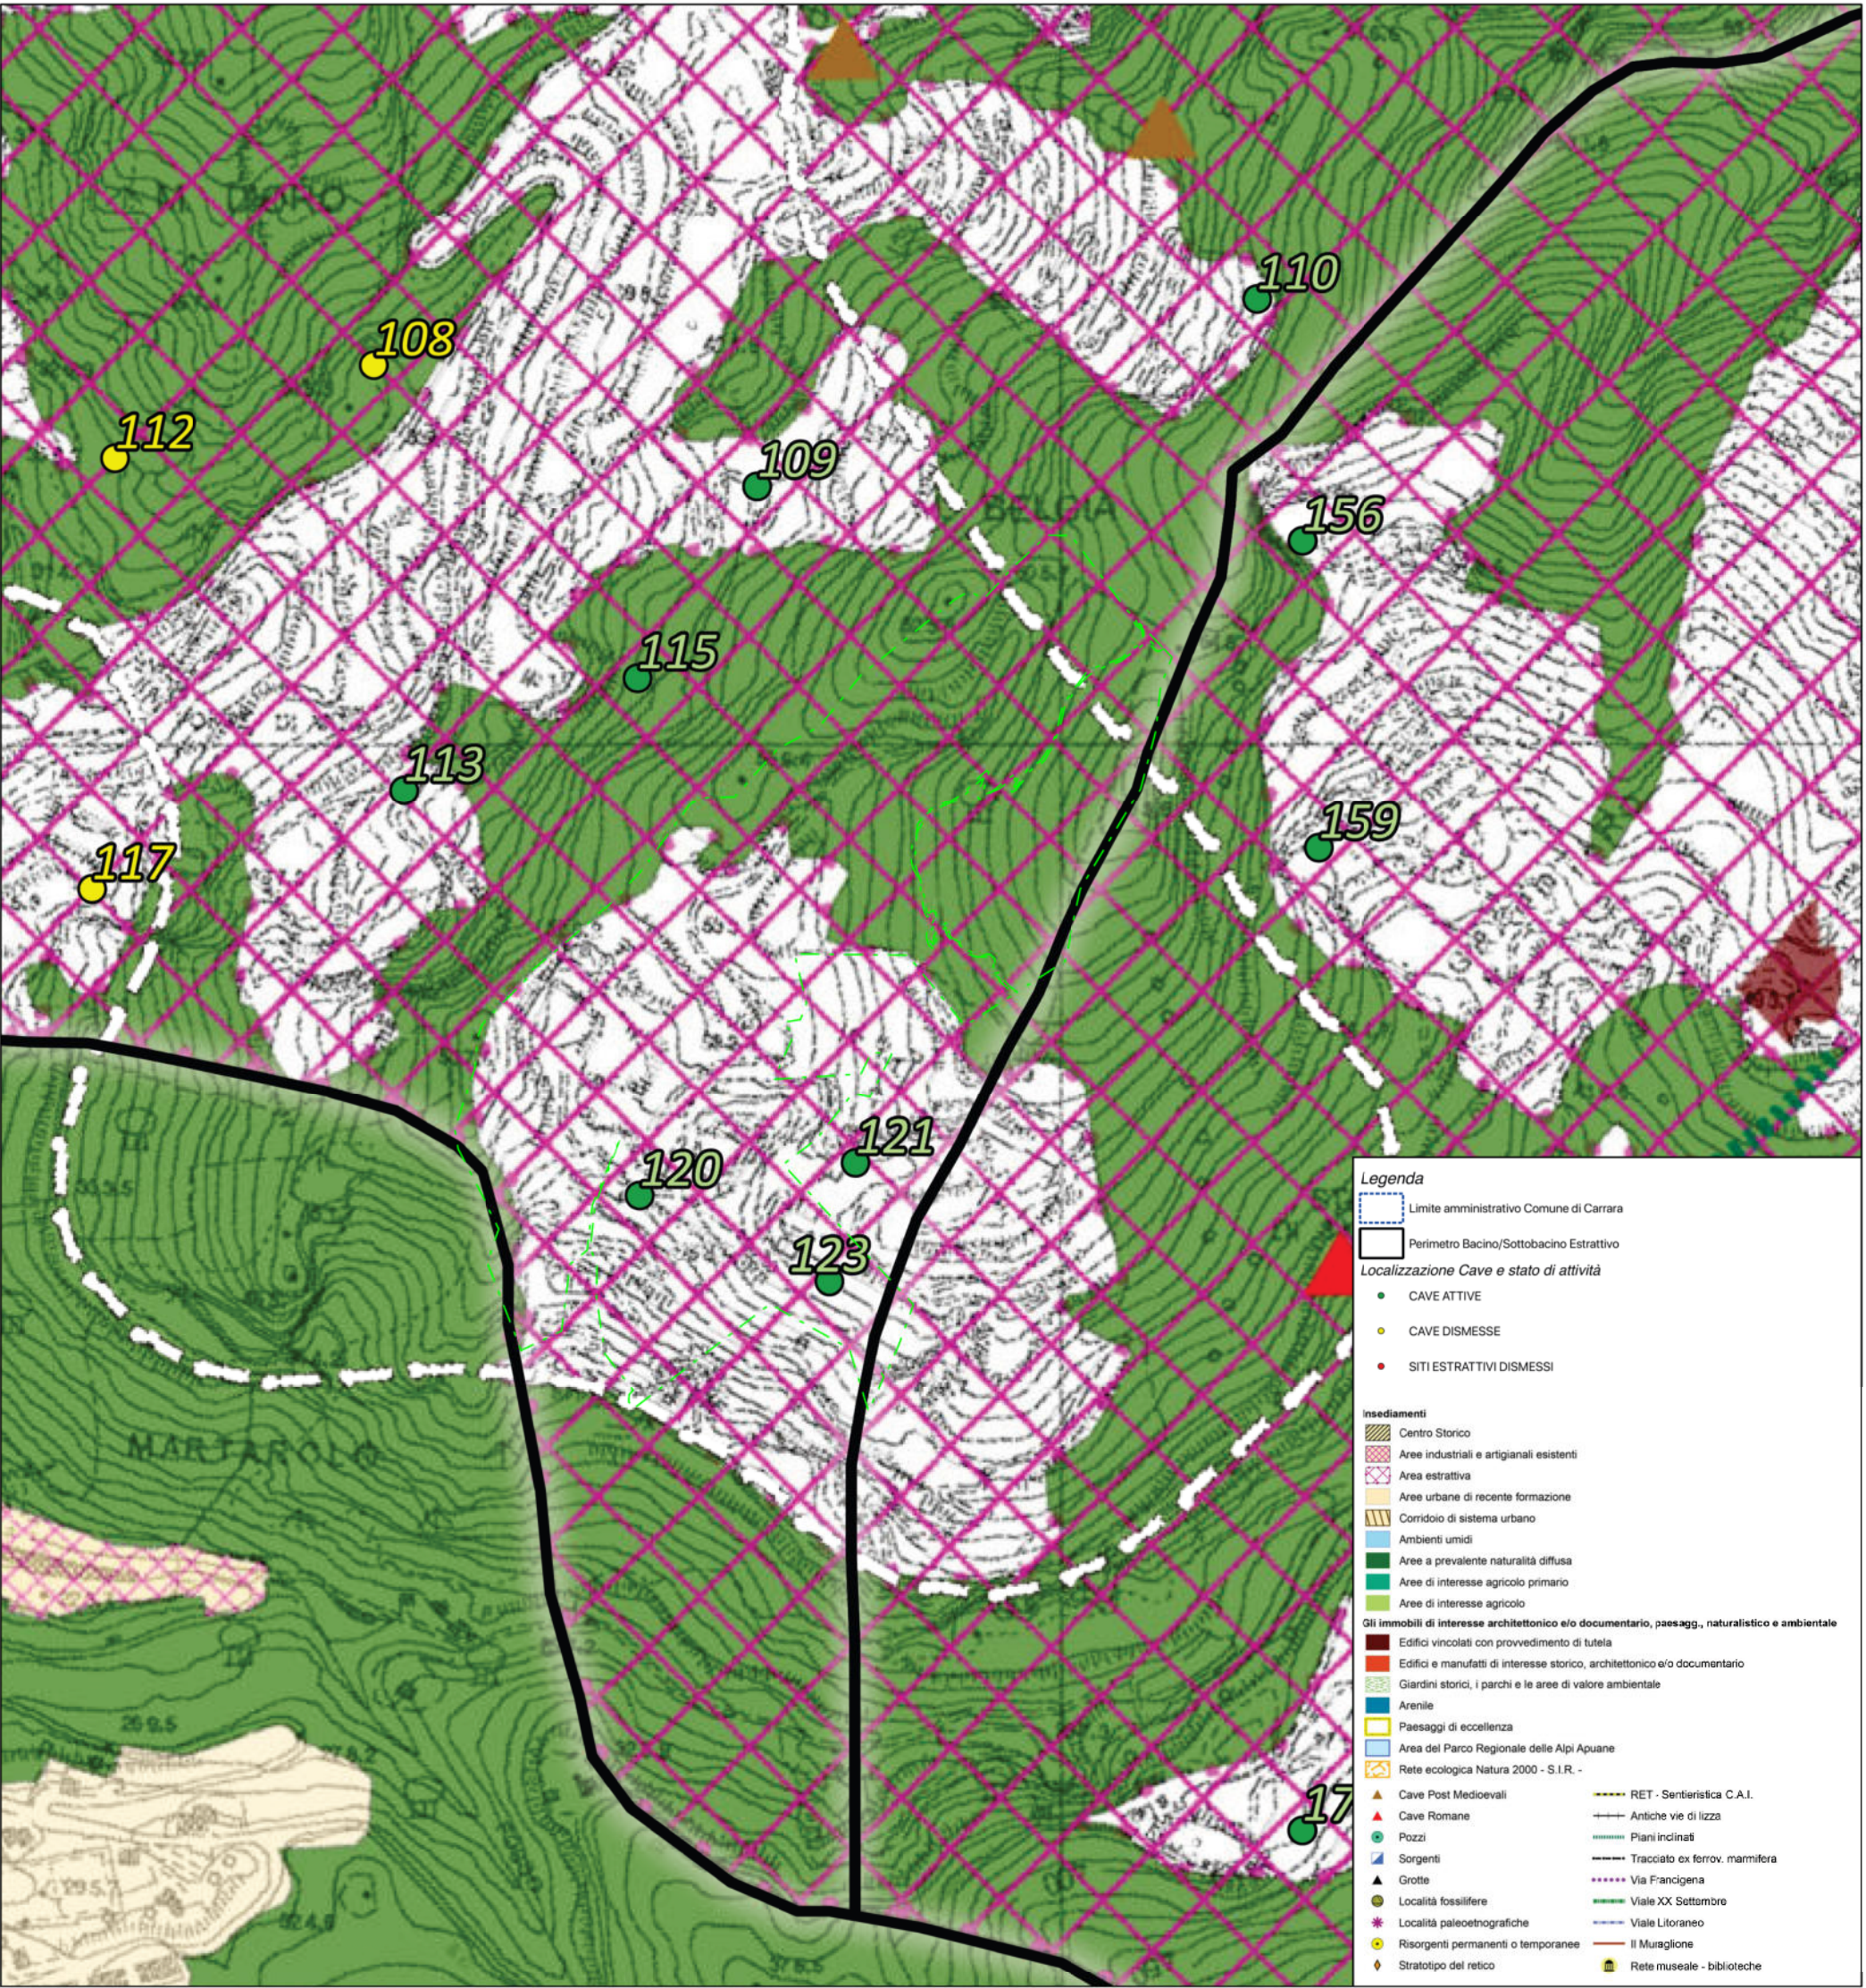


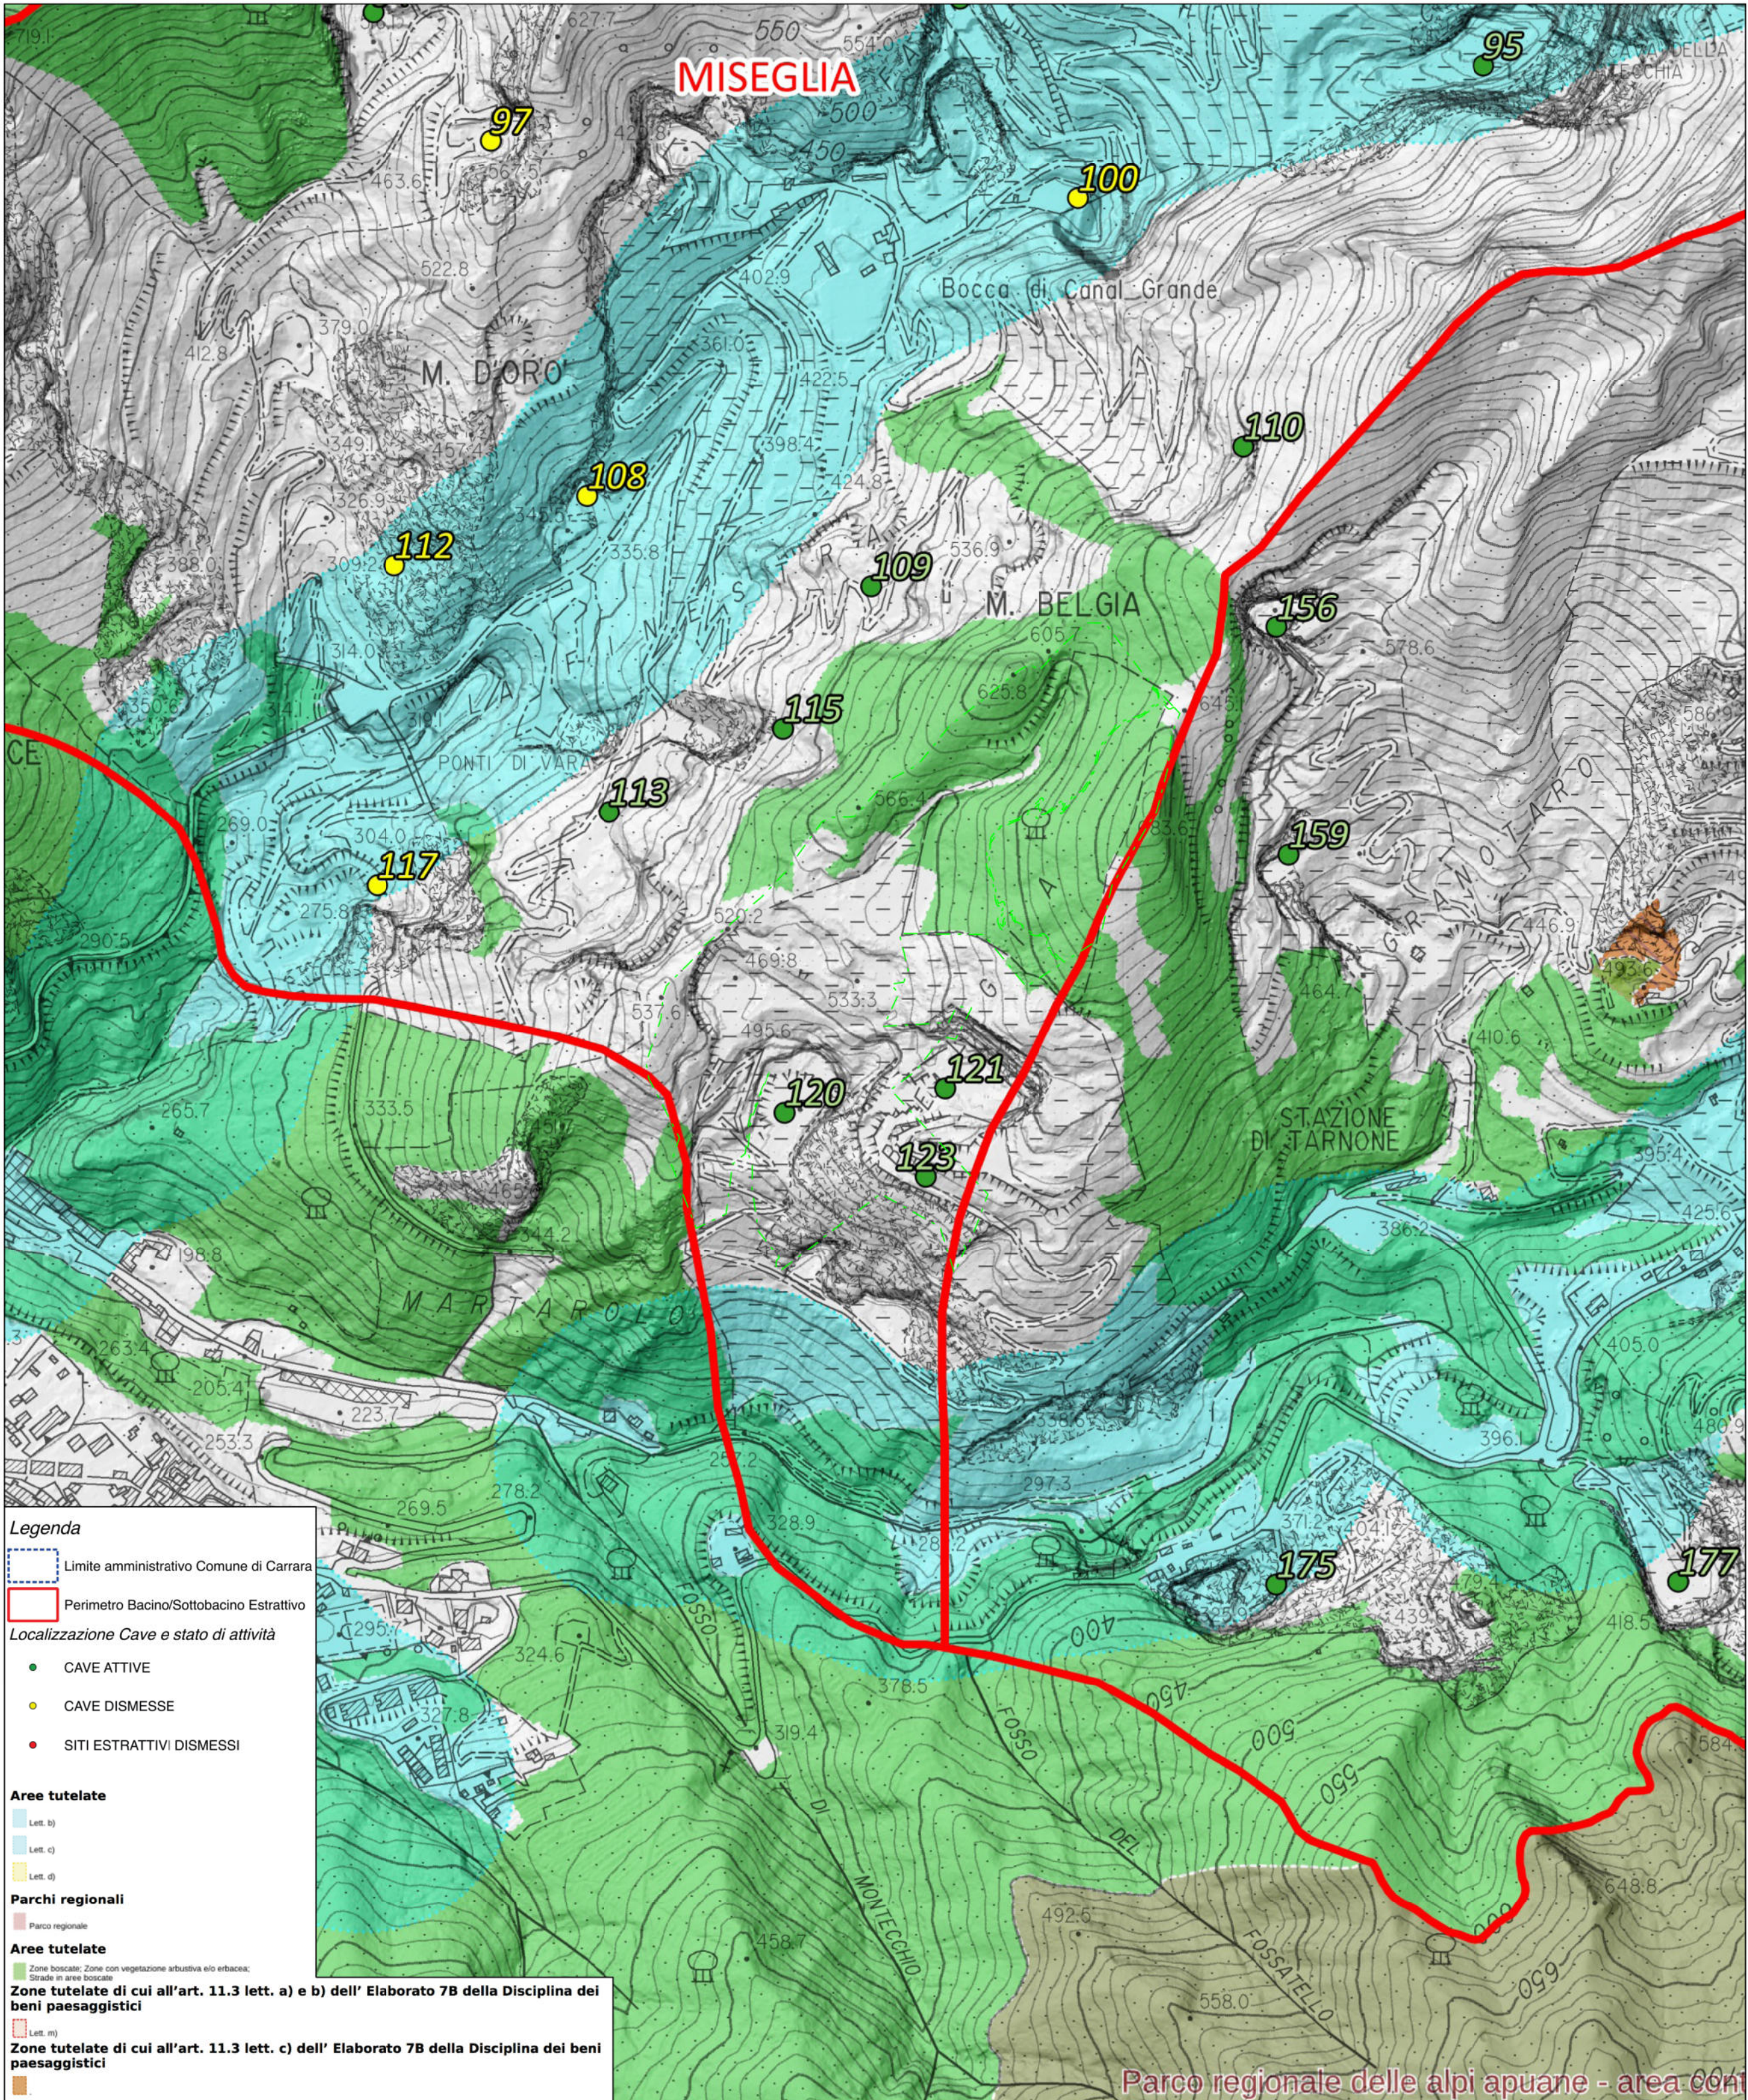

COMUNE DI CARRARA

PROVINCIA DI MASSA CARRARA

PIANO DI COLTIVAZIONE DELLA CAVA

DENOMINATA "BELGIA C" N.120

ESERCENTE:

Cooperativa Cavatori Canalgrande Soc. Coop.

TITOLO:

INQUADRAMENTO URBANISTICO

B			
A			
REV.	DATA	DESCRIZIONE	DIS.
IL TECNICO:	Dott. Ing. MASSIMO GARDENATO ingegnere minerario	SCALA: 1:5.000 DATA: SETTEMBRE 2025	TAV. N. 2 REV. 0 FILE: Inq_Urbanistico_Belgac 25.dgn

ROC
rock engineering & environmental assessment

Via G. Falck, 44 55032 Castelnuovo Cardagnano (LU) - Via di Turigliano, 2 Na 55033 Carrara (MS)
Tel. 0585 092077 e-mail: studio@rocknet.net