


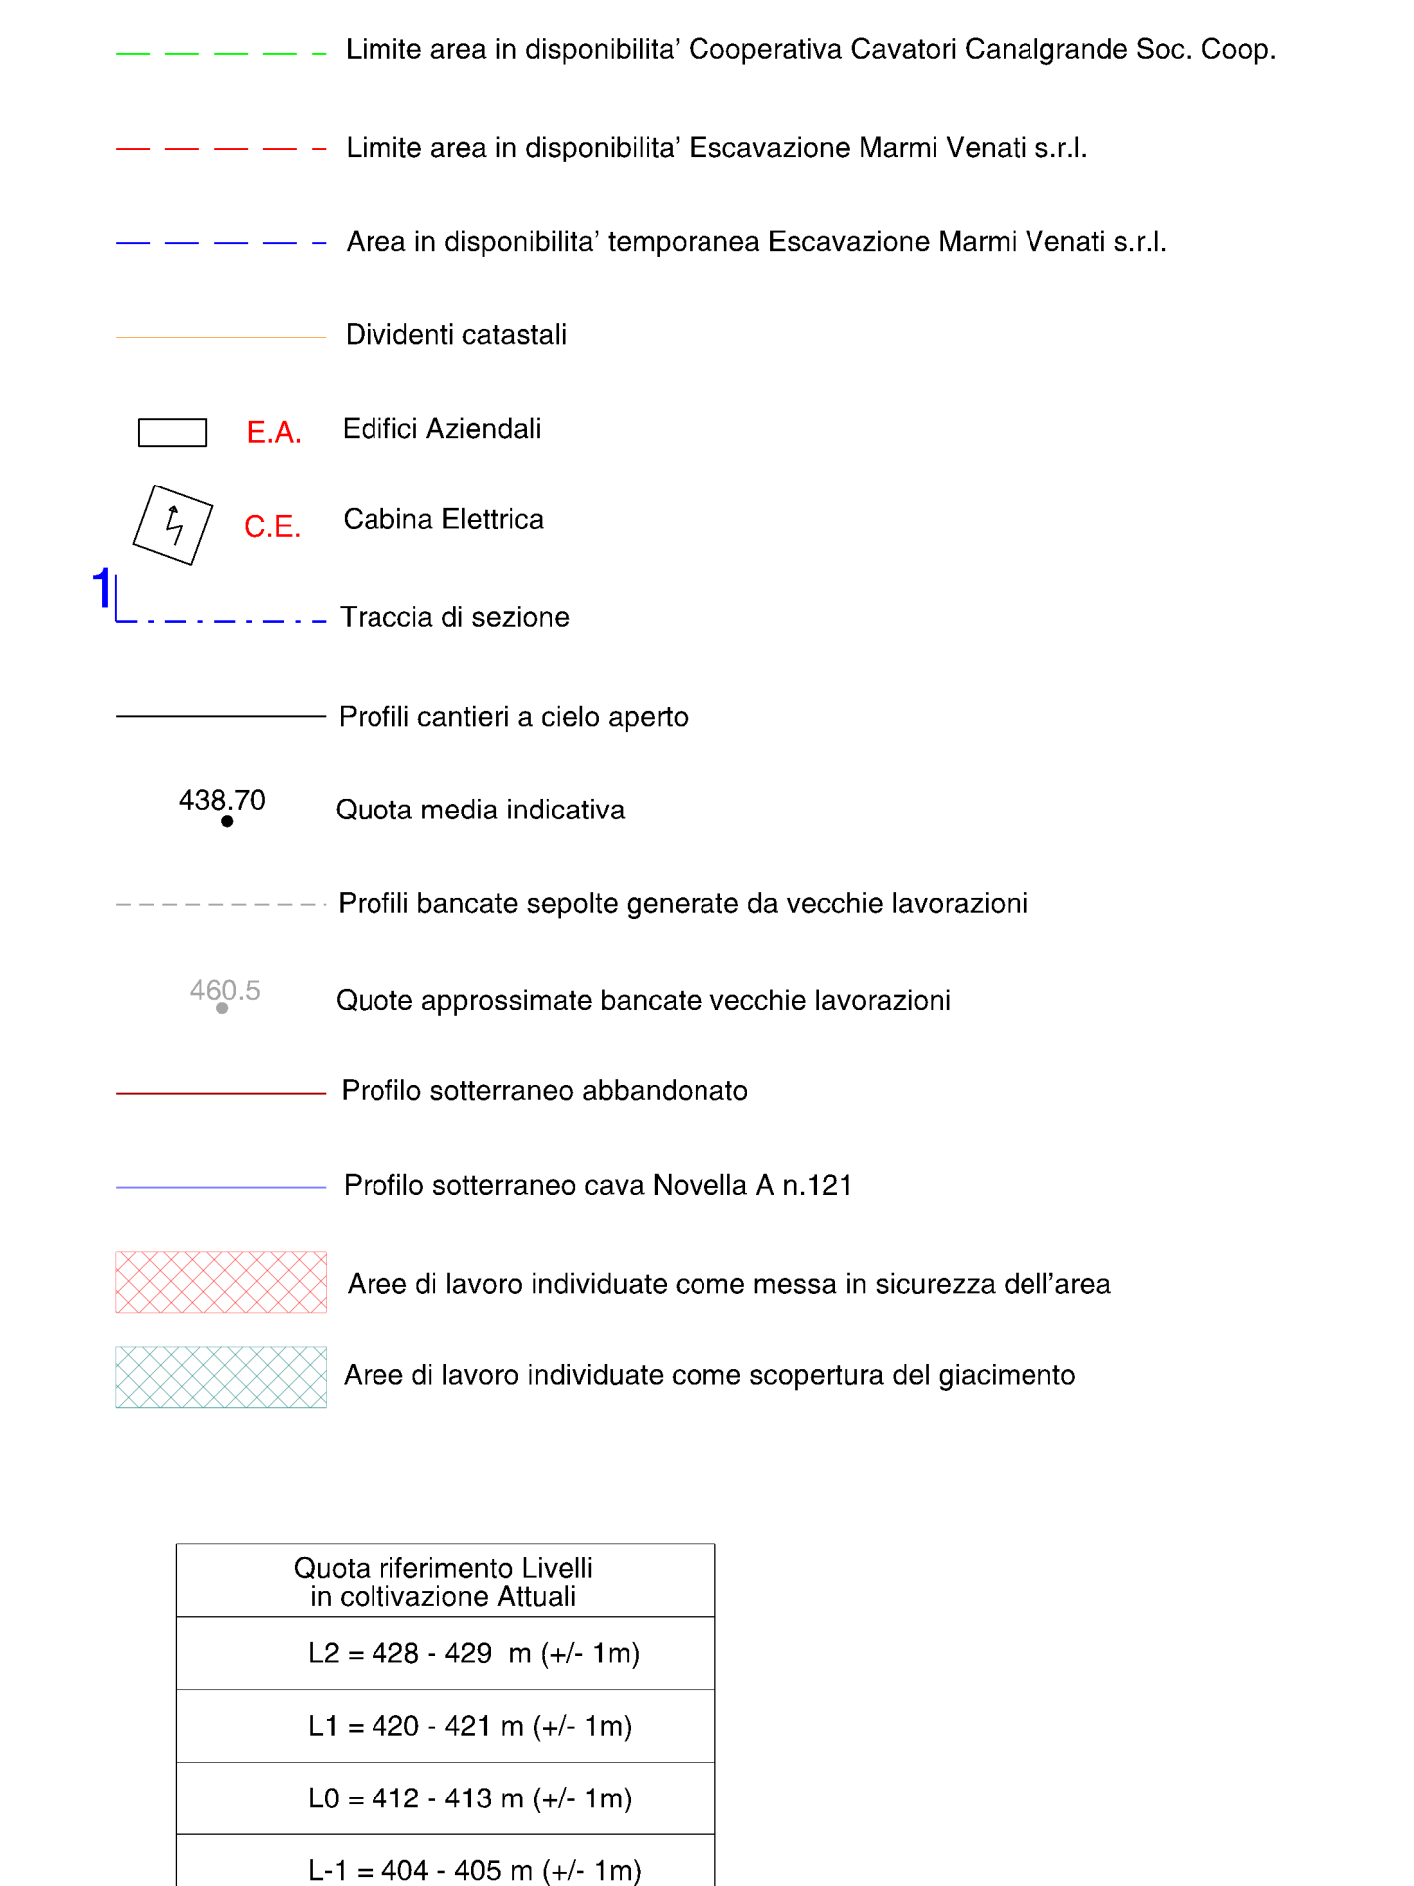

ESERCENTE:		TITOLO:	
Cooperativa Cavatori Canaigrande Soc. Coop.		INDIVIDUAZIONE VOLUMI NON SOSTENIBILI SU PLANIMETRIA ATTUALE	
B A			
REV.	DATA	DESCRIZIONE	DIS.
IL TECNICO:		SCALA:	TAV. N.
		1:500	8
		DATA:	REV.
		SETTEMBRE 2025	0
		FEE:	Per/Ping Resp/25 ggr
			