




-SOVRAPPOSIZIONE VINCOLI CON PROFILI STATO ATTUALE E STATO DI PROGETTO FASE FINALE

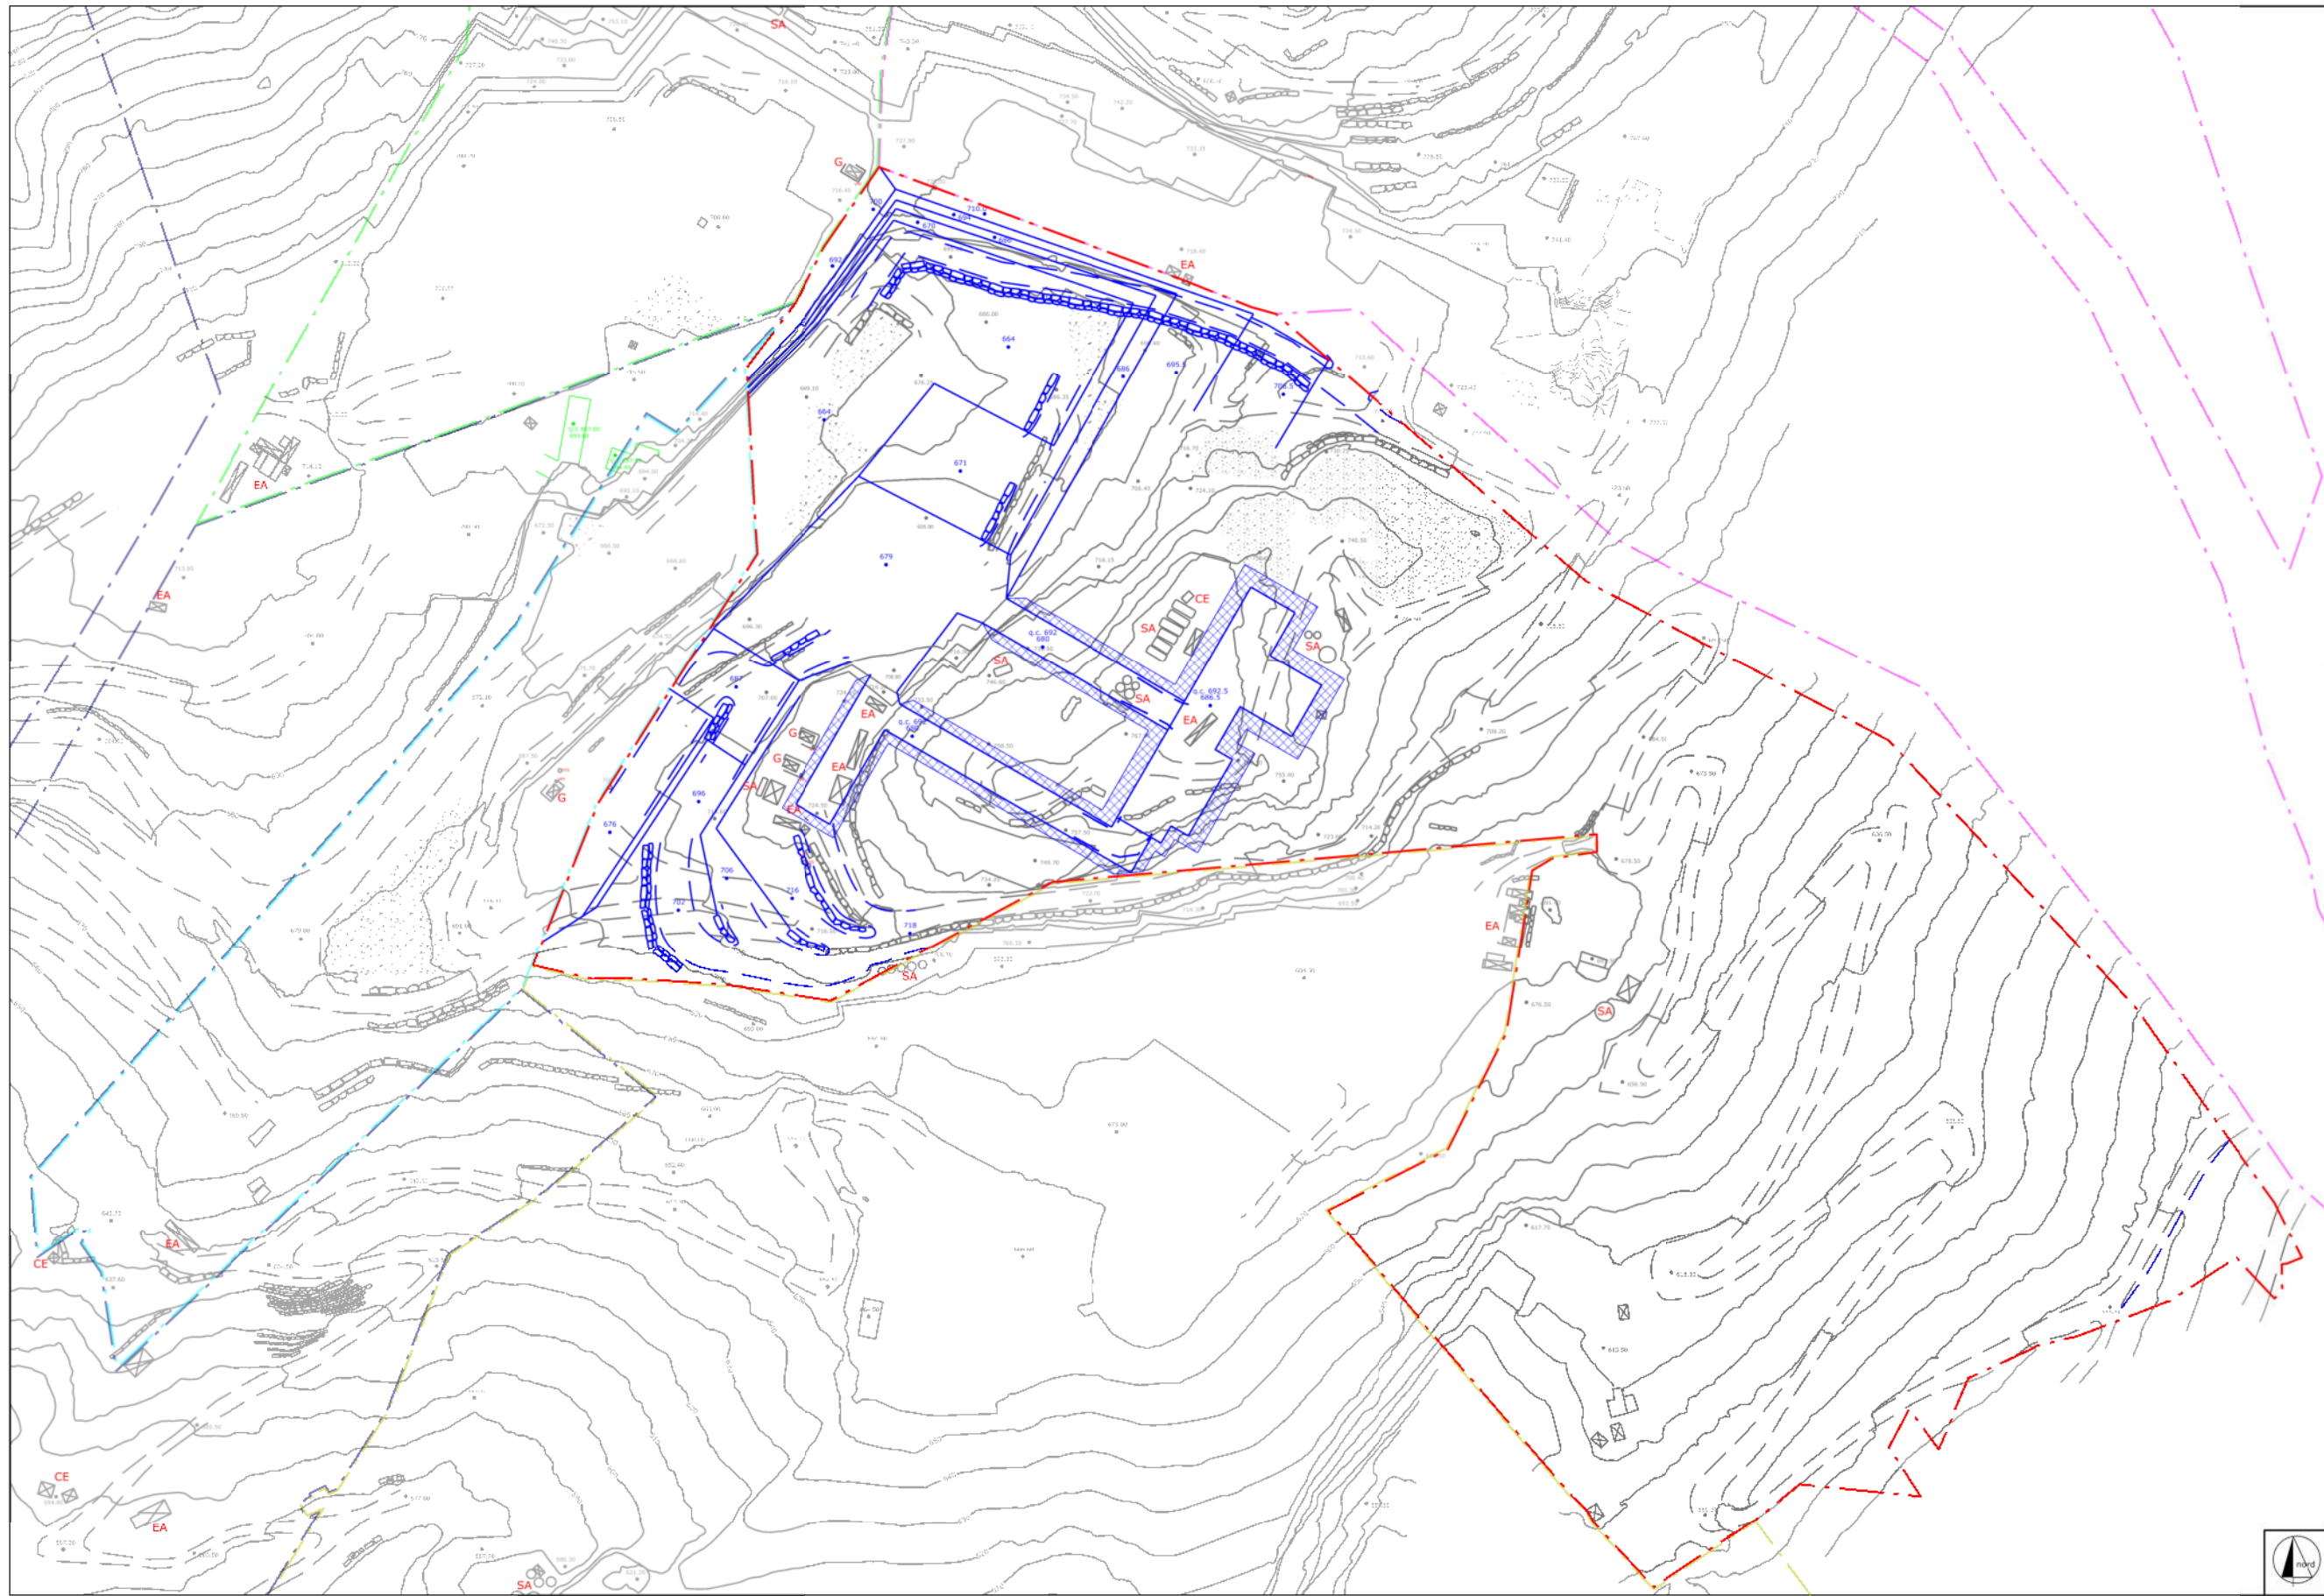


COROGRAFIA

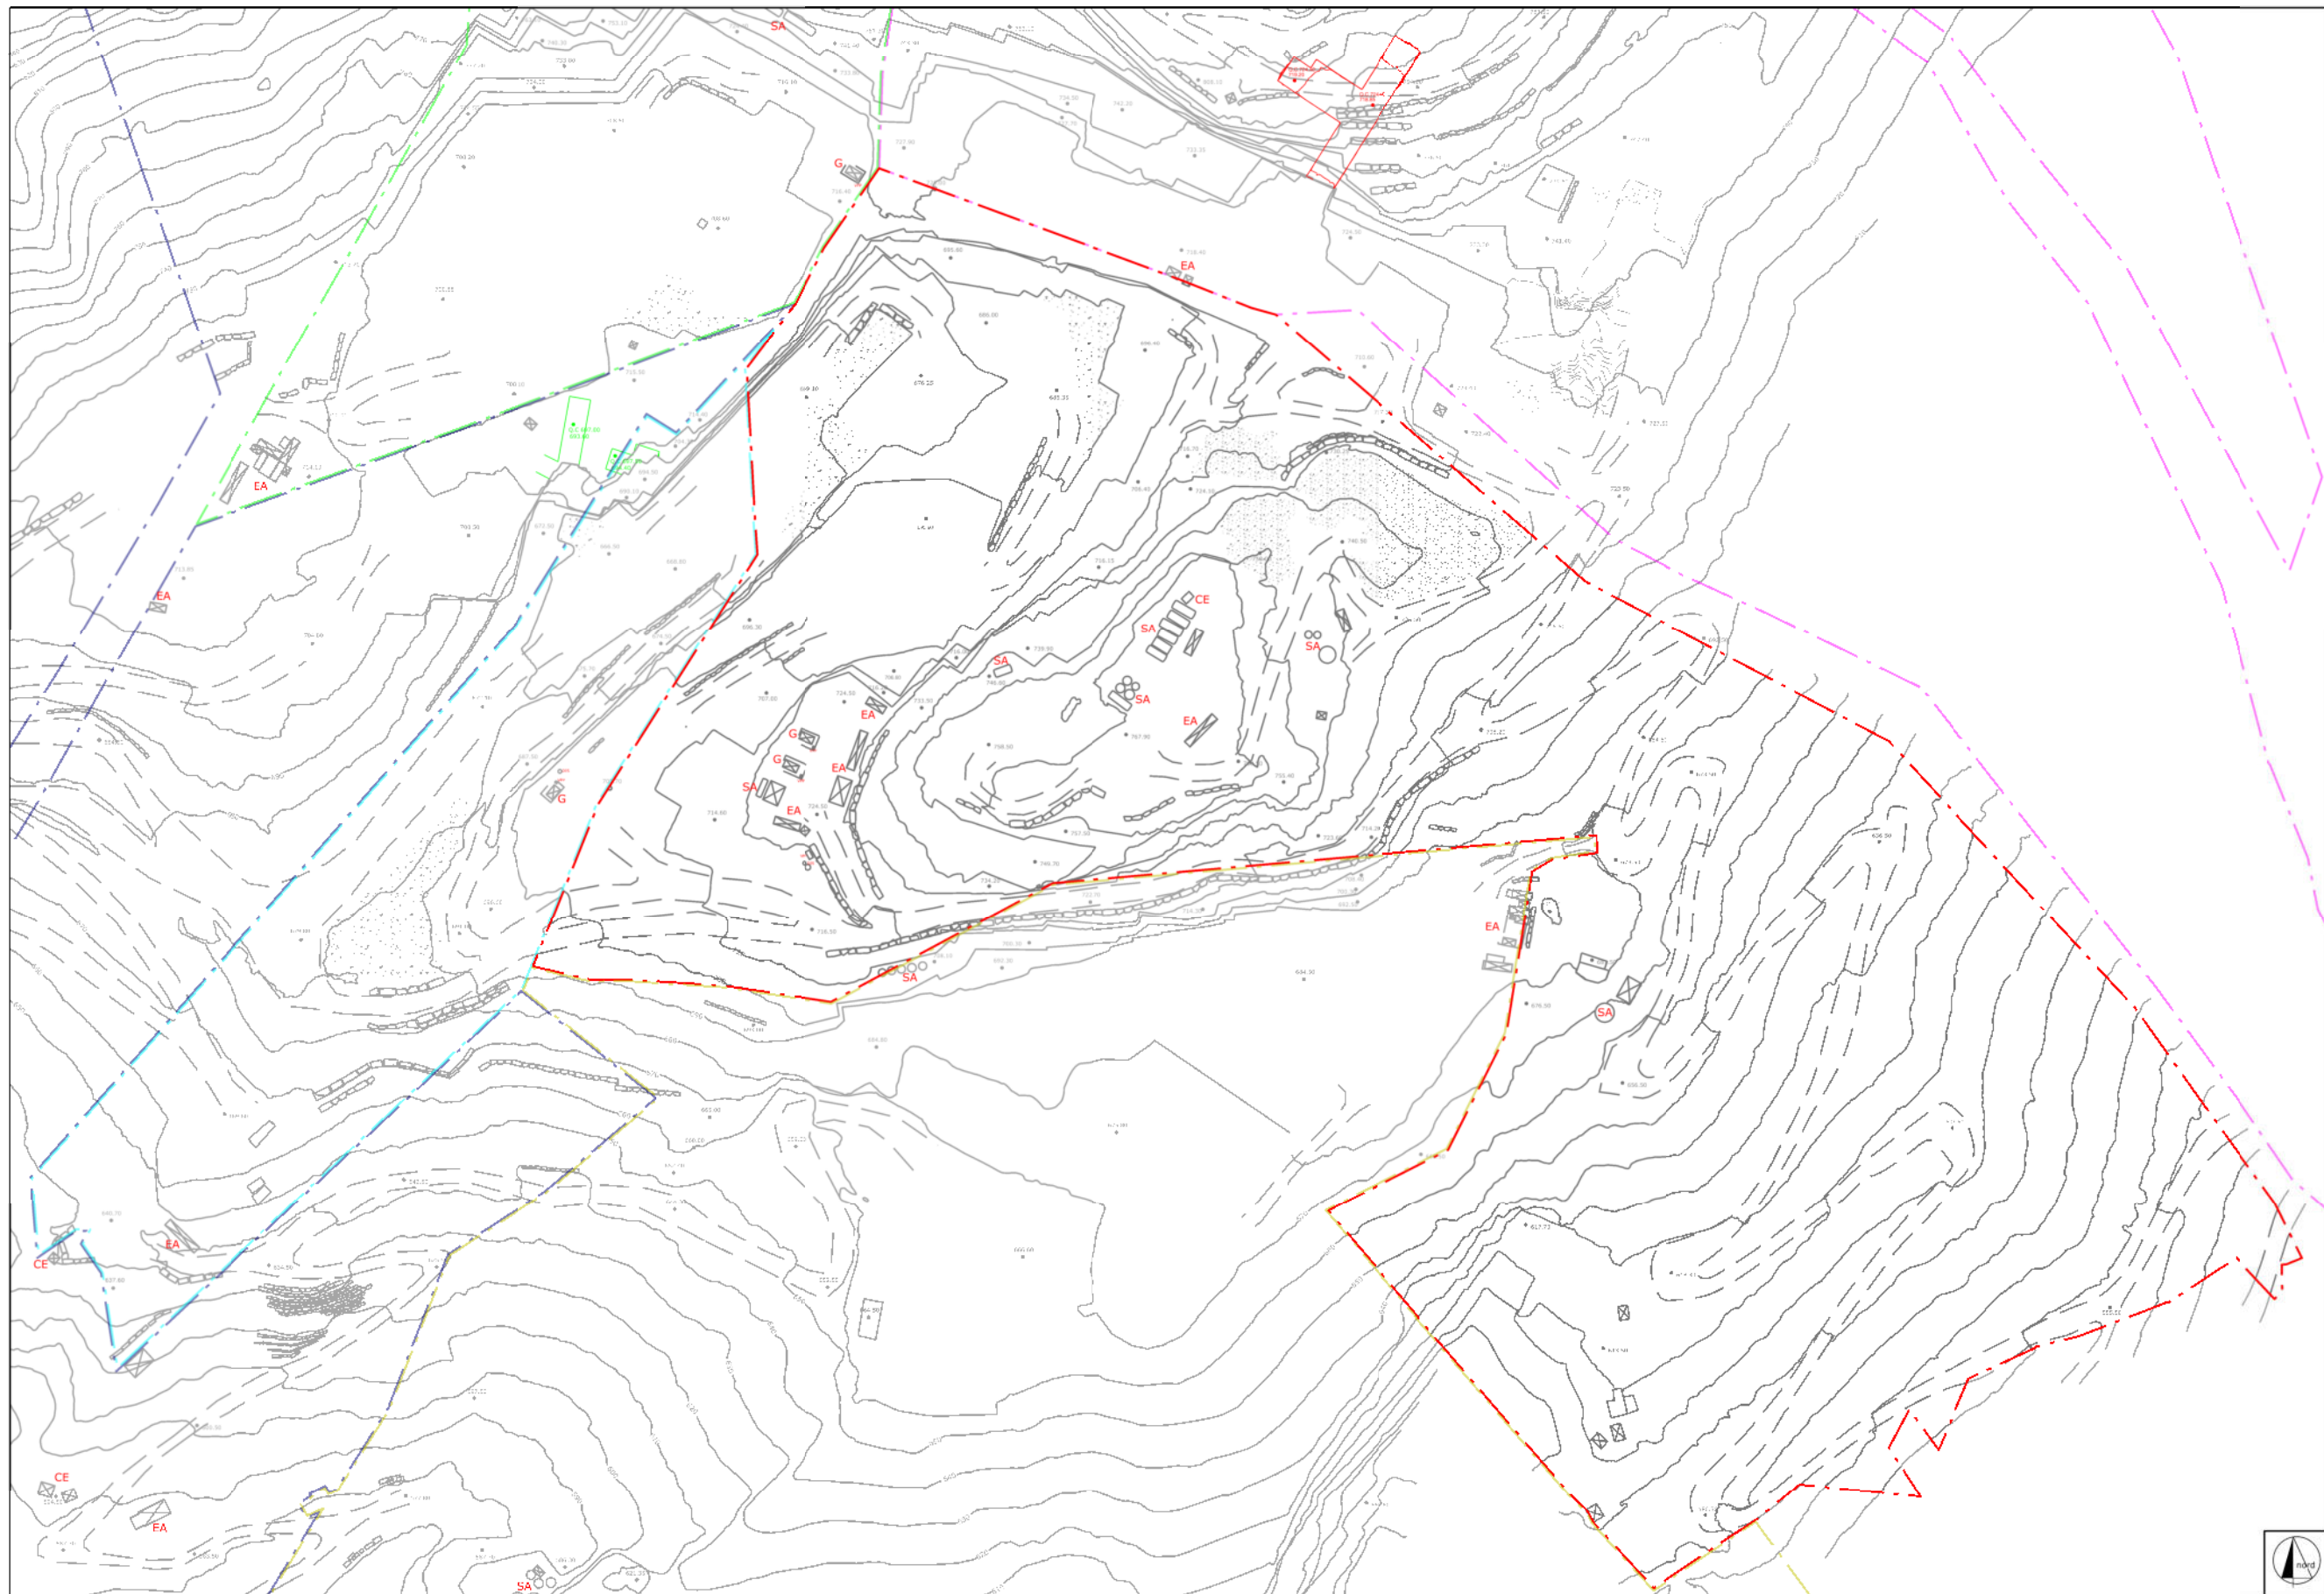

-SITI NATURA 2000: ZPS, ZSC E SIC (non presenti)
-HABITAT INDIVIDUATI NEL PROGETTO HASCITU (non presenti)

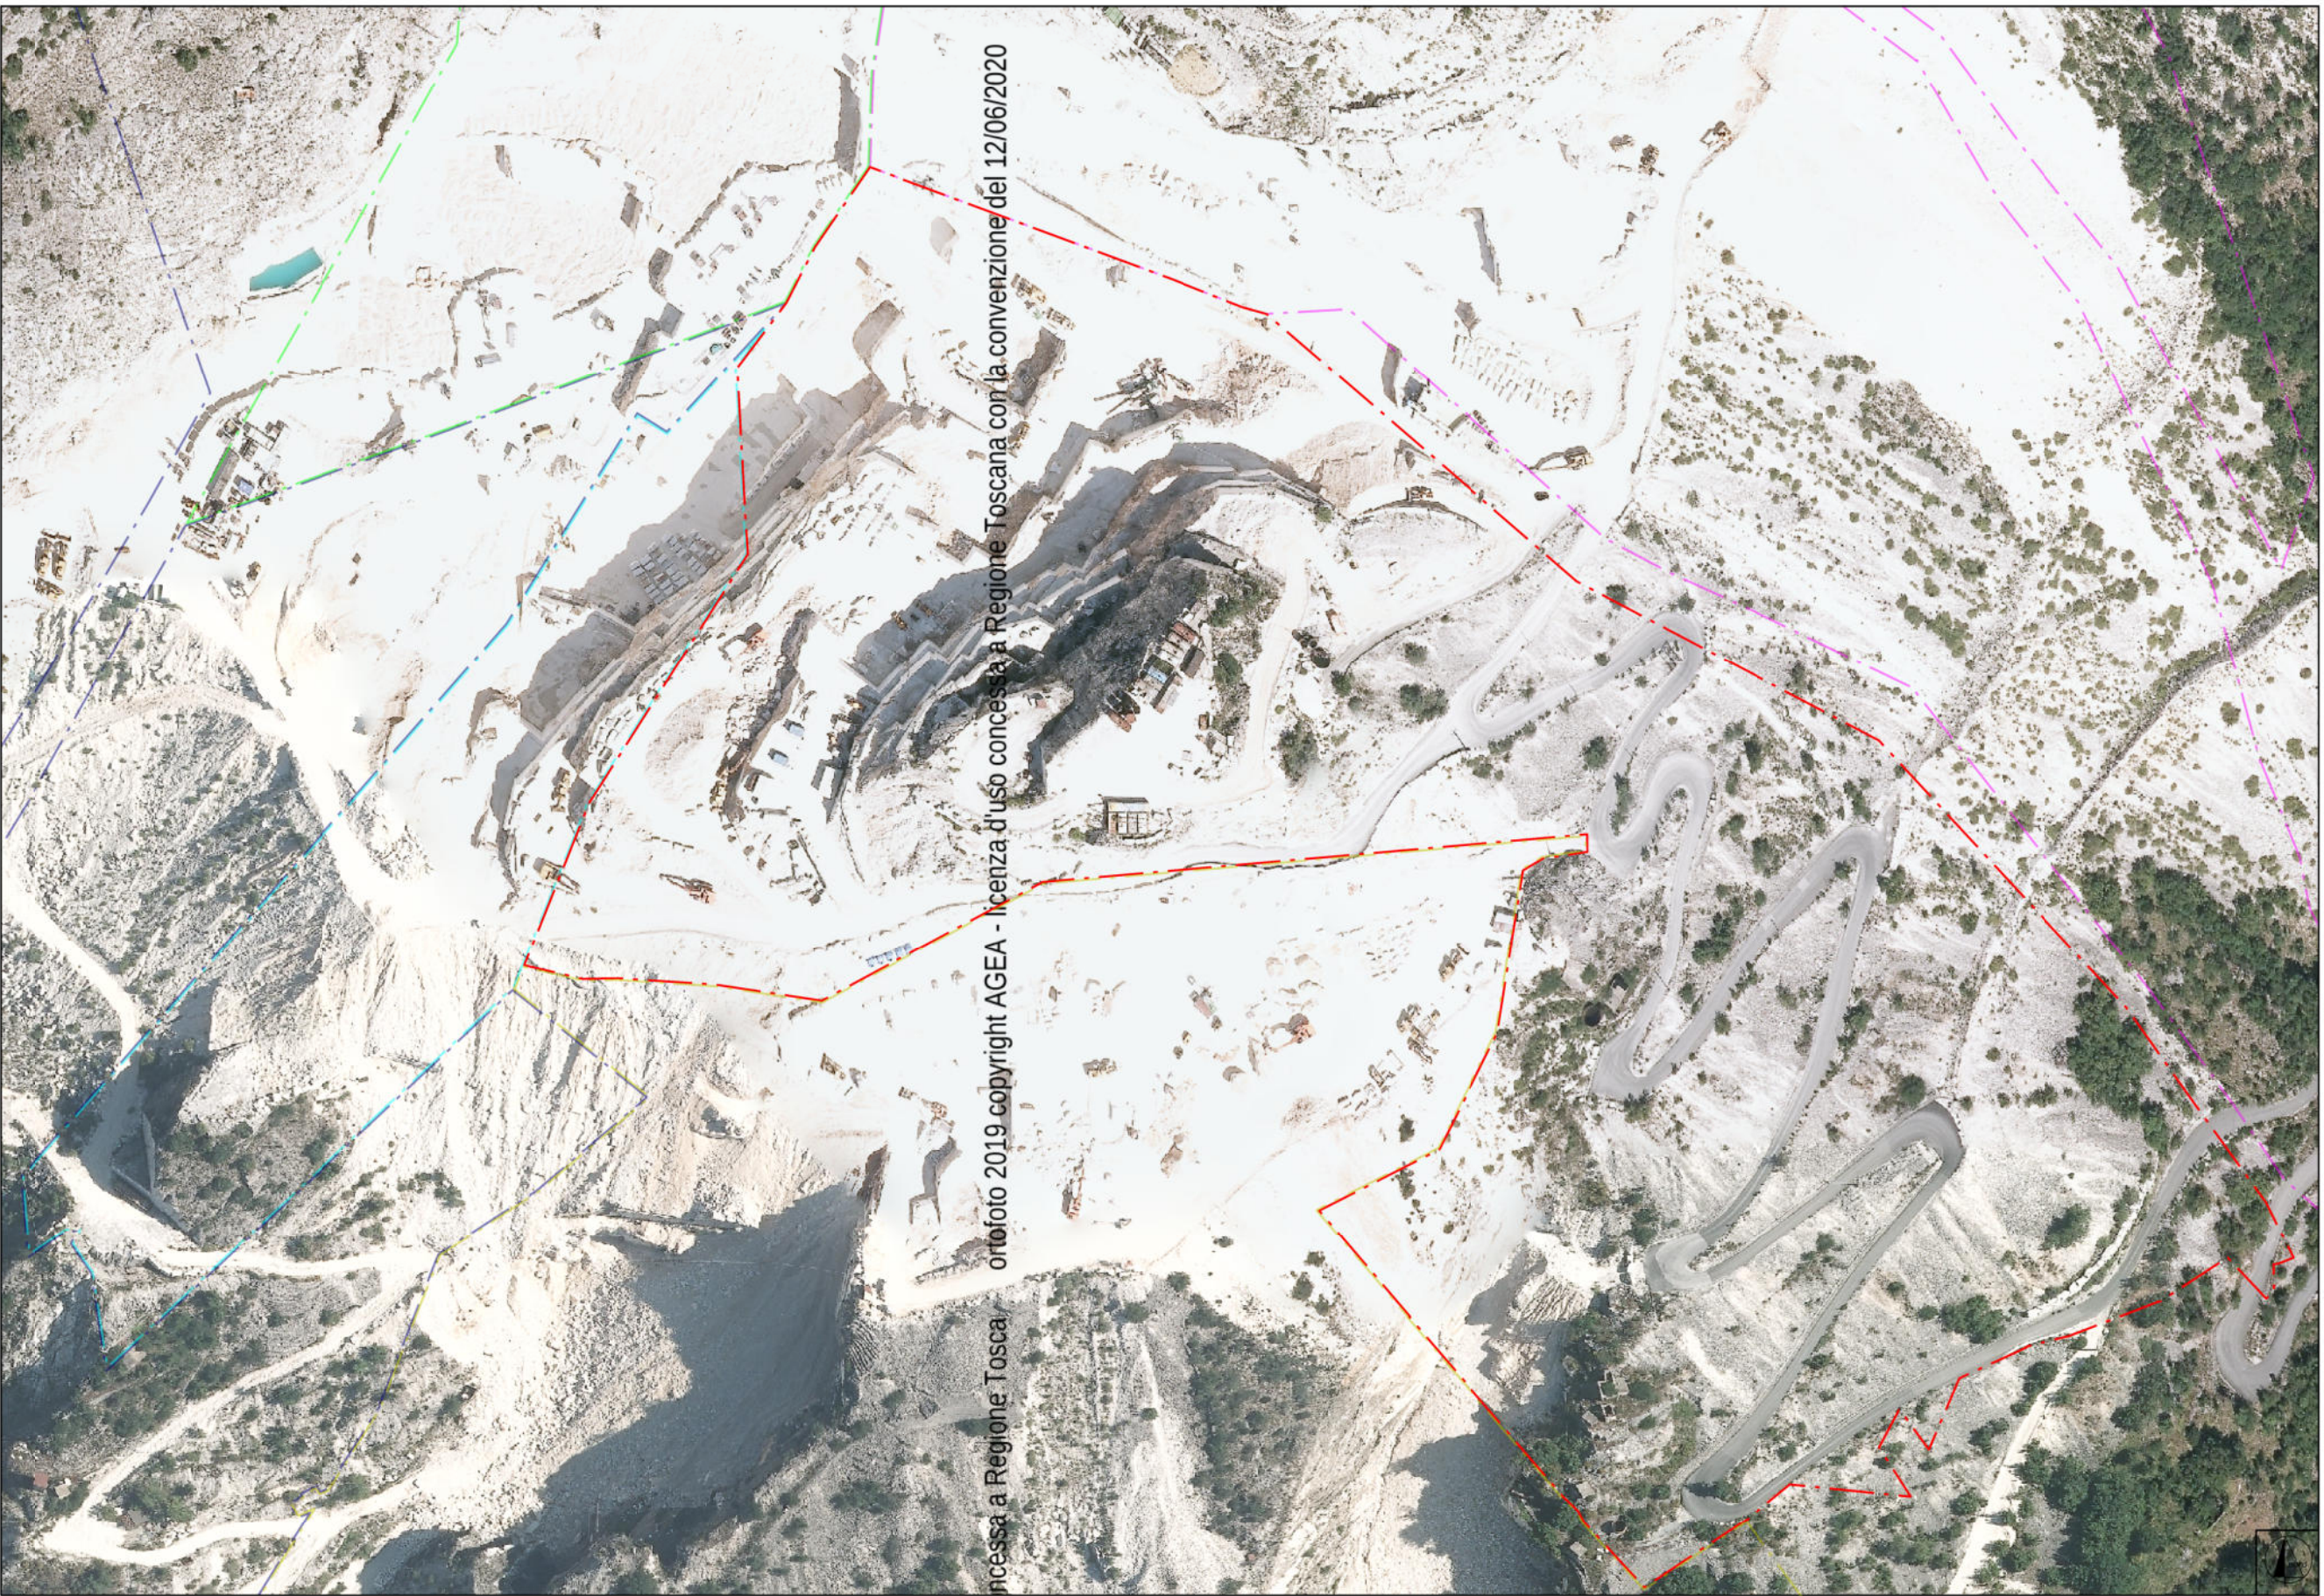

VINCOLI LEGGE 42/2004

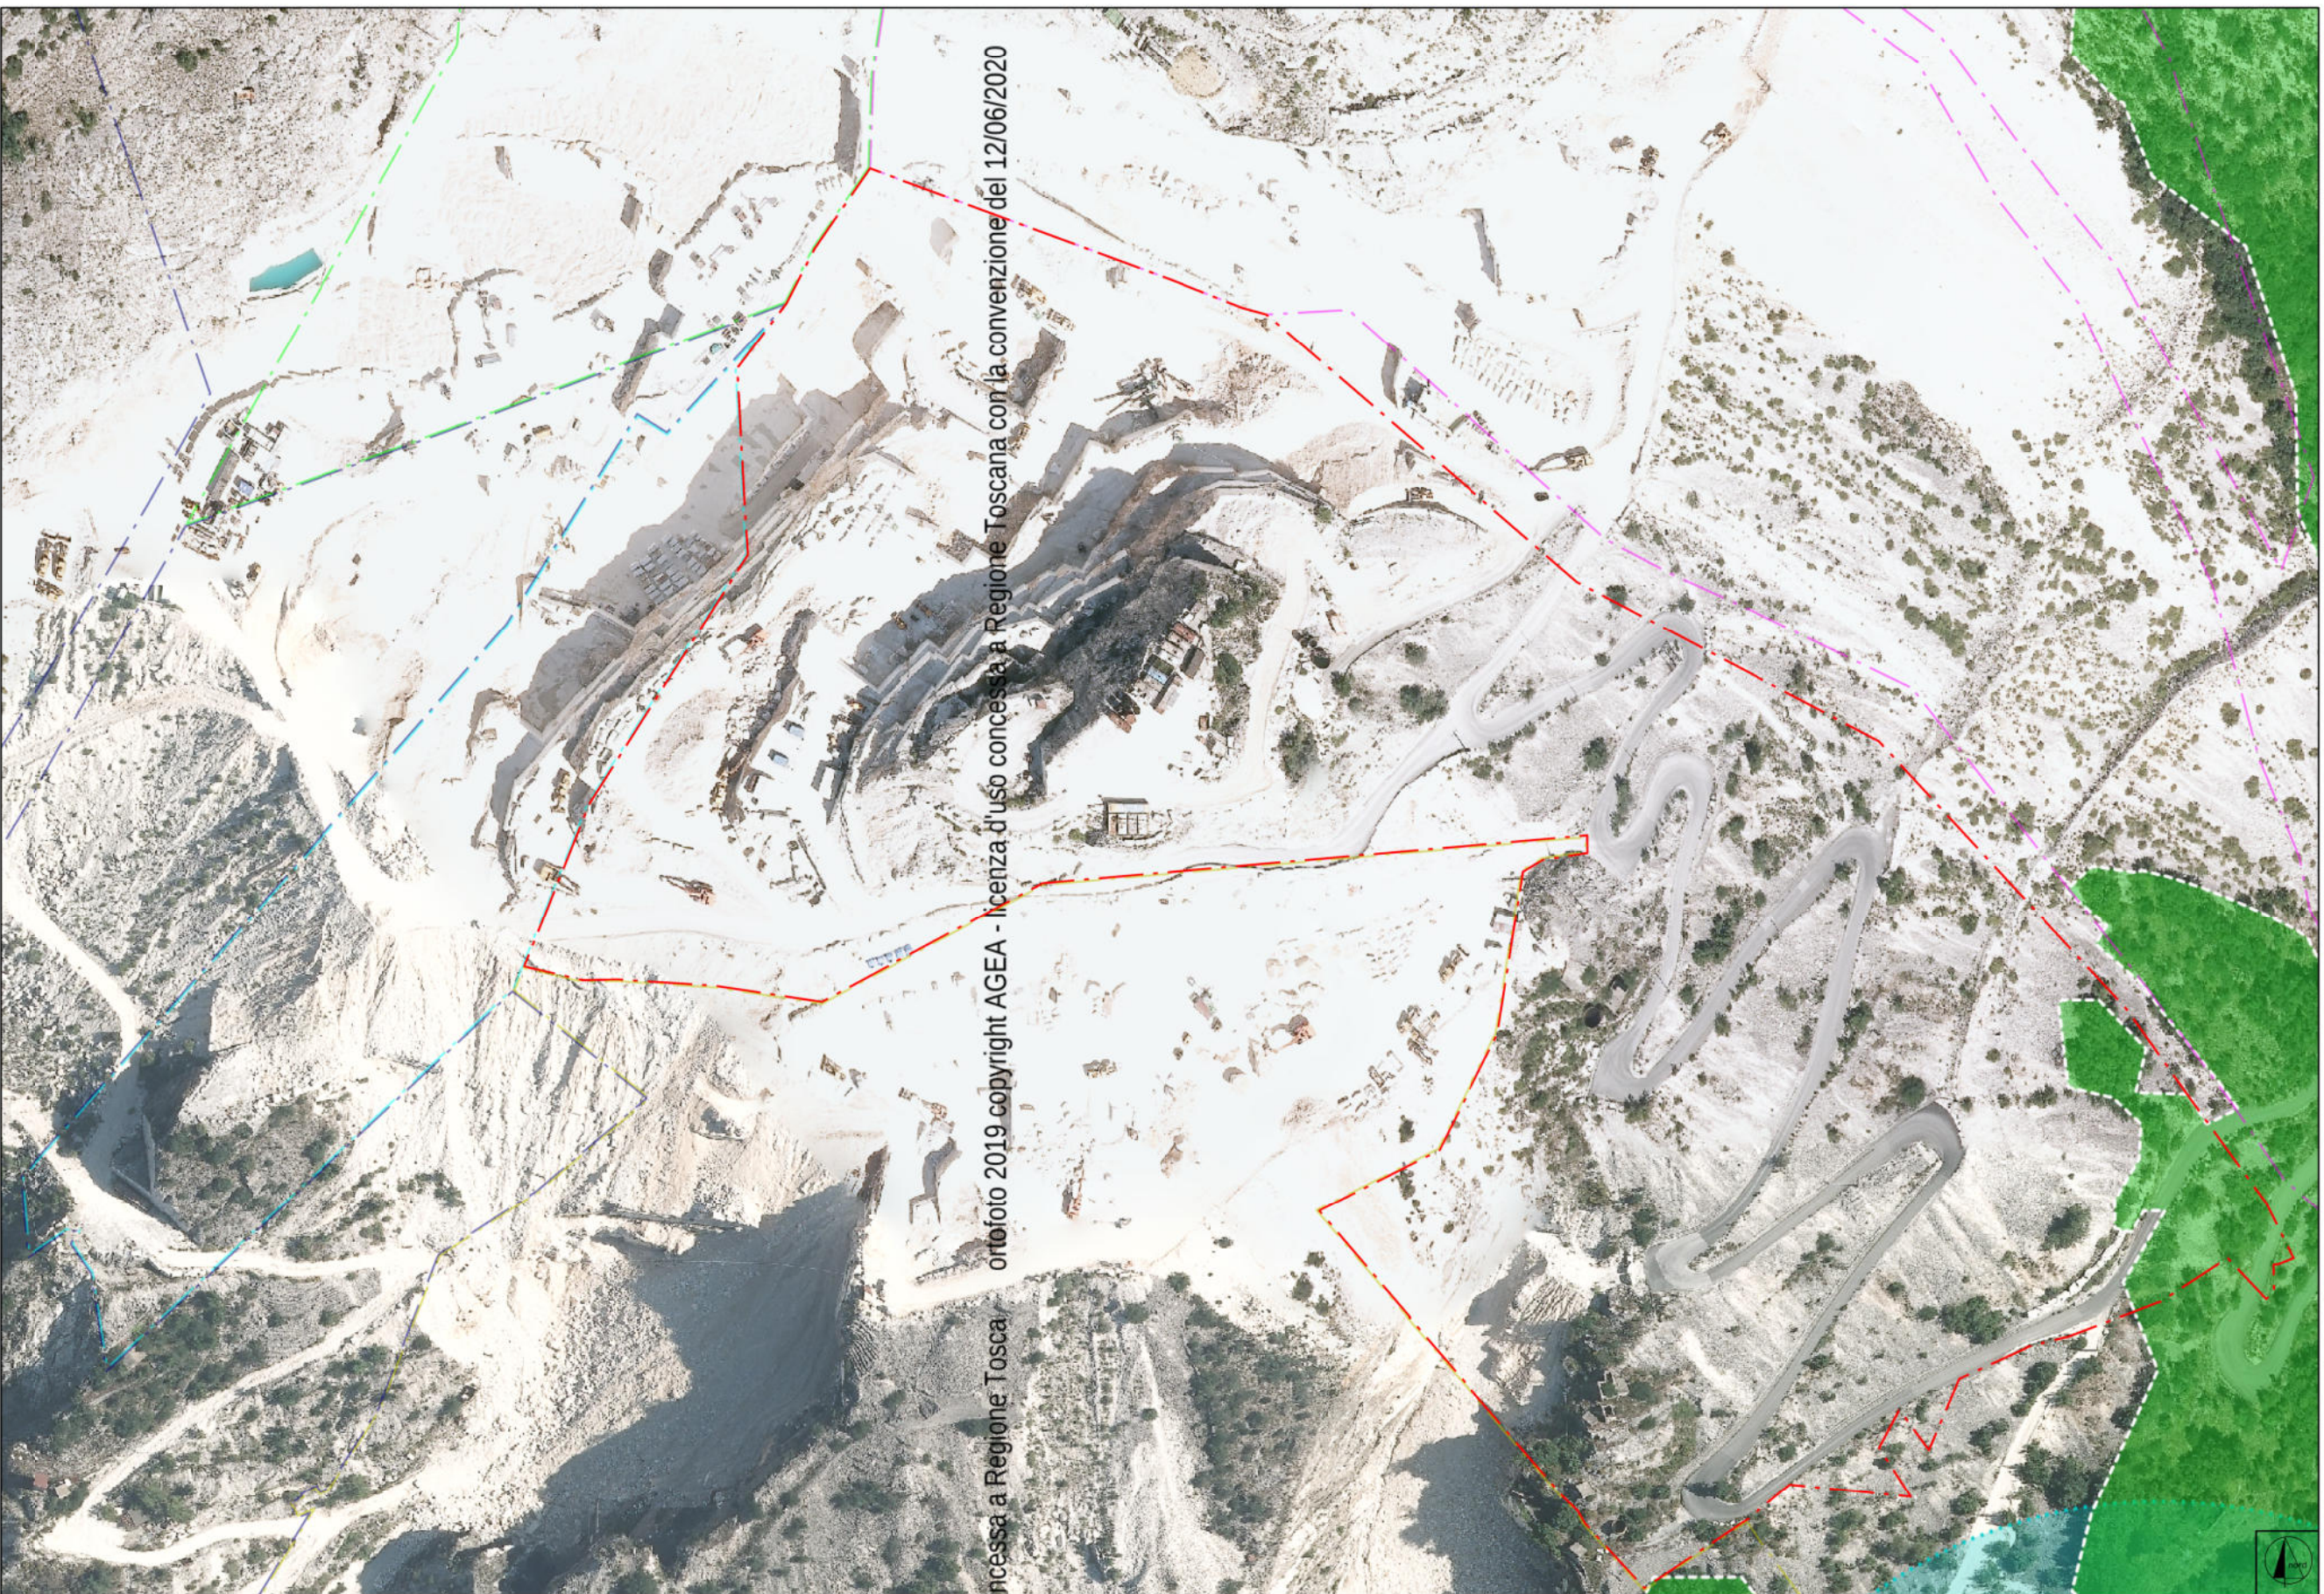

LEGENDA

- Area cava "Cima Campanili" n.148 in disponibilità Successori Adolfo Corsi Carrara S.r.l.
- Area cava "Fossaficola A" n.150 in disponibilità Cooperativa Cavatori Canalgrande Soc. Coop.
- Area cava "Vetticcicaio Alto" n.152 in disponibilità Escavazione Marmi Campanili S.r.l.
- Area cava "Fossaficola B" n.153 in disponibilità Escavazione Marmi Fossaficola S.r.l.
- Area cava "Olmo - Fossacava" n.155 in disponibilità Cave Lazzareschi S.a.S
- Area cava "Fossaficola C" n.190 in disponibilità Cooperativa Cavatori Canalgrande Soc. Coop.
- Dividendi catastali
- Vincolo Legge 42/2004 Lettera C - Fiumi, torrenti e corsi d'acqua (Geoscopia)
- Vincolo Legge 42/2004 Lettera G - Territori coperti da foreste e da boschi (Geoscopia)
- Profilo stato attuale
- Quote stato attuale
- Profilo progetto in variante
- Quote progetto in variante

COMUNE DI CARRARA

PROVINCIA DI MASSA CARRARA

PIANO DI COLTIVAZIONE
CAVA "VETTICCICAIO ALTO" N. 152

COORDINATO CON VARIANTE
CAVA DENOMINATA "FOSSAFICOLA B" N. 153

Redatto ai sensi della L.R. 10/10 e L.R. 35/15

ESERCENTE:	TITOLO:
Escavazione Marmi Campanili S.r.l.	INQUADRAMENTO TERRITORIALE

B		
A		
REV.	DATA	DESCRIZIONE
IL TECNICO:	SCALA:	TAV. N.
Dott. Ing. MASSIMO GARDENATO Ingegnere minerario	1:2000	1
	DATA:	REV.
	OCTOBRE 2025	0
	FILE:	Ing.Territoriale_VMA_Campanili_25



via G. Pascoli, 44 55033 Castelnuovo Garfagnana (LU) - via di Turgigliano, 24a 54033 Carrara (MS)
Tel. 0585 093077 fax 0585 842512 e-mail: studi@procednet.net