
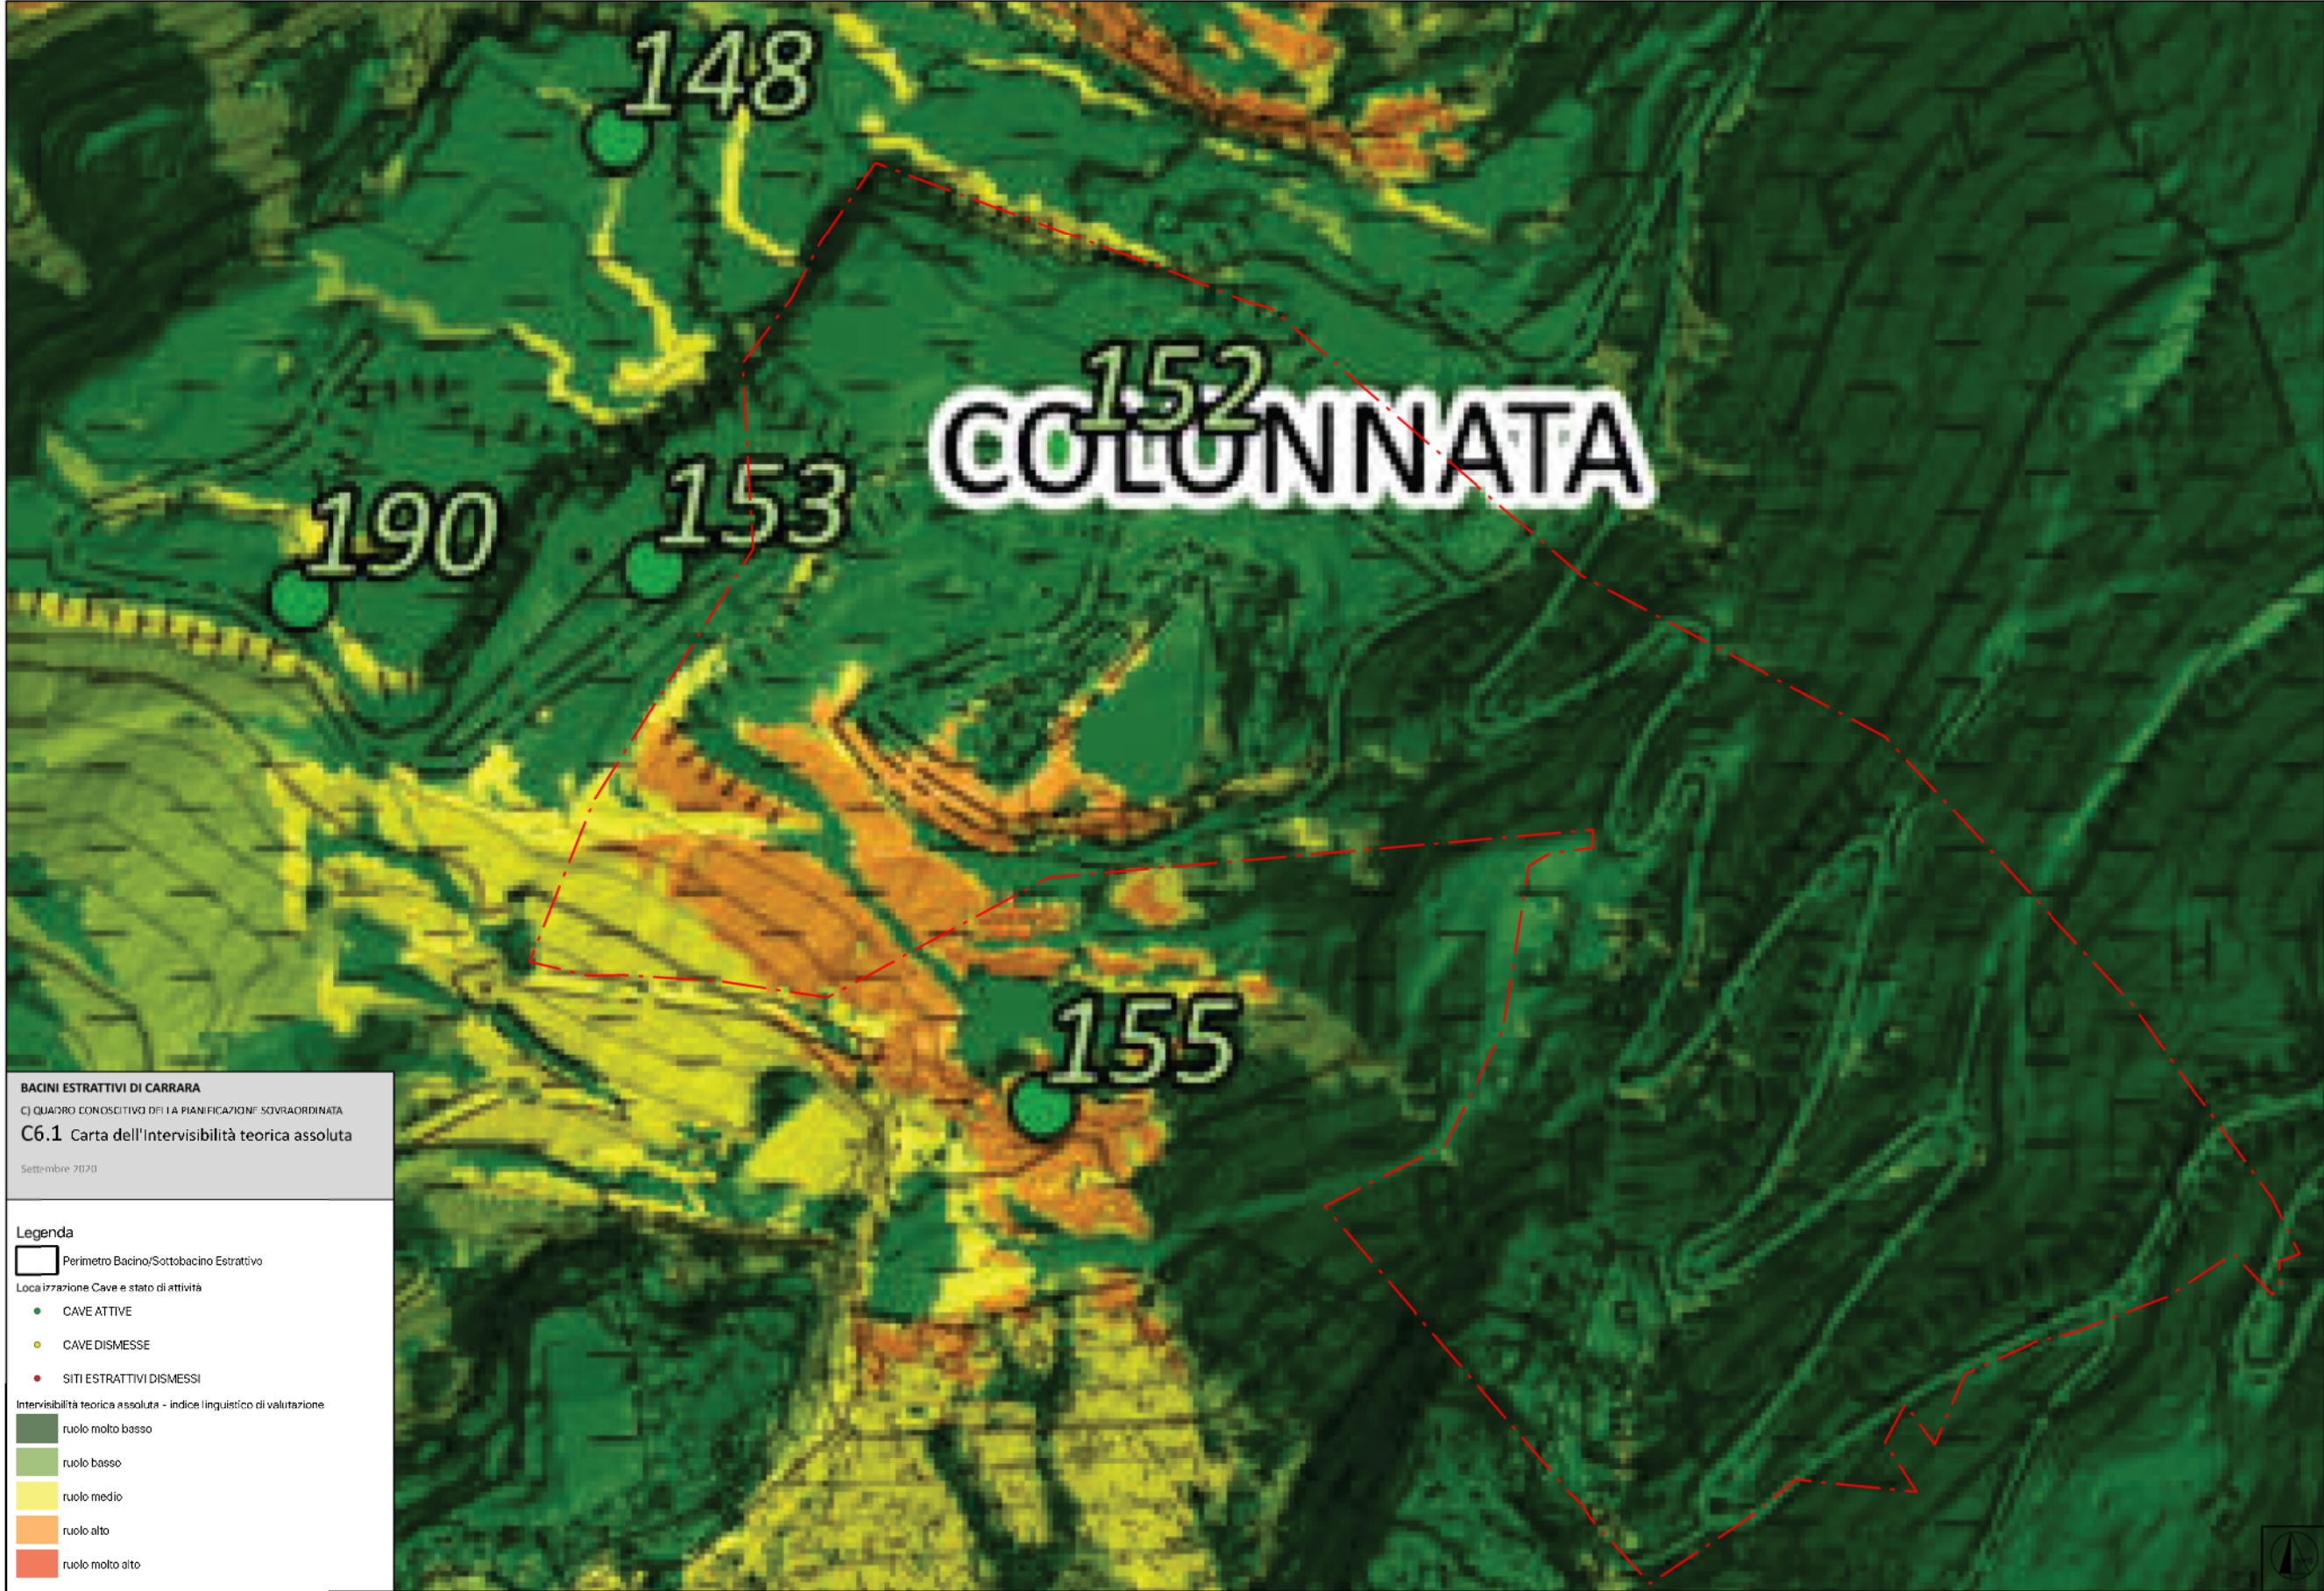


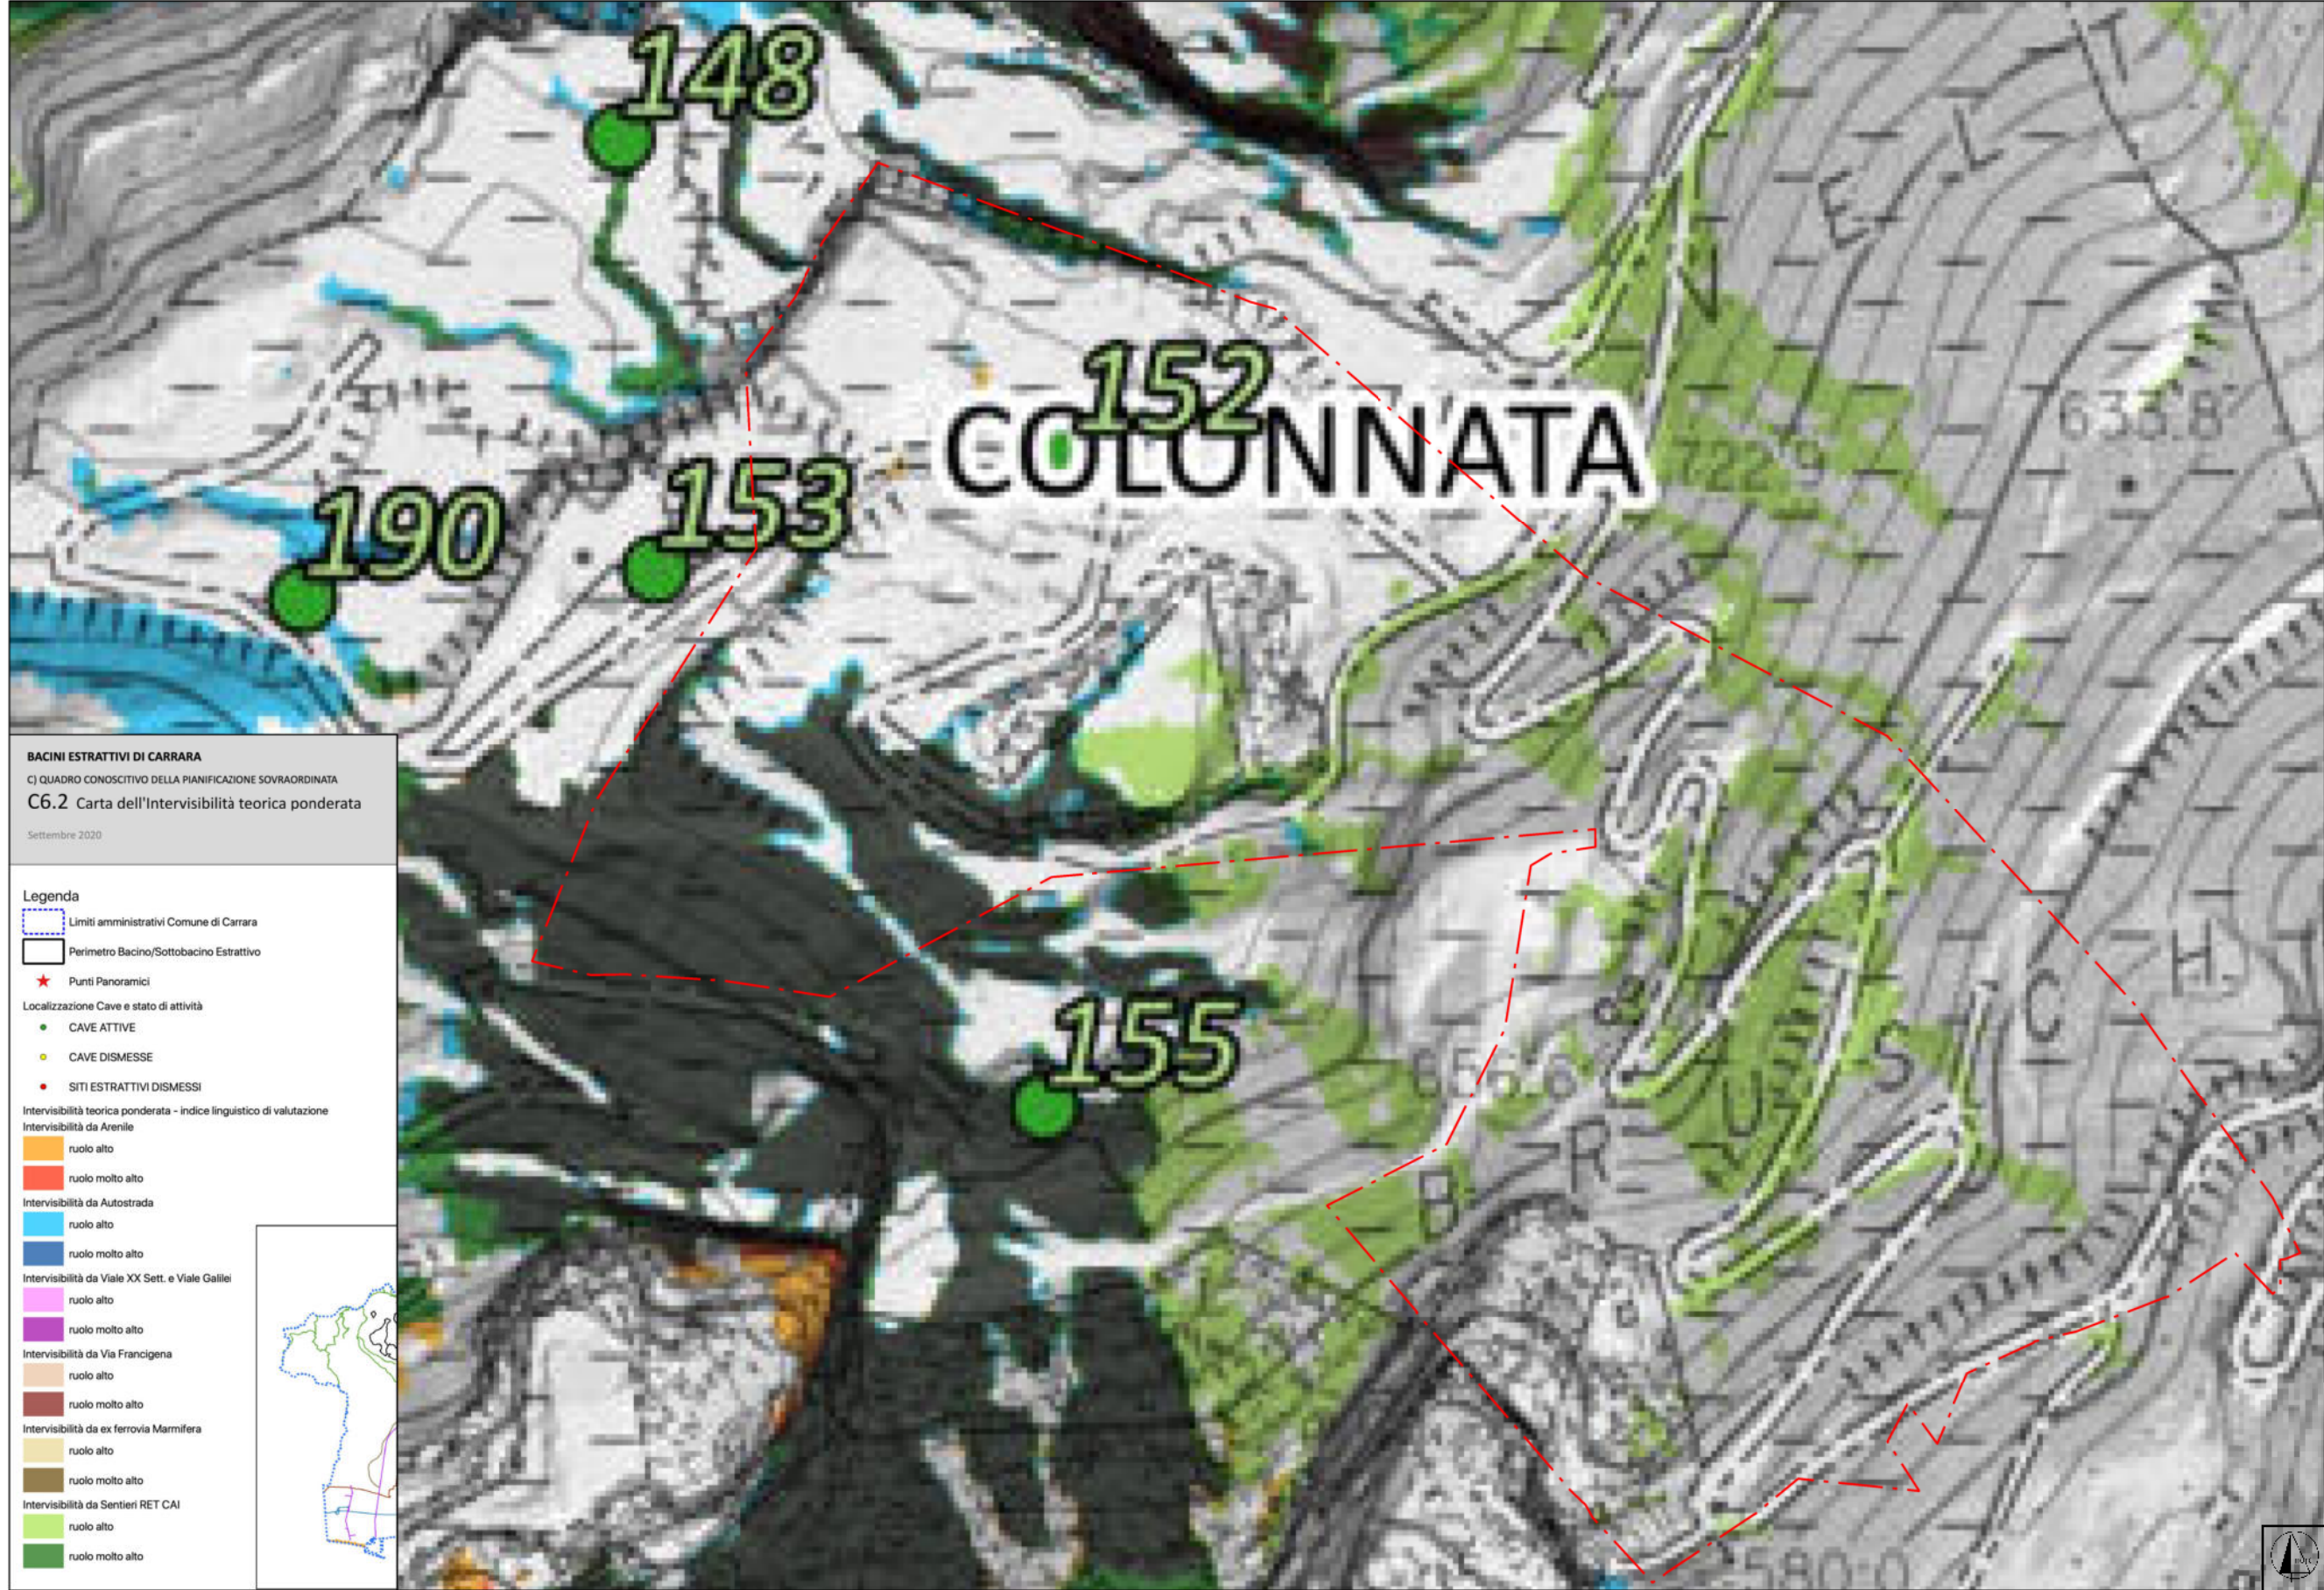

LEGENDA

Area cava "Vetticicaio Alto" n.152
in disponibilità Escavazione Marmi Campanili S.r.l.

COMUNE DI CARRARA

PROVINCIA DI MASSA CARRARA

PIANO DI COLTIVAZIONE
CAVA "VETTICICAIO ALTO" N. 152

COORDINATO CON VARIANTE
CAVA DENOMINATA "FOSSAFICOLA B" N. 153

Redatto ai sensi della L.R. 10/10 e L.R. 35/15

ESERCENTE:

TITOLO:

Escavazione Marmi Campanili S.r.l.

INTERVISIBILITA'

B

A

REV.

DATA

DESCRIZIONE

DIS.

IL TECNICO:

SCALA:

TAV. N.

Dott. Ing. MASSIMO GARDENATO
Ingegnere minerario

1:2000

3

DATA:

REV.

FILE:

OTTOBRE 2025

0

Intervisibilita_VAMCampanili_25

ROC

rock engineering & environmental assessment

via G. Pascoli, 44 55032 Castelnuovo Garfagnana (LU) - via di Turigliano, 24a 54033 Carrara (MS)
Tel. 0585 093077 fax 0585 942512 e-mail: studio@rocnr.it