


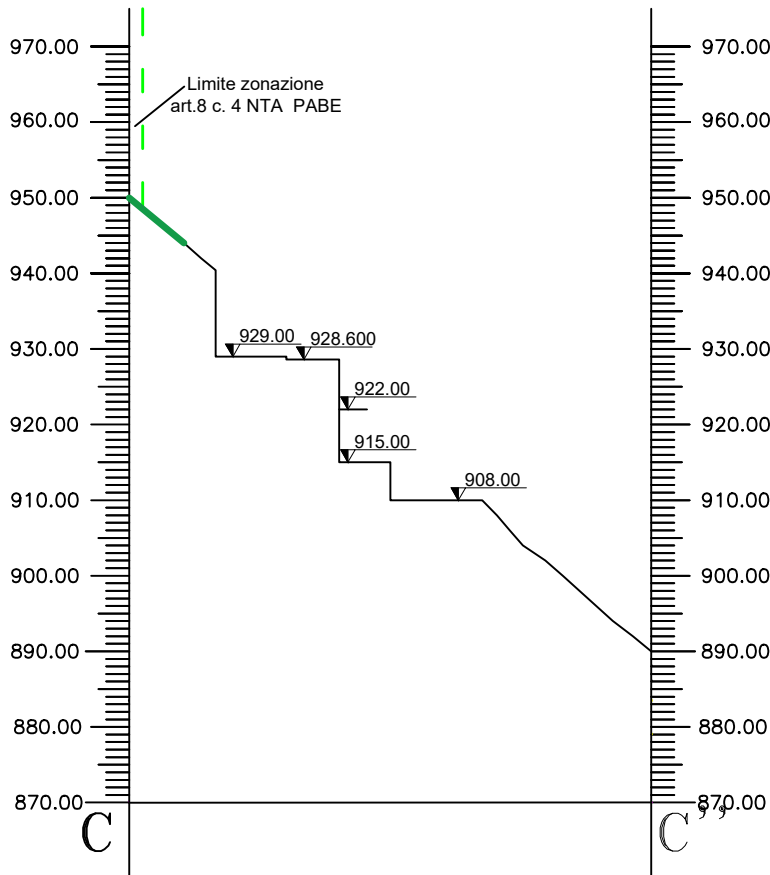

STUDIO DI GEOLOGIA-TECNICA Dott. FIORENZO DUMAS Via Codena 2 Carrara Tel. 0585/776919		
PROGETTO: Progetto di coltivazione della cava n.26 "fossa del Lupo" redatto ai sensi dell'art.17 L.R. 35/15, sita nel Bacino industriale n.2 Carrara - scheda PIT/PPR n.15-PABE Comune di Carrara	TAV. : 33	
OGGETTO: STUDIO AMBIENTALE Sezioni Risistemazione	SCALA: 1:1000 DATA: Giugno 2025	IL GEOLOGO: 
MITTENTE:		
CAVE AMMINISTRAZIONE S.r.l.		
LEGALE RAPPRESENTANTE: 		