


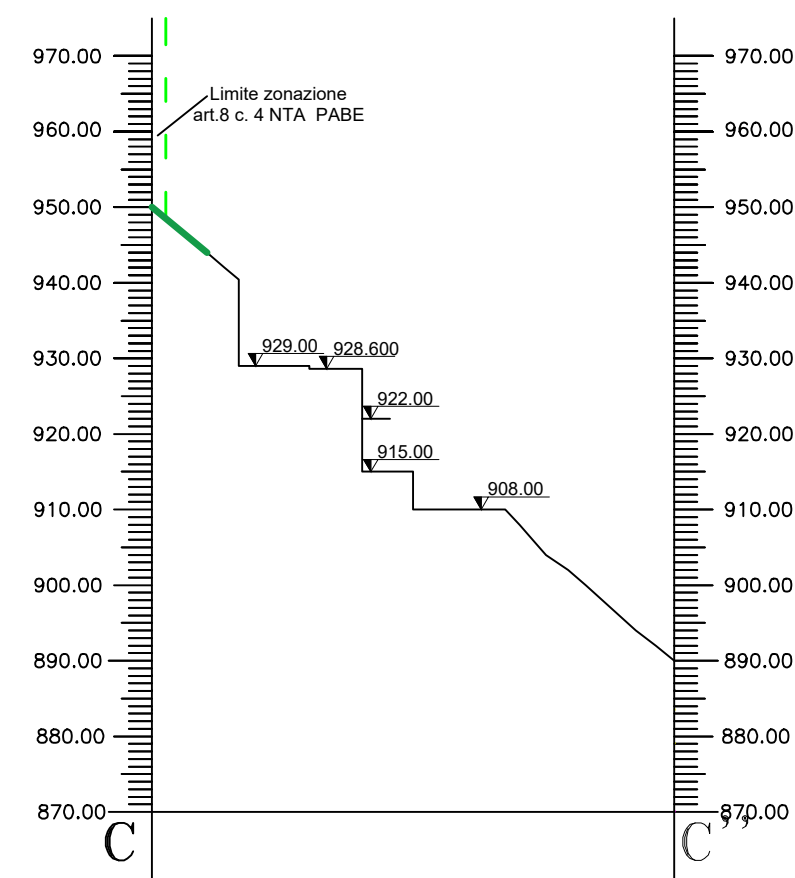

STUDIO DI GEOLOGIA-TECNICA Dott. FIORENZO DUMAS Via Codena 2 Carrara Tel. 0585/776919		TAV. : 331
OGGETTO: STUDIO AMBIENTALE		
Progetto di coltivazione della cava n.26 "fossa del Lupo" redatto ai sensi dell'art.17 L.R. 35/15, sita nel Bacino industriale n.2 Torano - scheda PIT/PPR n.15-PABE Comune di Carrara	Scala: 1:1000	IL GEOLOGO: 
SEZIONI RISTESTAMENTO SITO		
Sezioni Ristestamento sito		DATA: Settembre 2025
COMMITTENTE:		
CAVE AMMINISTRAZIONE S.r.l		
LEGALE RAPPRESENTANTE:		
		