

**PROGETTO DI COLTIVAZIONE
CAVA n.37 - FOSSA GRANDE**
(ai sensi della LR 35/2015)



SITO ESTRATTIVO CAVA n.37 - FOSSA GRANDE
BACINO ESTRATTIVO TORANO - SCHEDA 15 **TAVOLA 11**

**PIANO DI COLTIVAZIONE
RISISTEMAZIONE E REINSERIMENTO AMBIENTALE**


Ditta Esercente:
G.M.C Spa
Via Fossone Basso n.8
19034 Luni (SP)


Quadro A - PLANIMETRIA STATO RIPRISTINATO
(scala 1:500)

Quadro B - SEZIONI RIPRISTINATO
(scala 1:500)

Elaborato FSG_23
APRILE 2025

I Tecnici:
Dott. Geol. Emanuele Sirgiovanni Ph.D. Geol. Luca Vaselli

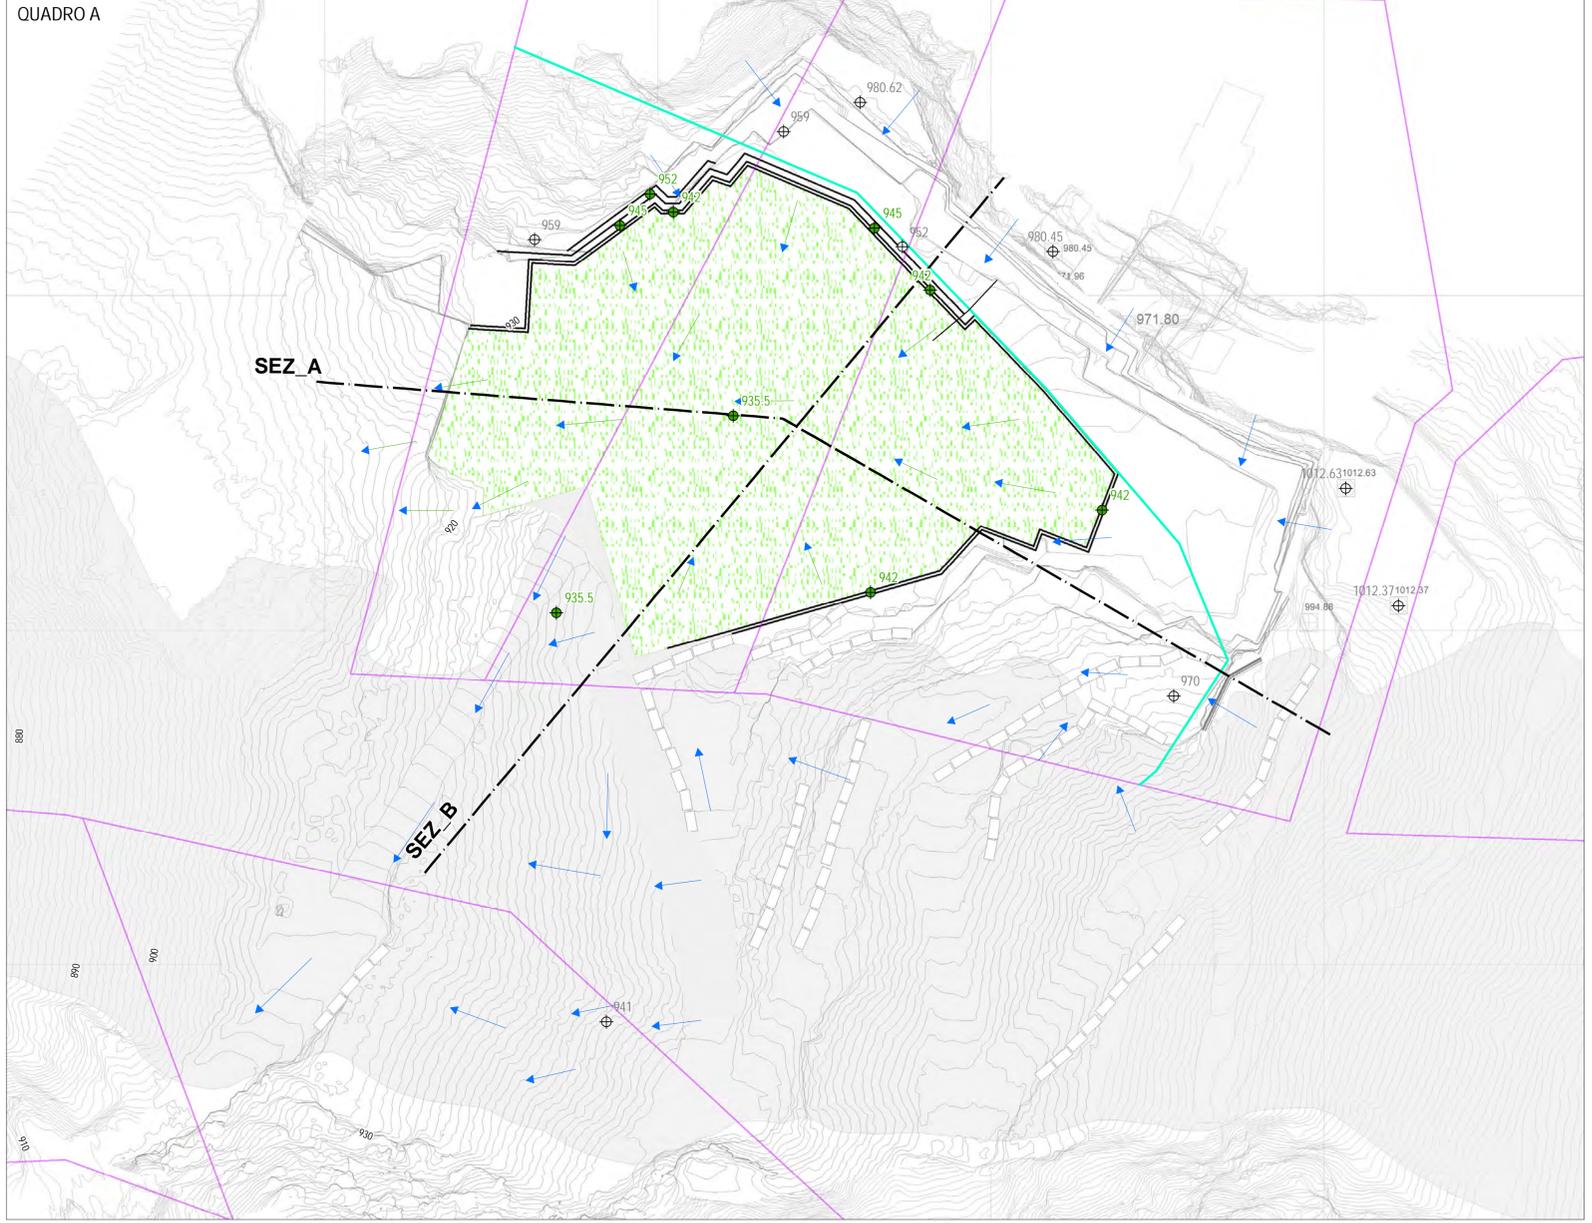

- LEGENDA**
-  QUOTE FINALI COLTIVAZIONE FASE 2 (m slm)
 -  QUOTE RISISTEMAZIONE E REINSERIMENTO AMBIENTALE (m slm)
 -  LIMITE AREA DI MARGINE (art.33 comma 2 NTA - PABE)
 -  FRONTI DI COLTIVAZIONE RESIDUI
 -  TRACCIA SEZIONI
 -  PRINCIPALI DIREZIONI DI DEFLUSSO SUPERFICIALE
 -  LIMITE MAPPALI IN DISPONIBILITA'
 -  AREA OGGETTO DI RISISTEMAZIONE E REINSERIMENTO AMBIENTALE

