



Committente dei lavori:
G.M.C. Spa



AUTORIZZAZIONE PAESAGGISTICA

PROGETTO DI COLTIVAZIONE - L.35/2015
PIANO DI COLTIVAZIONE CAVA 37 - Fossagrande

MAURIZIO MASINI
ARCHITETTO
DIAGNOSTICHE E TECNOLOGIE DEL RISTAURO
via Ghaccia n.1, 54033 Carrara - MS
tel./fax 0585/75344 - e.dil. 392/146107-
e-mail m.masini@gmc.it
C.F. MSN MRZ 611278832 - P. IVA 0647300458
Progettista: Arch. Maurizio Masini


Maggio 2023




LOCALIZZAZIONE
ORTOFOTO GEOSCOPIO REGIONE TOSCANA

PROGETTO DELLE FASI DI COLTIVAZIONE
(estratto dalle tavole di progetto)


PROGETTO DI COLTIVAZIONE CAVA n.37 - FOSSA GRANDE (ai sensi della LR 35/2015)		
SITO ESTRATTIVO BACINO ESTRATTIVO	CAVA n.37 - FOSSA GRANDE TORANO - SCHEDA 15	TAVOLA 10
PIANO DI COLTIVAZIONE PLANIMETRIA E SEZIONI FASE 1a -1b E FASE 2		
Ditta Esercente: G.M.C Spa Via Fossone Basso n.8 54034 Carrara (PT)		
Quadro A - PLANIMETRIA COLTIVAZIONE FASE 1a-1b (scala 1:500)		
Quadro B - PLANIMETRIA COLTIVAZIONE FASE 2 (scala 1:500)		
Quadro C - SEZIONI COLTIVAZIONE (scala 1:1000)		
Elaborato FSG_22 DICEMBRE 2024		
Tecnici: Dott. Geol. Emanuele Sirgiovanni Ph.D. Geol. Luca Veselli		

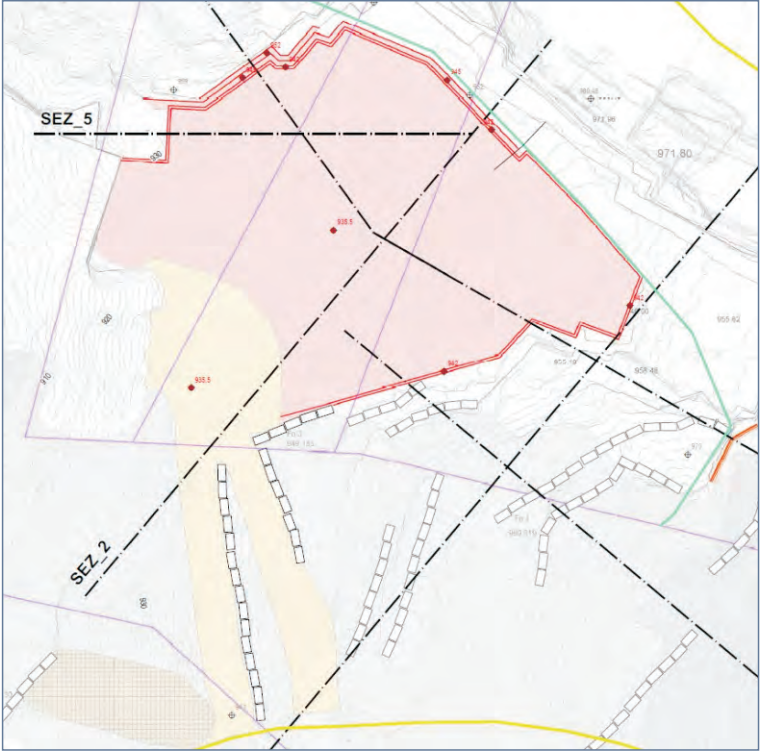


FASE 1a DI COLTIVAZIONE

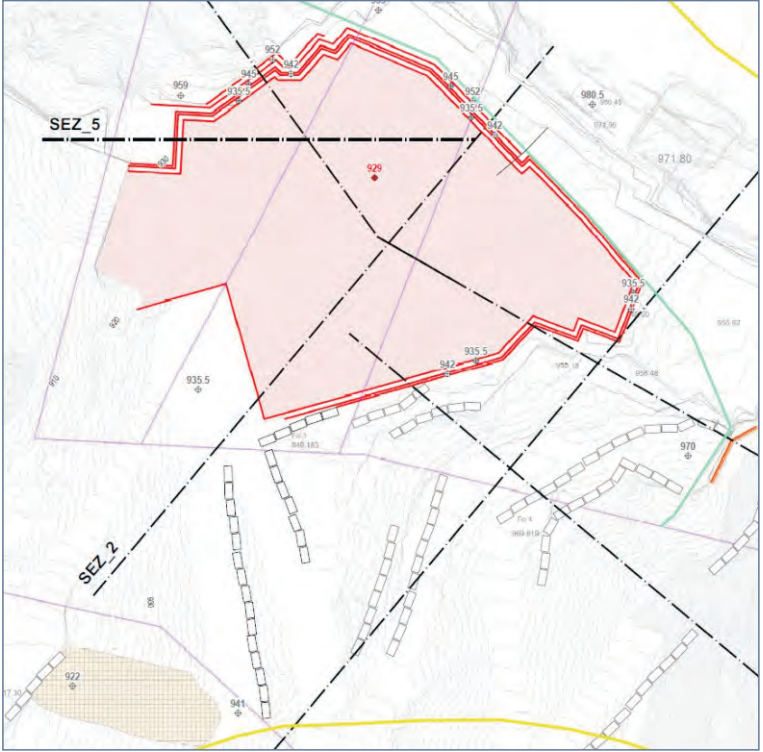


FASE 1b DI COLTIVAZIONE

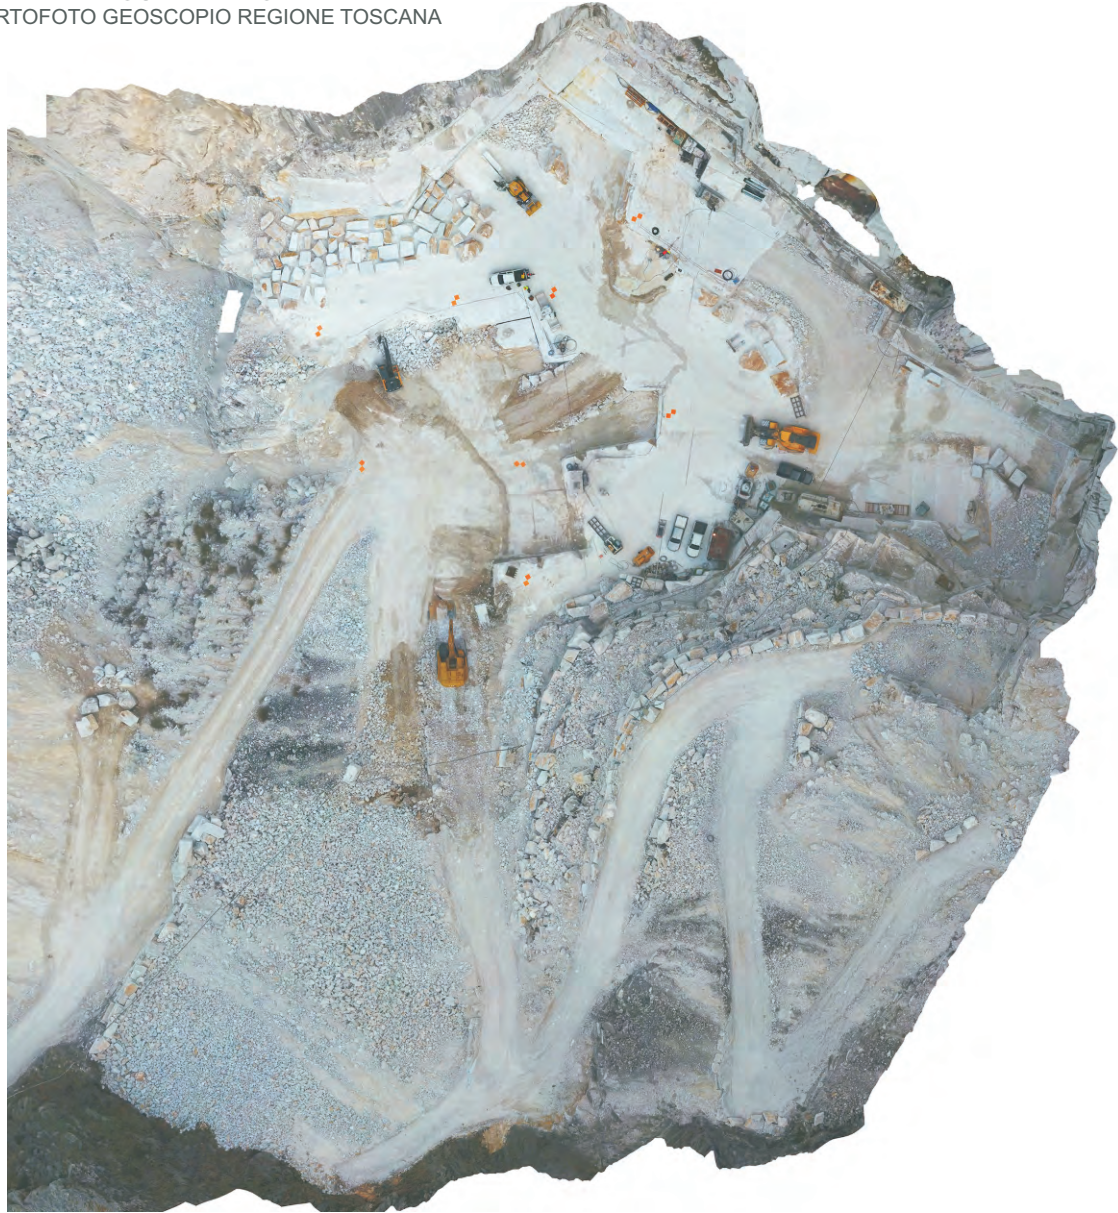

STATO DI FATTO DEL SITO DI COLTIVAZIONE (vista zenitale)

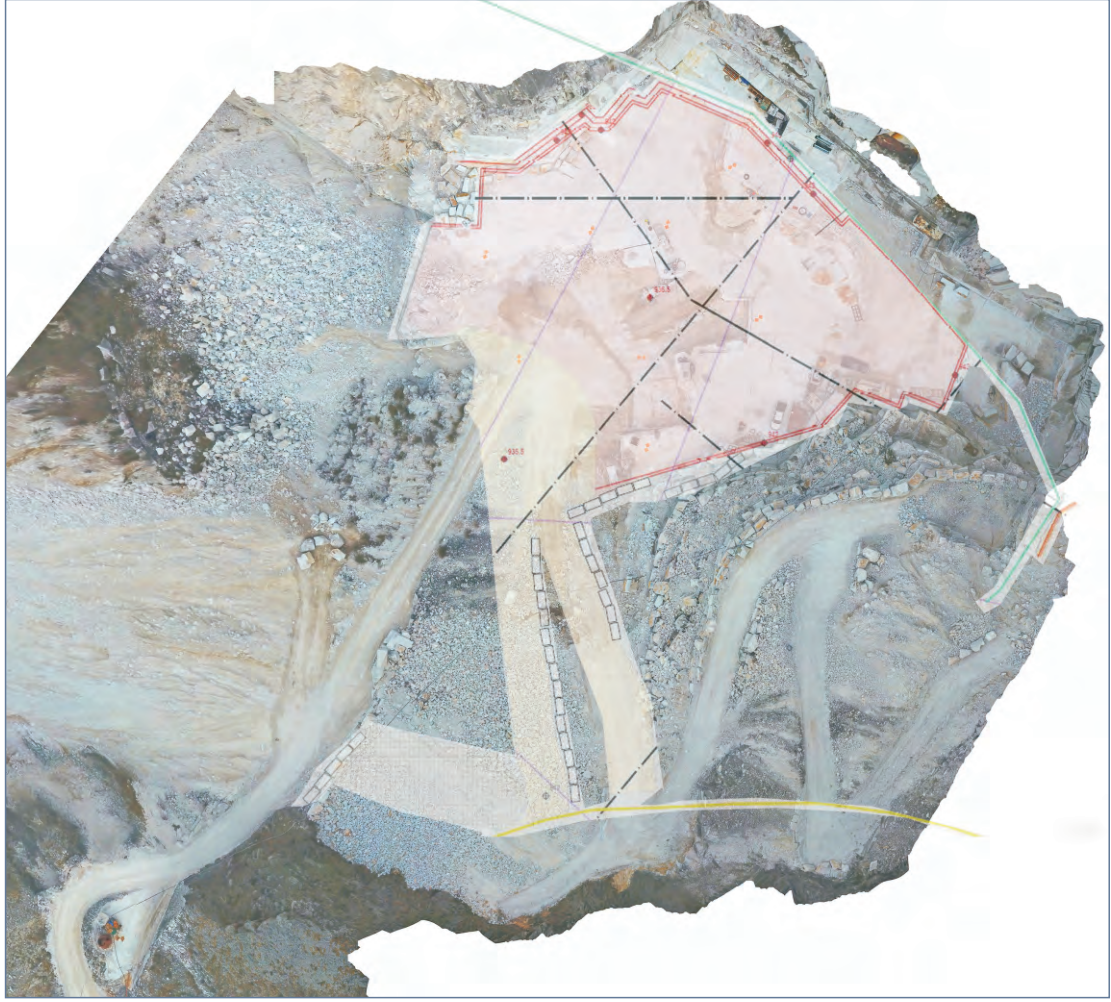

STATO SOVRAPPOSTO (vista zenitale)

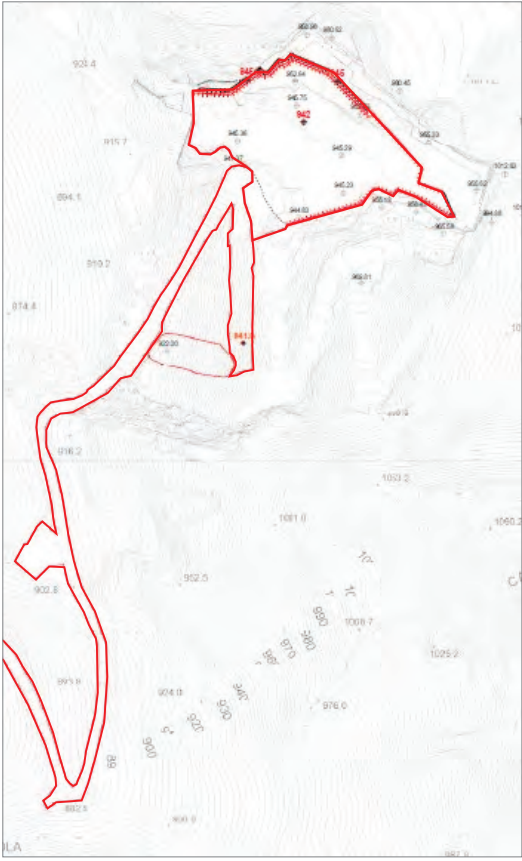

Estratto del perimetro autorizzato-Coltivazione a cielo aperto.