




Committente dei lavori:  
G.M.C. Spa

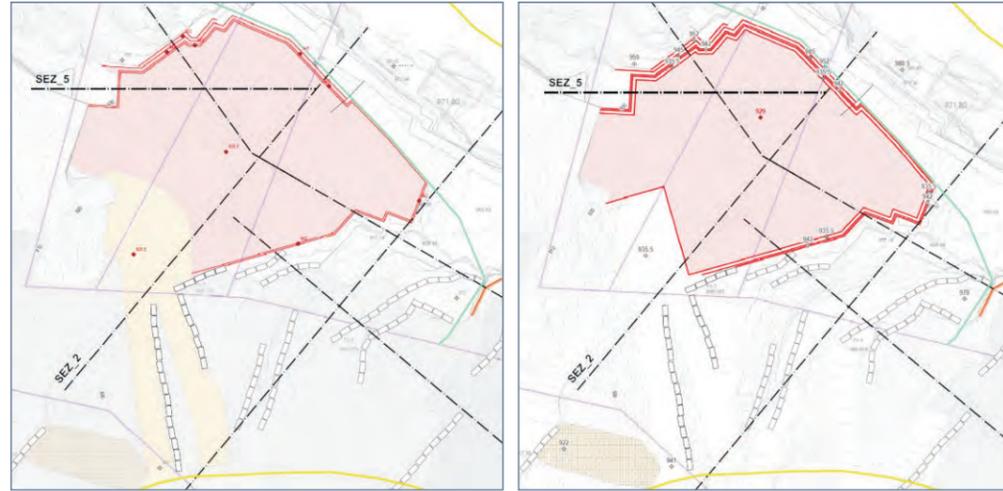


PROGETTO DELLE FASI DI COLTIVAZIONE (estratto dalle tavole di progetto)

PROGETTO DI COLTIVAZIONE CAVA n.37 - FOSSA GRANDE (ai sensi della LR 35/2015)	
SPEDIMENTIVO BACINO ESTIMATIVO	CARICHI F. FOSSA GRANDE TORINO, SCHEDE 1/5 <b>TAVOLA 10</b>
PIANO DI COLTIVAZIONE PLANIMETRIA E SEZIONI FASE 1a -1b E FASE 2	
G.M.C. Spa Via Giaccaia n.1 54033 Carrara - MS	
Quot. A - PLANIMETRIA COLTIVAZIONE FASE 1a-1b (scala 1:500)	Quot. B - PLANIMETRIA COLTIVAZIONE FASE 2 (scala 1:500)
Quot. C - SEZIONI COLTIVAZIONE (scala 1:500)	
Elaborato FOS. 22 DICEMBRE 2024	Red. Dott. Emanuele Sgrignani P.R. D. Dott. Luca Savelli



FASE 1 DI COLTIVAZIONE

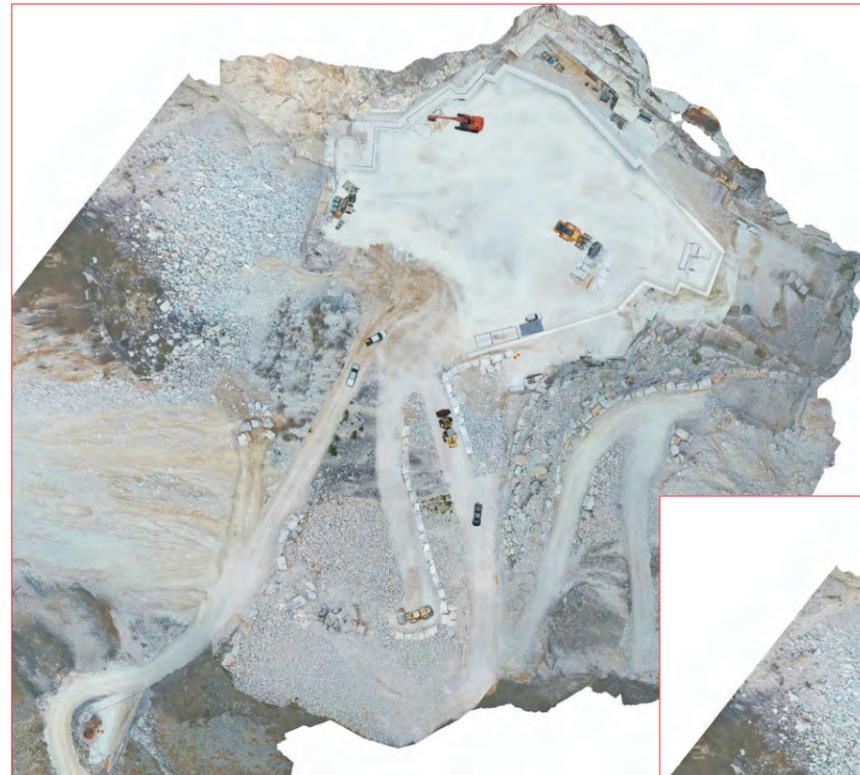

A 2.1



A 2.2

FASE 2 DI COLTIVAZIONE ATTIVA



A 3

RICOSTRUZIONE PAESAGGISTICA POST COLTIVAZIONE

RECUPERO AMBIENTALE