




Committente dei lavori:
G.M.C. Spa



Febbraio 2025

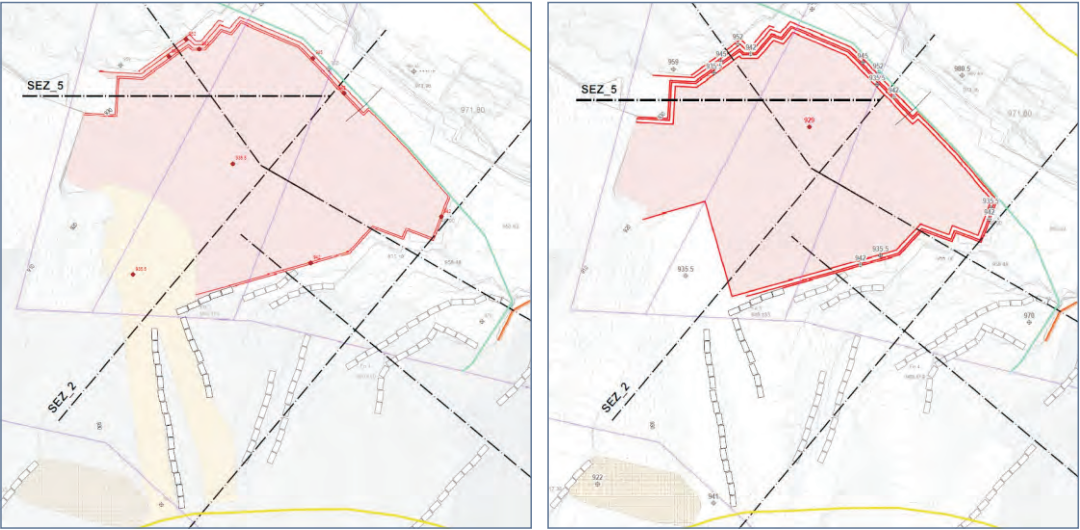

PROGETTO DELLE FASI DI COLTIVAZIONE (estratto dalle tavole di progetto)

PROGETTO DI COLTIVAZIONE CAVA n.37 - FOSSA GRANDE (in sensi della LR 35/2015)		
SITO ESTRATTIVO BACINO ESTRATTIVO	CAVA n.37 - FOSSA GRANDE TORRINO - SO. DELLA 15	TAVOLA 10
PIANO DI COLTIVAZIONE PLANIMETRIA E SEZIONI FASE 1a - 1b E FASE 2		
G.M.C. Spa Via Giacchetta n.1 54033 Carrara - MS		
Quadro A - PLANIMETRIA COLTIVAZIONE FASE 1a 1b (scala 1:500)		
Quadro B - PLANIMETRIA COLTIVAZIONE FASE 2 (scala 1:500)		
Quadro C - SEZIONI COLTIVAZIONE (scala 1:1000)		
Elaborato FSG_22 DICEMBRE 2024		
Fotocri: Dett. Geol. Emanuele Ungaretti P.R. Geol. Luca Vassini		

PUNTO DI VISUALE




B 1



STATO DI FATTO DEL SITO DI COLTIVAZIONE

B 2.1 e 2.2

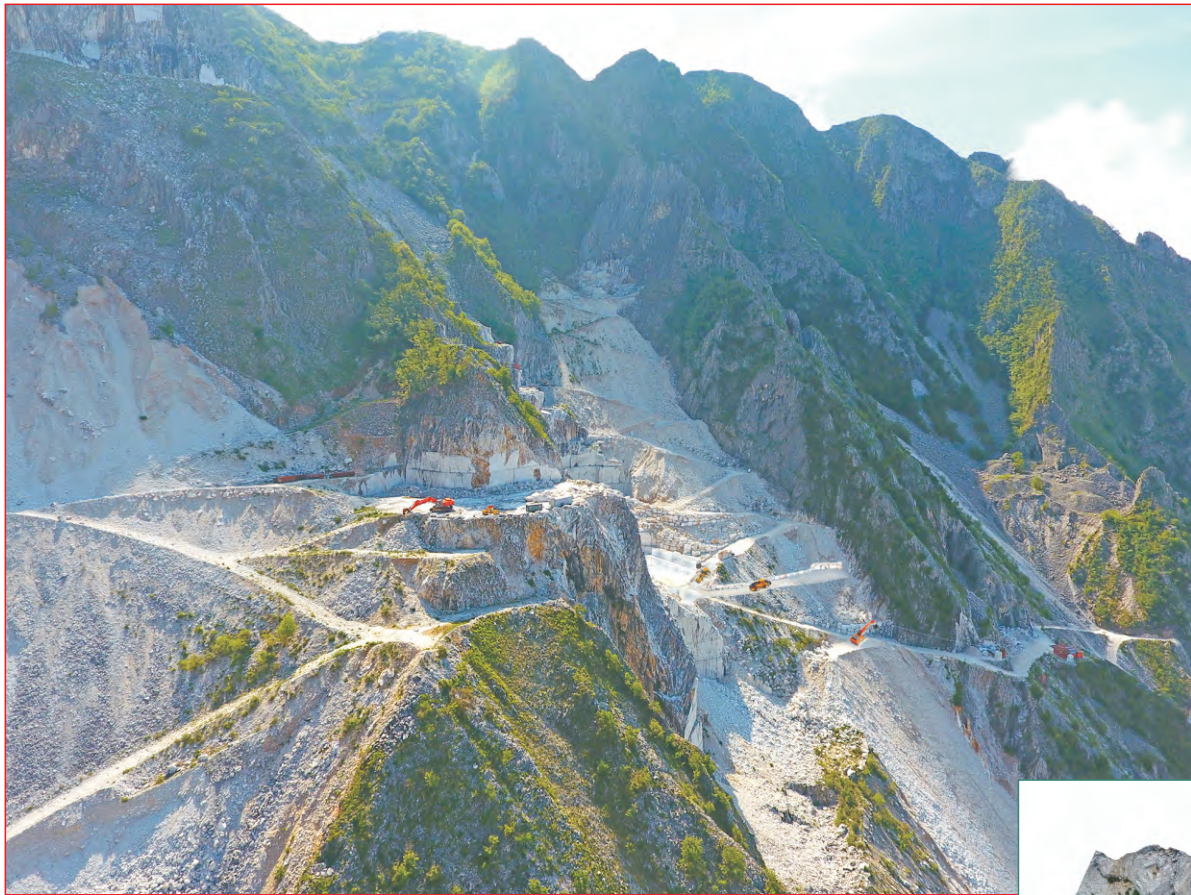

FASE DI COLTIVAZIONE ATTIVA 1 e 2

B 3



RICOSTRUZIONE PAESAGGISTICA POST COLTIVAZIONE

B 3.1



RICOSTRUZIONE POST COLTIVAZIONE (ingrandimento vista zenitale)