


LEGENDA

- 609.57 Area cava "Nocciola" n.54 in disponibilità Società Apuana Marmi S.r.l.
- Quota media di riferimento bancata (tolleranza +/- 1 m)
- EA - SA Edifici Aziendali - Serbatoio acqua
- Profilo stato attuale sotterraneo
- Tolleranza posizionamento sotterraneo
- Area di possibile variazione posizionamento pilastro
- A1 Aree di stoccaggio e gestione derivati da taglio temporanee
- B1 Bacino AMD
- P.L. Punto lavorazione taglio esemplificativo (vedi dettaglio)
- dis Vasca area impianti (munita di disoleatore)
- AF Addensatore a sacchi
- PC Pompa a immersione
- Tubazioni di mandata AMPP da vasche AMPP
- Tubazioni per convogliamento acque di lavorazione
- Tubazioni di mandata ai serbatoi di stoccaggio
- Tubazioni di mandata dai serbatoi di stoccaggio

Quota medie di riferimento livelli in coltivazione	
Quota Pavimento	Quota Cielo
L0 = 539 m - 542 (+/- 1)	q.c. = L0 + (5.8 m +/- 0.2)

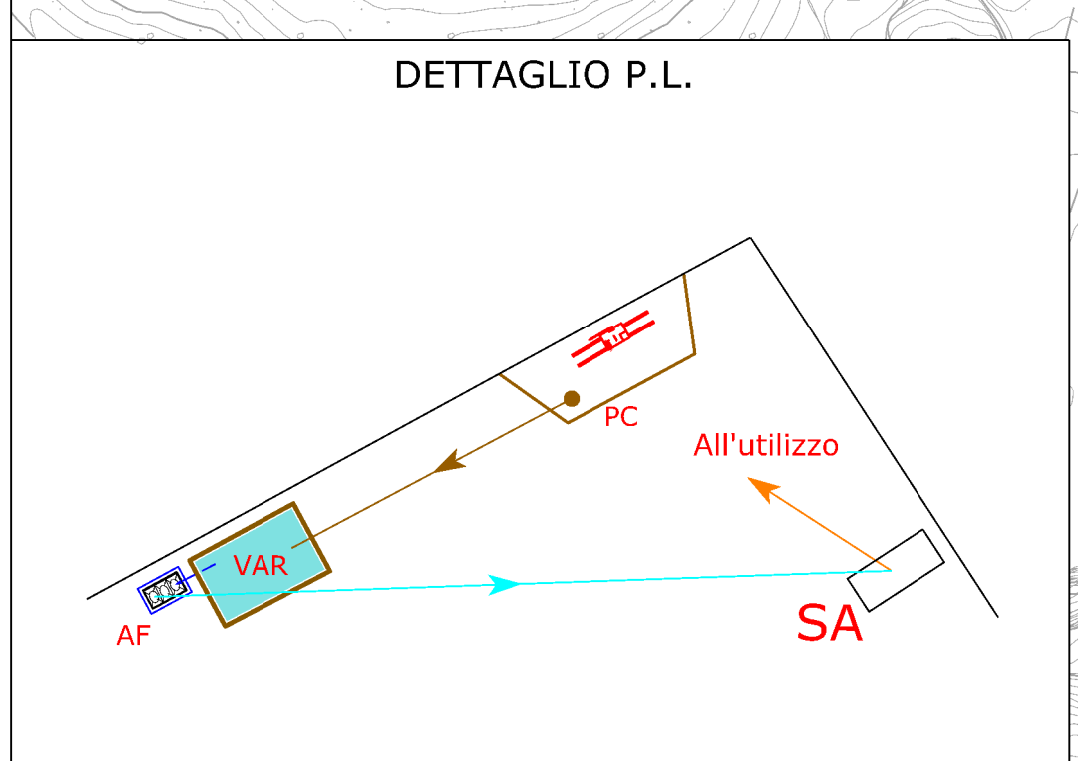

COMUNE DI CARRARA

PROVINCIA DI MASSA CARRARA

**PIANO DI COLTIVAZIONE
CAVA DENOMINATA "NOCCIOLA" N. 54**

Redatto ai sensi della L.R. 10/10 e L.R. 35/15

ESERCENTE: Società Apuana Marmi S.r.l.	TITOLO: PLANIMETRIA GESTIONE ACQUE DI LAVORAZIONE E INFRASTRUTTURE DI CAVA (stato attuale)
--	--

B			
A			
REV.	DATA	DESCRIZIONE	DIS.
IL TECNICO:		SCALA: 1:500	TAV. N. 12A
Dott. Ing. MASSIMO GARDENATO Ingegnere minerario		DATA: GENNAIO 2026	REV. 0
		FILE: PlanCavaQuattro at_VerNoce14_25	



Via G. Pascoli, 44 55032 Castelnuovo Carrarese (LU) - via B. Turigliano, 2/A 55033 Carrara (MS)
Tel. 0585 09077 fax 0585 842512 e-mail: studio@rocnr.net