


LEGENDA

Area cava "Nocciola" n.54 in disponibilità Società Apuana Marmi S.r.l.

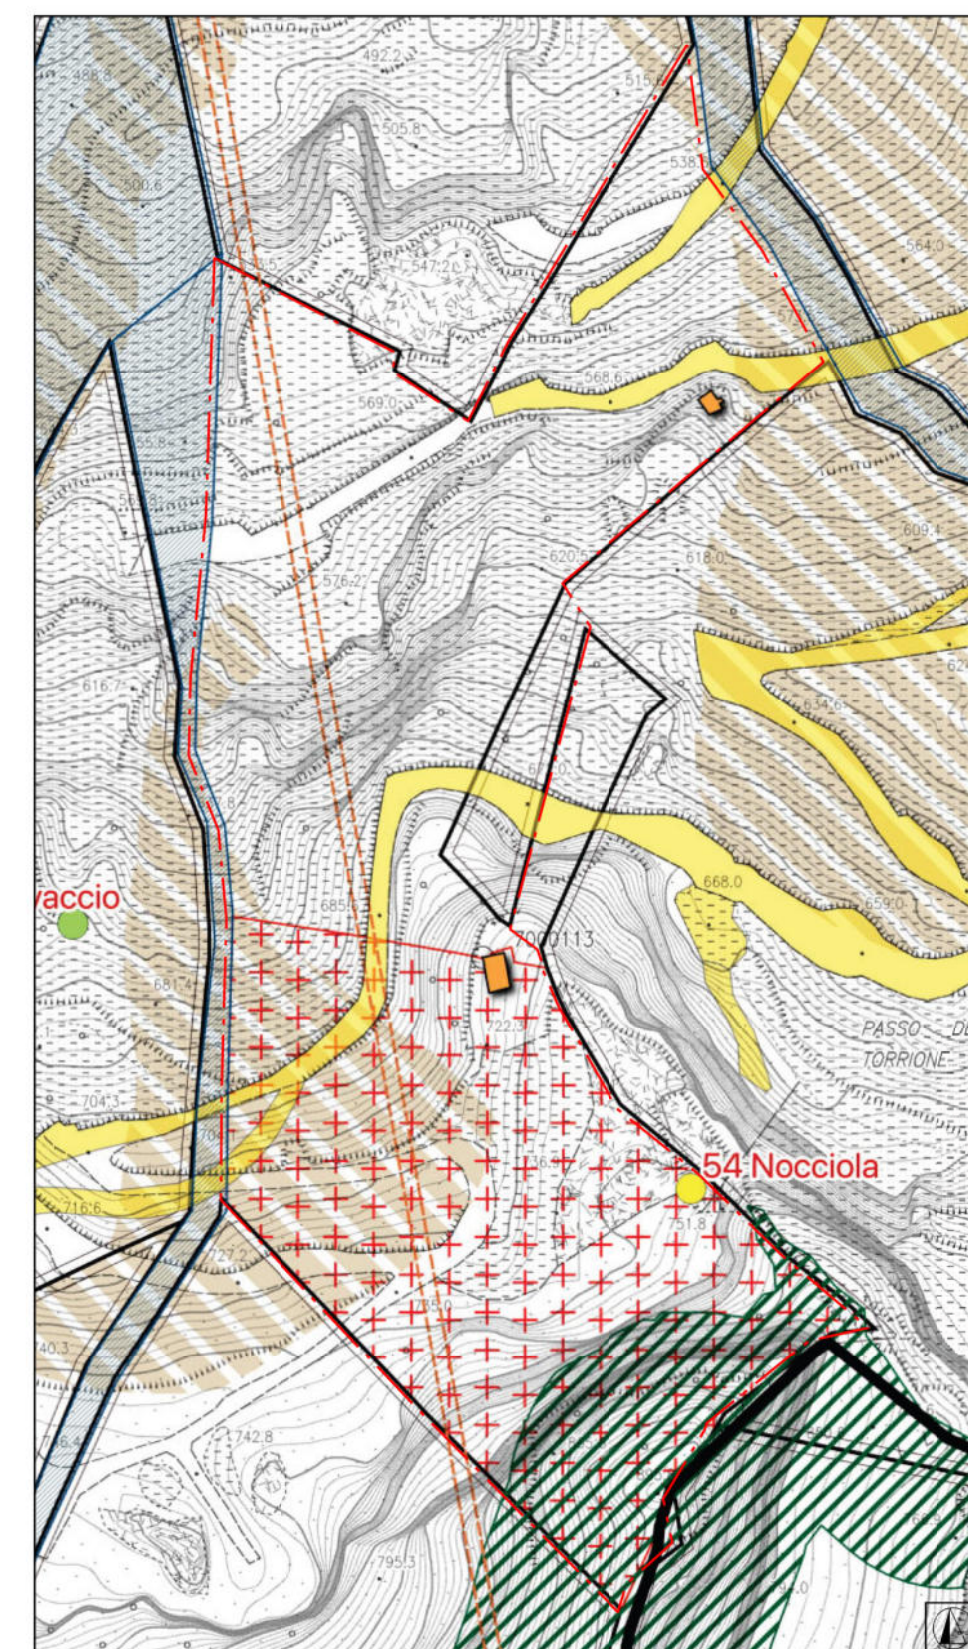

COMUNE DI CARRARA
PROVINCIA DI MASSA CARRARA

**PIANO DI COLTIVAZIONE
CAVA DENOMINATA "NOCCIOLA" N. 54**

Redatto ai sensi della L.R. 10/10 e L.R. 35/15

ESERCENTE: Società' Apuana Marmi S.r.l. TITOLO: INQUADRAMENTO URBANISTICO

REV.	DATA	DESCRIZIONE	SCALA:	TAV. N.	DIS.
			1:2000	2	
IL TECNICO:		Dott. Ing. MASSIMO GARDENATO ingegnere minerario	DATA:	REV. 0	FILE:
			GENNAIO 2026		Ing Urb_VanNocciola_25



via G.Pascoli, 44 55032 Castelnuovo Garfagnana (LU) - via di Turigliano, 24a 54033 Carrara (MS)
Tel. 0585 093077 fax 0585 842512 e-mail: studio@roccnet.it