

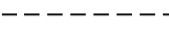

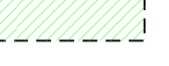
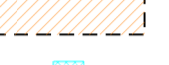


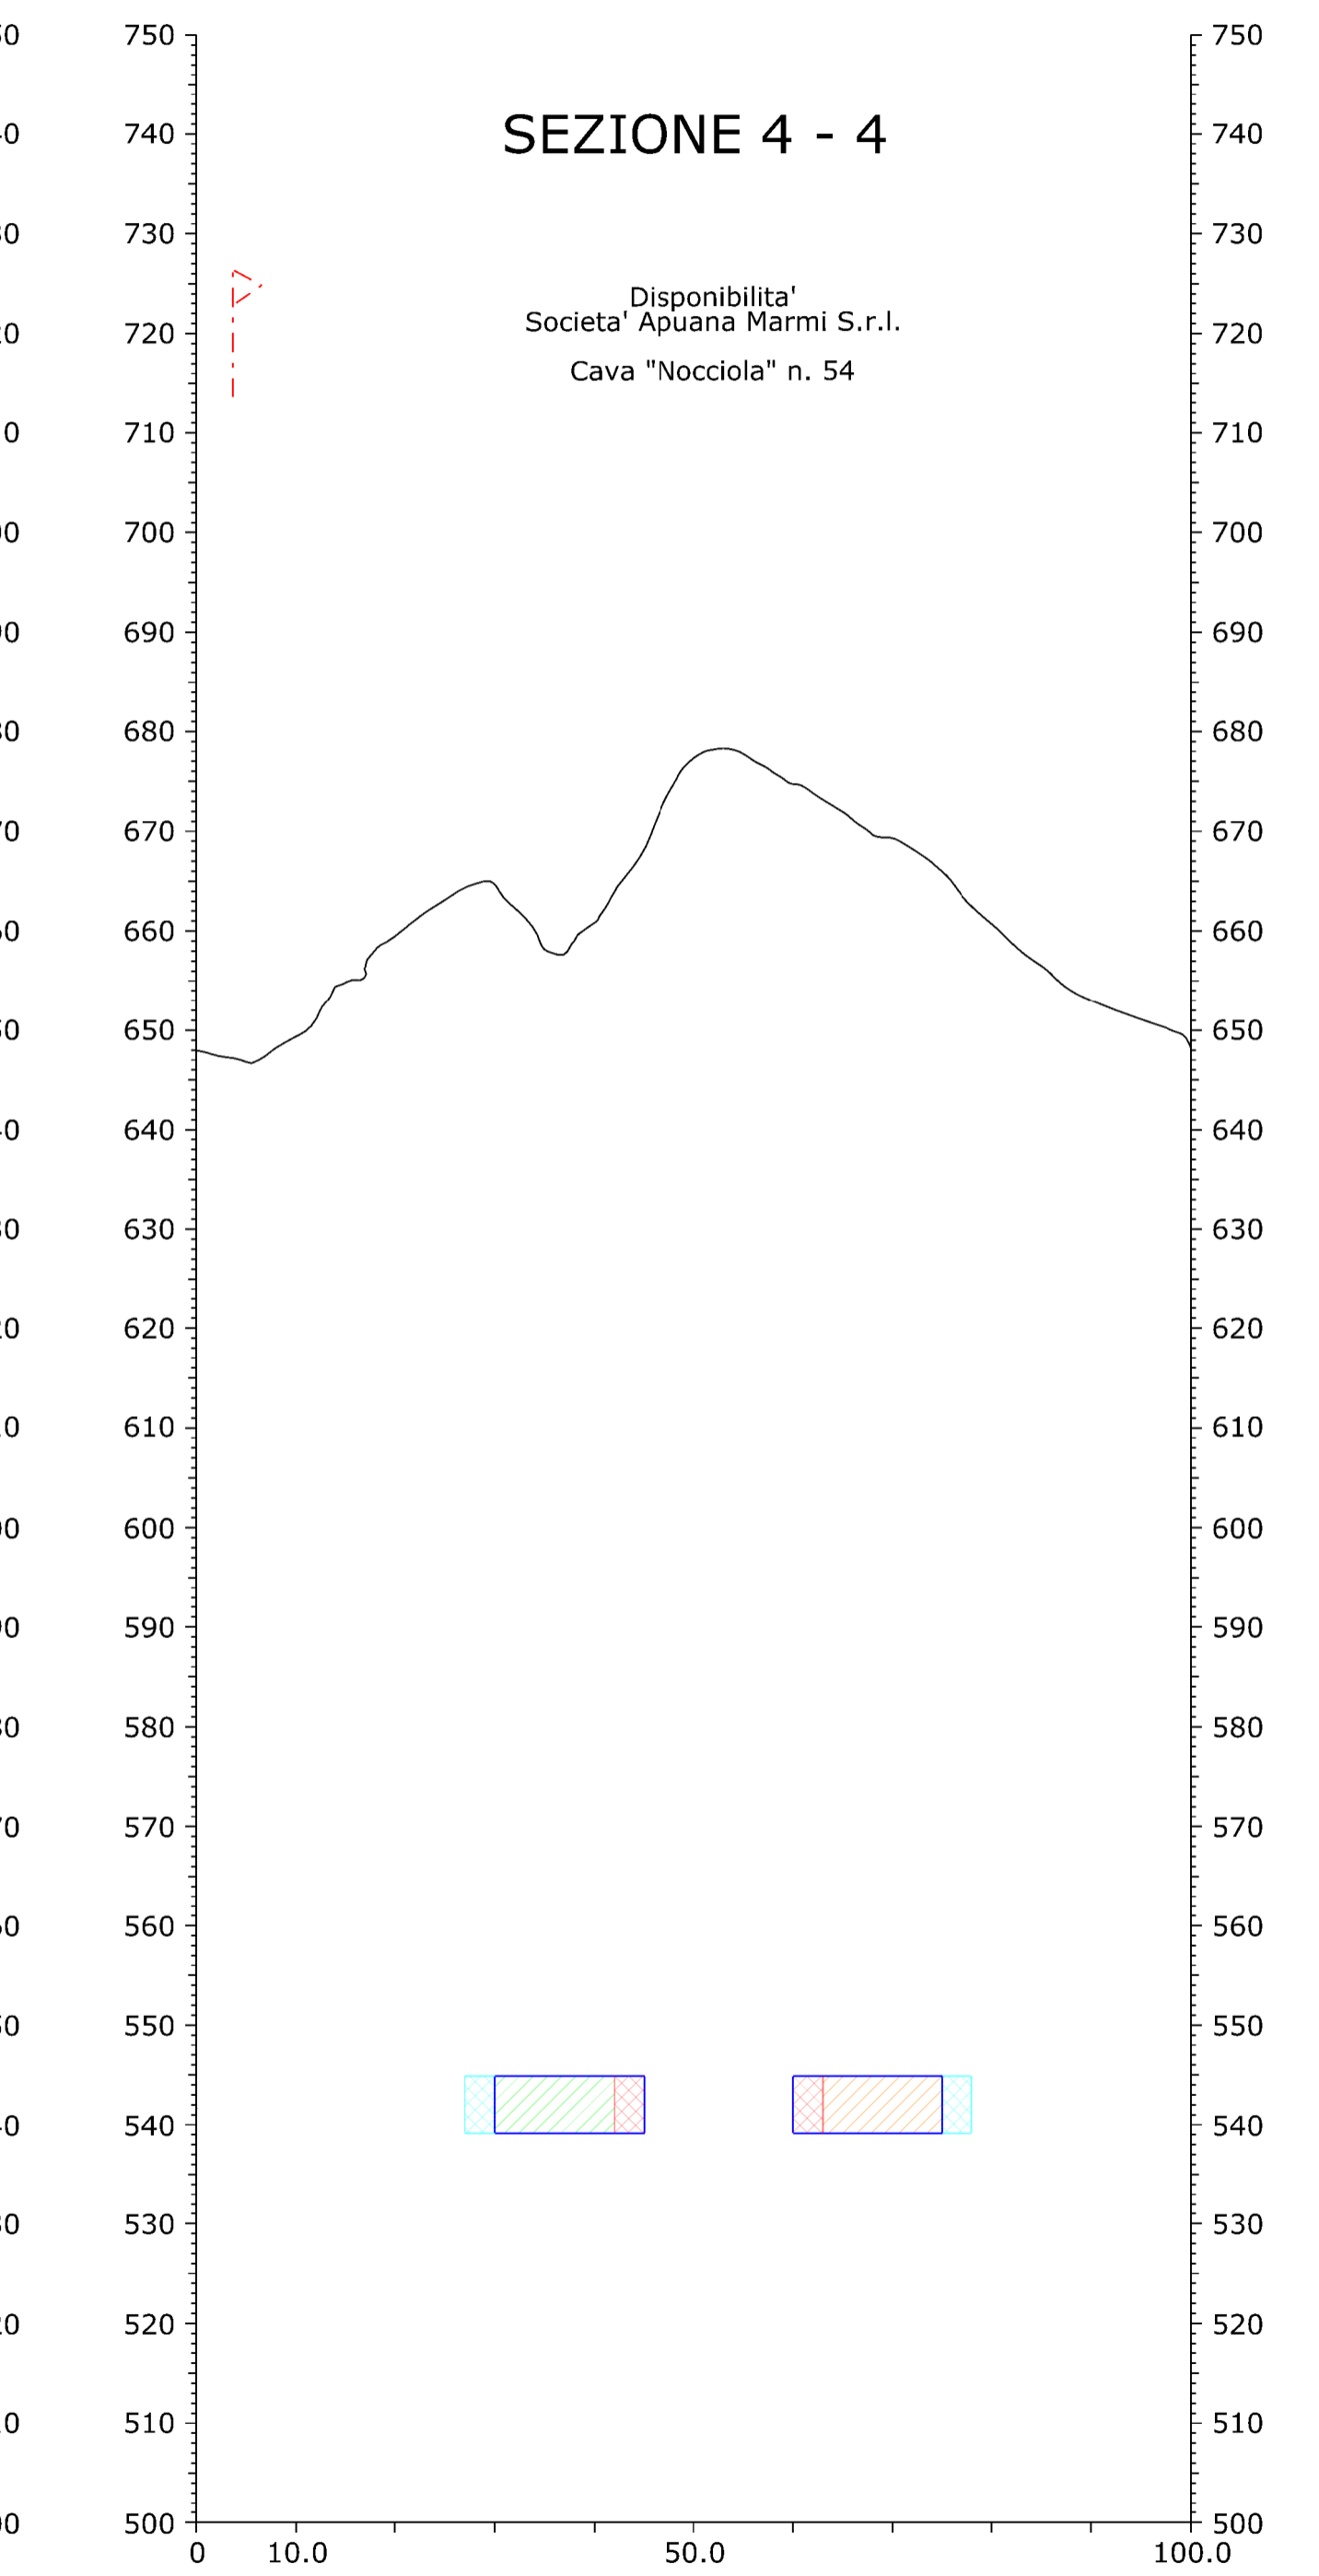
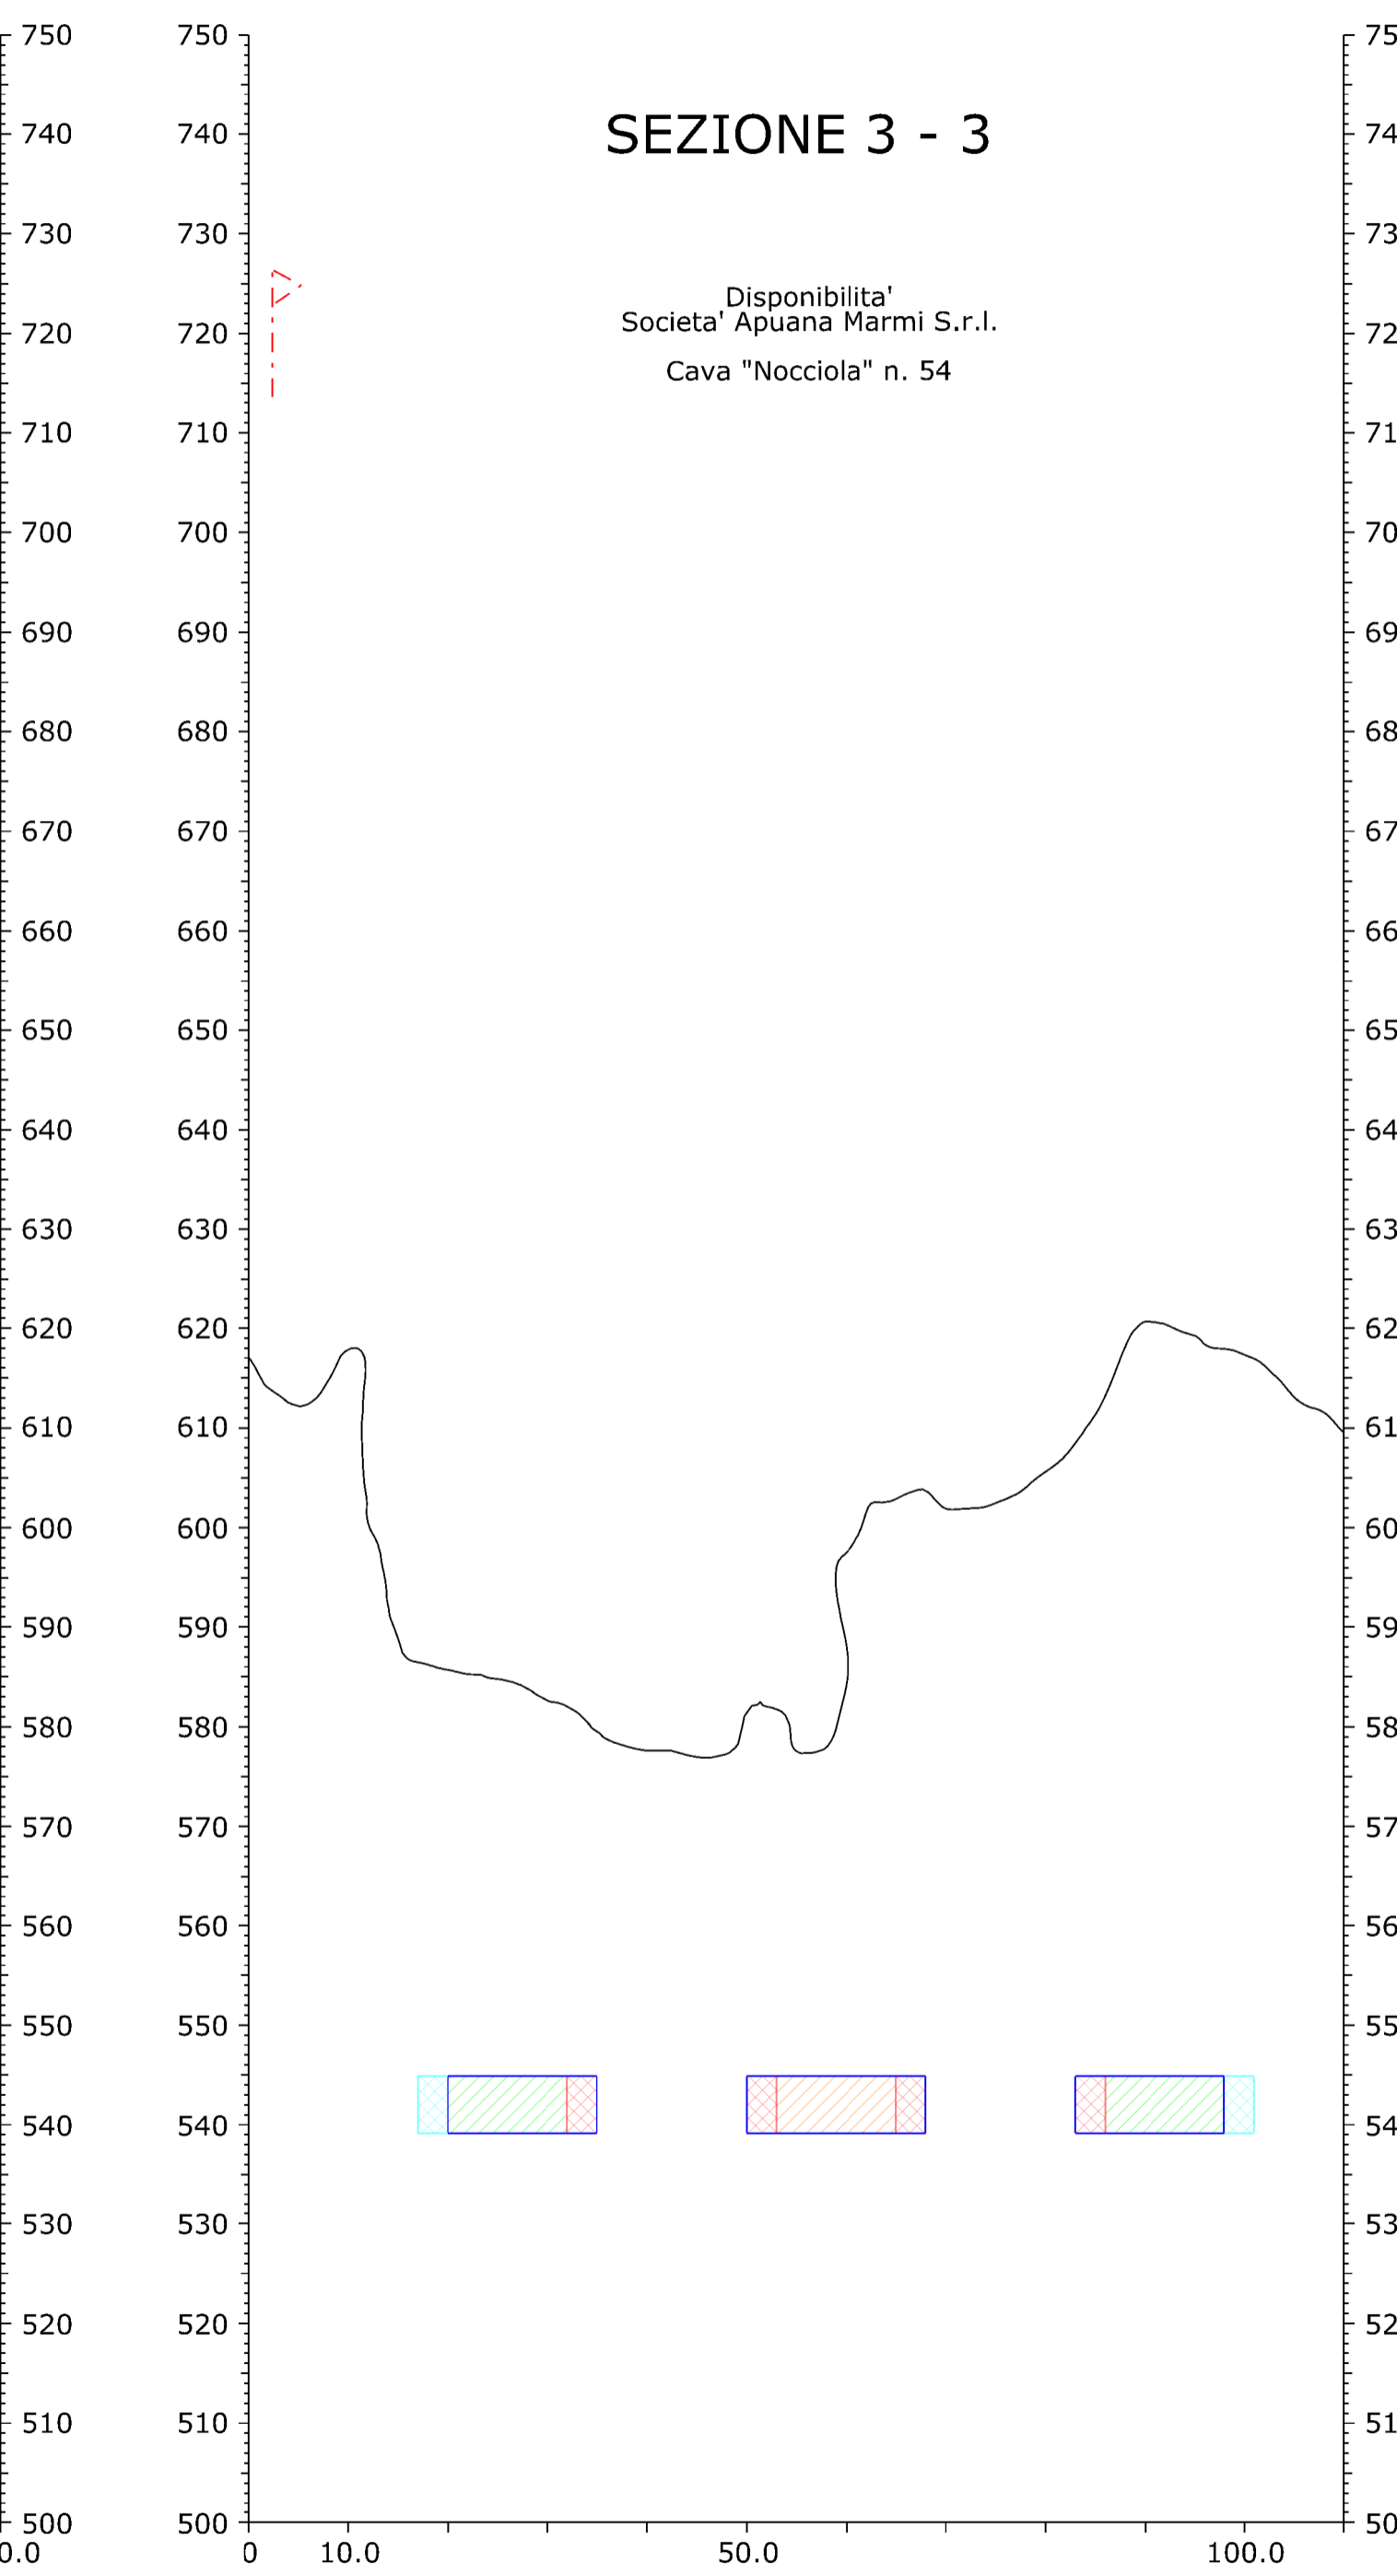
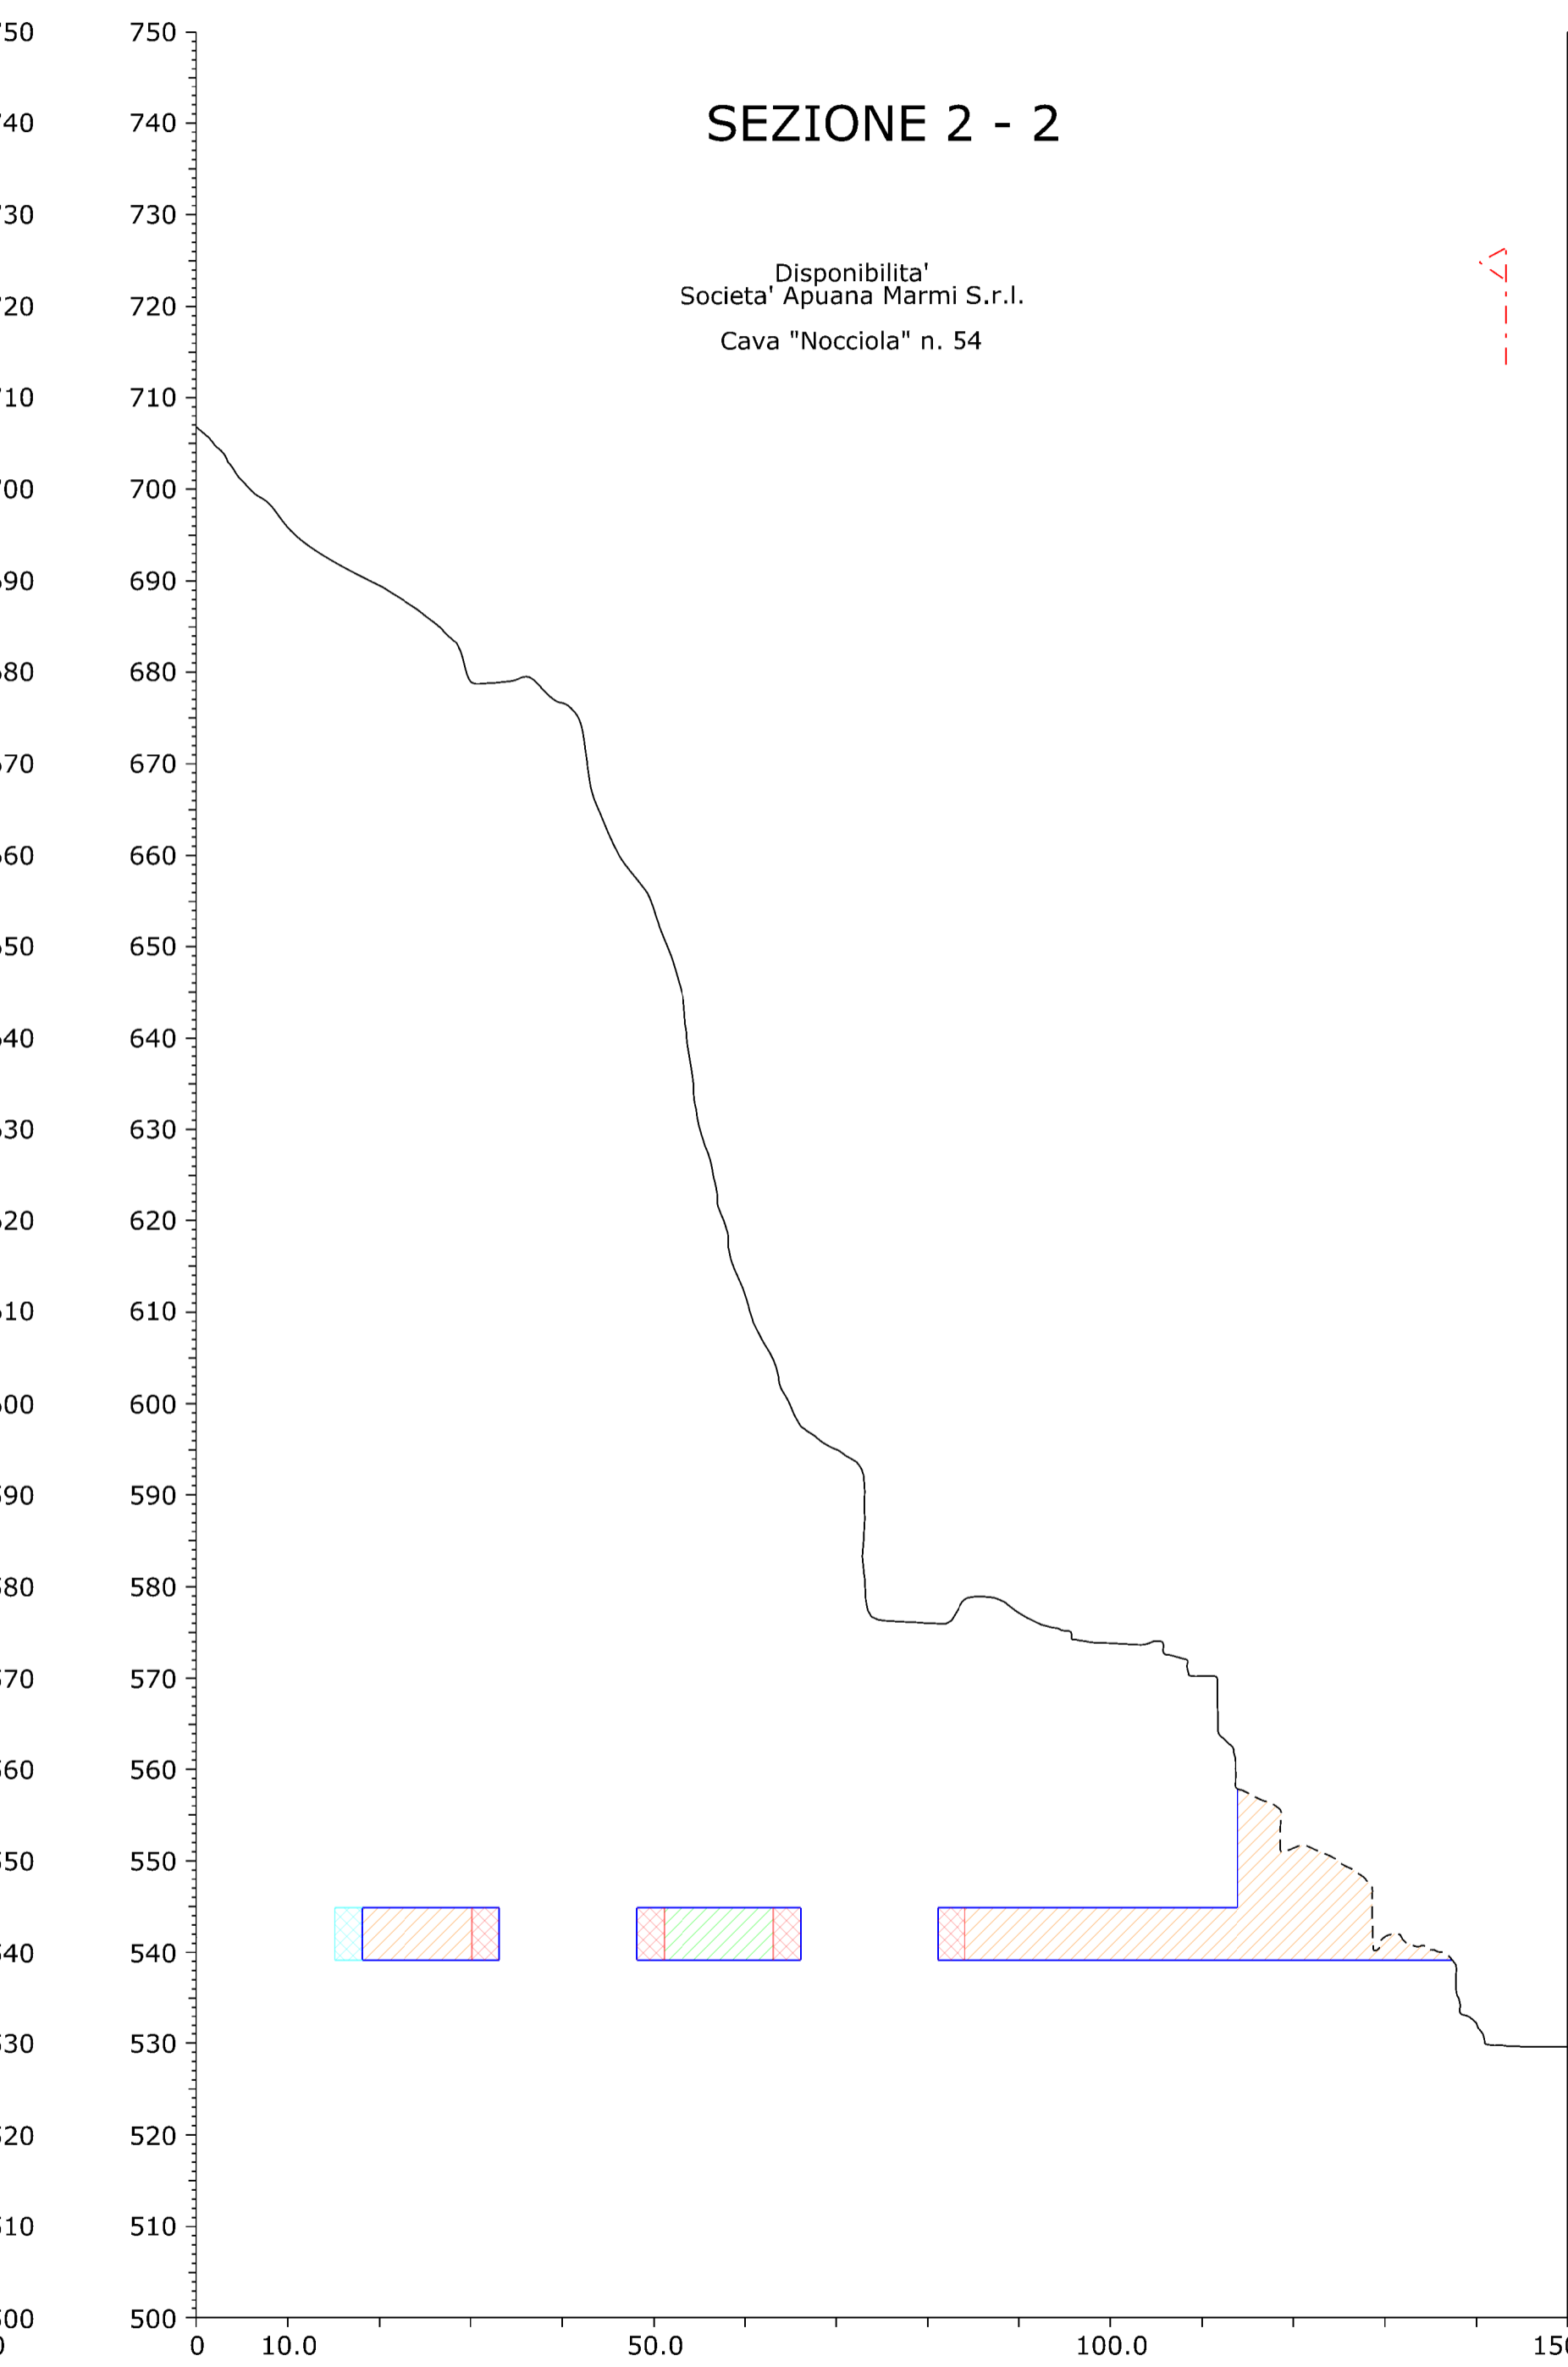
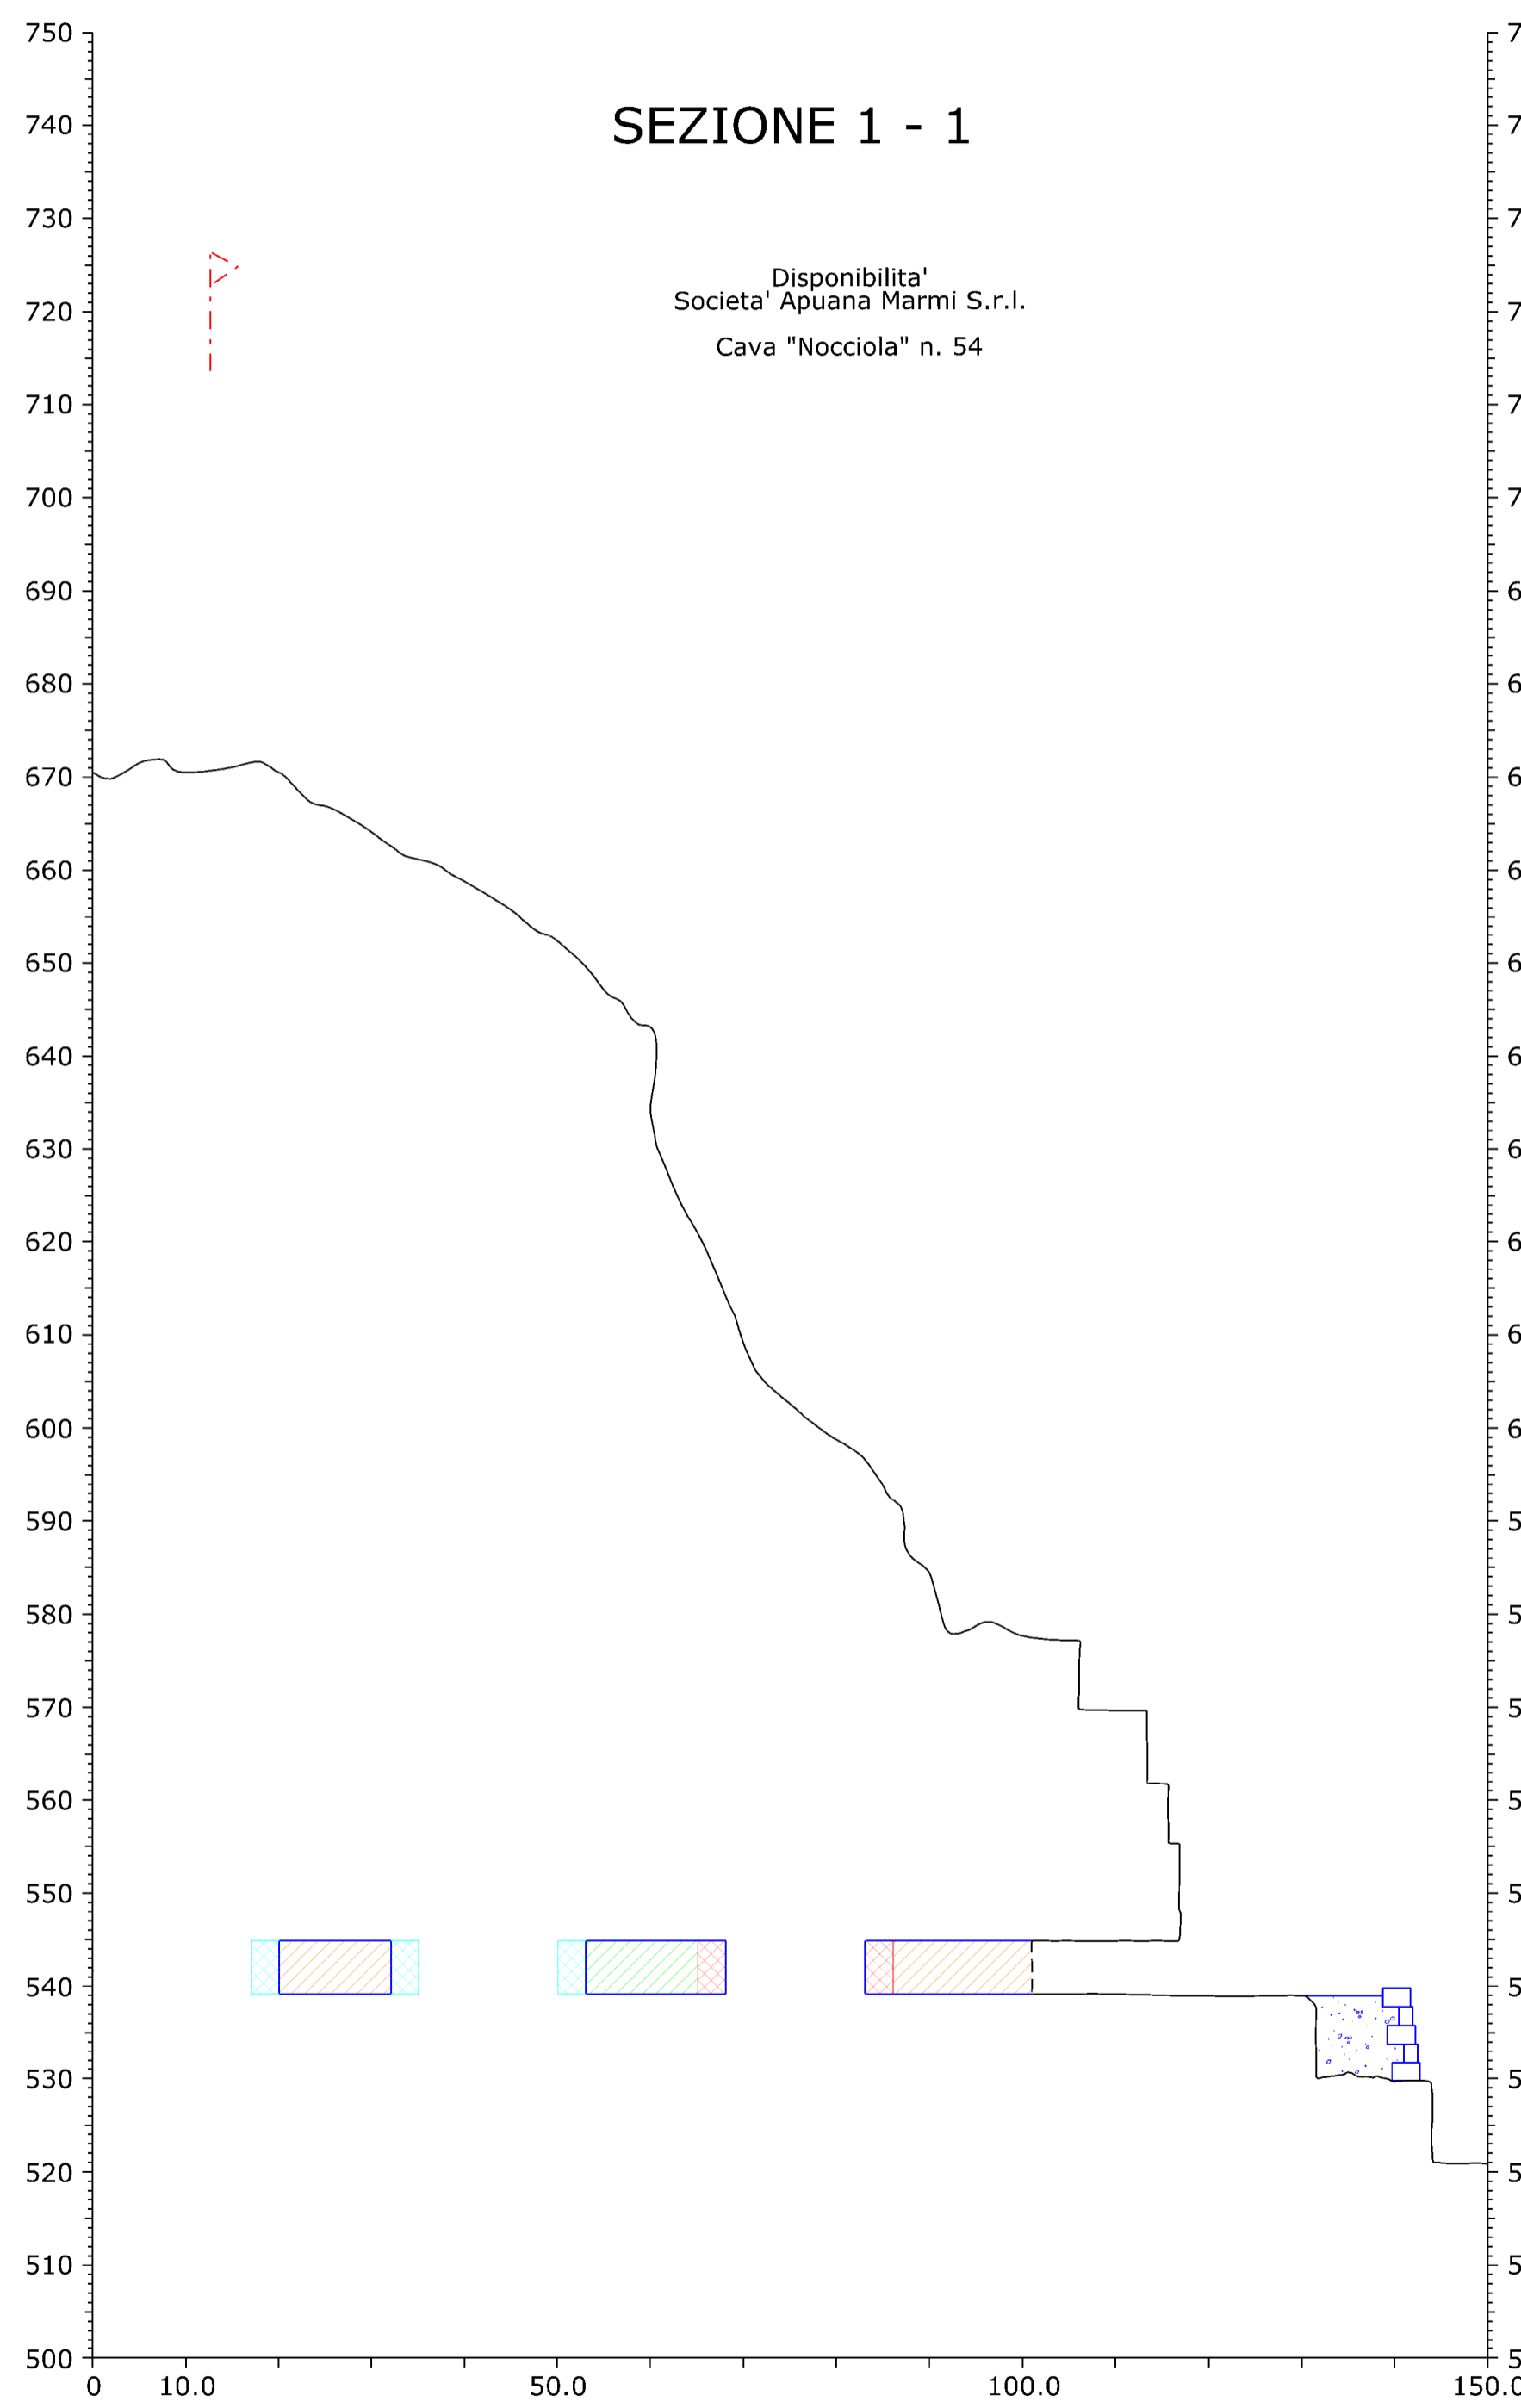


LEGENDA

-  Area cava "Nocciola" n.54 in disponibilita' Societa' Apuana Marmi S.r.l.
-  Profilo attuale cantiere
-  Profilo attuale ove modificato dagli interventi di progetto
-  Profilo di progetto fase finale
-  Volume di progetto fase finale
-  Volume di progetto fase intermedia
-  Tolleranza posizionamento sotterraneo
-  Area di possibile variazione posizionamento pilastro



COMUNE DI CARRARA

PROVINCIA DI MASSA CARRARA

PIANO DI COLTIVAZIONE CAVA DENOMINATA "NOCCIOLA" N. 54

Redatto ai sensi della L.R. 10/10 e L.R. 35/15

ESERCENTE: Societa' Apuana Marmi S.r.l.		TITOLO: SEZIONI DI PROGETTO	
B			
A			
REV.	DATA	DESCRIZIONE	DIS.
IL TECNICO:  Dott. Ing. MASSIMO GARDENATO Ingegnere minerario		SCALA: 1:700	TAV. N. 9
		DATA: GENNAIO 2026	REV. 0
		FILE: <small>Sezioni_varNocciola_25</small>	



Via G. Pascoli, 44 55032 Castelnuovo Garfagnana (LU) - Via di Turigliano, 244 54033 Carrara (MS)
Tel. 0585 093077 fax 0585 842512 e-mail: studio@roccnet.net