

**LEGENDA**

- - - Area cava "Nocciola" n.54 in disponibilità Società Apuana Marmi S.r.l.
- 609.57 Quota media di riferimento bancata (tolleranza +/-1 m)
- EA - SA Edifici Aziendali - Serbatoio acqua
- Profilo stato attuale sotterraneo
- Tolleranza posizionamento sotterraneo
- Area di possibile variazione posizionamento pilastro
- A1 Aree di stoccaggio e gestione derivati da taglio temporanee
- B1 Bacino AMD
- P.L. Punto lavorazione taglio esemplificativo (vedi dettaglio)
- dis Vasca area impianti (munita di disoleatore)
- AF Addensatore a sacchi
- PC Pompa a immersione
- Tubazioni di mandata AMPP da vasche AMPP
- Tubazioni per convogliamento acque di lavorazione
- Tubazioni di mandata ai serbatoi di stoccaggio
- Tubazioni di mandata dai serbatoi di stoccaggio

**COMUNE DI CARRARA**



PROVINCIA DI MASSA CARRARA

**PIANO DI COLTIVAZIONE  
CAVA DENOMINATA "NOCCIOLA" N. 54**

Redatto ai sensi della L.R. 10/10 e L.R. 35/15

ESERCENTE:  Società Apuana Marmi S.r.l.	TITOLO:  PLANIMETRIA GESTIONE ACQUE DI LAVORAZIONE E INFRASTRUTTURE DI CAVA (stato attuale)
---	--

B									
A									
REV.	DATA	DESCRIZIONE	DIS.						
IL TECNICO:  Dott. Ing. MASSIMO GARDENATO ingegnere minerario				SCALA:  1:500	TAV. N.  <b>12A Bis</b>				
				DATA:  MARZO 2026	REV.  <b>0</b>				
				FILE: PlanCavaApuana01_Ver02026_25					

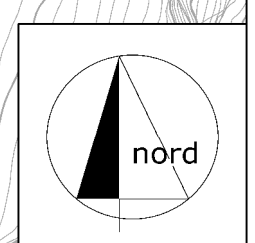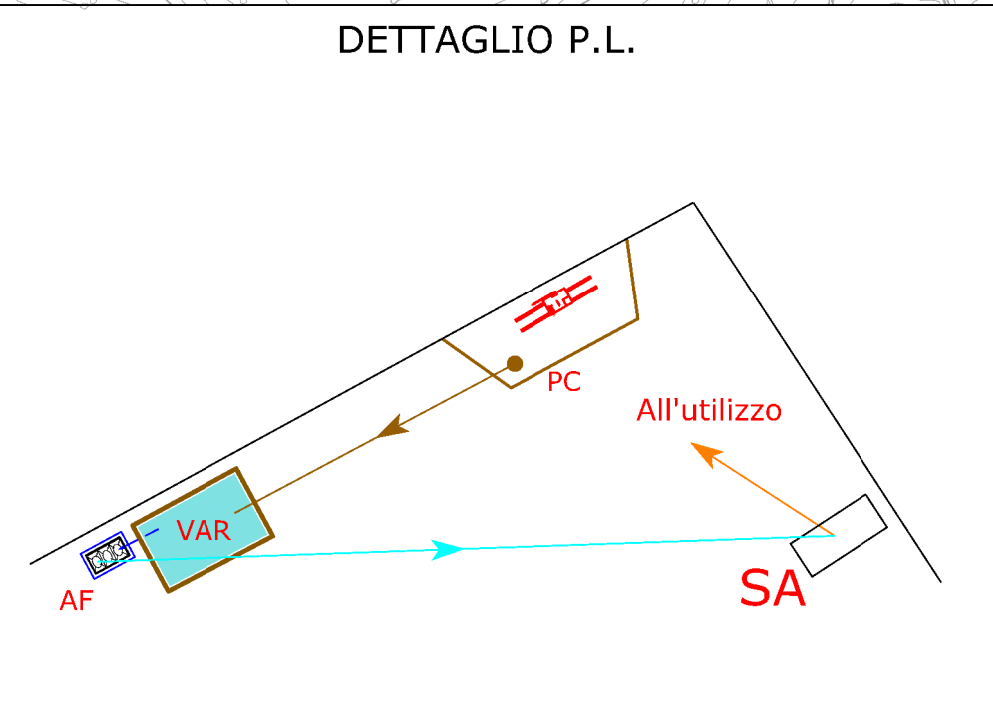

Via G. Pascoli, 44 55032 Castelnuovo Garfagnana (LU) - via B. Turigliano, 2/A 55033 Carrara (MS)  
Tel. 0585 093077 fax 0585 842512 e-mail: studio@rocknet.net