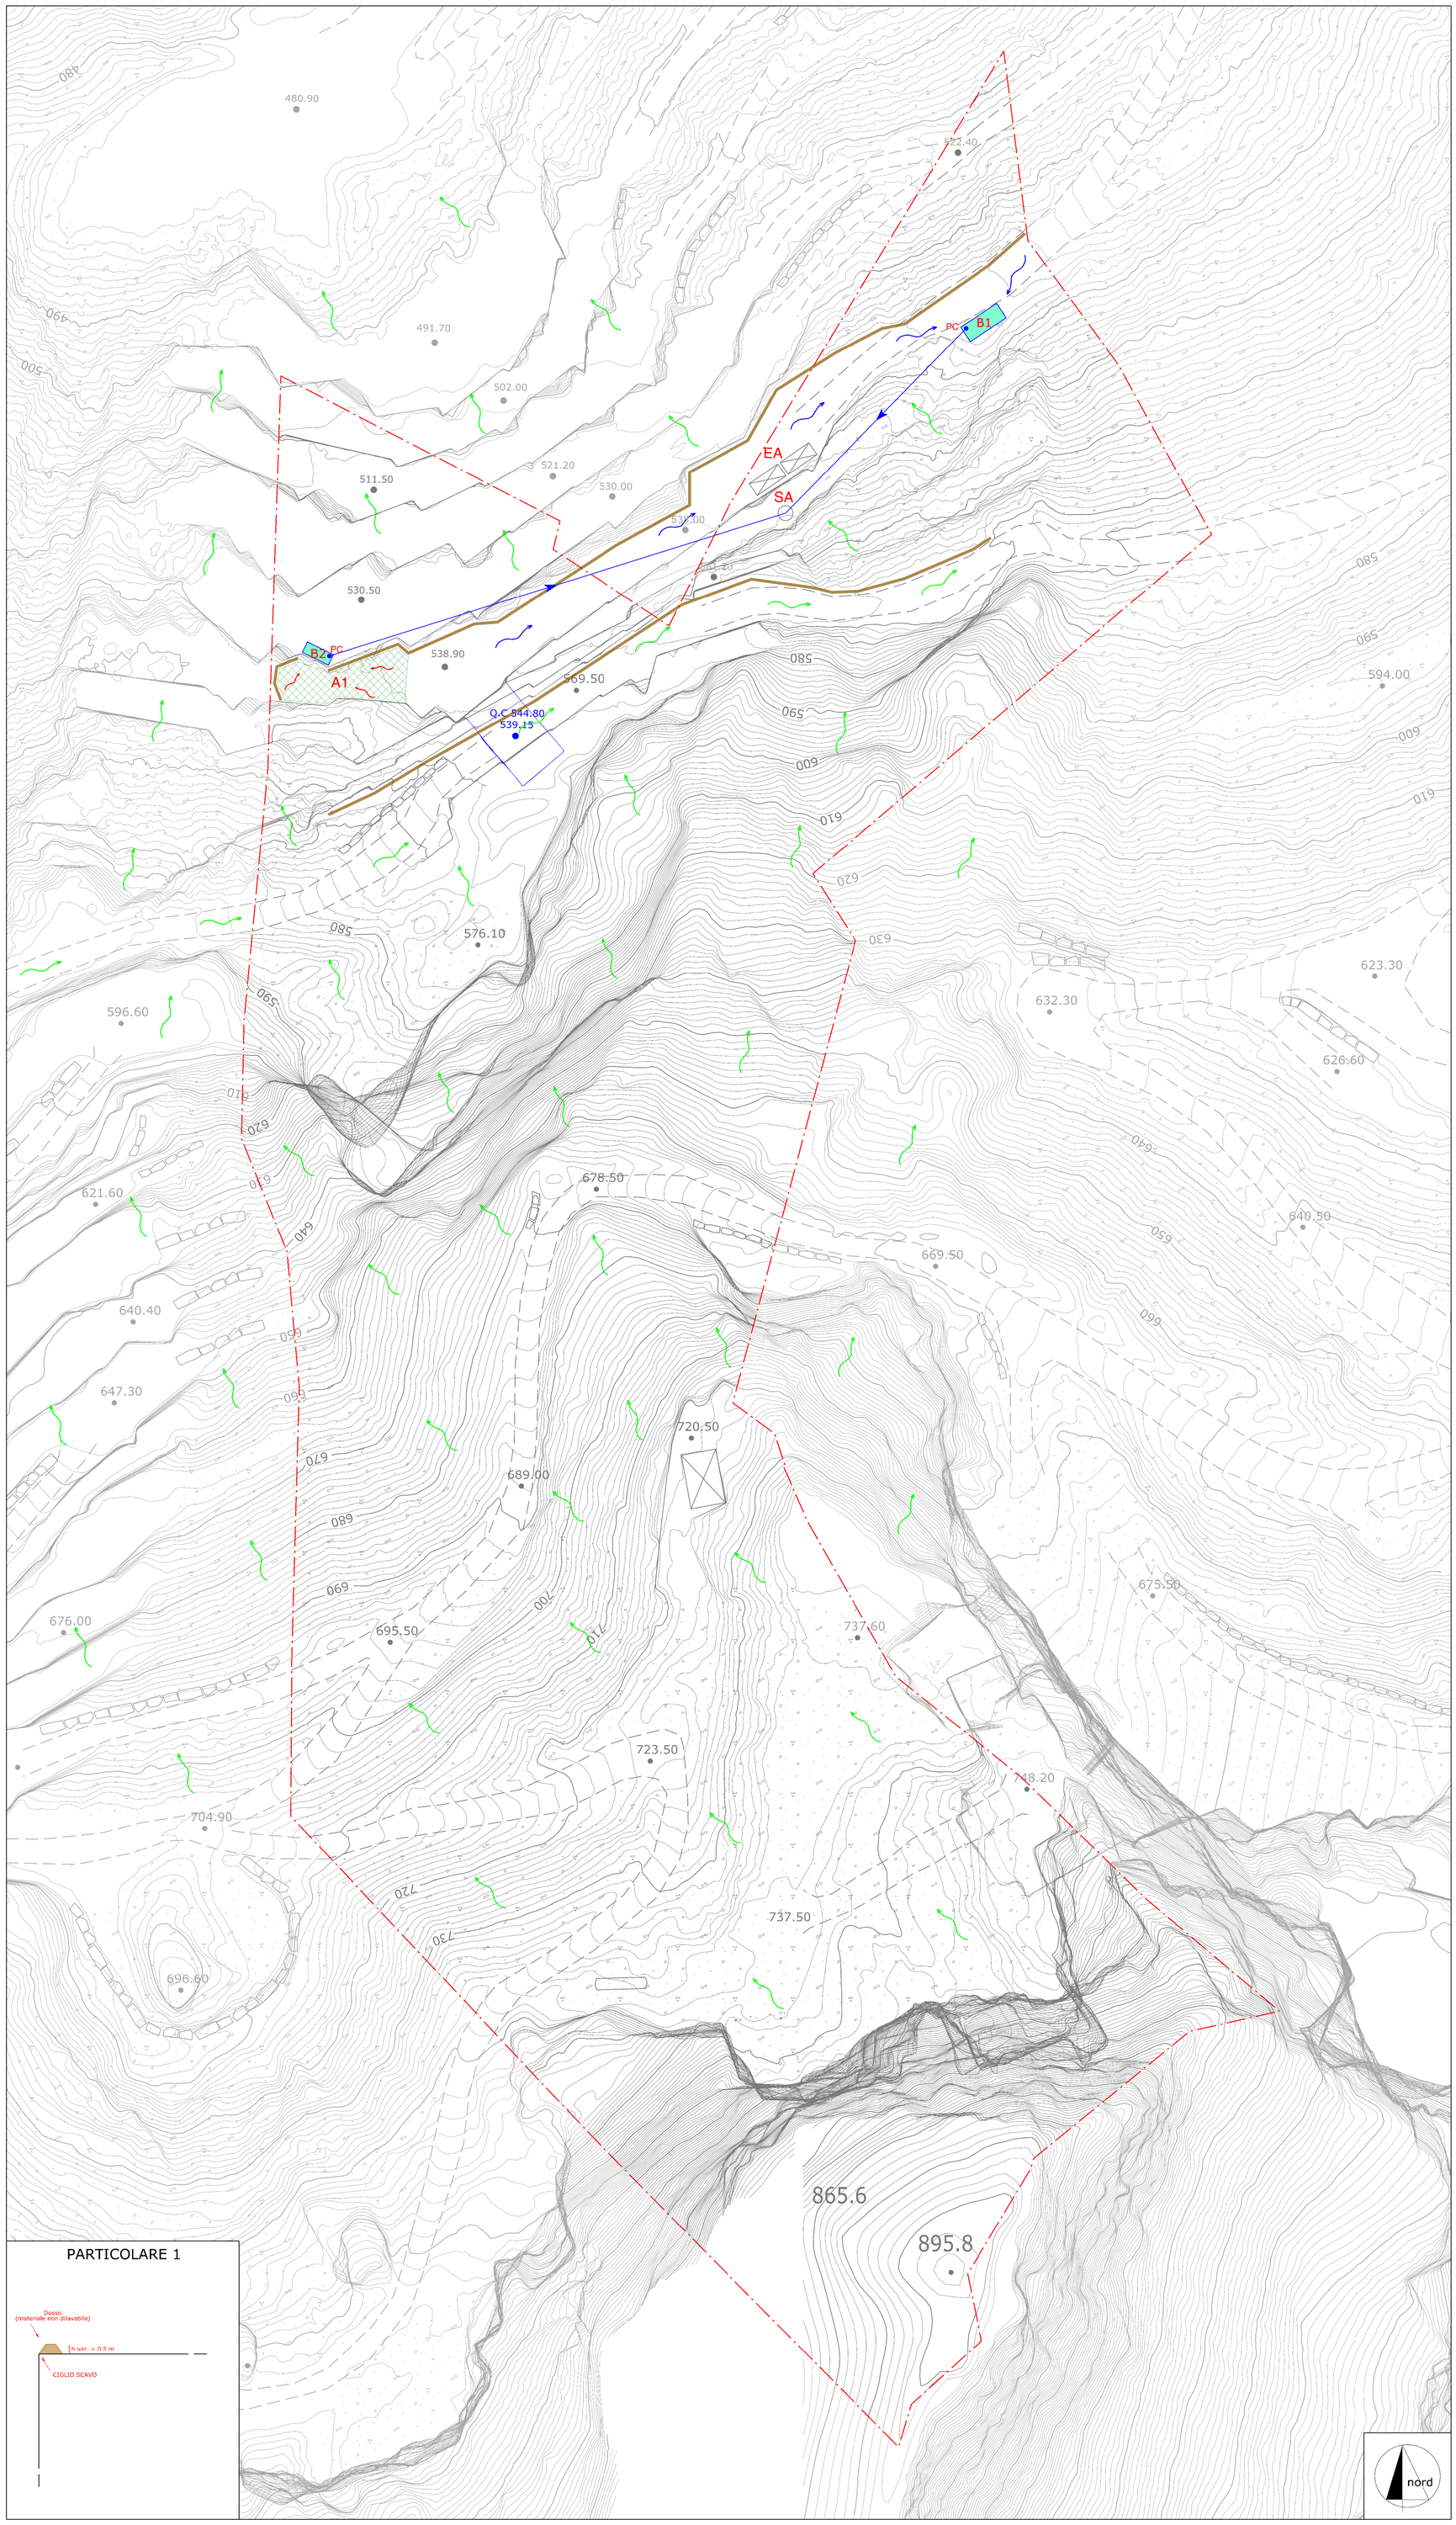

PARTICOLARE 1

LEGENDA

- Area cava "Nocciola" n.54 in disponibilita' Società Apuana Marmi S.r.l.
- 609.57 — Quota media di riferimento bancata (tolleranza +/-1 m)
- EA - SA — Edifici Aziendali - Serbatoio acqua
- Profilo stato attuale sotterraneo
- Tolleranza posizionamento sotterraneo
- Area di possibile variazione posizionamento pilastro
- A1 — Aree di stoccaggio e gestione derivati da taglio temporanee
- Bi — Bacino AMD
- Dossi di contenimento (Part. 1)
- Direzione deflusso AMD - area di coltivazione attiva (NO H20 TAGLIO) (escluse acque lavorazione)
- Direzione deflusso AMD - aree gestione detrito
- Direzione di deflusso AMD - area di ravaneto ed esterne
- Tubazioni di mandata AMDNC da bacini AMD

COMUNE DI CARRARA

PROVINCIA DI MASSA CARRARA

PIANO DI COLTIVAZIONE
CAVA DENOMINATA "NOCCIOLA" N. 54

Redatto ai sensi della L.R. 10/10 e L.R. 35/15

ESERCENTE:

Societa' Apuana Marmi S.r.l.

TITOLO:

PIANO GESTIONE AMD
(stato attuale)

REV.	DATA	DESCRIZIONE	DIS.
B			
A			

IL TECNICO:

Dott. Ing. MASSIMO GARDENATO
ingegnere minerario

SCALA: 1:500

TAV. N. 13A Bis

DATA: MARZO 2026

REV. 0

FILE: PianAMD(prog)_VarNocciola_25

ROC
Rock engineering & environmental assessment
via G.Pascoli, 44 55032 Castelnuovo Garfagnana (LU) - via di Turigliano, 24a 54033 Carrara (MS)
Tel. 0585 093077 fax 0585 842512 e-mail: studio@rocnet.net