LEGENDA

- Area in disponibilità ditta "C.M.M. Srl" sito estrattivo "Valpulita n° 61"
- Area contigua concessa in disponibilità temporanea appartenente ad agro marmifero non utilizzato (ai sensi dell'art.20 c. 3 e 4 del Regolamento per la Concessione degli Agri Marmiferi)
- 0,00 Quote di progetto (valore medio indicativo; tolleranza +/- 0,5 m)
- Bancate di coltivazione in progetto (Tolleranza posizione +/- 1 m in relazione a multipli di taglio ed eventuali fratture incidenti la bancata naturale)
- 0,00 Quote di progetto [galleria] (valore medio indicativo; tolleranza +/- 0,5 m)
- Profilo di coltivazione in progetto [galleria] (Tolleranza posizione +/- 1 m in relazione a multipli di taglio ed eventuali fratture incidenti la bancata naturale)
- 0,00 Quote stato di fatto [galleria dismessa] (valore medio indicativo; tolleranza +/- 0,5 m)
- Profilo di coltivazione stato di fatto [galleria dismessa] (Tolleranza posizione +/- 1 m in relazione a multipli di taglio ed eventuali fratture incidenti la bancata naturale)

Caratterizzazione coopertura vegetazionale dei ravaneti:

- Copertura arborea
- Copertura arbustiva
- Assenza di vegetazione

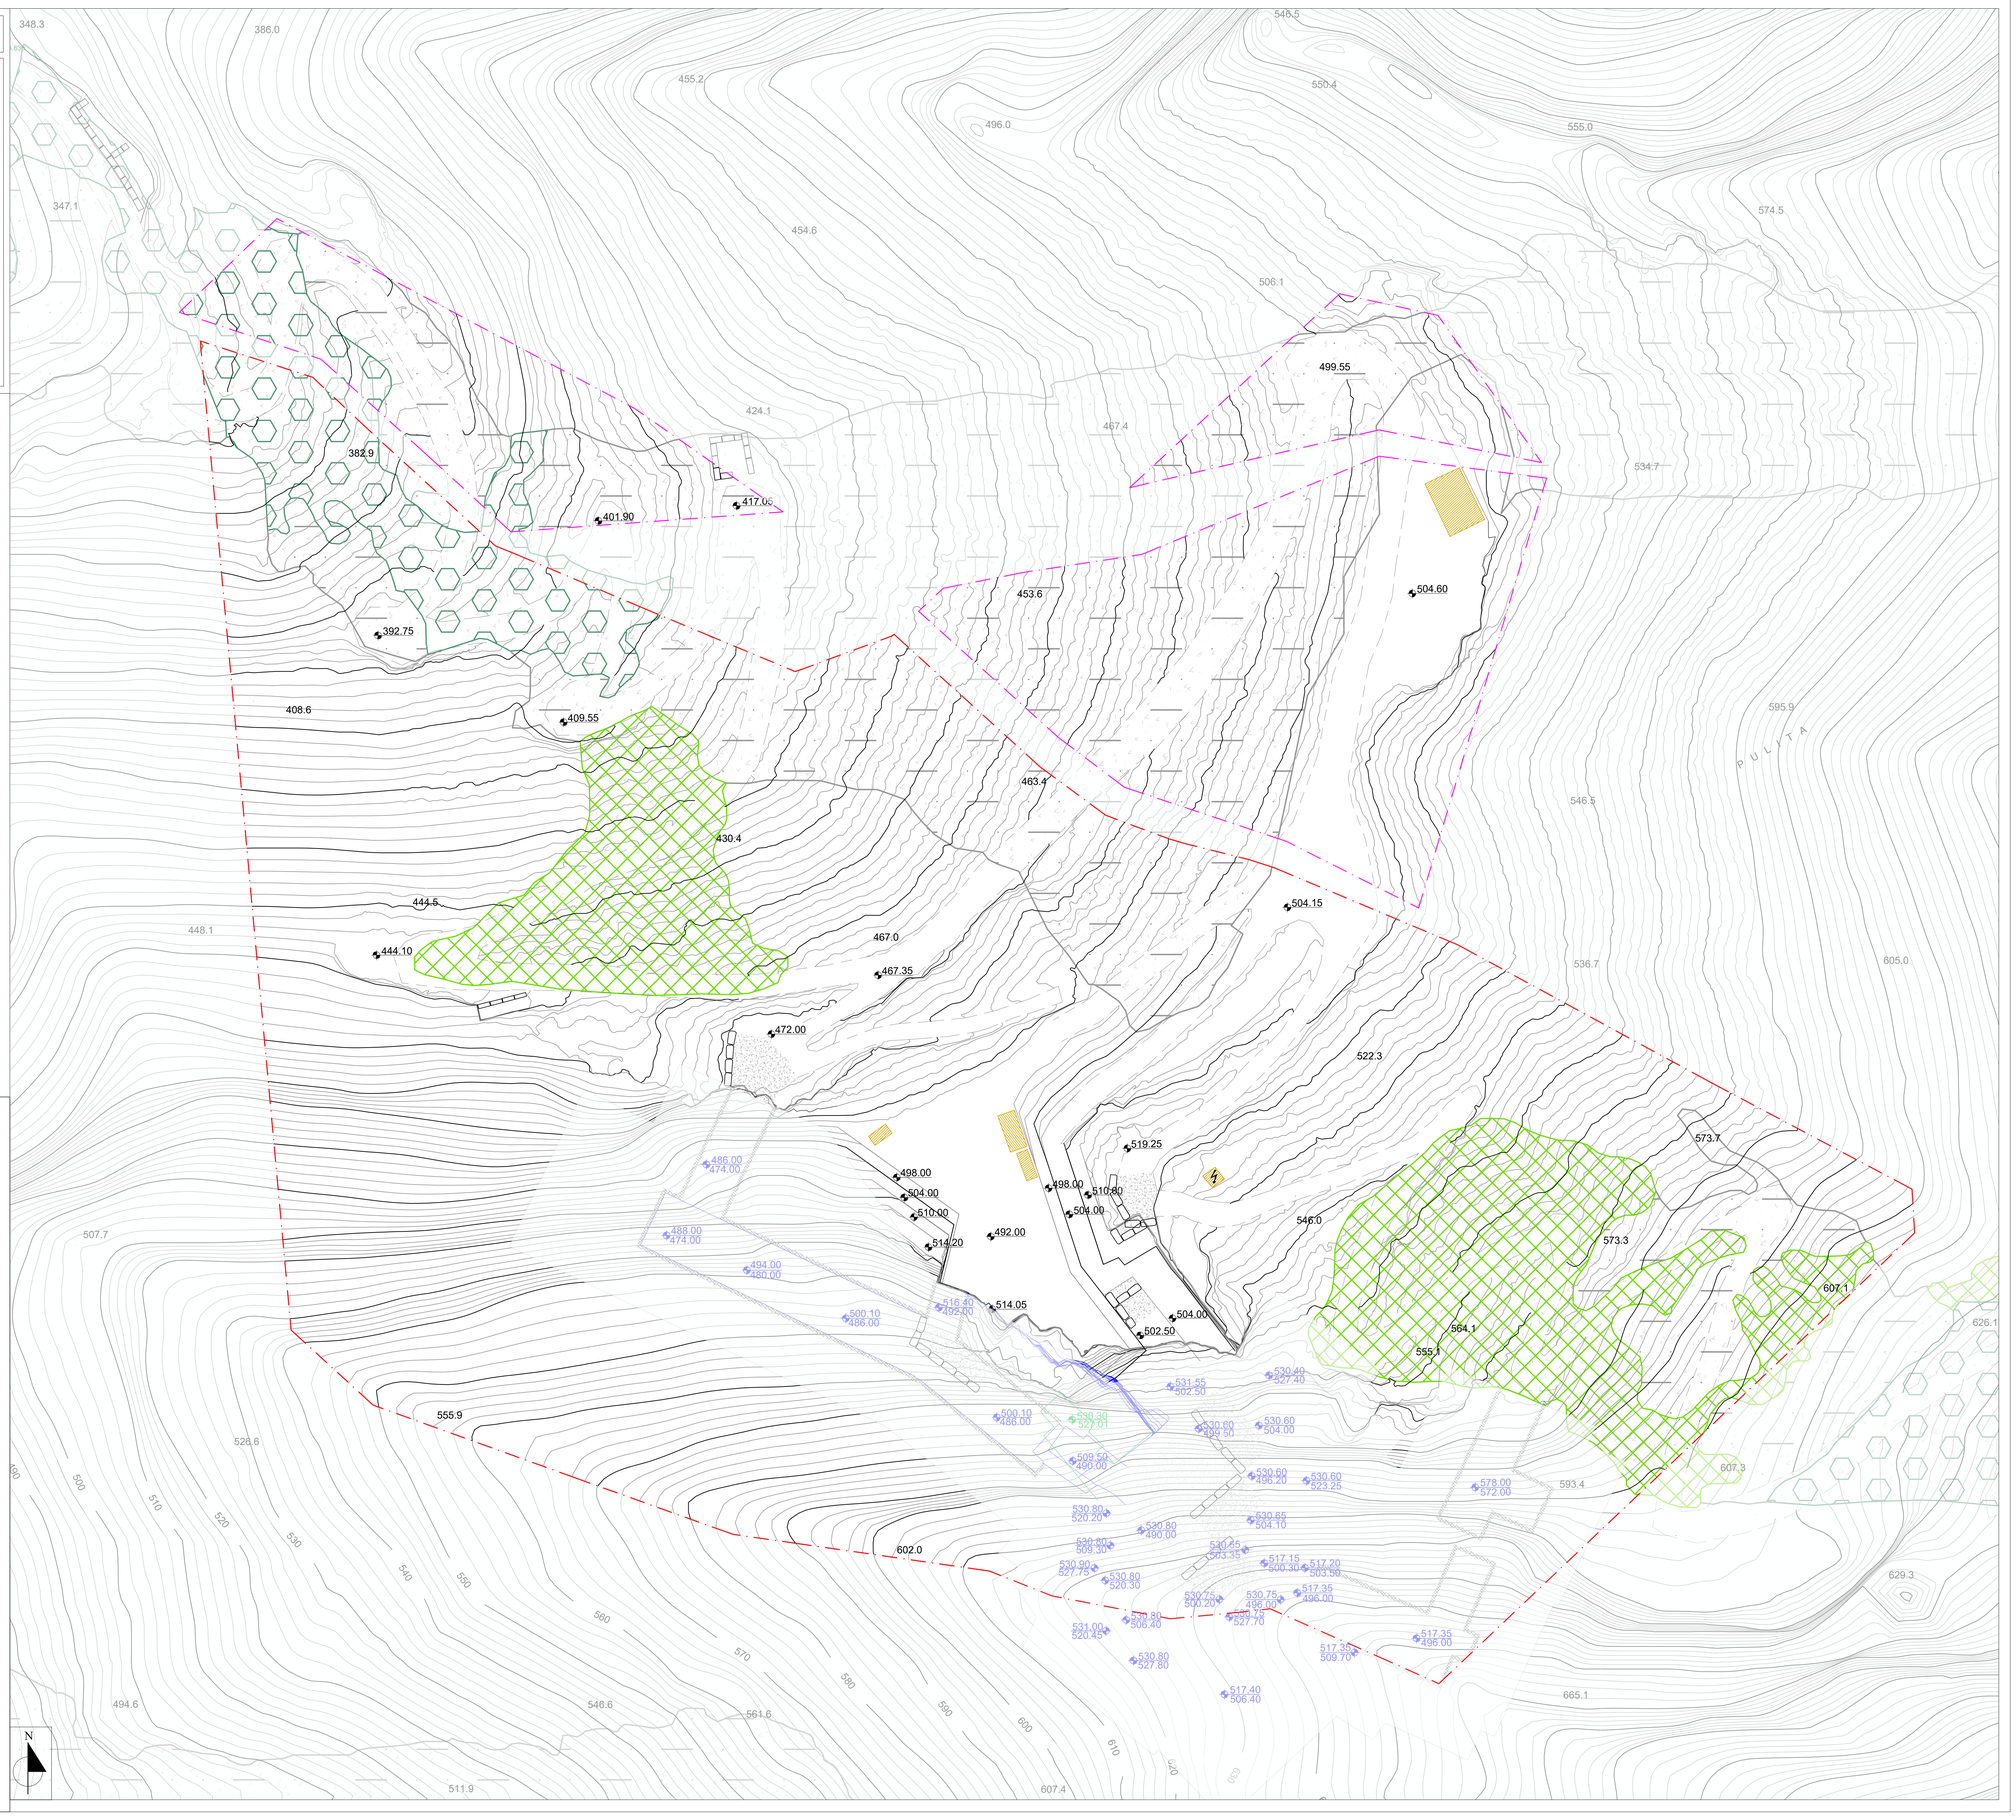

Regione Toscana

Comune di Carrara

CAVA DI MARMO n. 61 *"Valpulita"*

Incarico:

Piano di coltivazione

della cava n.61 "Valpulita"

Elaborato:

Caratterizzazione copertura vegetazionale

dei ravaneti

Ingegnere
Marco Berlinghieri
Via Cavour 8, Carrara (MS)

340.8330858
berlinghieri.m@gmail.com
linkedin.com/in/marco-berlinghieri/
01375150453 P.I.
BRLMRC90A17A479Q C.F.

Tavola n°: 18

Scala 1:500

Il Progettista:

Ing. M. Berlinghieri

Dott.ssa A.Fregosi

L'esercente:

C.M.M.Srl
Via Dorsale, 25
54100 Massa (MS)

Versione n. 0.0

Sezione n. --

Prot.: 0214/I43/25

Data: ottobre 2025