

LEGENDA

- Area in disponibilità ditta "C.M.M. Srl" sito estrattivo "Valpulita n° 61"
- Area contigua concessa in disponibilità temporanea appartenente ad agro marmifero non utilizzato (ai sensi dell'art.20 c. 3 e 4 del Regolamento per la Concessione degli Agri Marmiferi)
- Aree indicate con la sigla R1 nelle Tavole del Q.P. interessate dalle lavorazioni
- Ravaneti soggetti a tutela R1 (art.31 c.3)
- Interventi di ingegneria naturalistica con gabbioni metallici

Regione Toscana

Comune di Carrara

CAVA DI MARMO n. 61 "Valpulita"

Incarico:

Piano di coltivazione
della cava n.61 "Valpulita"

Elaborato:

Interventi di ingegneria naturalistica in aree indicate
con la sigla R1 nelle Tavole del Q.P.

Ingegnere
Marco Berlinghieri
Via Cavour 8, Carrara (MS)

340.8330858
berlinghieri.m@gmail.com
linkedin.com/in/marco-berlinghieri/
01375150453 P.I.
BRLMRC90A17A479Q C.F.

Il Progettista:

Ing. M. Berlinghieri
Arch. A. Graziano

L'esercente:

C.M.M.Srl
Via Dorsale, 25
54100 Massa (MS)

Tavola n°:
22
Scala 1:500

Versione n.
0.0

Sezione n.
--


Prot.:
0124/147/25

Data: gennaio 2026


STATO ATTUALE




Dettaglio aree indicate con la sigla R1 nelle Tavole del Q.P. interessate dalle lavorazioni

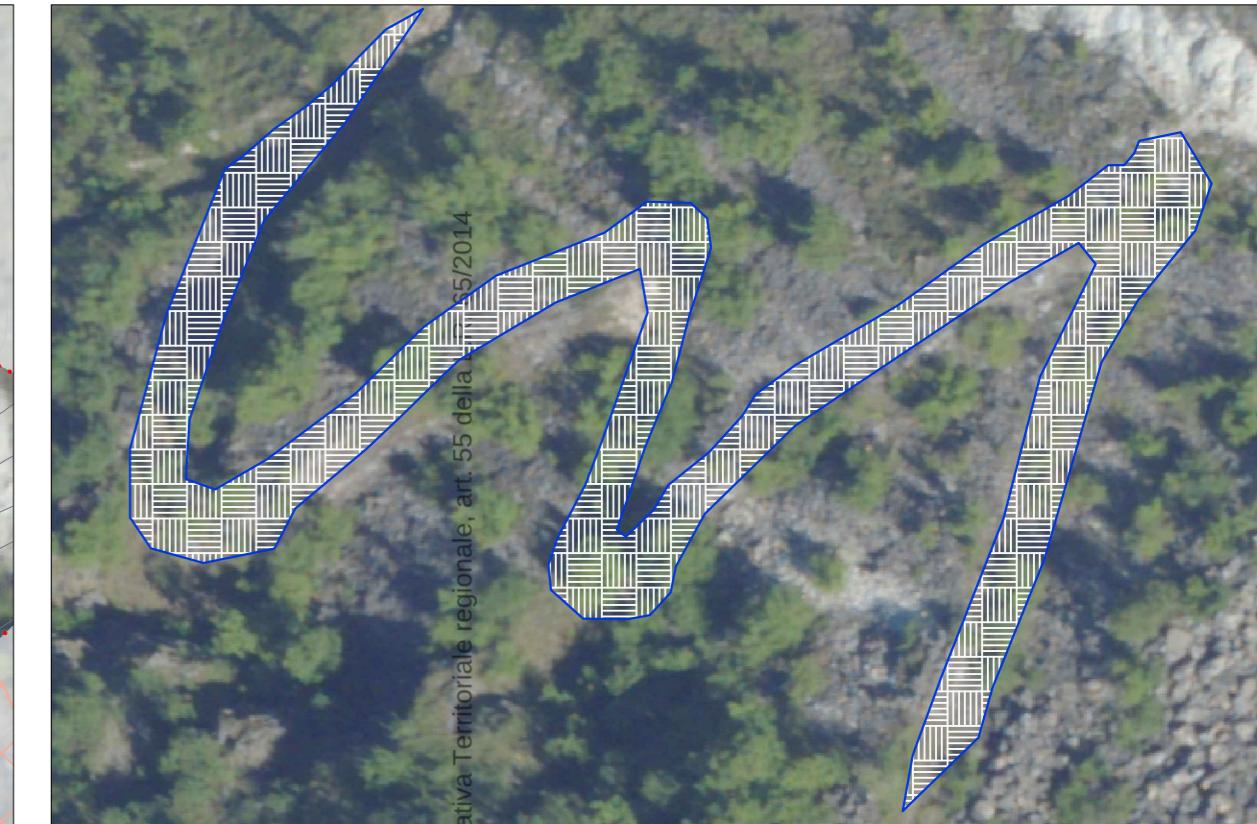

Esempio gabbioni metallici

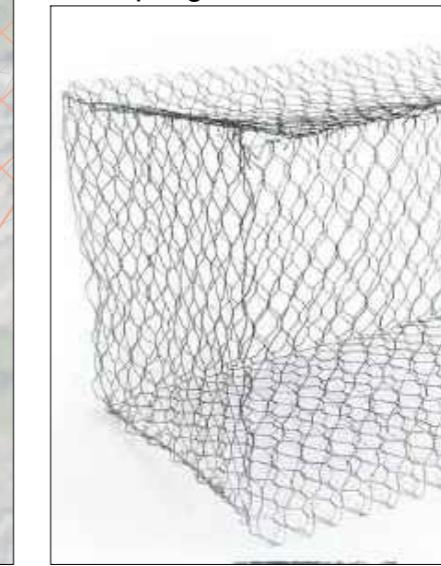

STATO DI PROGETTO

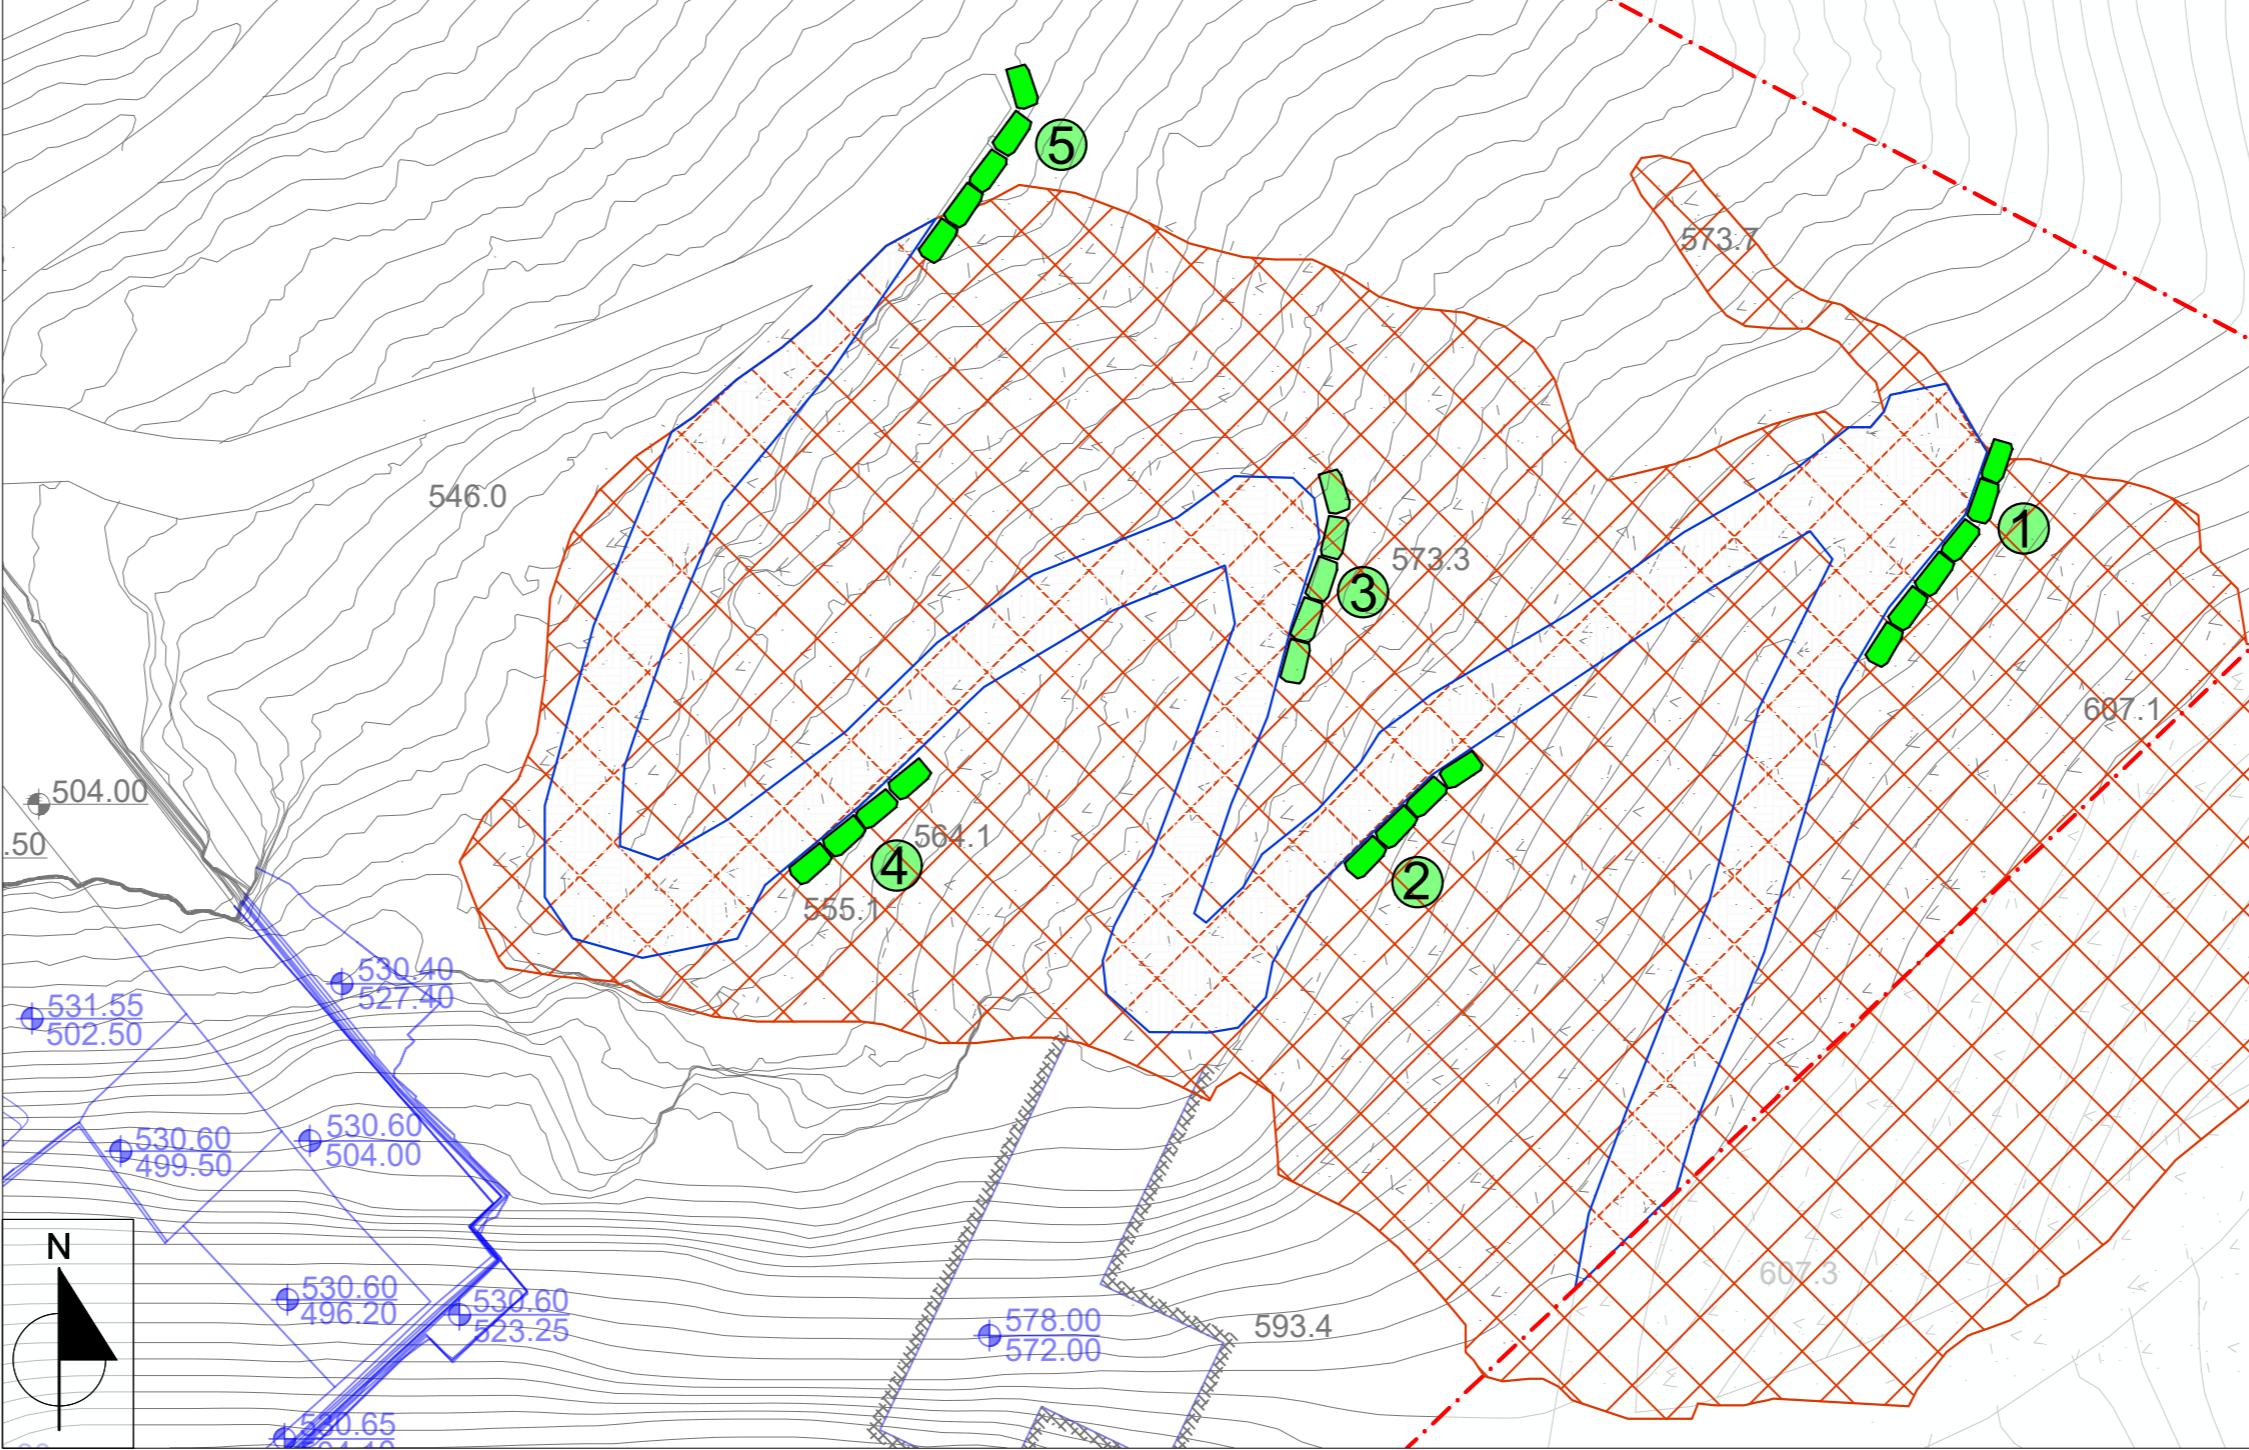

Dettaglio dell'ubicazione degli interventi di ingegneria naturalistica

