

LEGENDA

Aree non disponibili ditta "Cave di Sponda Srl" sito estrattivo "La Madonna n° 64"

Aree contigue richieste in disponibilità temporanea appartenente ad agro marmifero non utilizzato
(ai sensi dell'art.20 c 3 e 4 del Regolamento per la Concessione degli Agri Marmiferi)

000,00

Quote di progetto (valore medio indicativo; tolleranza +/- 0,5 m)

Bancate di coltivazione in progetto

(Tolleranza posizione +/- 1 m in relazione a multipli di taglio ed eventuali fratture incidenti la bancata naturale)

000,00

Quote stato di fatto presunto [ricoperte dal detrito in posto] (valore medio indicativo; tolleranza +/- 0,5 m)

Bancate di coltivazione stato di fatto [ricoperte dal detrito in posto]

(Tolleranza posizione +/- 1 m in relazione a multipli di taglio ed eventuali fratture incidenti la bancata naturale)

000,00

Quote di progetto [galleria] (valore medio indicativo; tolleranza +/- 0,5 m)

Profilo di coltivazione in progetto [galleria]


(Tolleranza posizione +/- 1 m in relazione a multipli di taglio ed eventuali fratture incidenti la bancata naturale)

000,00


Quote stato di fatto [galleria dismessa] (valore medio indicativo; tolleranza +/- 0,5 m)

Profilo di coltivazione stato di fatto [galleria dismessa]


(Tolleranza posizione +/- 1 m in relazione a multipli di taglio ed eventuali fratture incidenti la bancata naturale)

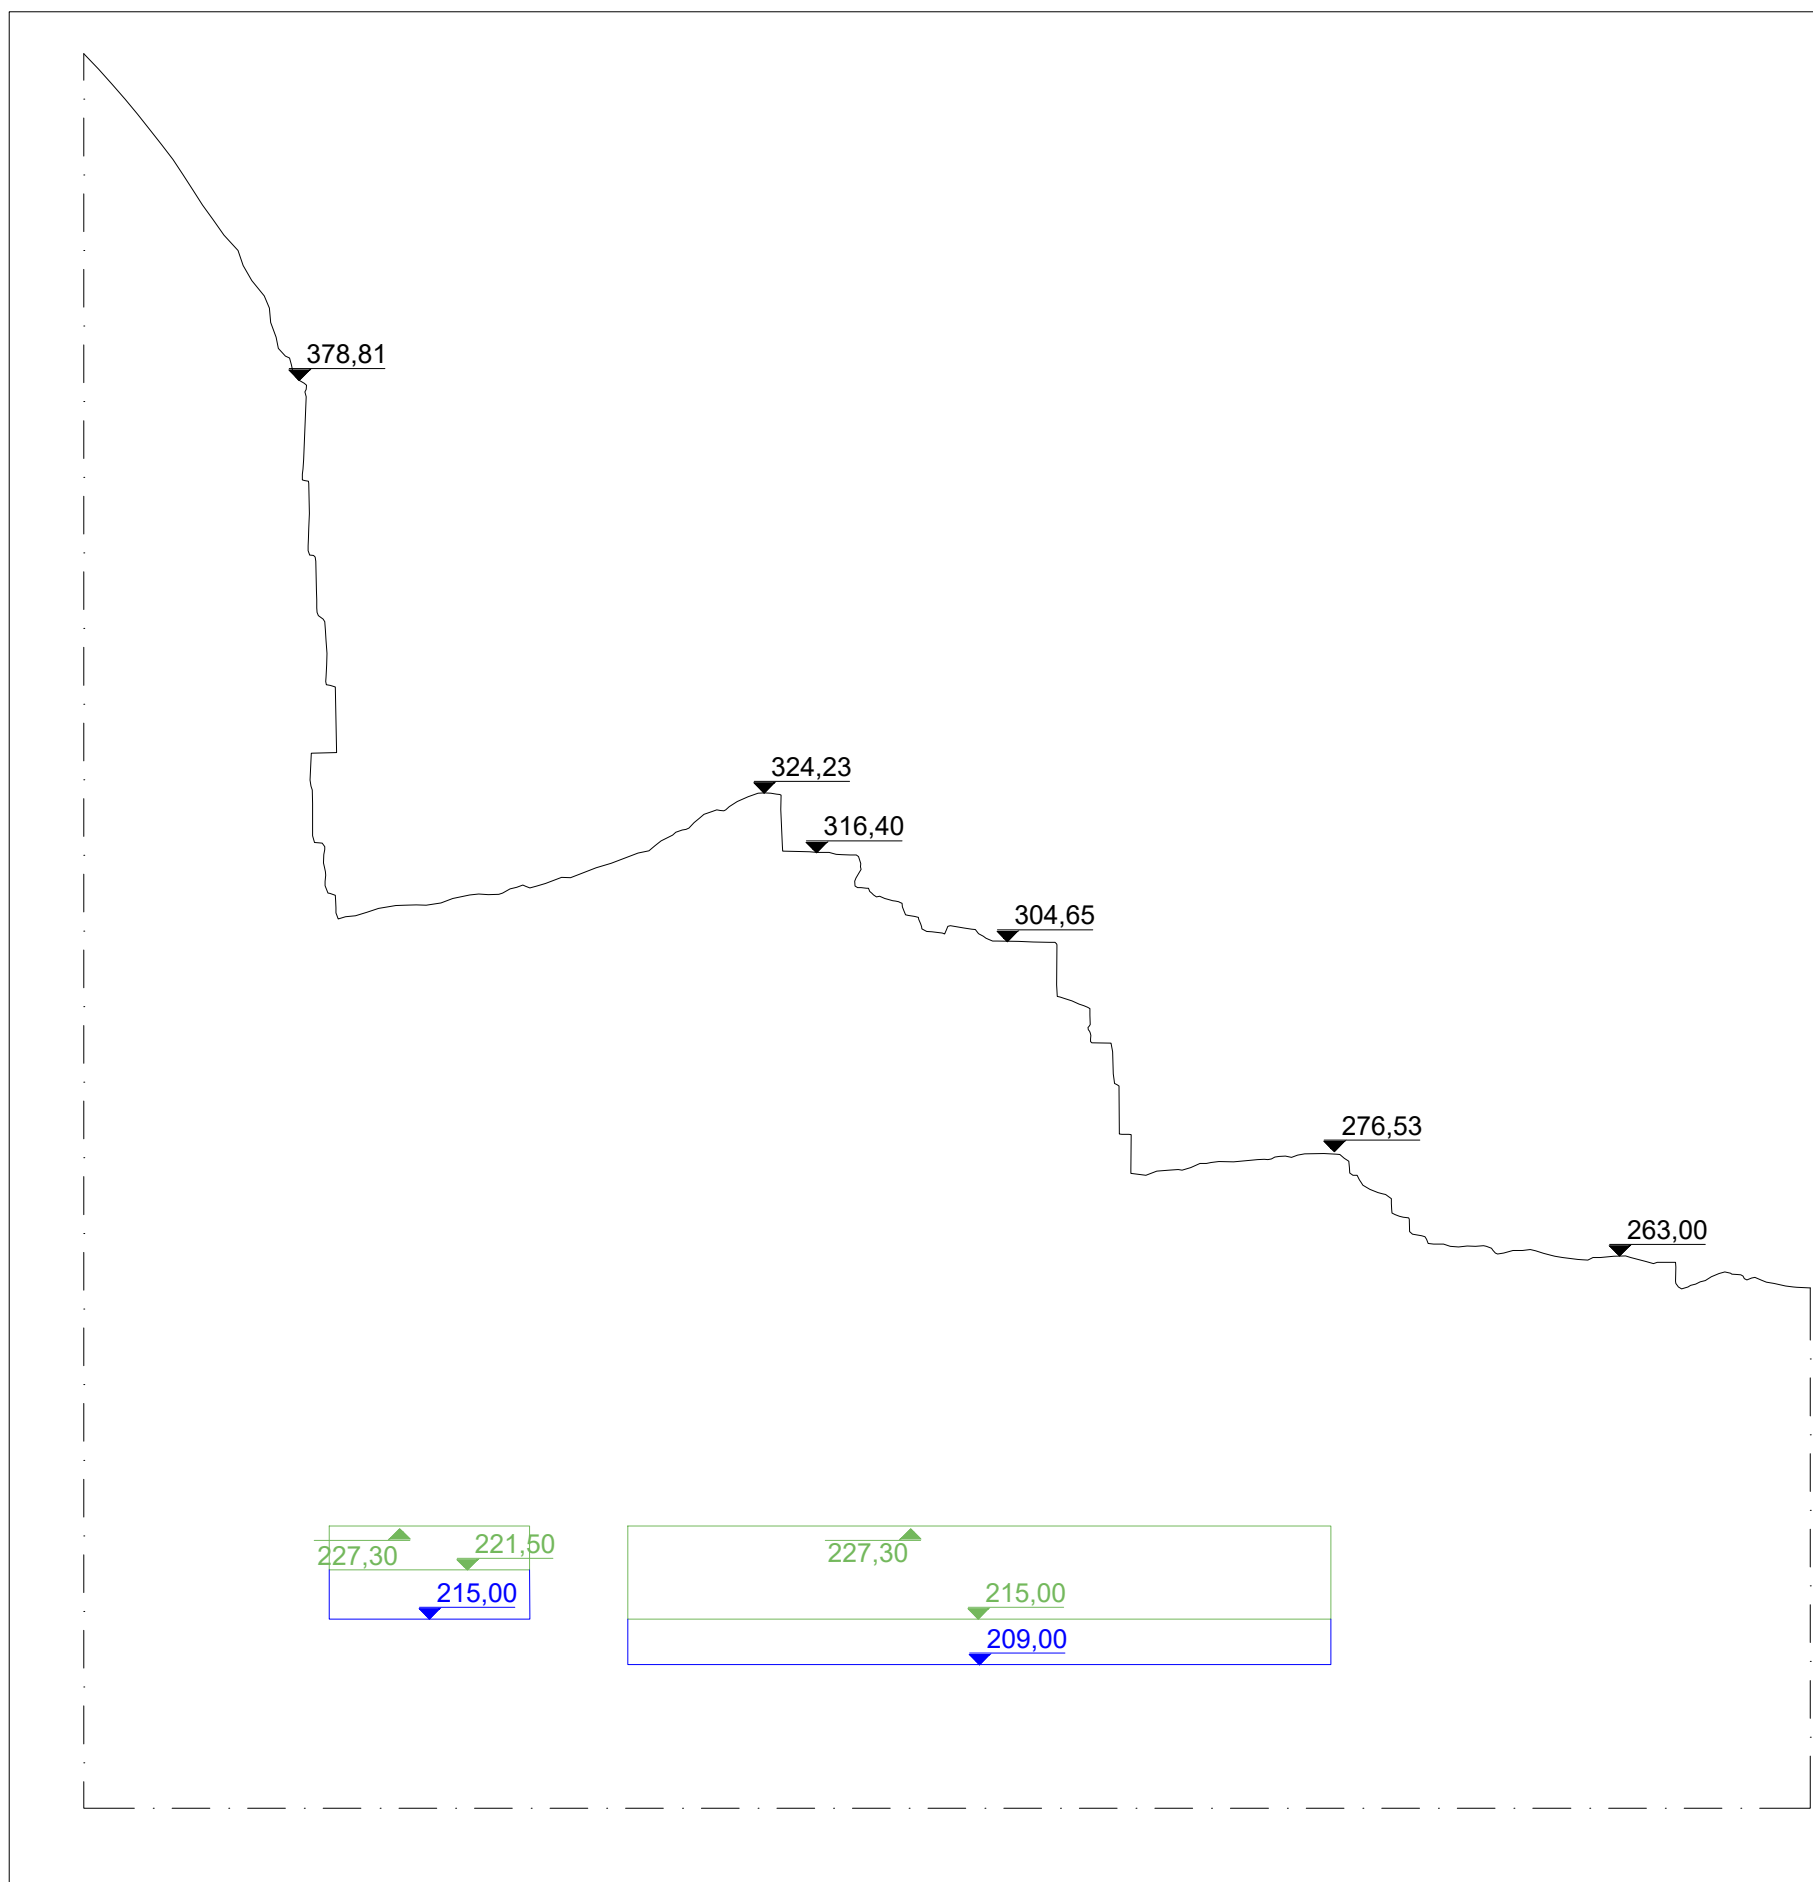

SEZIONE A-A'

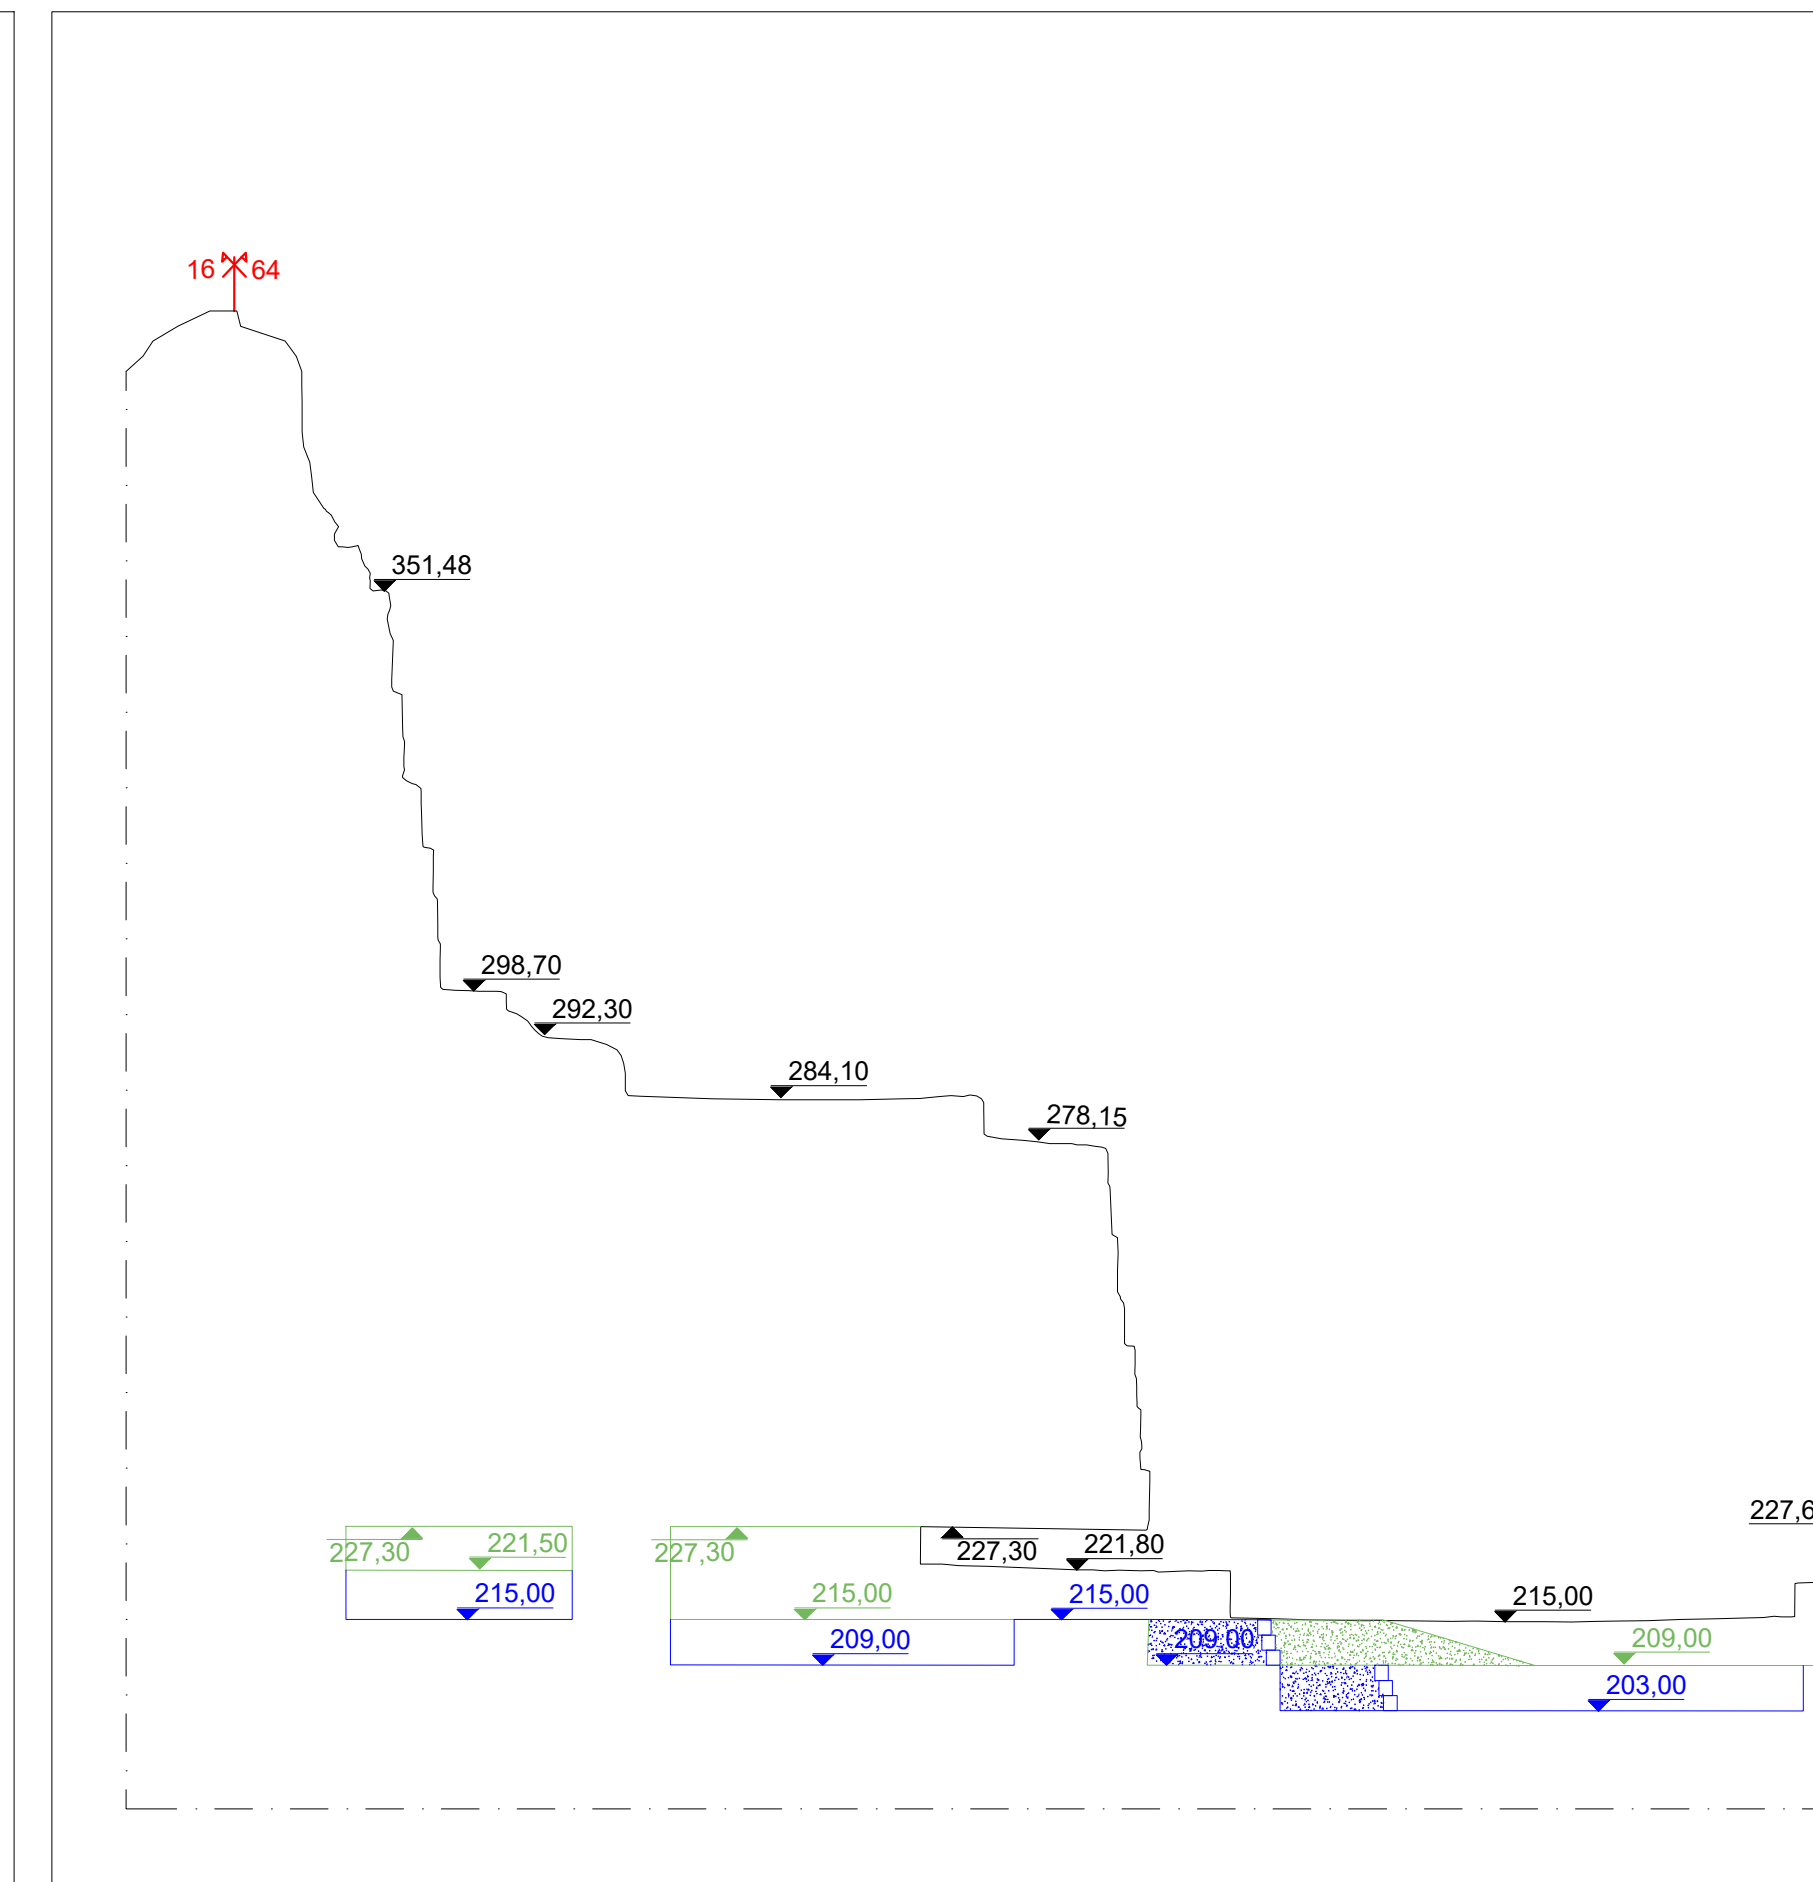

SEZIONE B-B'

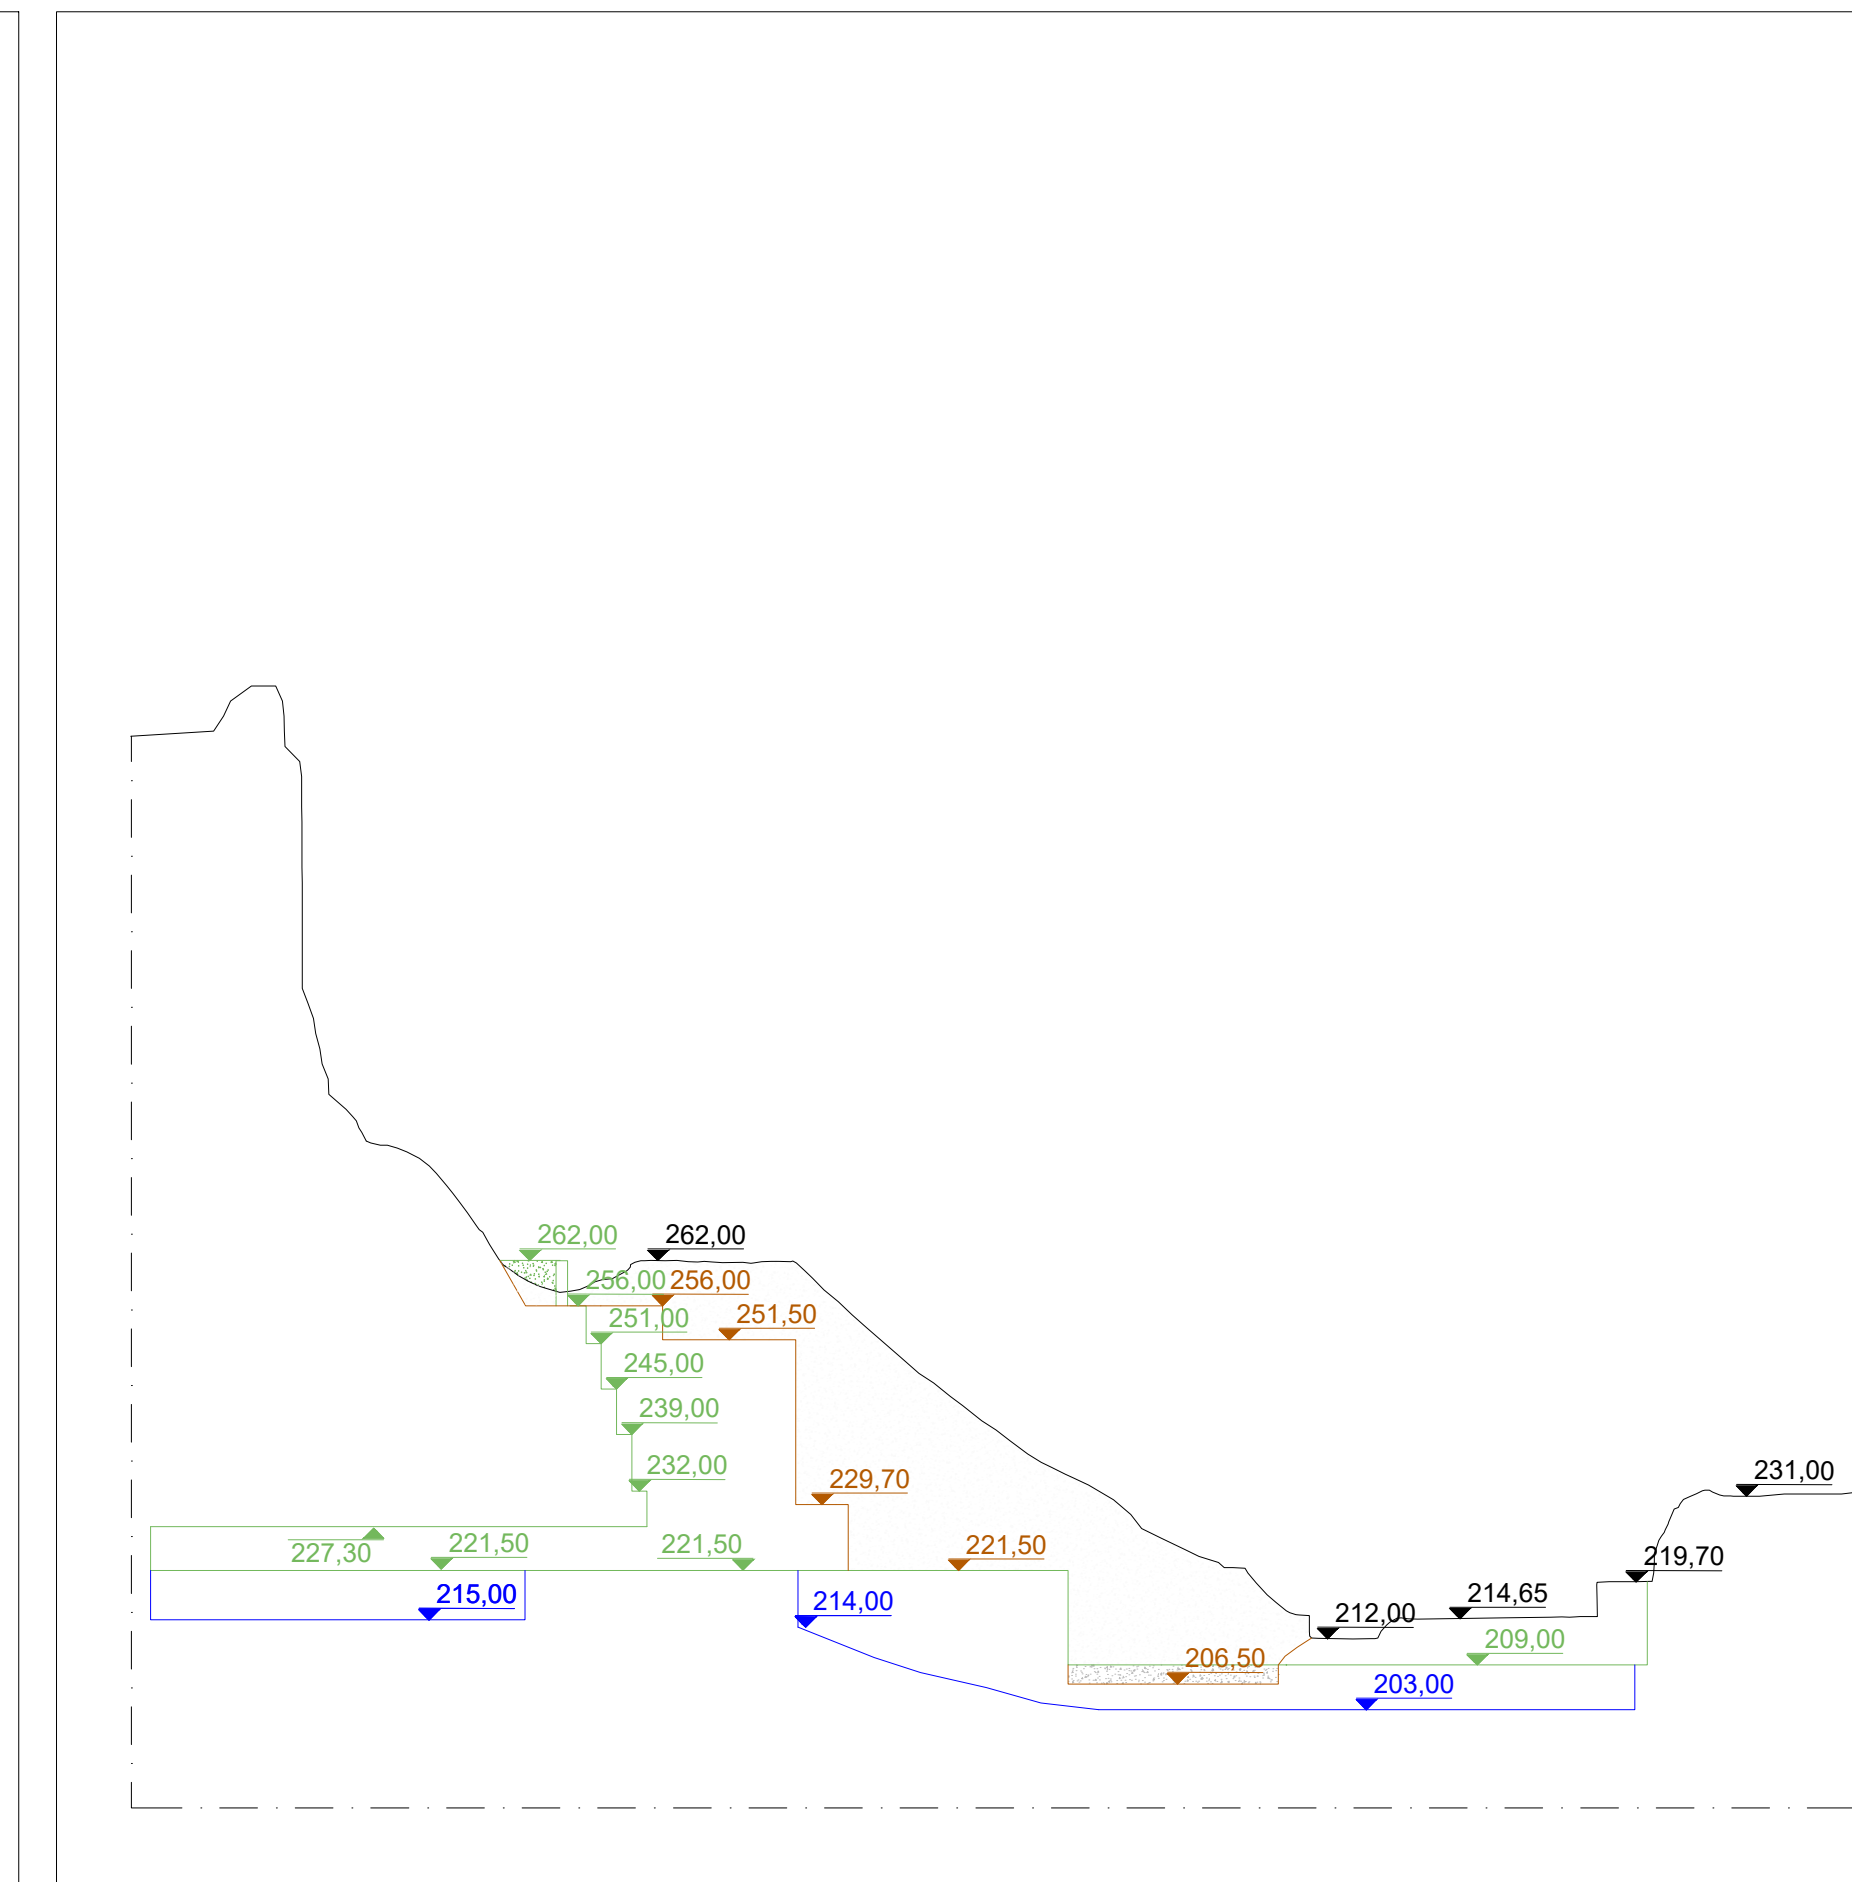

SEZIONE C-C'

Regione Toscana
Comune di Carrara
CAVA DI MARMO n. 64 *"La Madonna"*

Incarico:
Piano di coltivazione
della cava n.64 "La madonna"

Elaborato:

Sezioni stato attuale

Sezioni di progetto [Stato Intermedio]


Sezioni di progetto [Stato Finale]

Ingegnera Marco Berlinghieri Via Roma 7, Carrara (MS)	340.8330858 berlinghieri.m@gmail.com linkedin.com/in/marco-berlinghieri/ 0137550453 BRLMCR90AT7A4790 C.F.
<u><i>Il Progettista:</i></u> <i>Ing. M. Berlinghieri</i>	<u><i>L' esercente:</i></u> Cave di Sponda Srl Via Genova, 42 54033 Carrara (MS)


Il Progettista:

Cave di Sponda Srl
Via Genova, 42
54033 Carrara (MS)


Tavola n°: 11
Scala 1:1000
Versione n. 0.0
Sezione n. --
Prot.: 0917/BB31/25
Data: settembre 2025

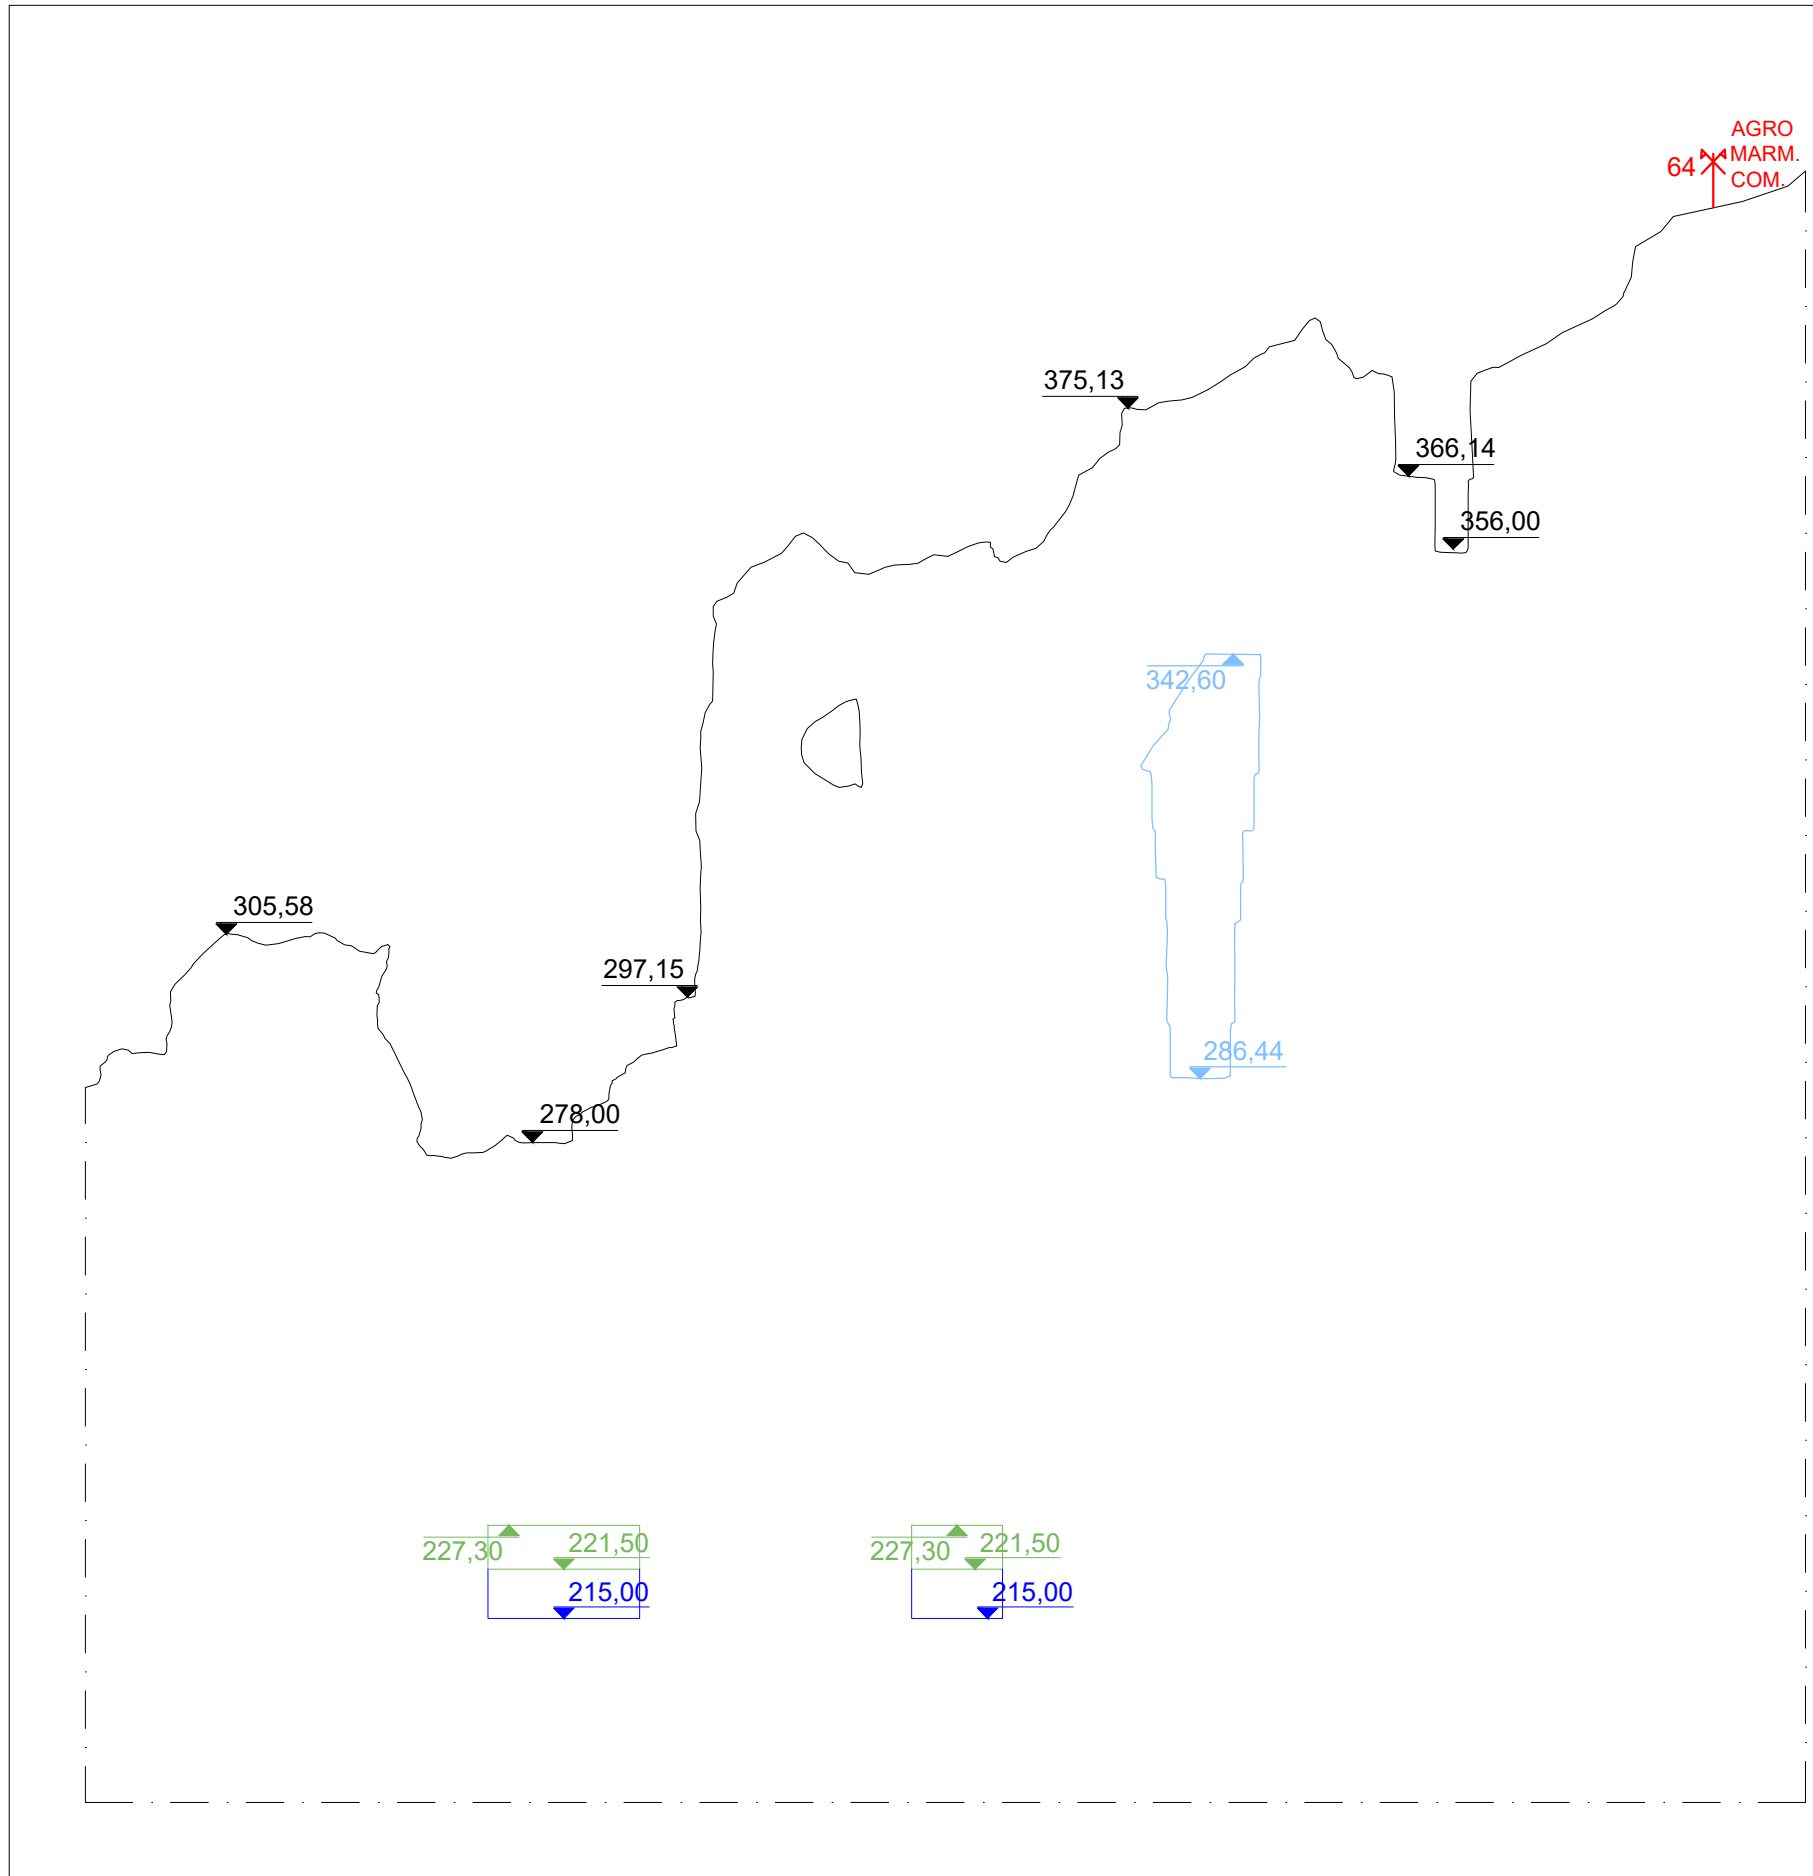


SEZIONE D-D'

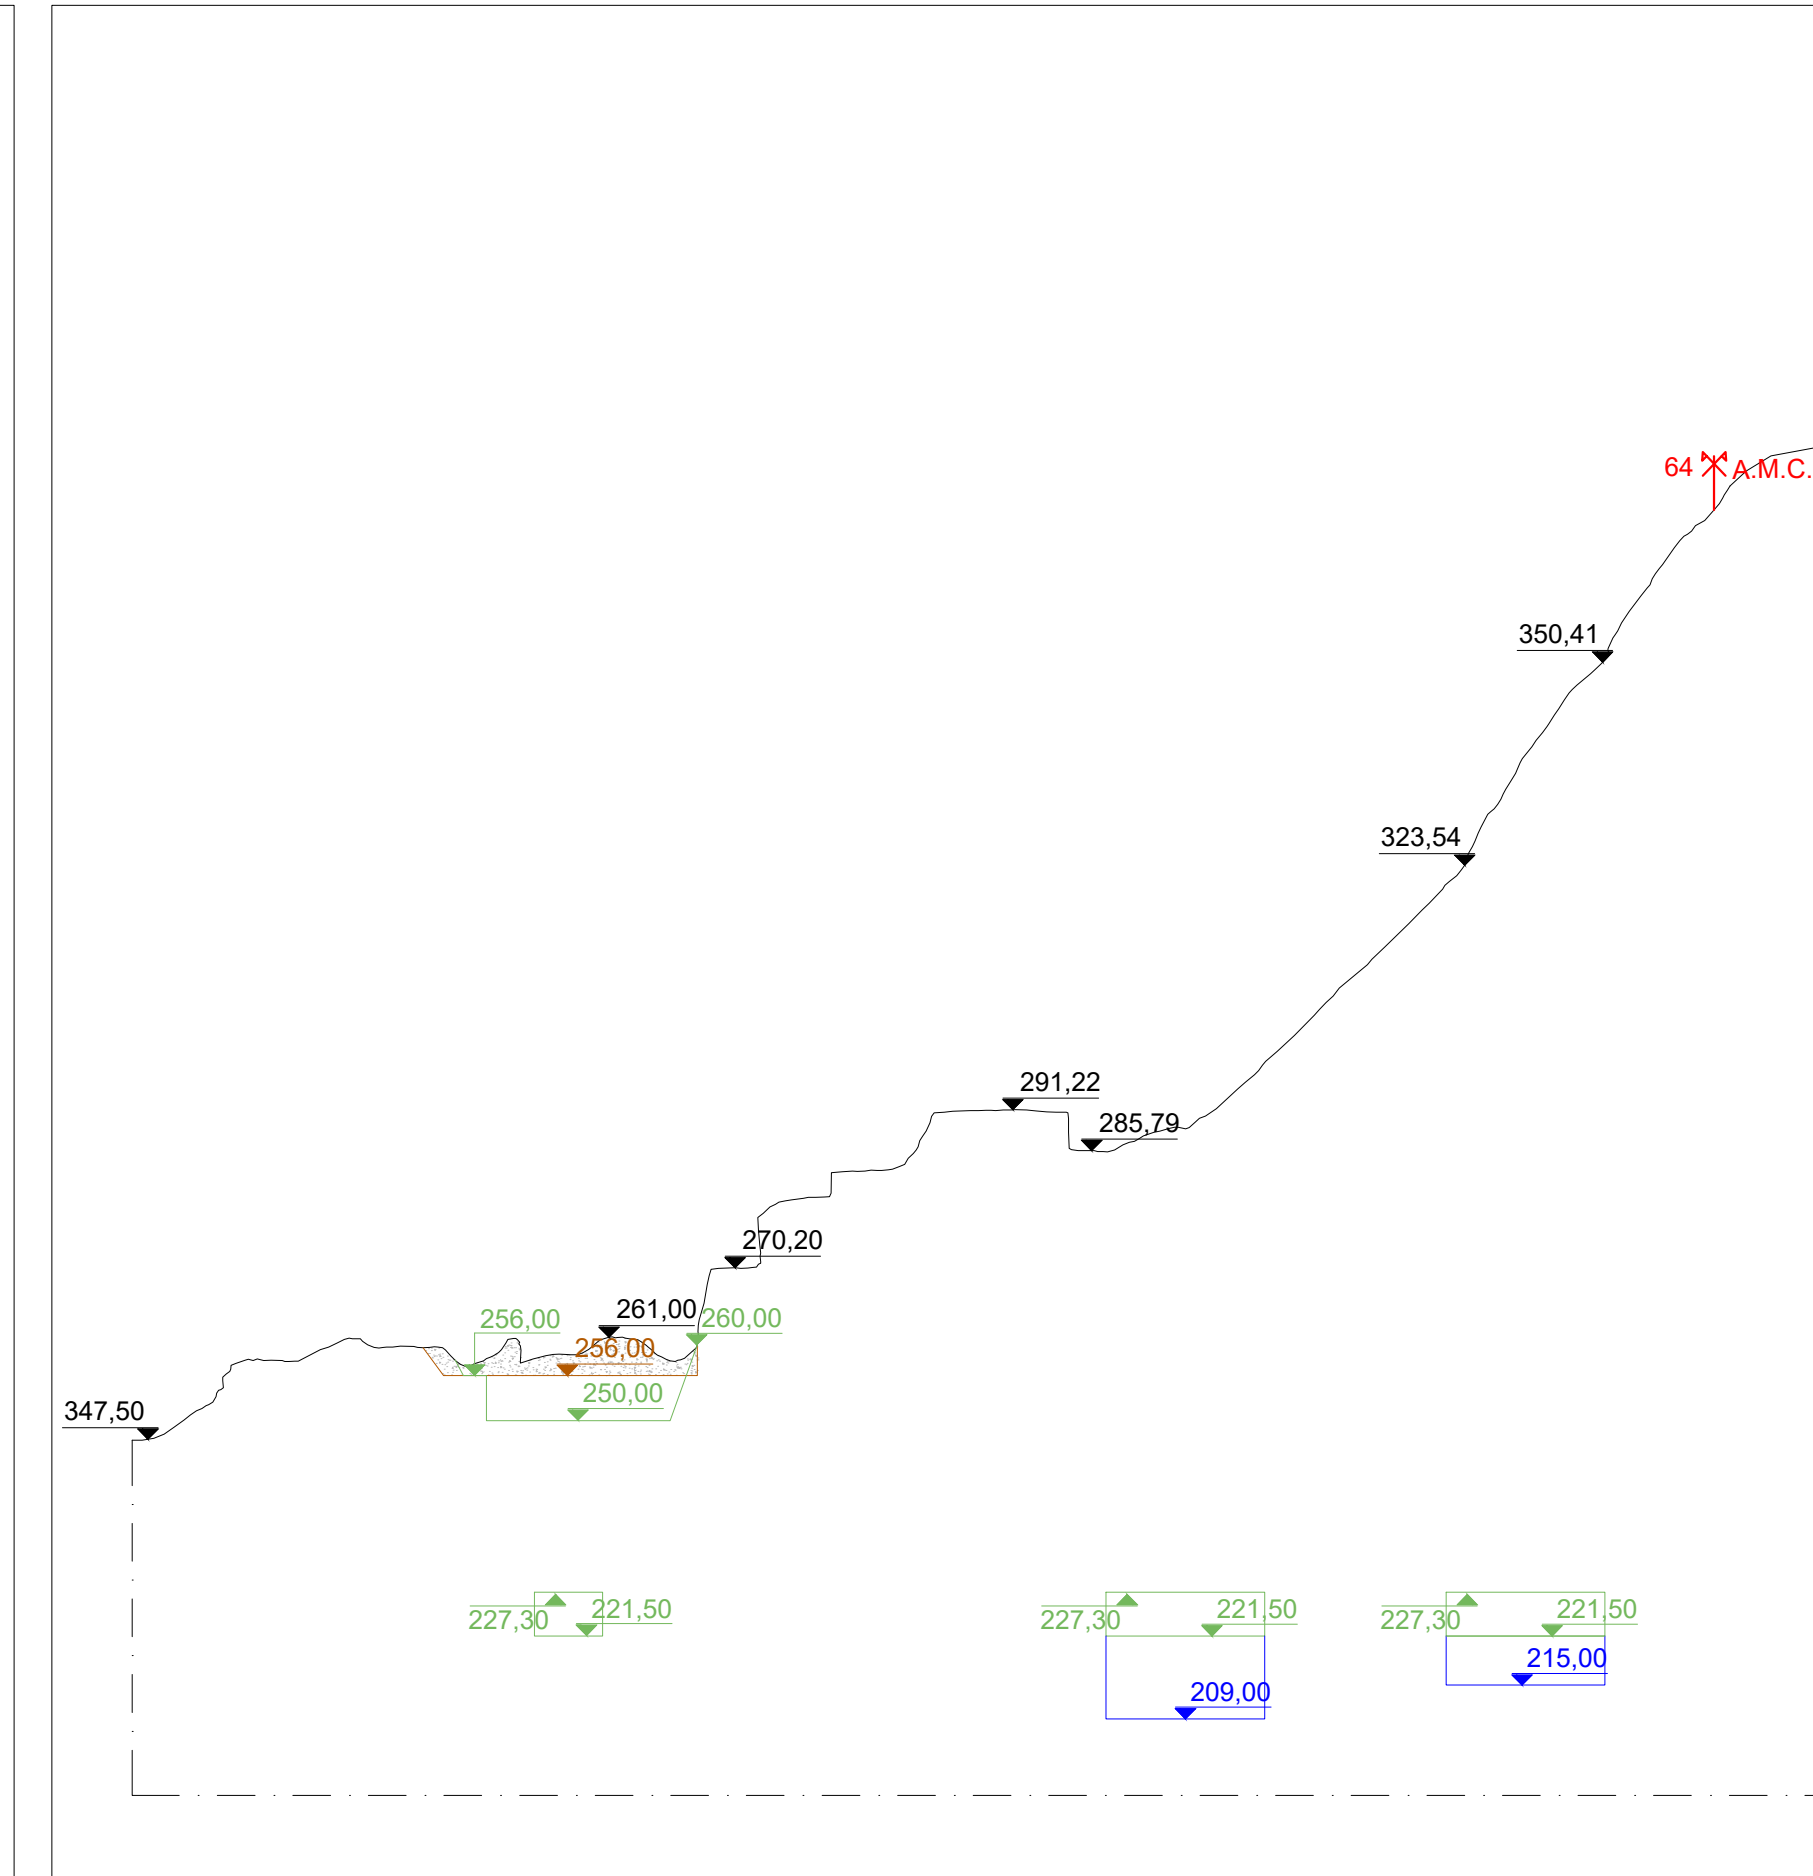


SEZIONE E-E'

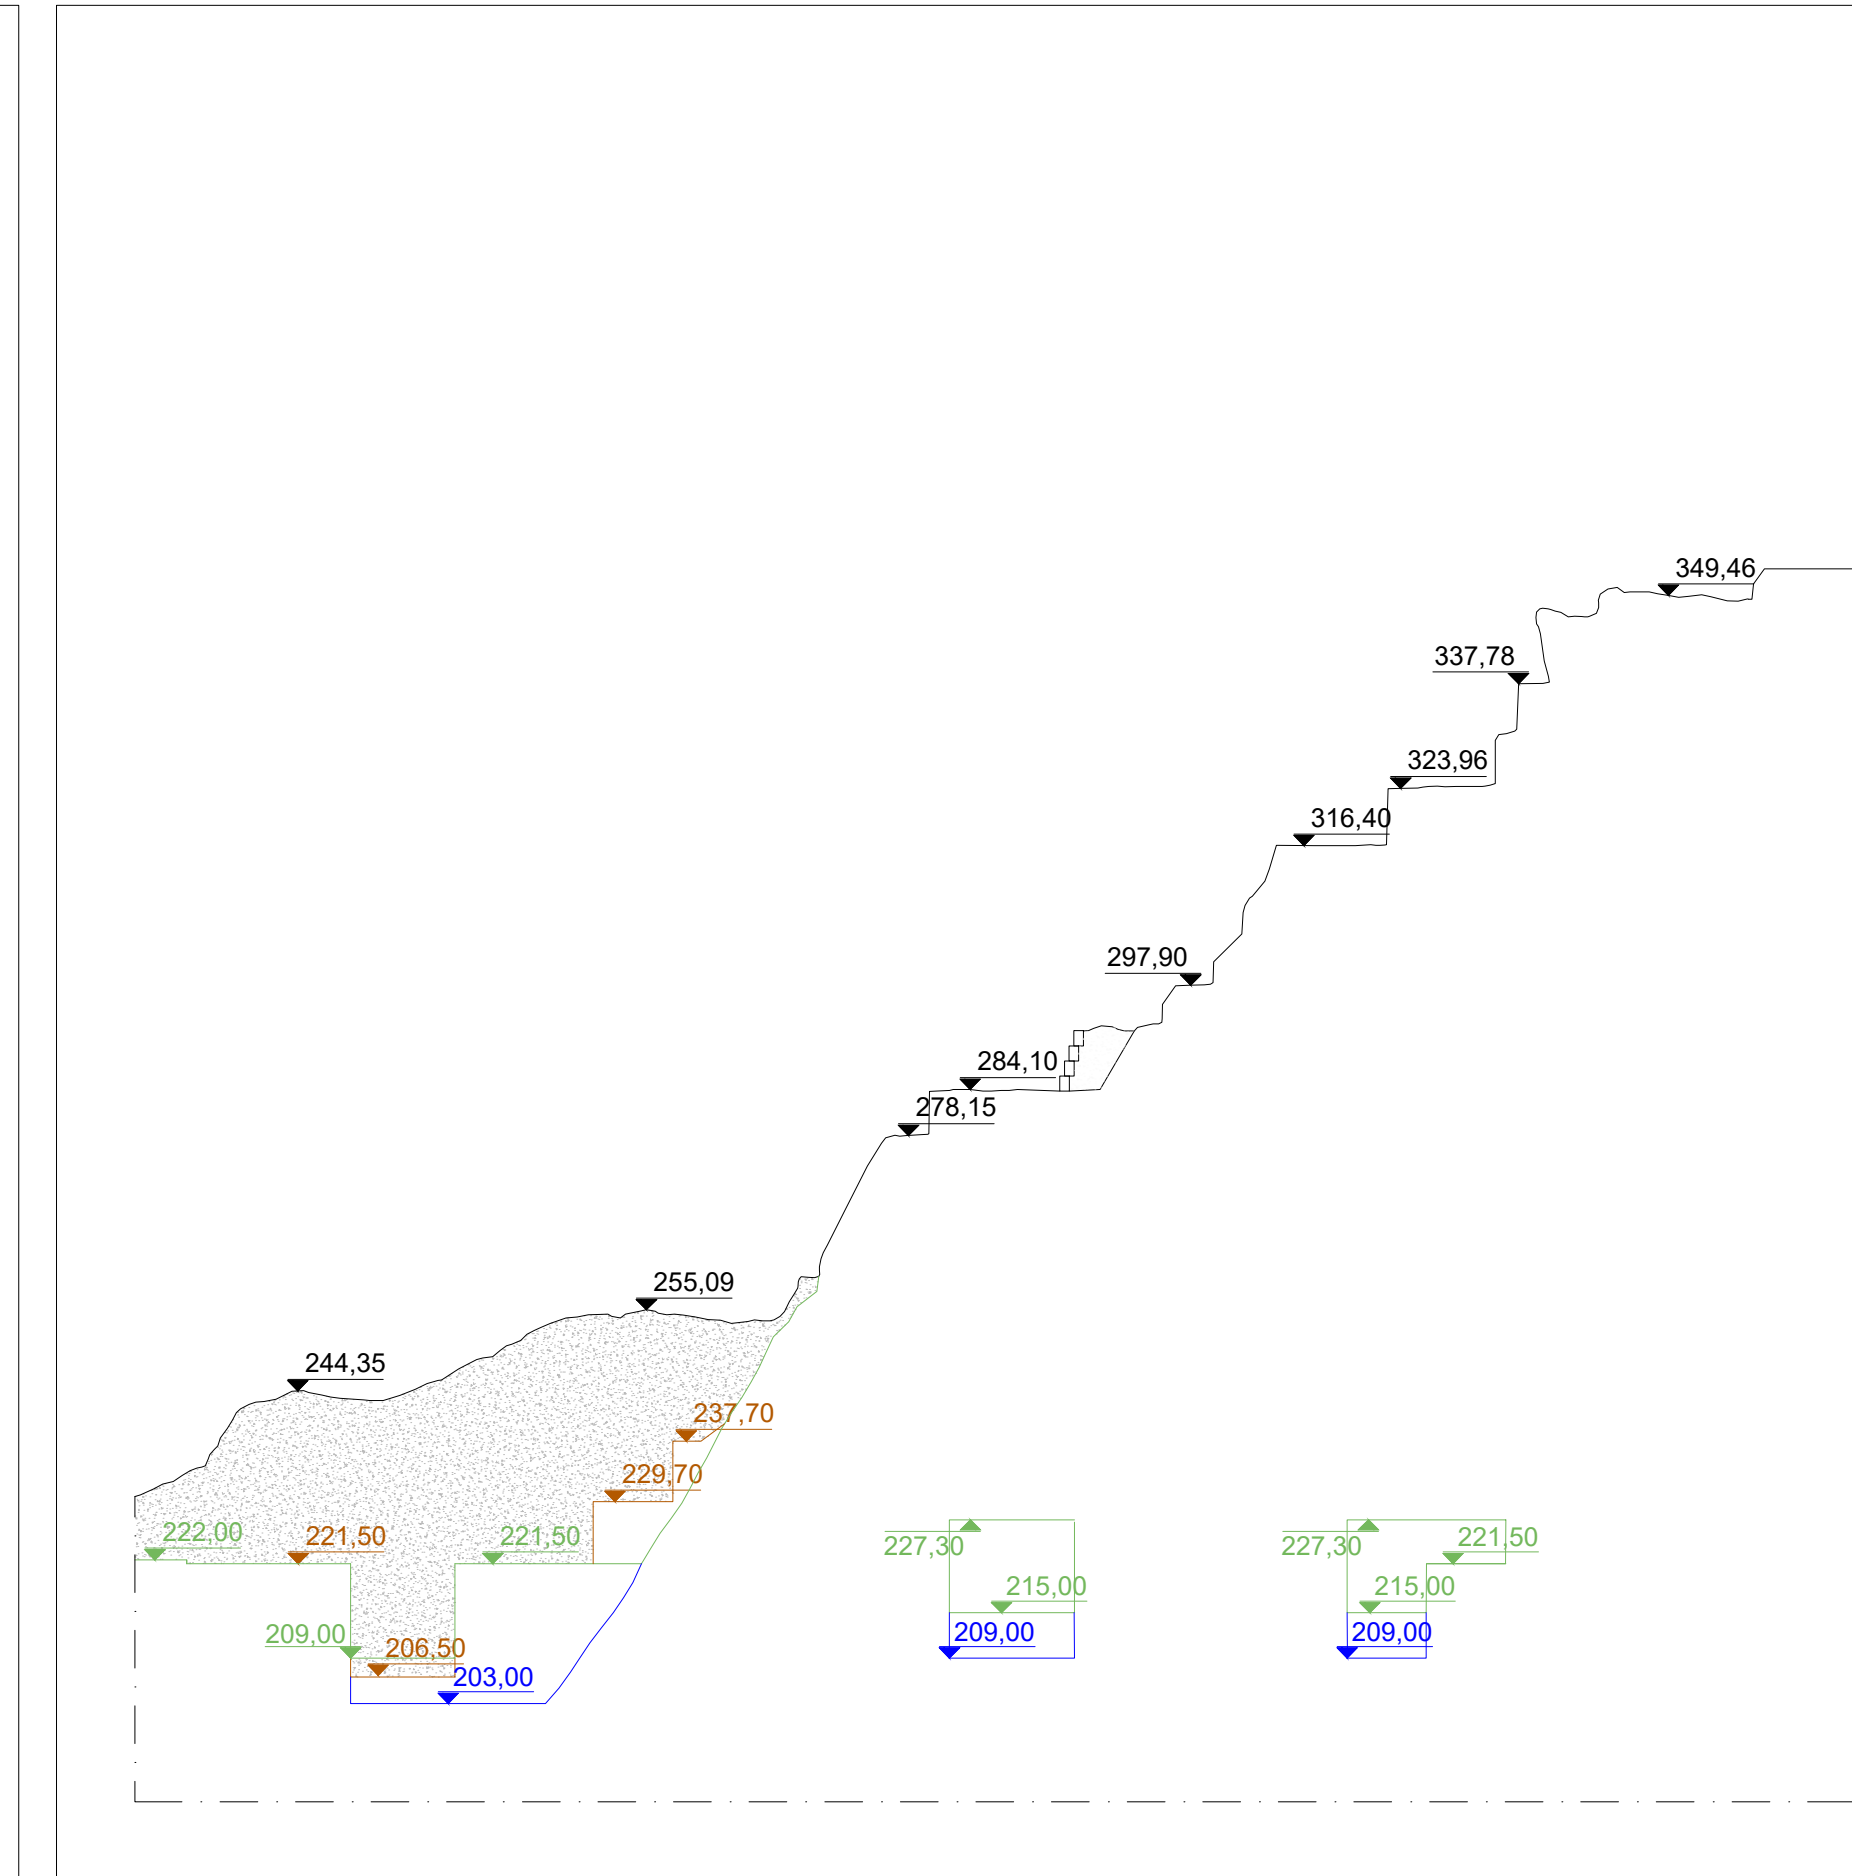


SEZIONE F-F'

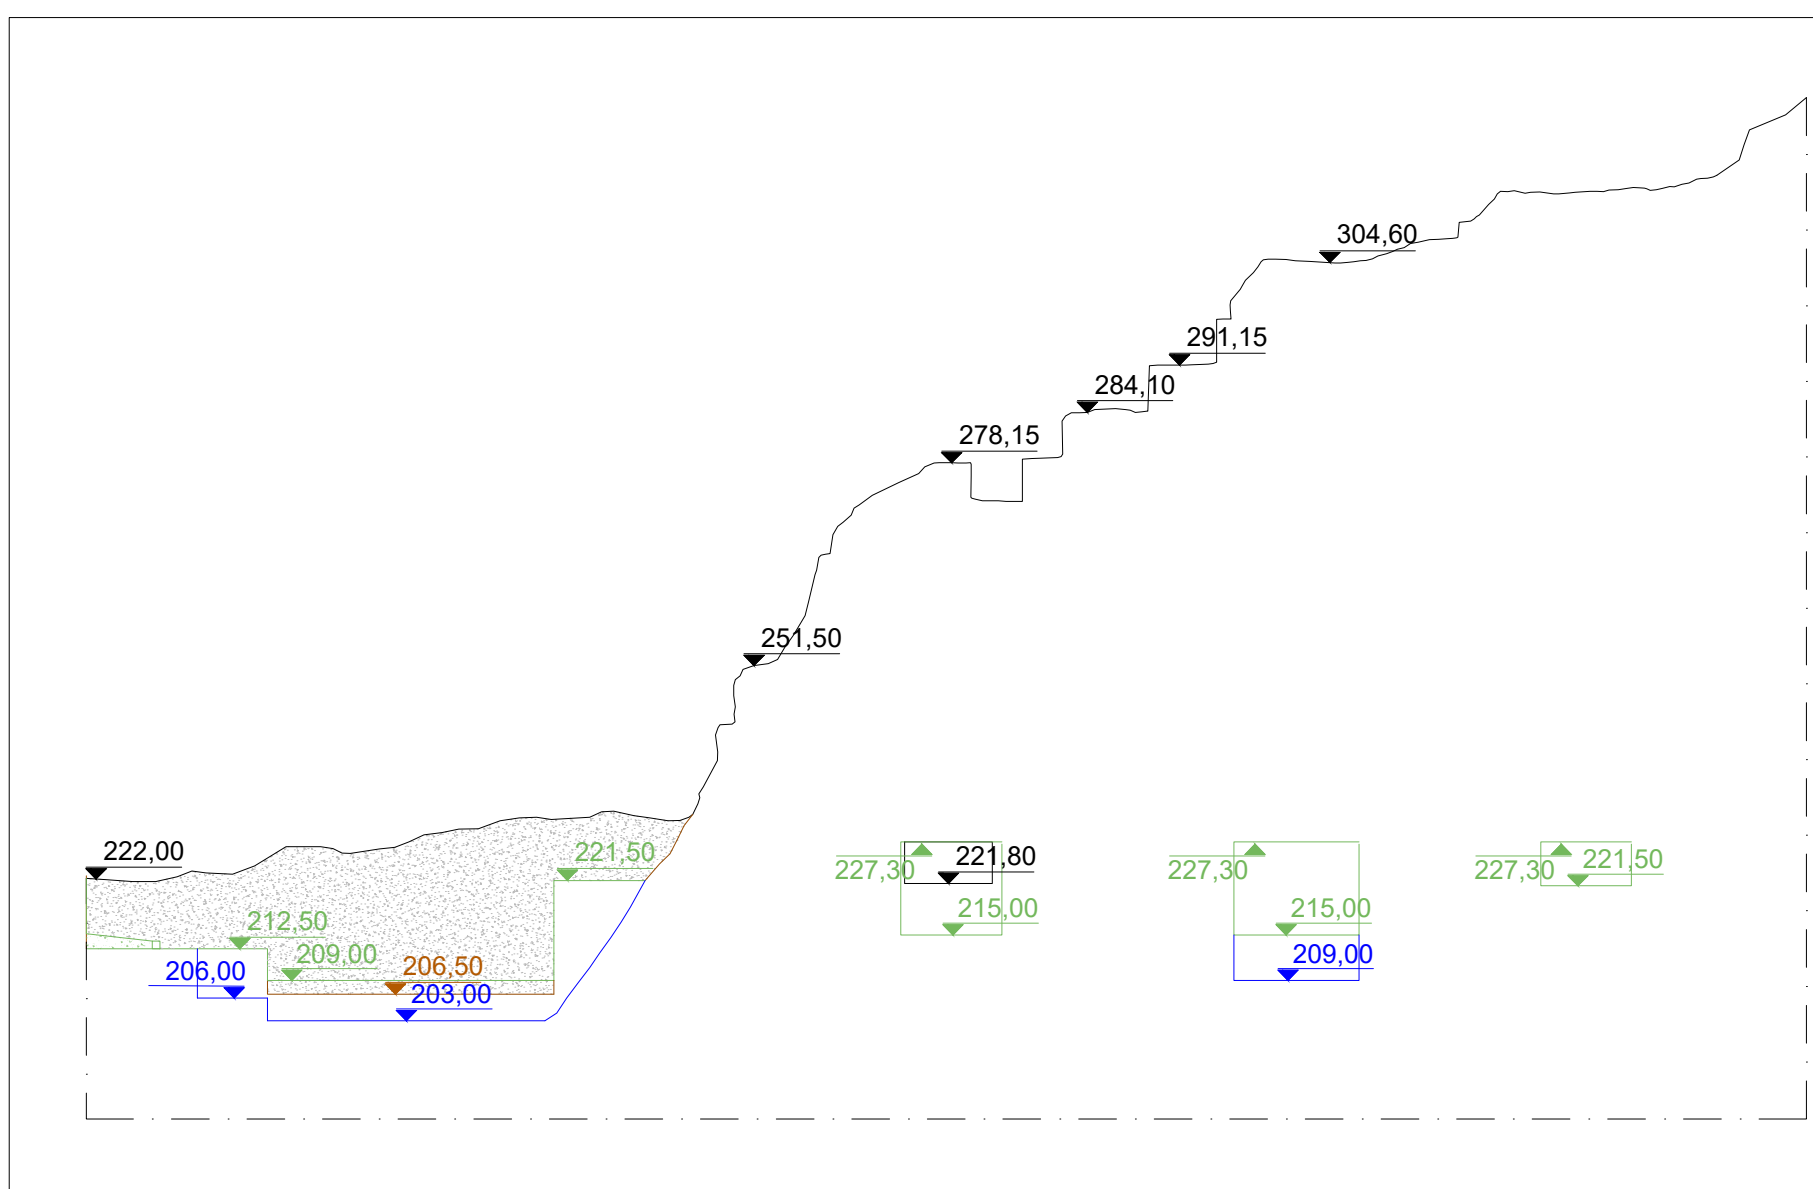

SEZIONE G-G'

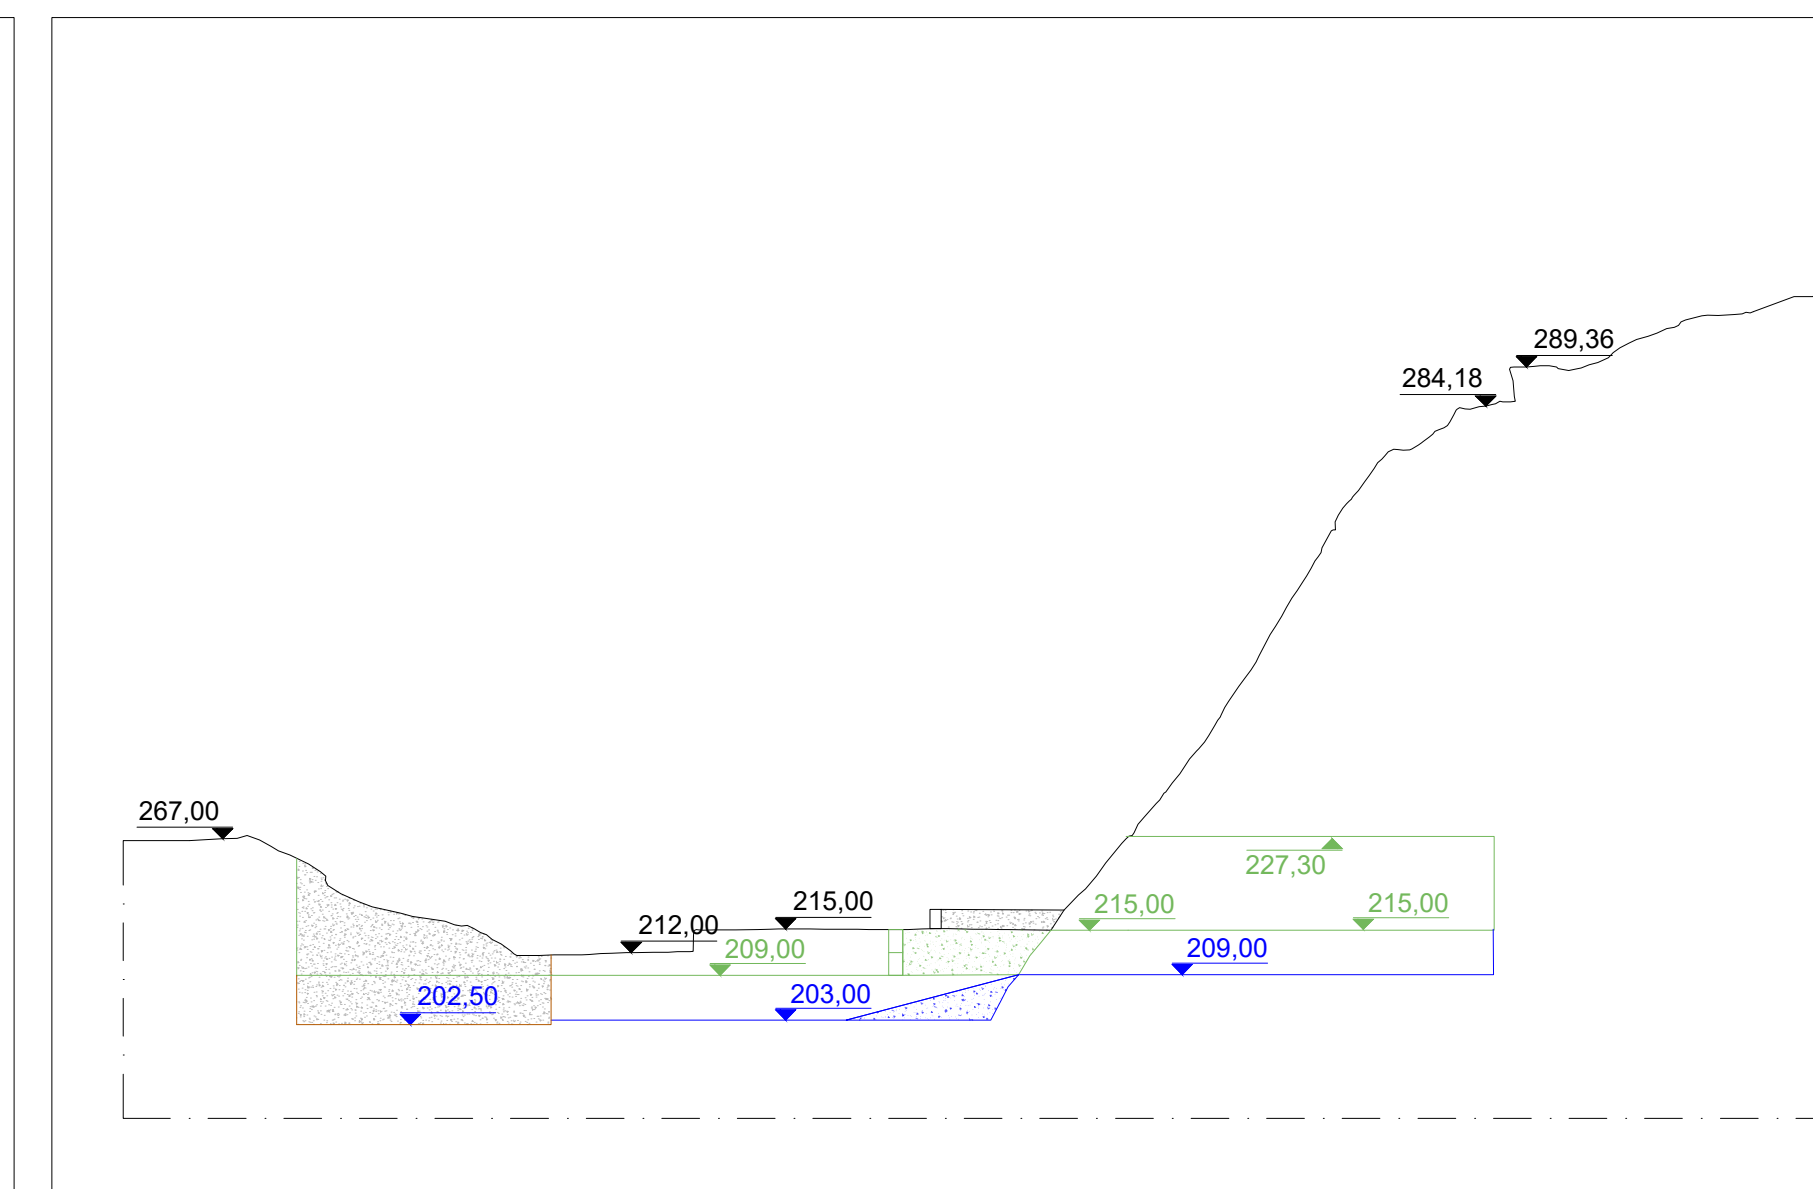

SEZIONE H-H'

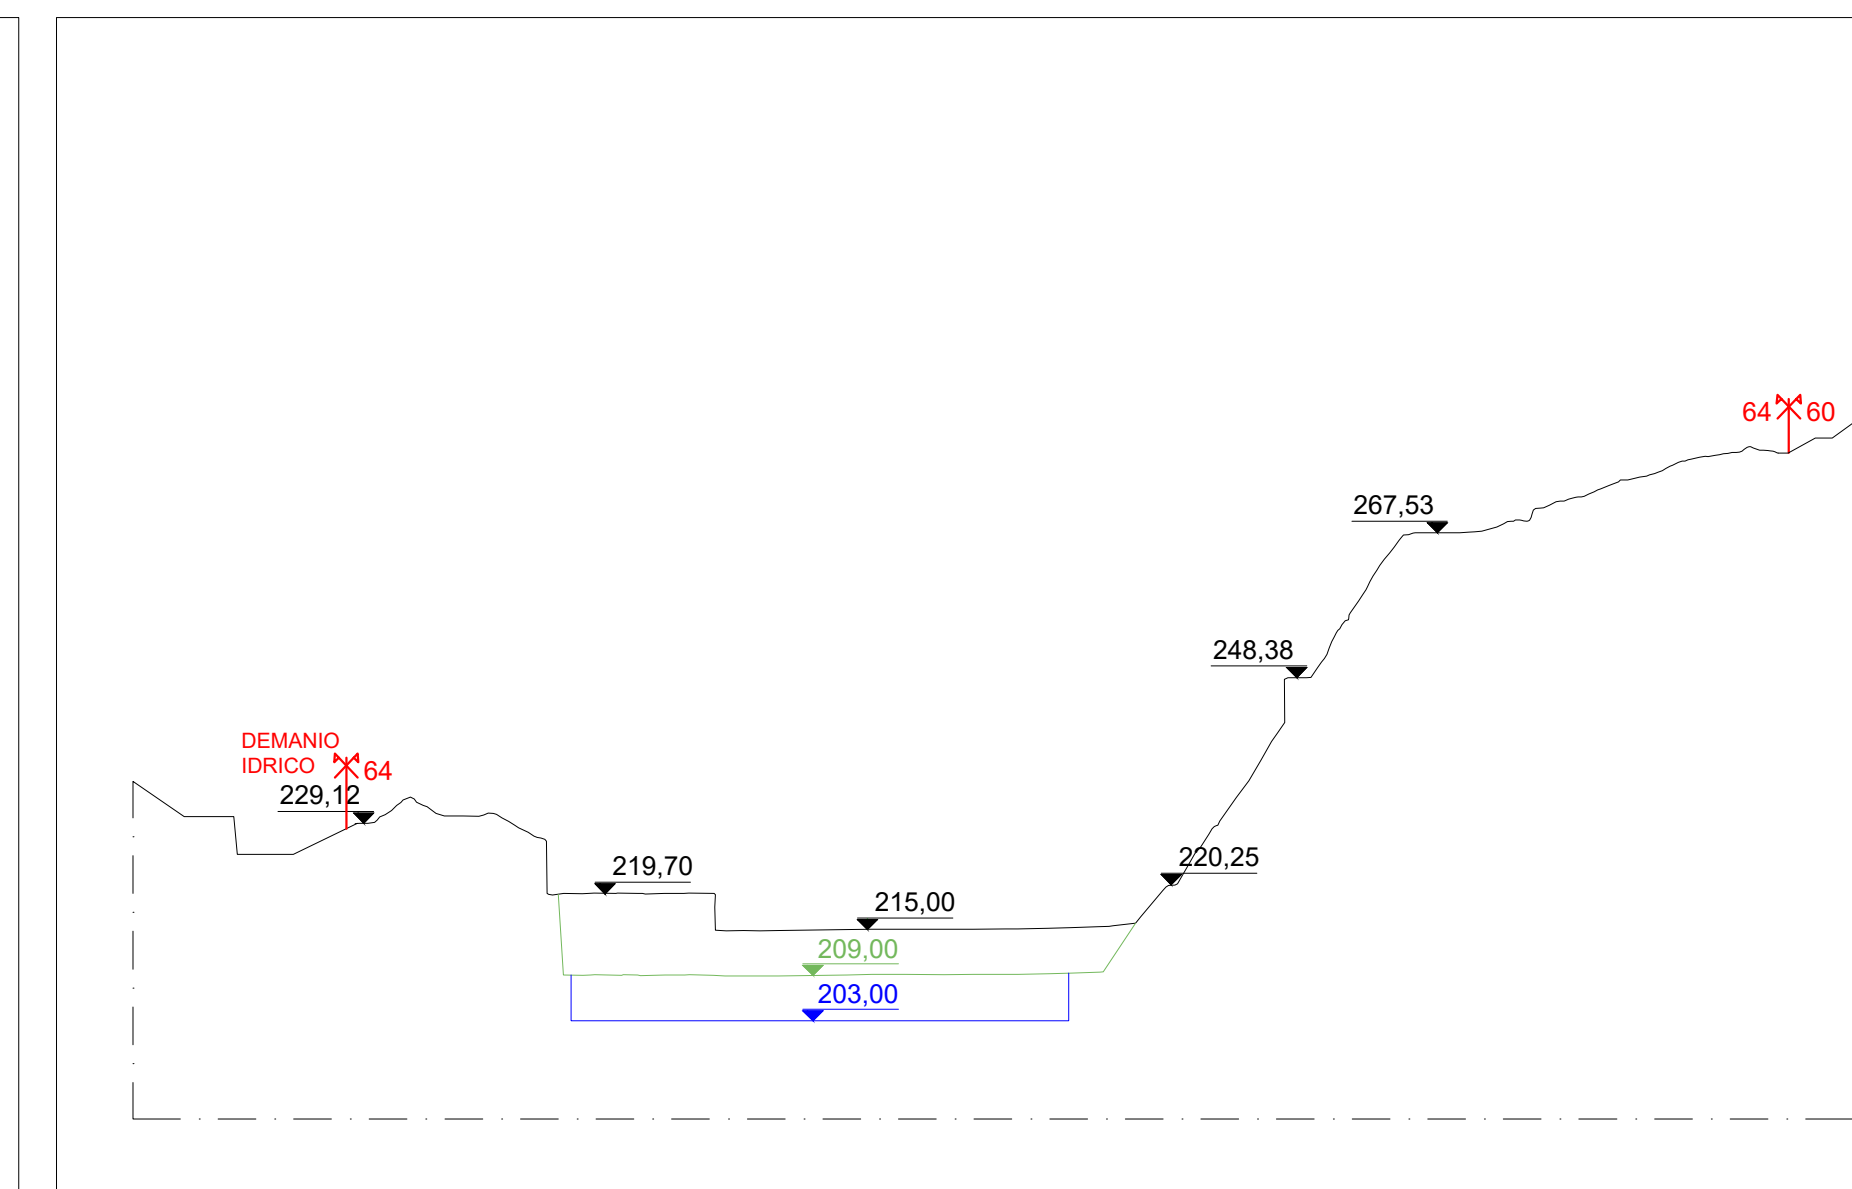

SEZIONE I-I'