


LEGENDA

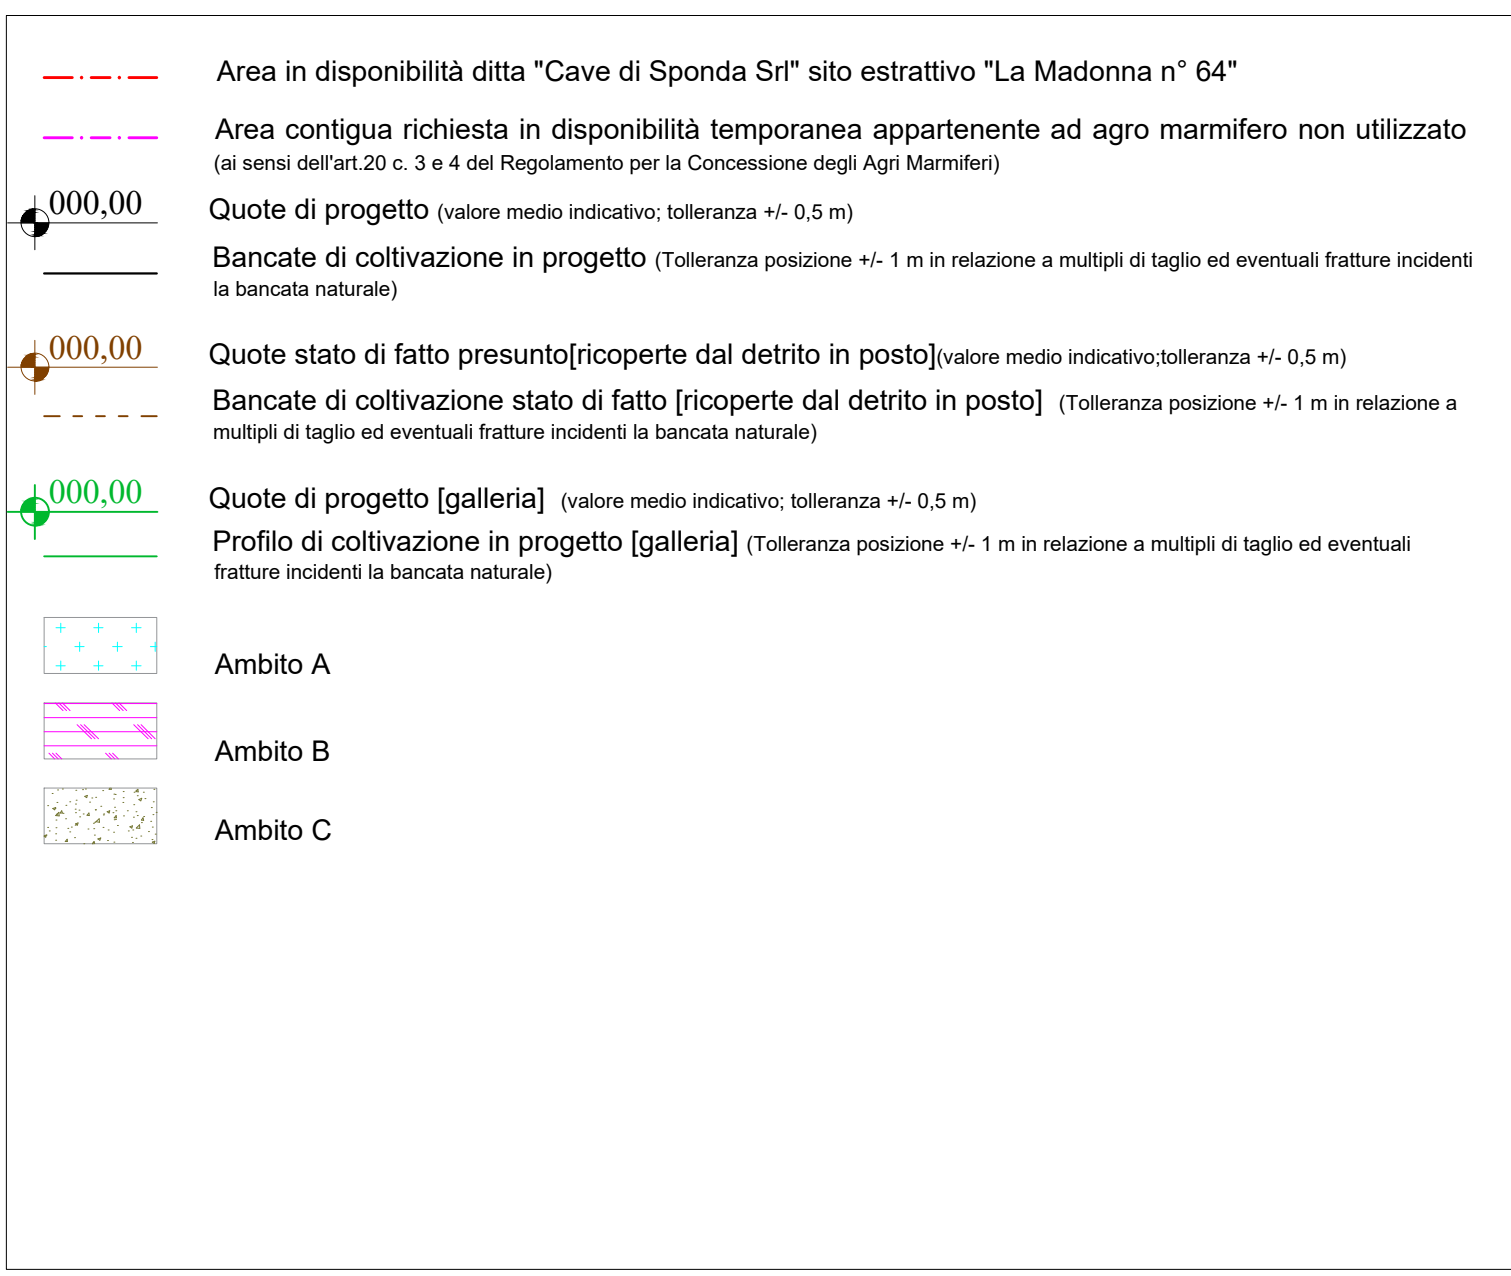

Regione Toscana
Comune di Carrara
CAVA DI MARMO n. 64 *"La Madonna"*

Regione Toscana
Comune di Carrara
CAVA DI MARMO n. 64 *"La Madonna"*

Incarico:

Piano di coltivazione
della cava n.64 "La madonna"

Incarico:

Piano di coltivazione
della cava n.64 "La madonna"

Elaborato:

Classificazione superfici scolanti

[Stato intermedio]

Elaborato:

Classificazione superfici scolanti

[Stato intermedio]

Ingegnere
Marco Berlinghieri
Via Roma 7, Carrara (MS)

340.8330856
berlinghieri.m@gmail.com
linkedin.com/in/marco-berlinghieri
01375150453P.I.
BRLMRC90A17A4790F

Tavola n°: 17A

Scala 1:1000

Il Progettista:

Ing. Luigi Lo Bianco

Il Progettista:

Ing. Luigi Lo Bianco

<u>Il Progettista:</u> Ing. Luigi Lo Bianco	<u>L' esercente:</u> Cave di Sponda Srl Via Genova, 42 54033 Carrara (MS)
---	---

<u>Il Progettista:</u> Ing. Luigi Lo Bianco	<u>L' esercente:</u> Cave di Sponda Srl Via Genova, 42 54033 Carrara (MS)
---	---

Versione n. 0.0

Sezione n.

Prot.:
0917/BB41/25

Data: settembre 2025

