Legenda

Area in disponibilità ditta "Cave di Sponda Srl" sito estrattivo "La Madonna n° 64"

Area contigua richiesta in disponibilità temporanea appartenente ad agro marmifero non utilizzato (ai sensi dell'art.20 c. 3 e 4 del Regolamento per la Concessione degli Agri Marmiferi)

000,00 Quote stato di fatto (valore medio indicativo; tolleranza +/- 0,5 m)

Bancate di coltivazione stato di fatto [dicembre 2024]
(Tolleranza posizione +/- 1 m in relazione a multipli di taglio ed eventuali fratture incidenti la bancata naturale)

000,00 Quote stato di fatto presunto[ricoperte dal detrito in posto] (valore medio indicativo;tolleranza +/- 0,5 m)

Bancate di coltivazione stato di fatto [interrate]
(Tolleranza posizione +/- 1 m in relazione a multipli di taglio ed eventuali fratture incidenti la bancata naturale)

000,00 Quote stato di fatto [galleria] (valore medio indicativo; tolleranza +/- 0,5 m)

Bancate di coltivazione stato di fatto [galleria]
(Tolleranza posizione +/- 1 m in relazione a multipli di taglio ed eventuali fratture incidenti la bancata naturale)

000,00 Quote stato di fatto [galleria dismessa] (valore medio indicativo; tolleranza +/- 0,5 m)

Bancate di coltivazione stato di fatto [galleria dismessa]
(Tolleranza posizione +/- 1 m in relazione a multipli di taglio ed eventuali fratture incidenti la bancata naturale)

C.E. 4 Cabina elettrica MT/BT

Edifici

Corsi d'acqua

Copertura detritica di origine antropica in assenza di segnali di instabilità

Substrato roccioso carbonatico fratturato affiorante/subaffiorante

NOTE: Rilievo planoaltimetrico a cura del Progettista

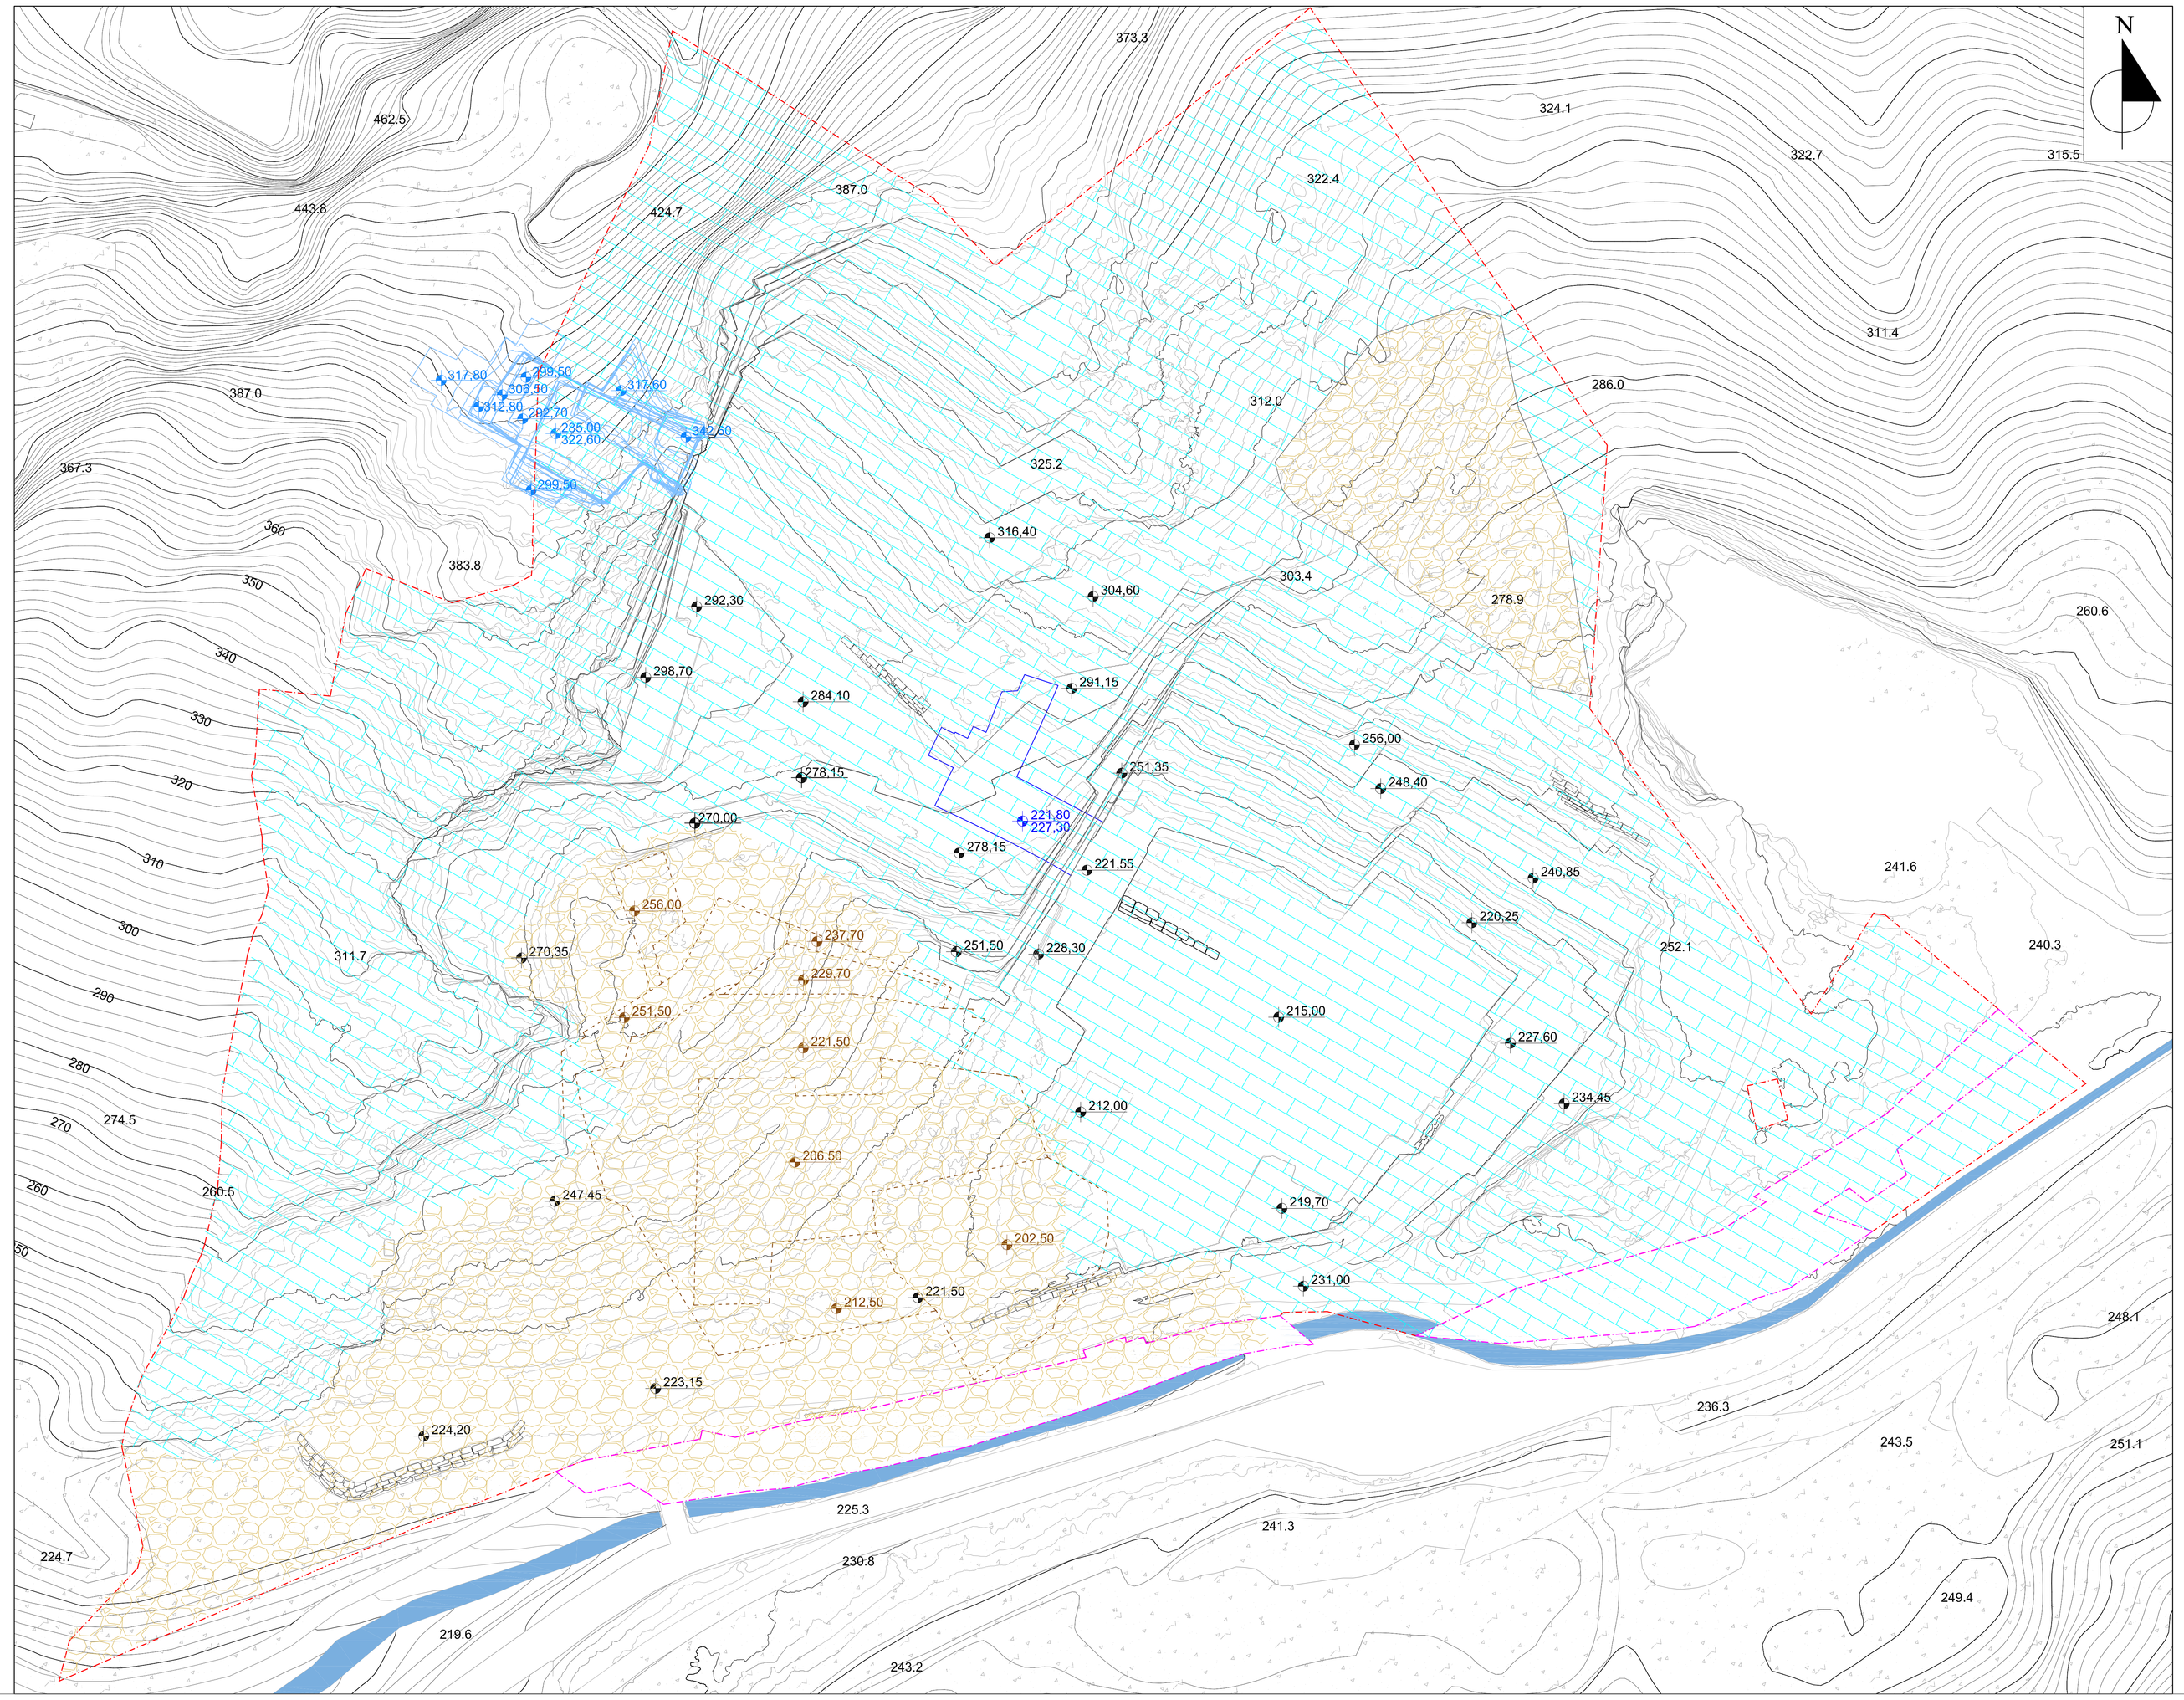

Regione Toscana
Comune di Carrara

Cava n° 64 La Madonna

Scheda 15 PIT/PPR
Bacino di Torano

Incarico
Piano di coltivazione della Cava n.64 La Madonna

Elaborato
CARTA GEOMORFOLOGICA

STUDIO DI GEOLOGIA PROFETI

Via Roccatagliata, 96
54033 Carrara (MS)
maurizioprofeti@virgilio.it

Il Tecnico
Dott. Geol. Maurizio Profeti

Tavola n°
G.1

Scala
1:500

Versione n°
1.0

L'esercente

Cave di Sponda s.r.l.
Via Genova, 42
54033 Carrara (MS)

Sezione n°
--

Revisione

Data
Agosto 2025