
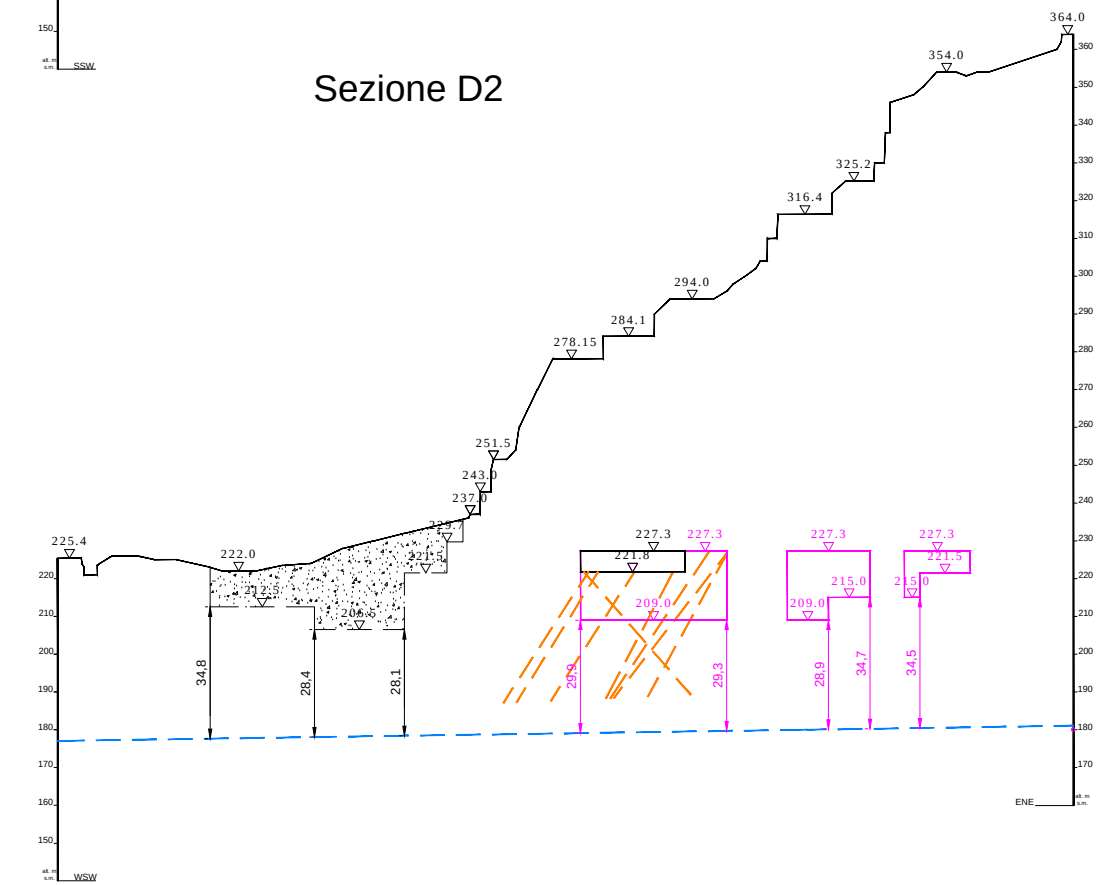
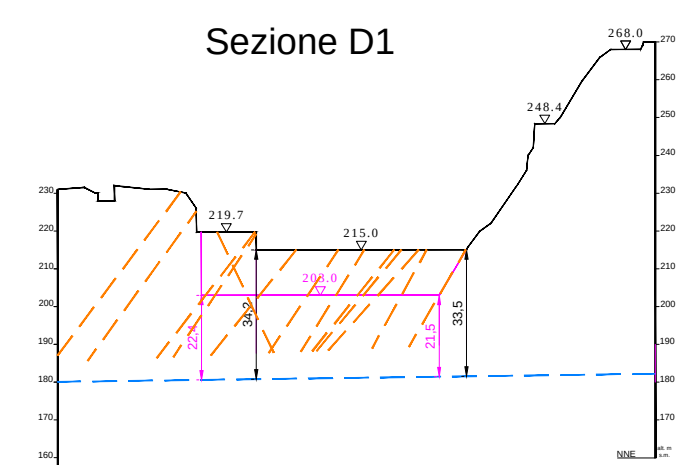
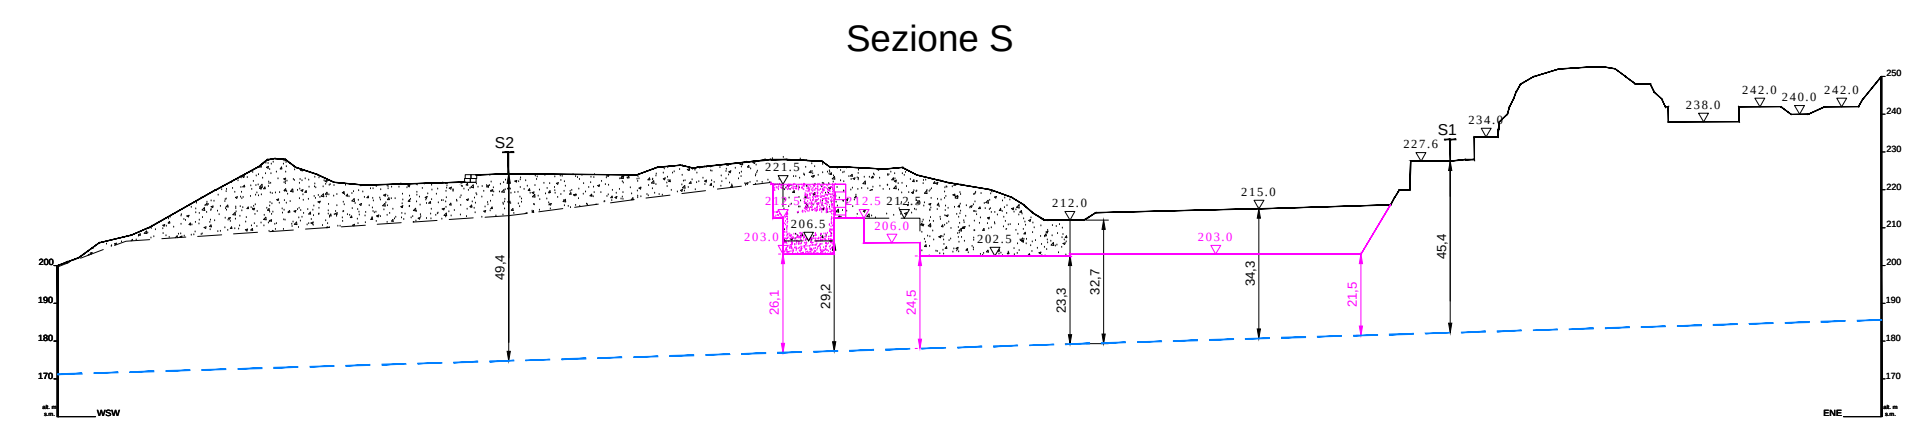
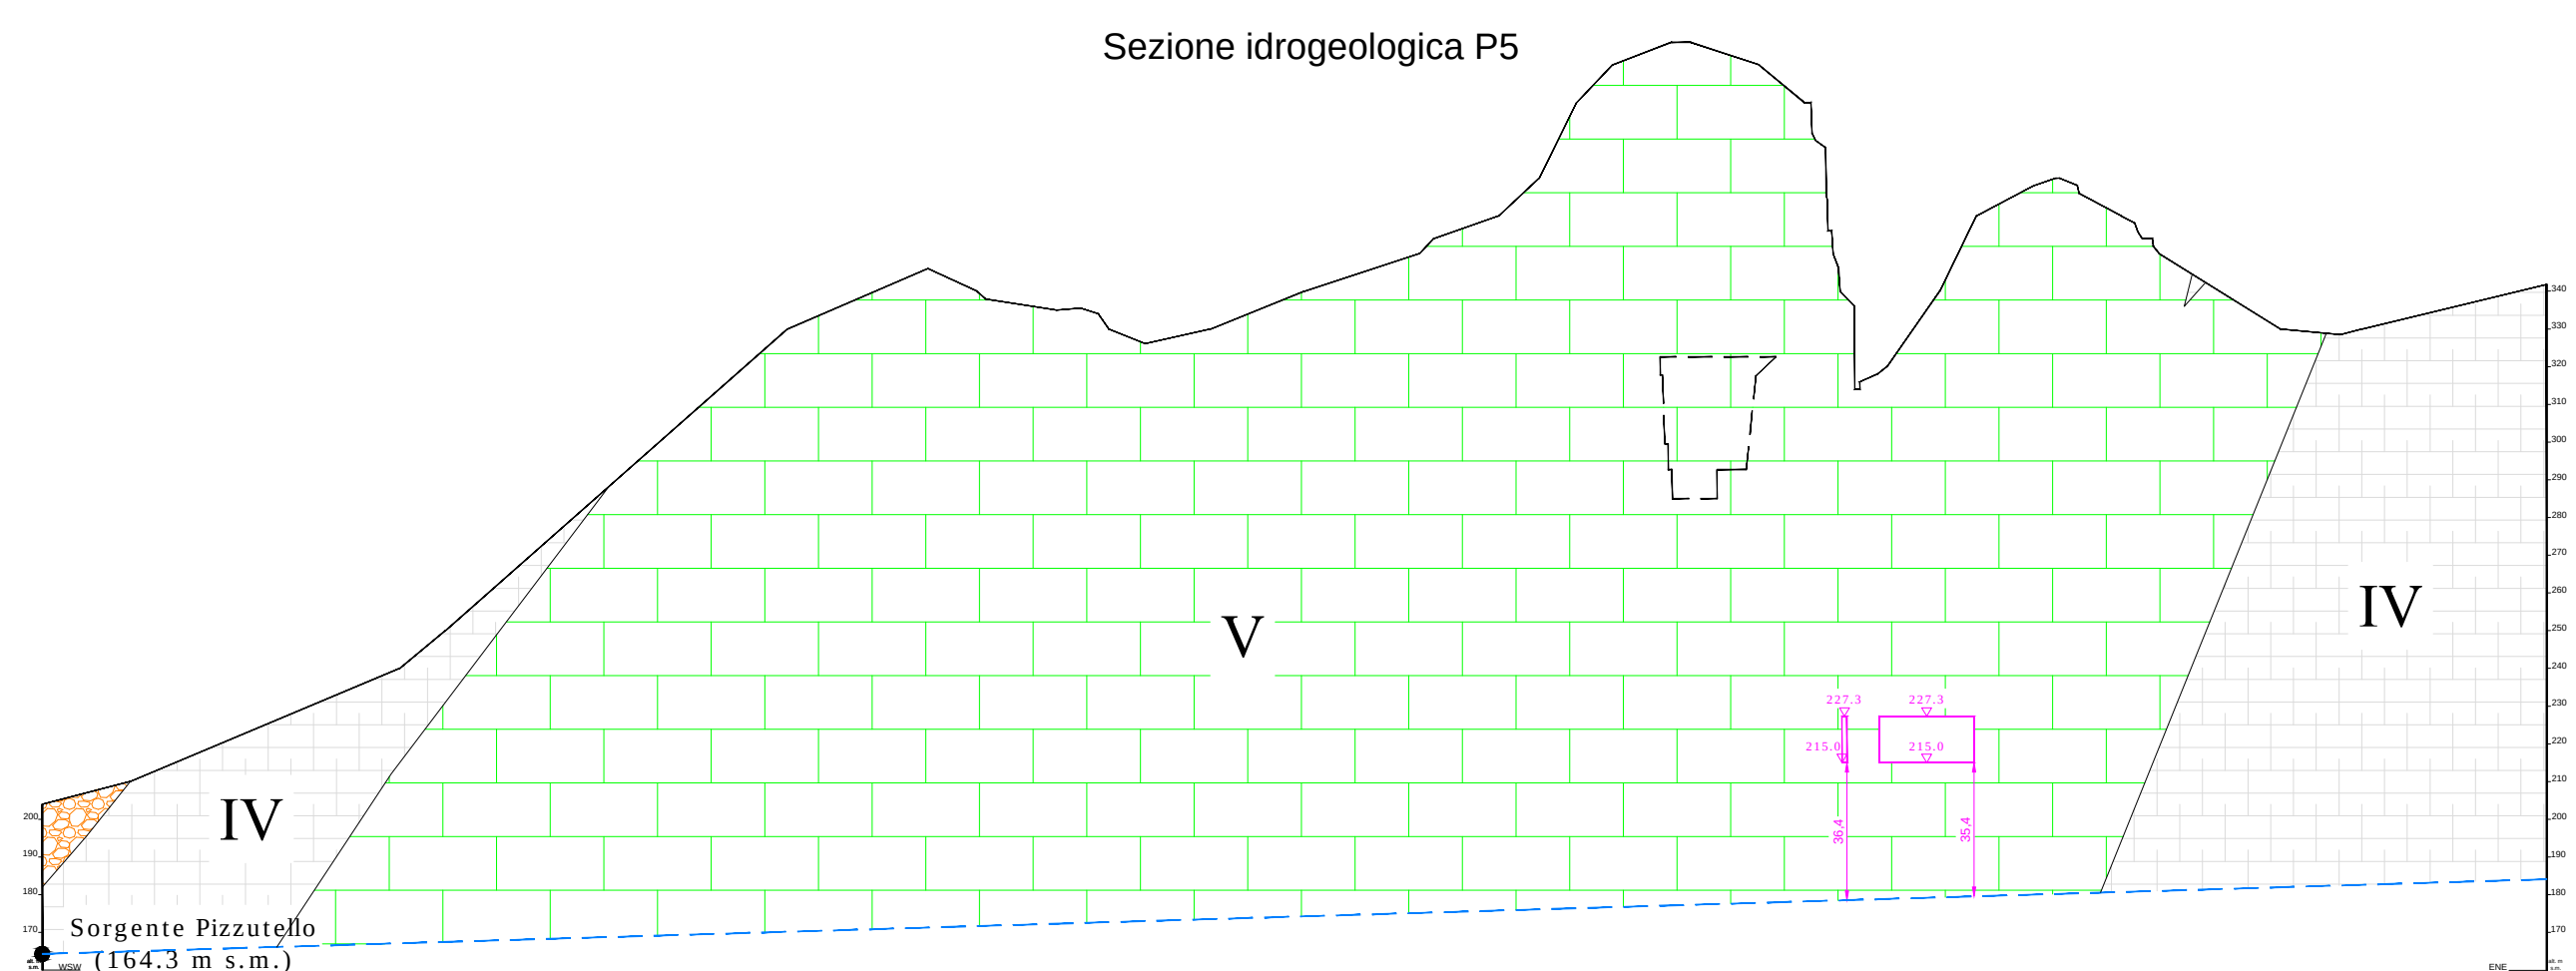
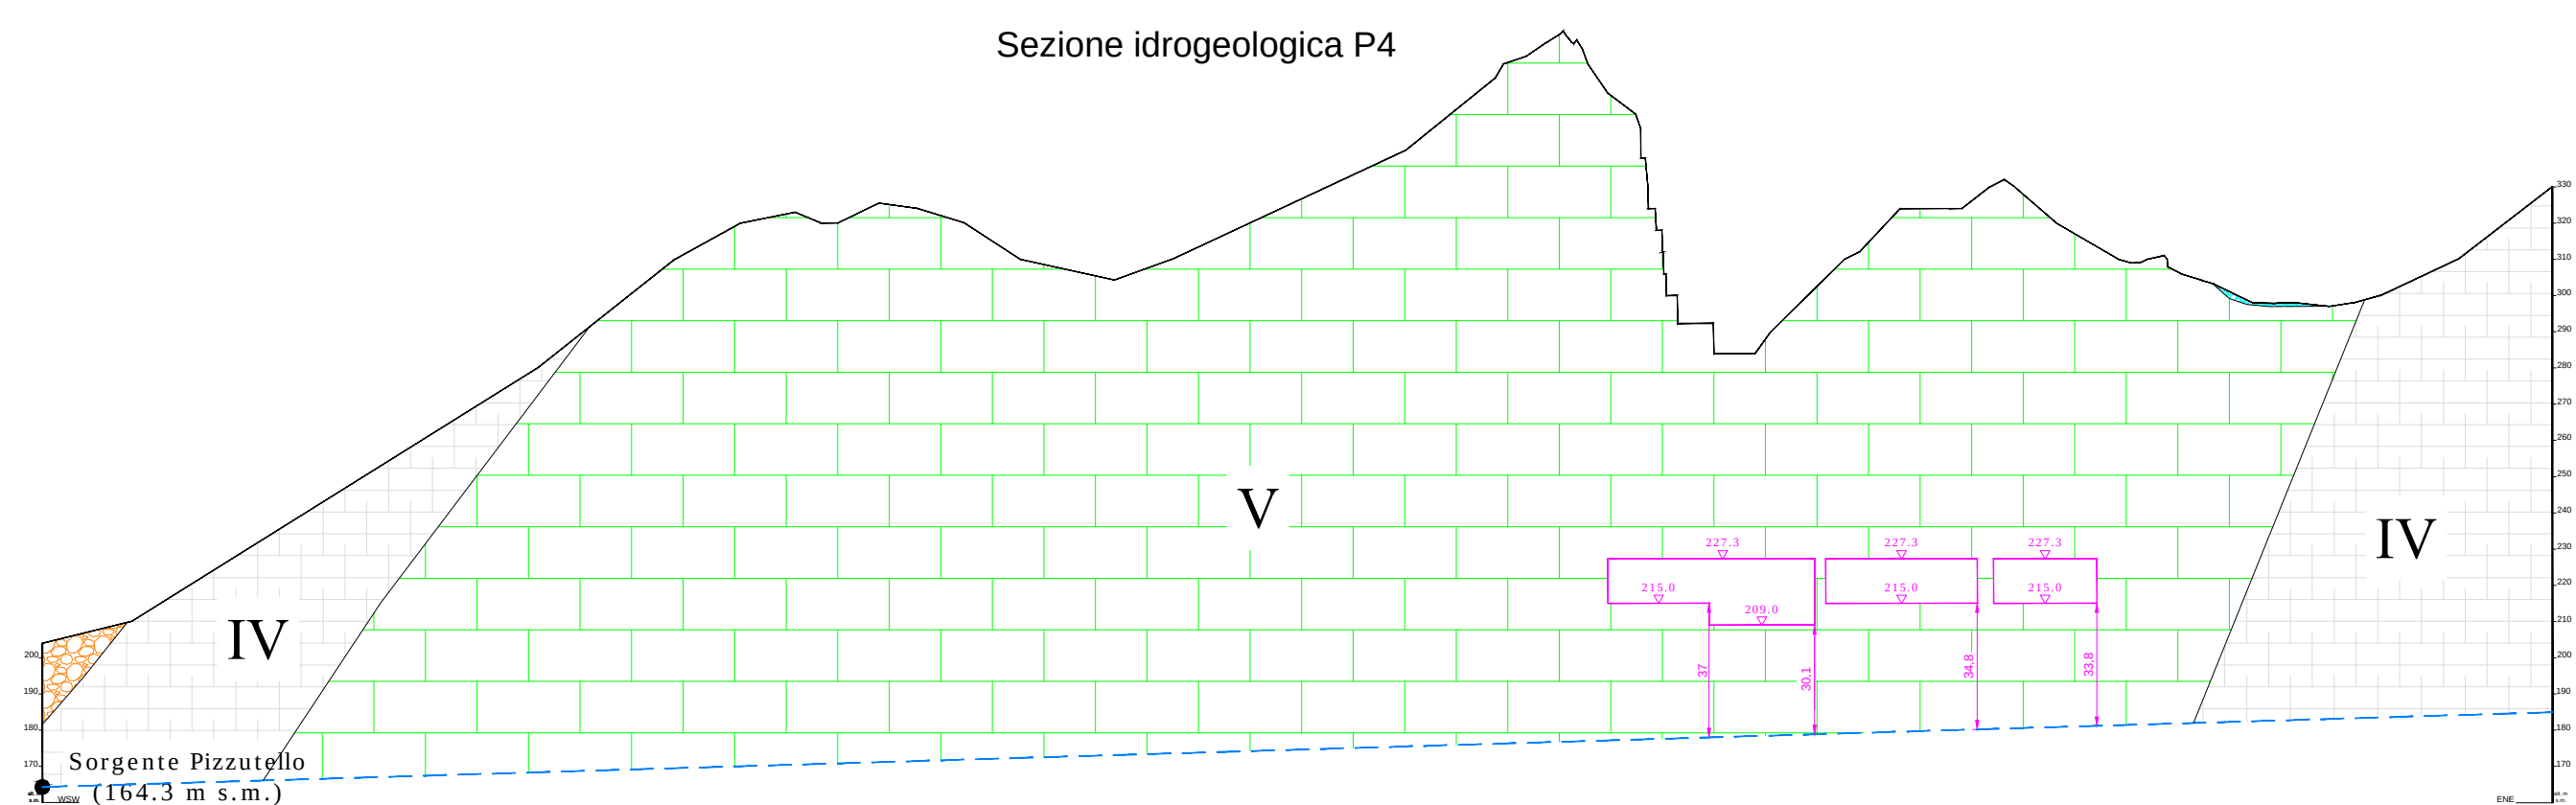
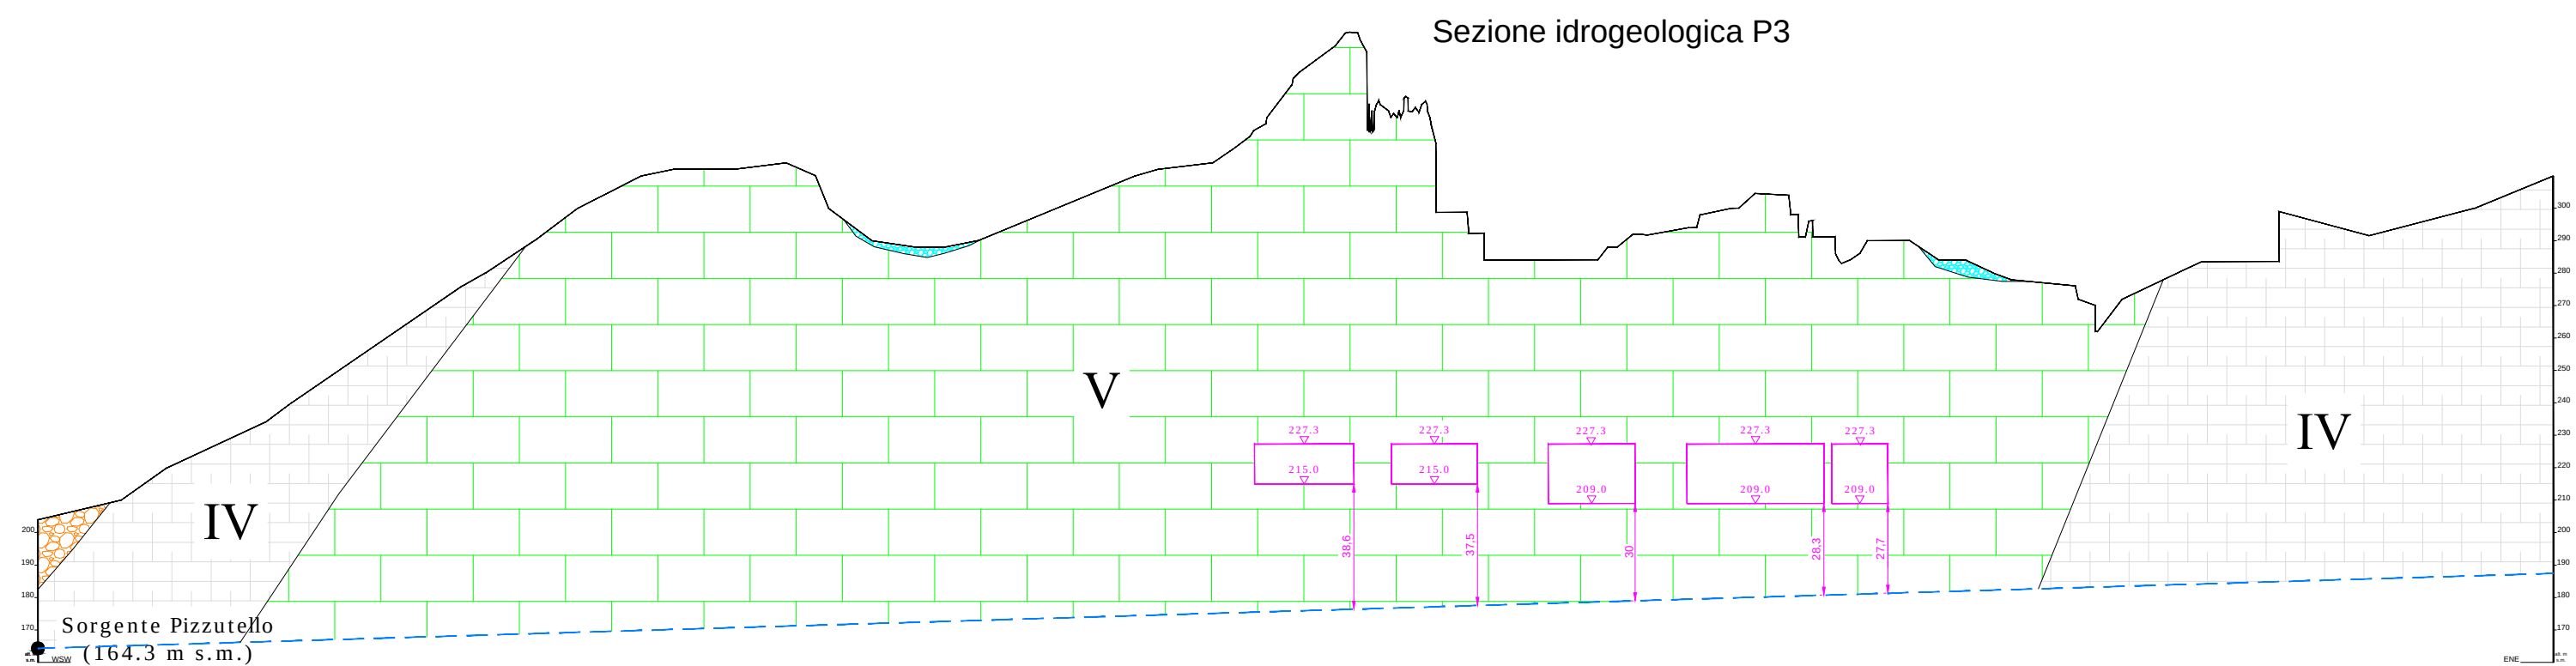
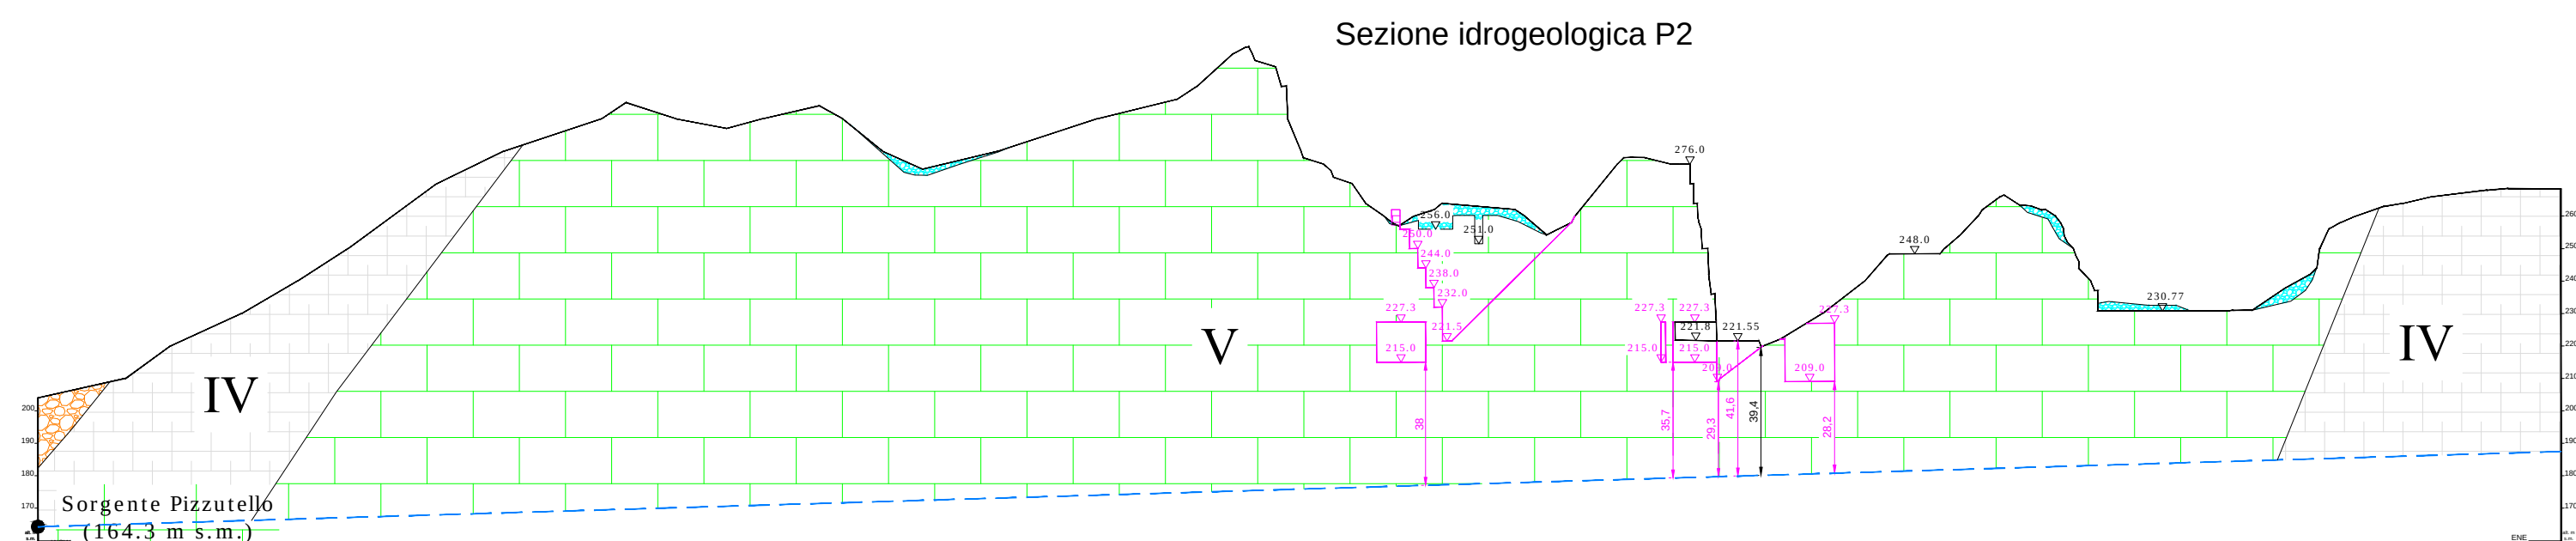


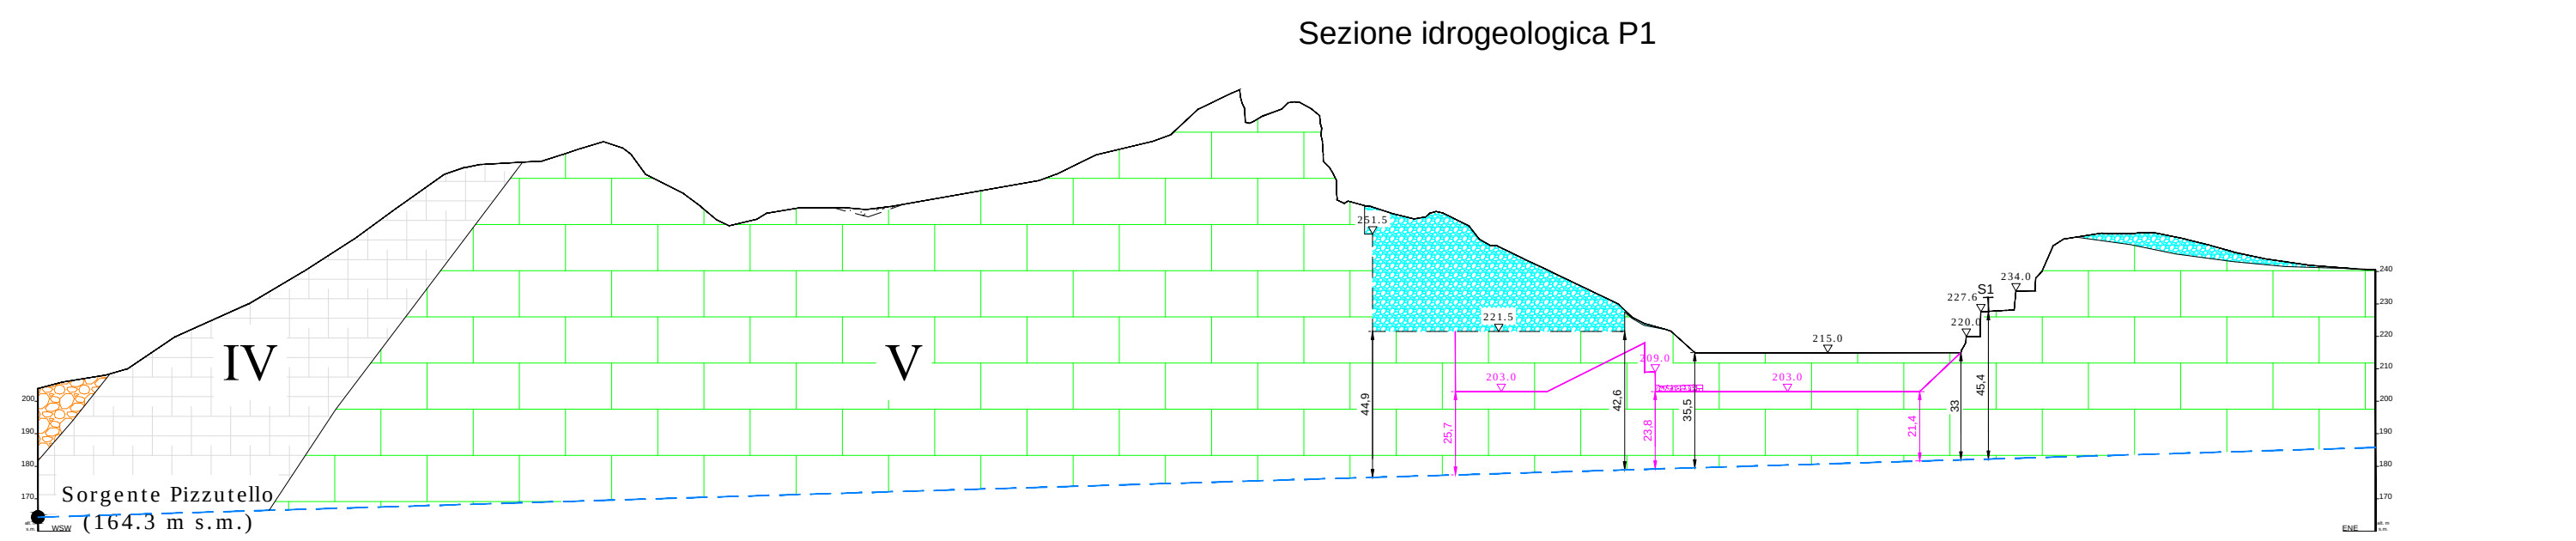

Legenda

profilo stato attuale

profilo stato di progetto

livello di falda individuato mediante i sondaggi

ubicazione sondaggi

situazione attuale di progetto

distanza tra la superficie morfologica e la falda acquifera rilevata

discontinuità di possibile infiltrazione idrica lungo le sezioni D1 e D2

Complessi idrogeologici a permeabilità primaria

complesso idrogeologico molto permeabile
dopo alcuni giorni (10)
metri (10)

complesso idrogeologico mediamente permeabile
dopo alcuni giorni (10) o settimane (10)

Complessi idrogeologici a permeabilità secondaria
(classi di permeabilità)

Classe V: permeabilità alta per frantumazione e carsismo
1000 m/s

Classe IV: permeabilità medio - alta per frantumazione e carsismo
100 m/s

Studio di Geologia
e Geotecnica
e Geotecnica

Comune di Carrara

Ditta CAVE DI SPONDA S.r.l.

Piano di Coltivazione
della cava n. 64 "La Madonna"

Studio idrogeologico finalizzato alla
valutazione della connessione idraulica tra
l'attività estrattiva nell'area di progetto e le
sorgenti "Pizzutello" e "Gargoglio"

Tav. S13	Sedici
scato 1 : 2000	il tecnico
settembre 2025	