


. _ _ _ . .

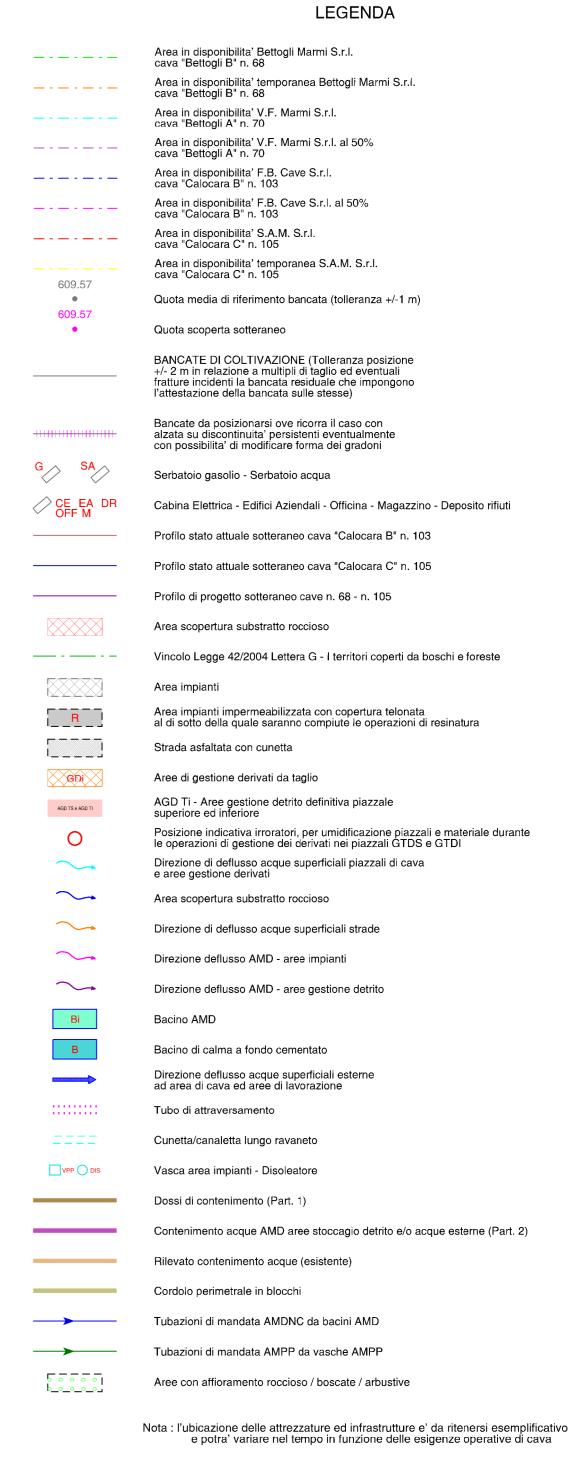

COMUNE DI CARRARA

PROVINCIA DI MASSA CARRARA

PIANO DI COLTIVAZIONE CAVA DENOMINATA "BETTOGLI B" N. 68

COORDINATO CON PIANI DI COLTIVAZIONE CAVE DENOMINATE "BETTOGLI A" N. 70 - "CALOCARA B" N. 103 - "CALOCARA C" N. 105

Redatto ai sensi della L.R. 10/10 e della L.R. 35/15

TITOLO:

Bettogli Marmi S.r.l.

ESERCENTE:

PIANO GESTIONE AMD (progetto fase intermedia)

B
A
REV. DATA

DESCRIZIONE

IL TECNICO:

Dott. Ing. MASSIMO GARDENATO

Ingermers mineration

DATA:

DATA:

DESCRIZIONE

1:2000

AND B



1:2000

DATA:
GIUGNO 2025



