

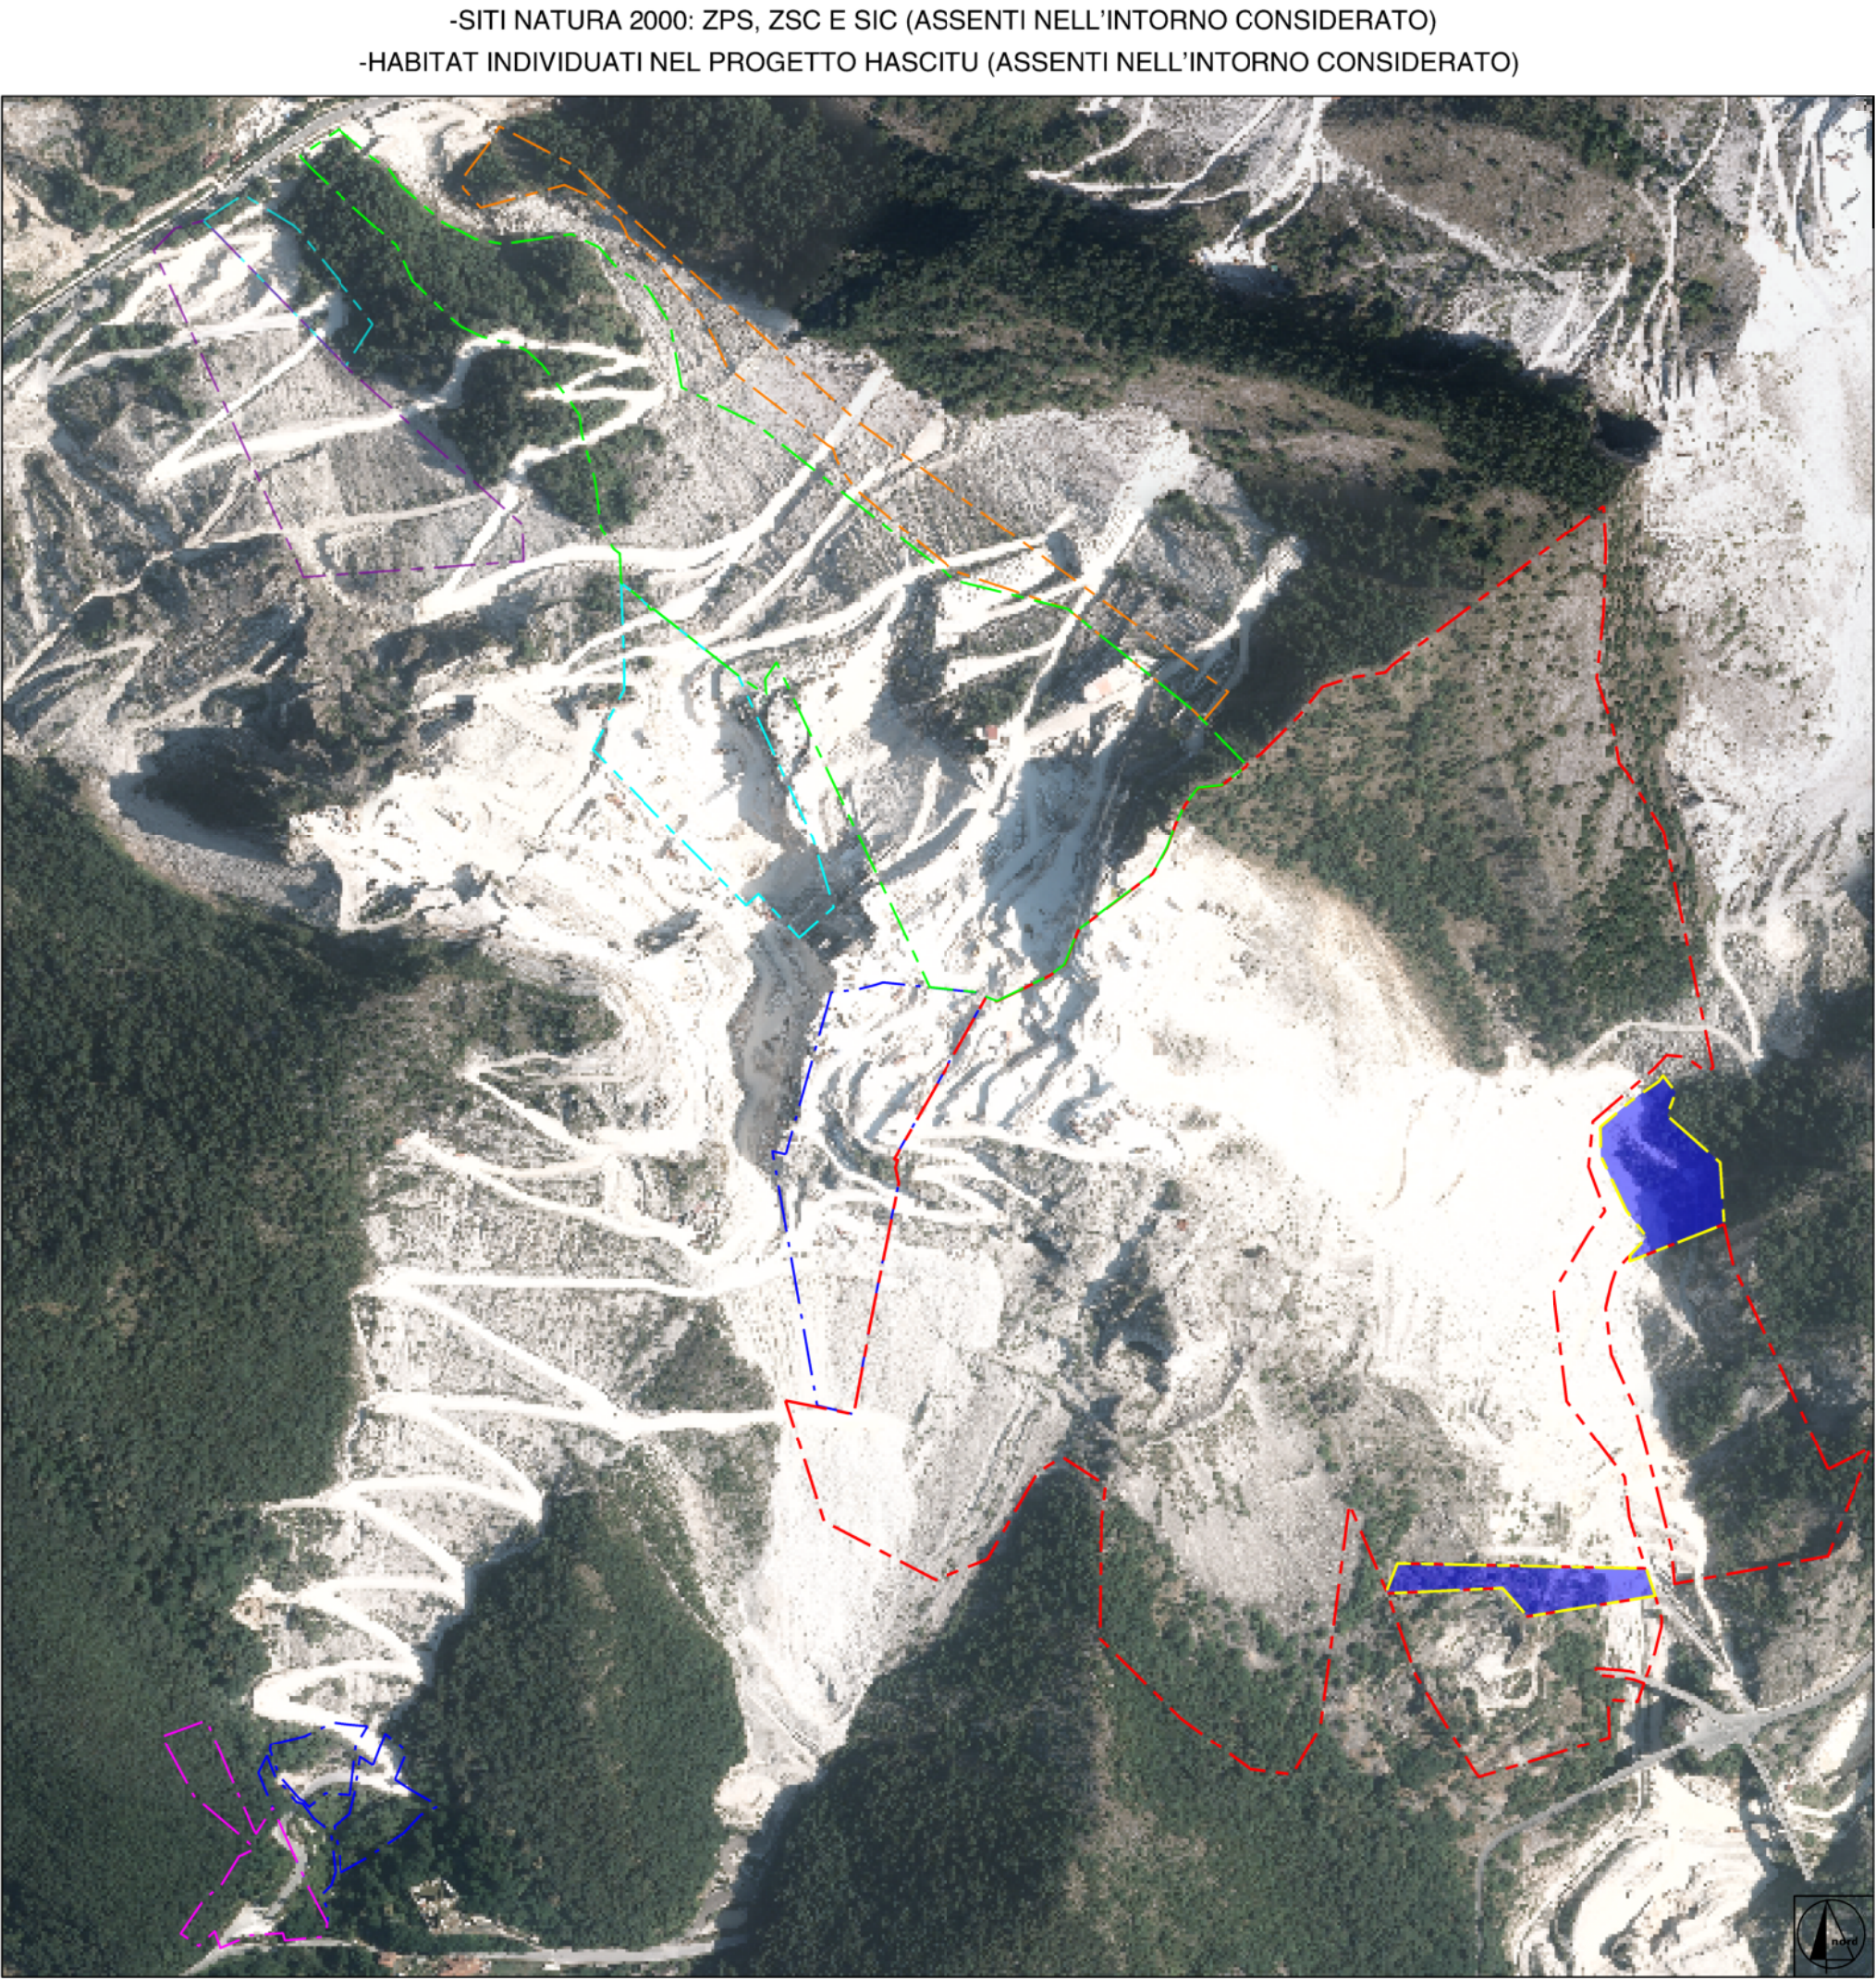
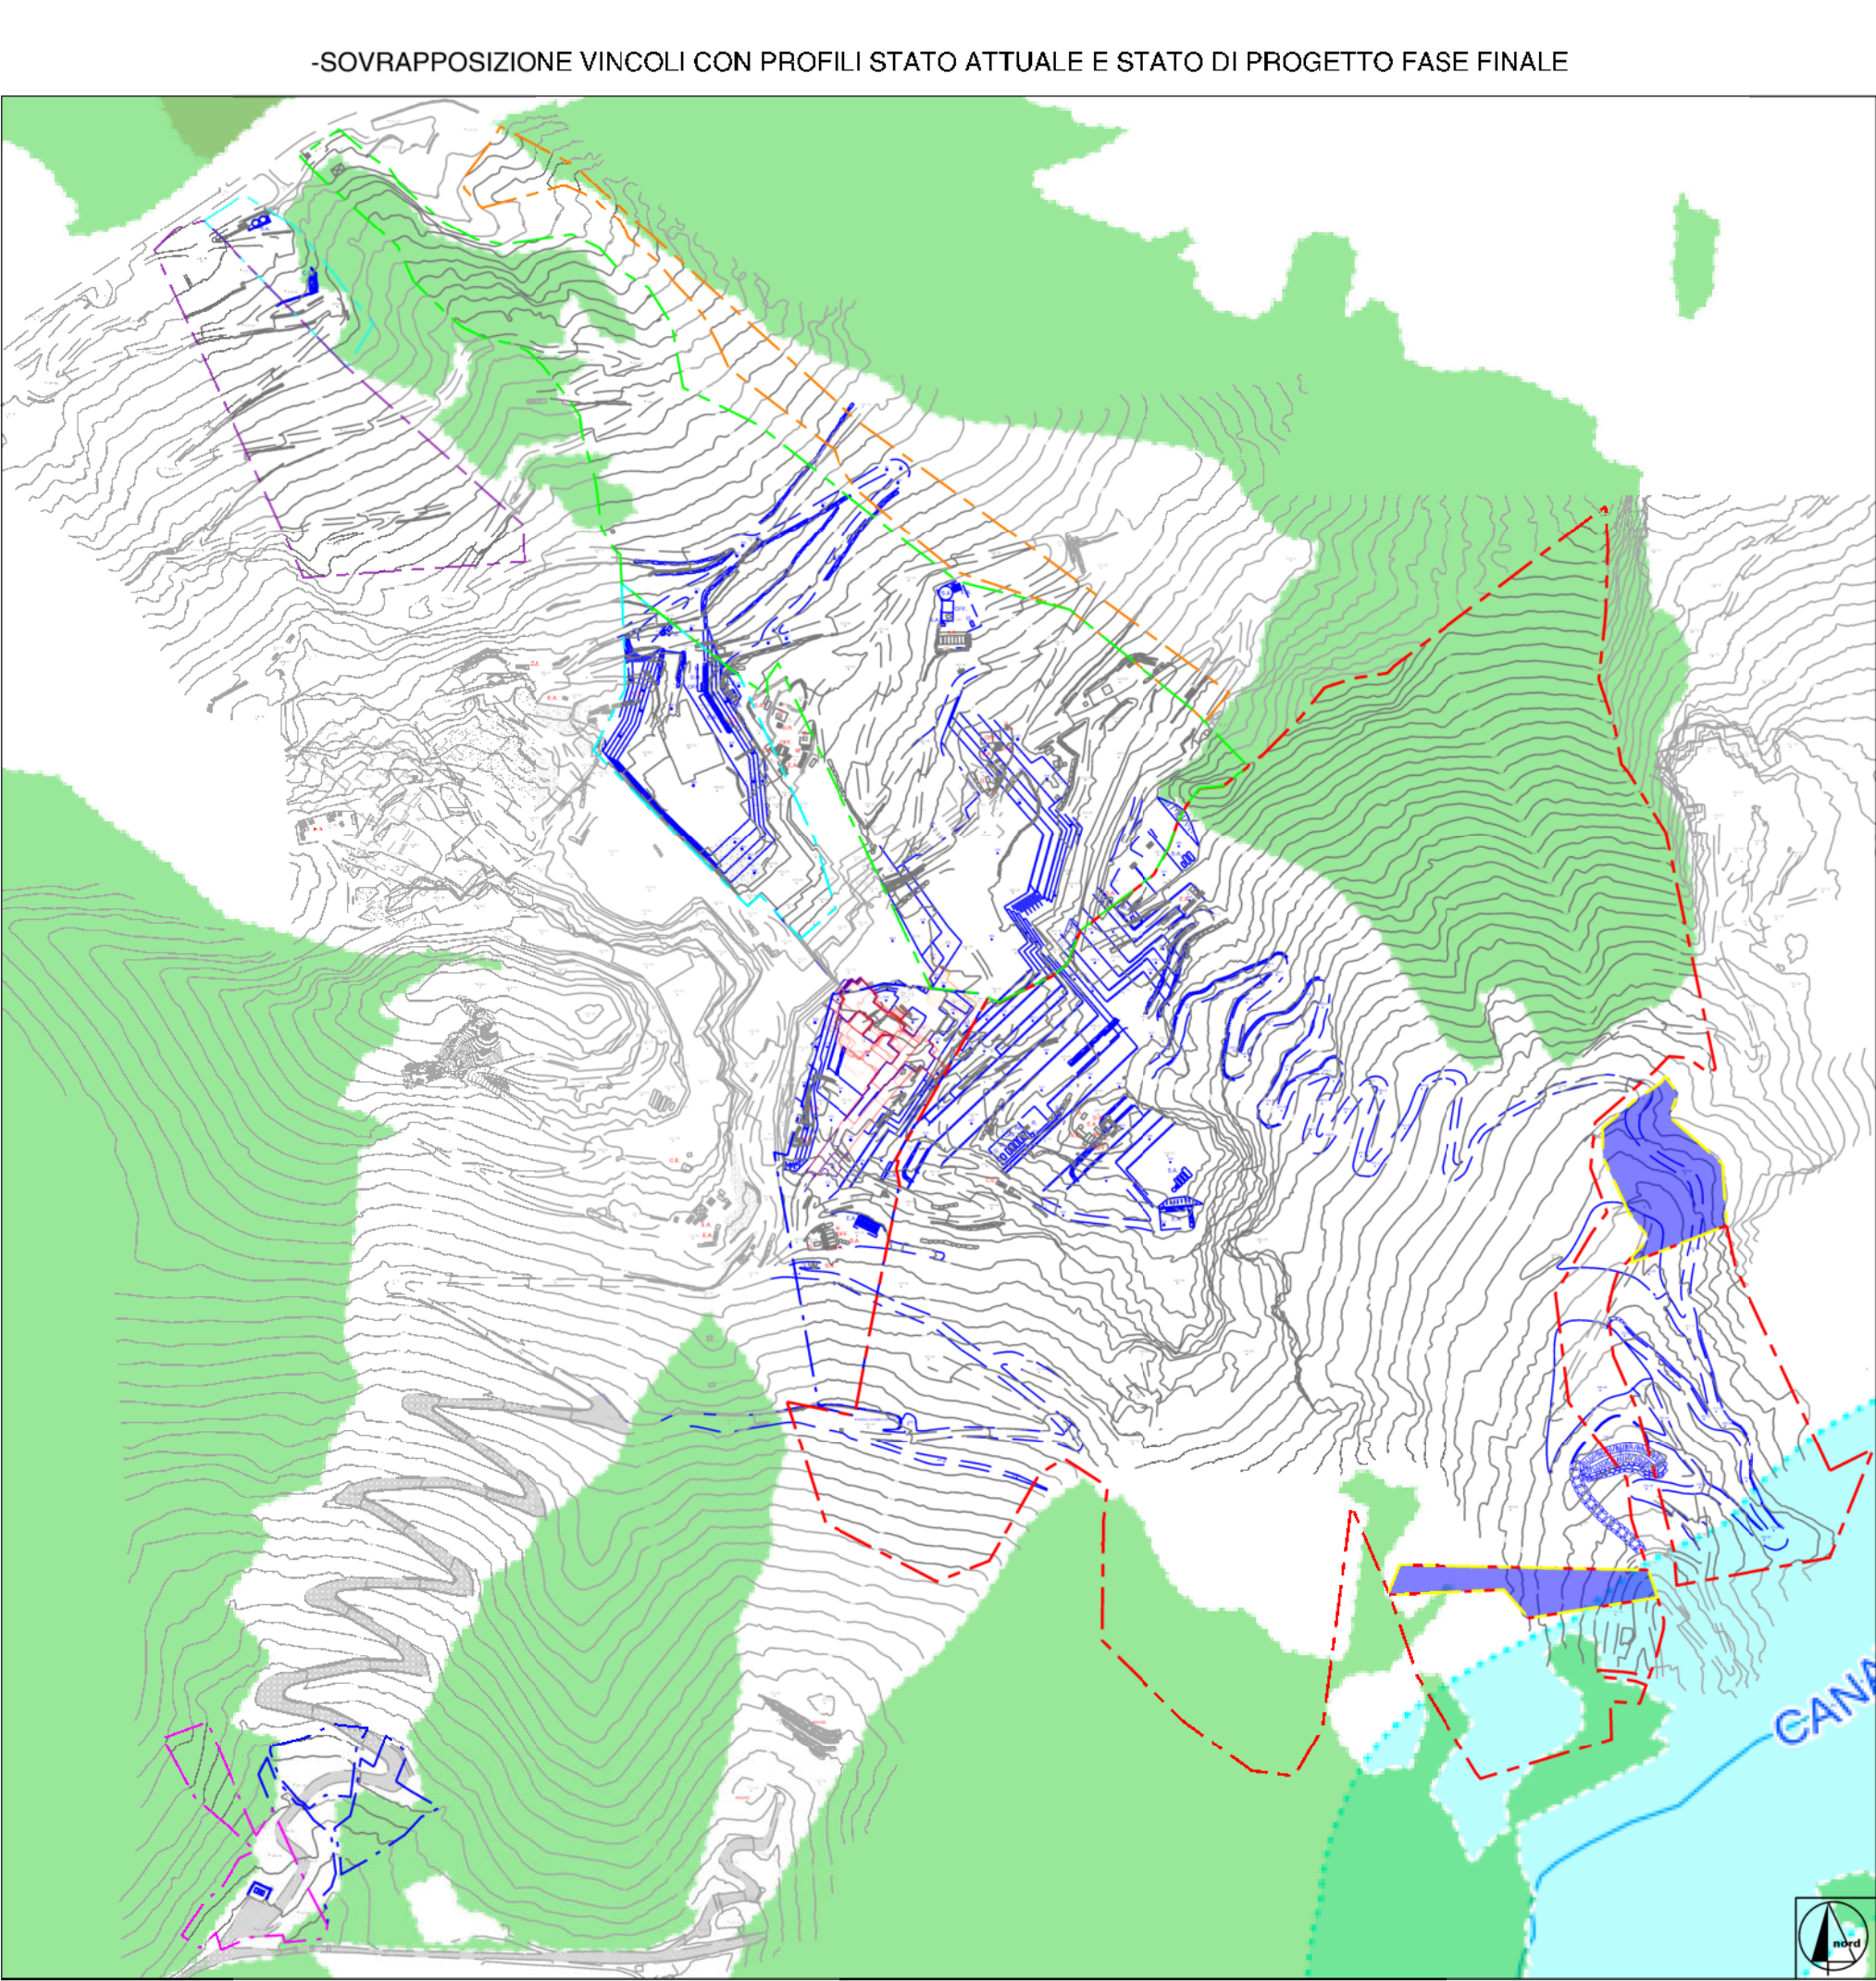


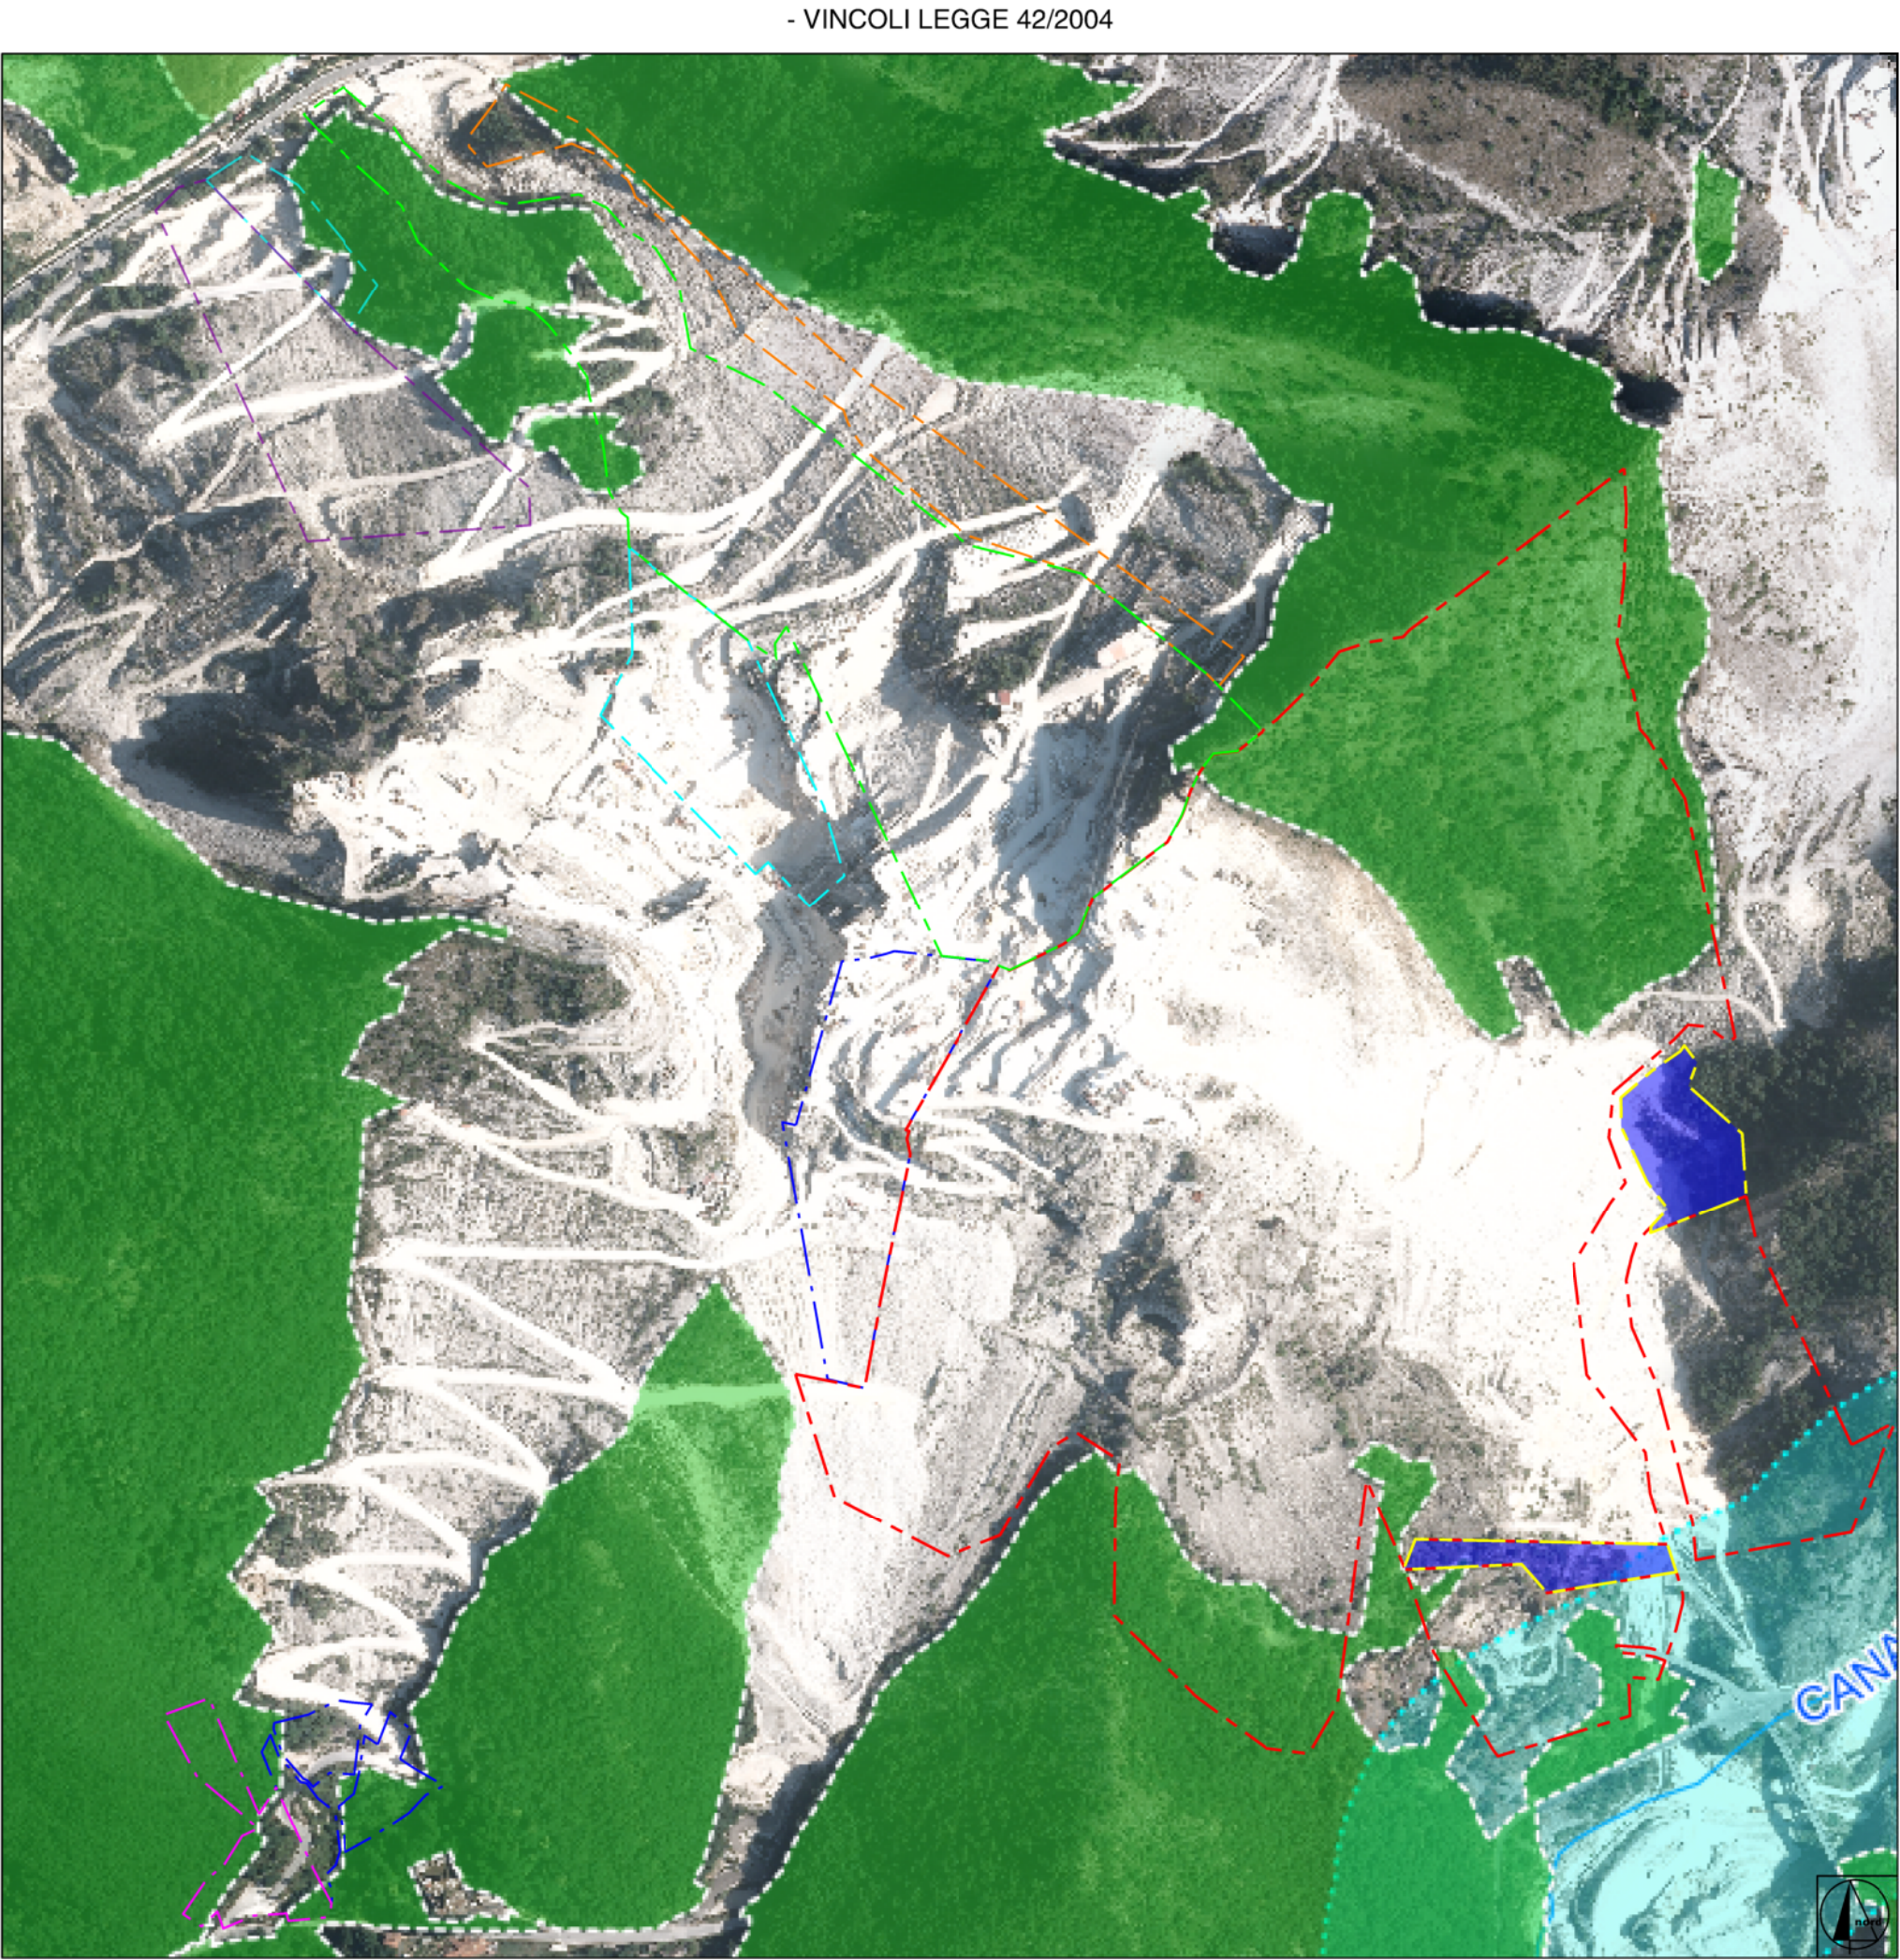

LEGENDA

- Area in disponibilità' Bettogli Marmi S.r.l. cava "Bettogli B" n. 68
- Area in disponibilità' temporanea Bettogli Marmi S.r.l. cava "Bettogli B" n. 68
- Area in disponibilità' V.F. Marmi S.r.l. cava "Bettogli A" n. 70
- Area in disponibilità' V.F. Marmi S.r.l. al 50% cava "Bettogli A" n. 70
- Area in disponibilità' F.B. Cave S.r.l. cava "Calocara B" n. 103
- Area in disponibilità' F.B. Cave S.r.l. al 50% cava "Calocara B" n. 103
- Area in disponibilità' S.A.M. S.r.l. cava "Calocara C" n. 105
- Area in disponibilità' temporanea S.A.M. S.r.l. cava "Calocara C" n. 105
- Area richiesta in disponibilità' temporanea cava "Calocara C" n. 105
- Dividendi catastali
- Profilo progetto fase finale

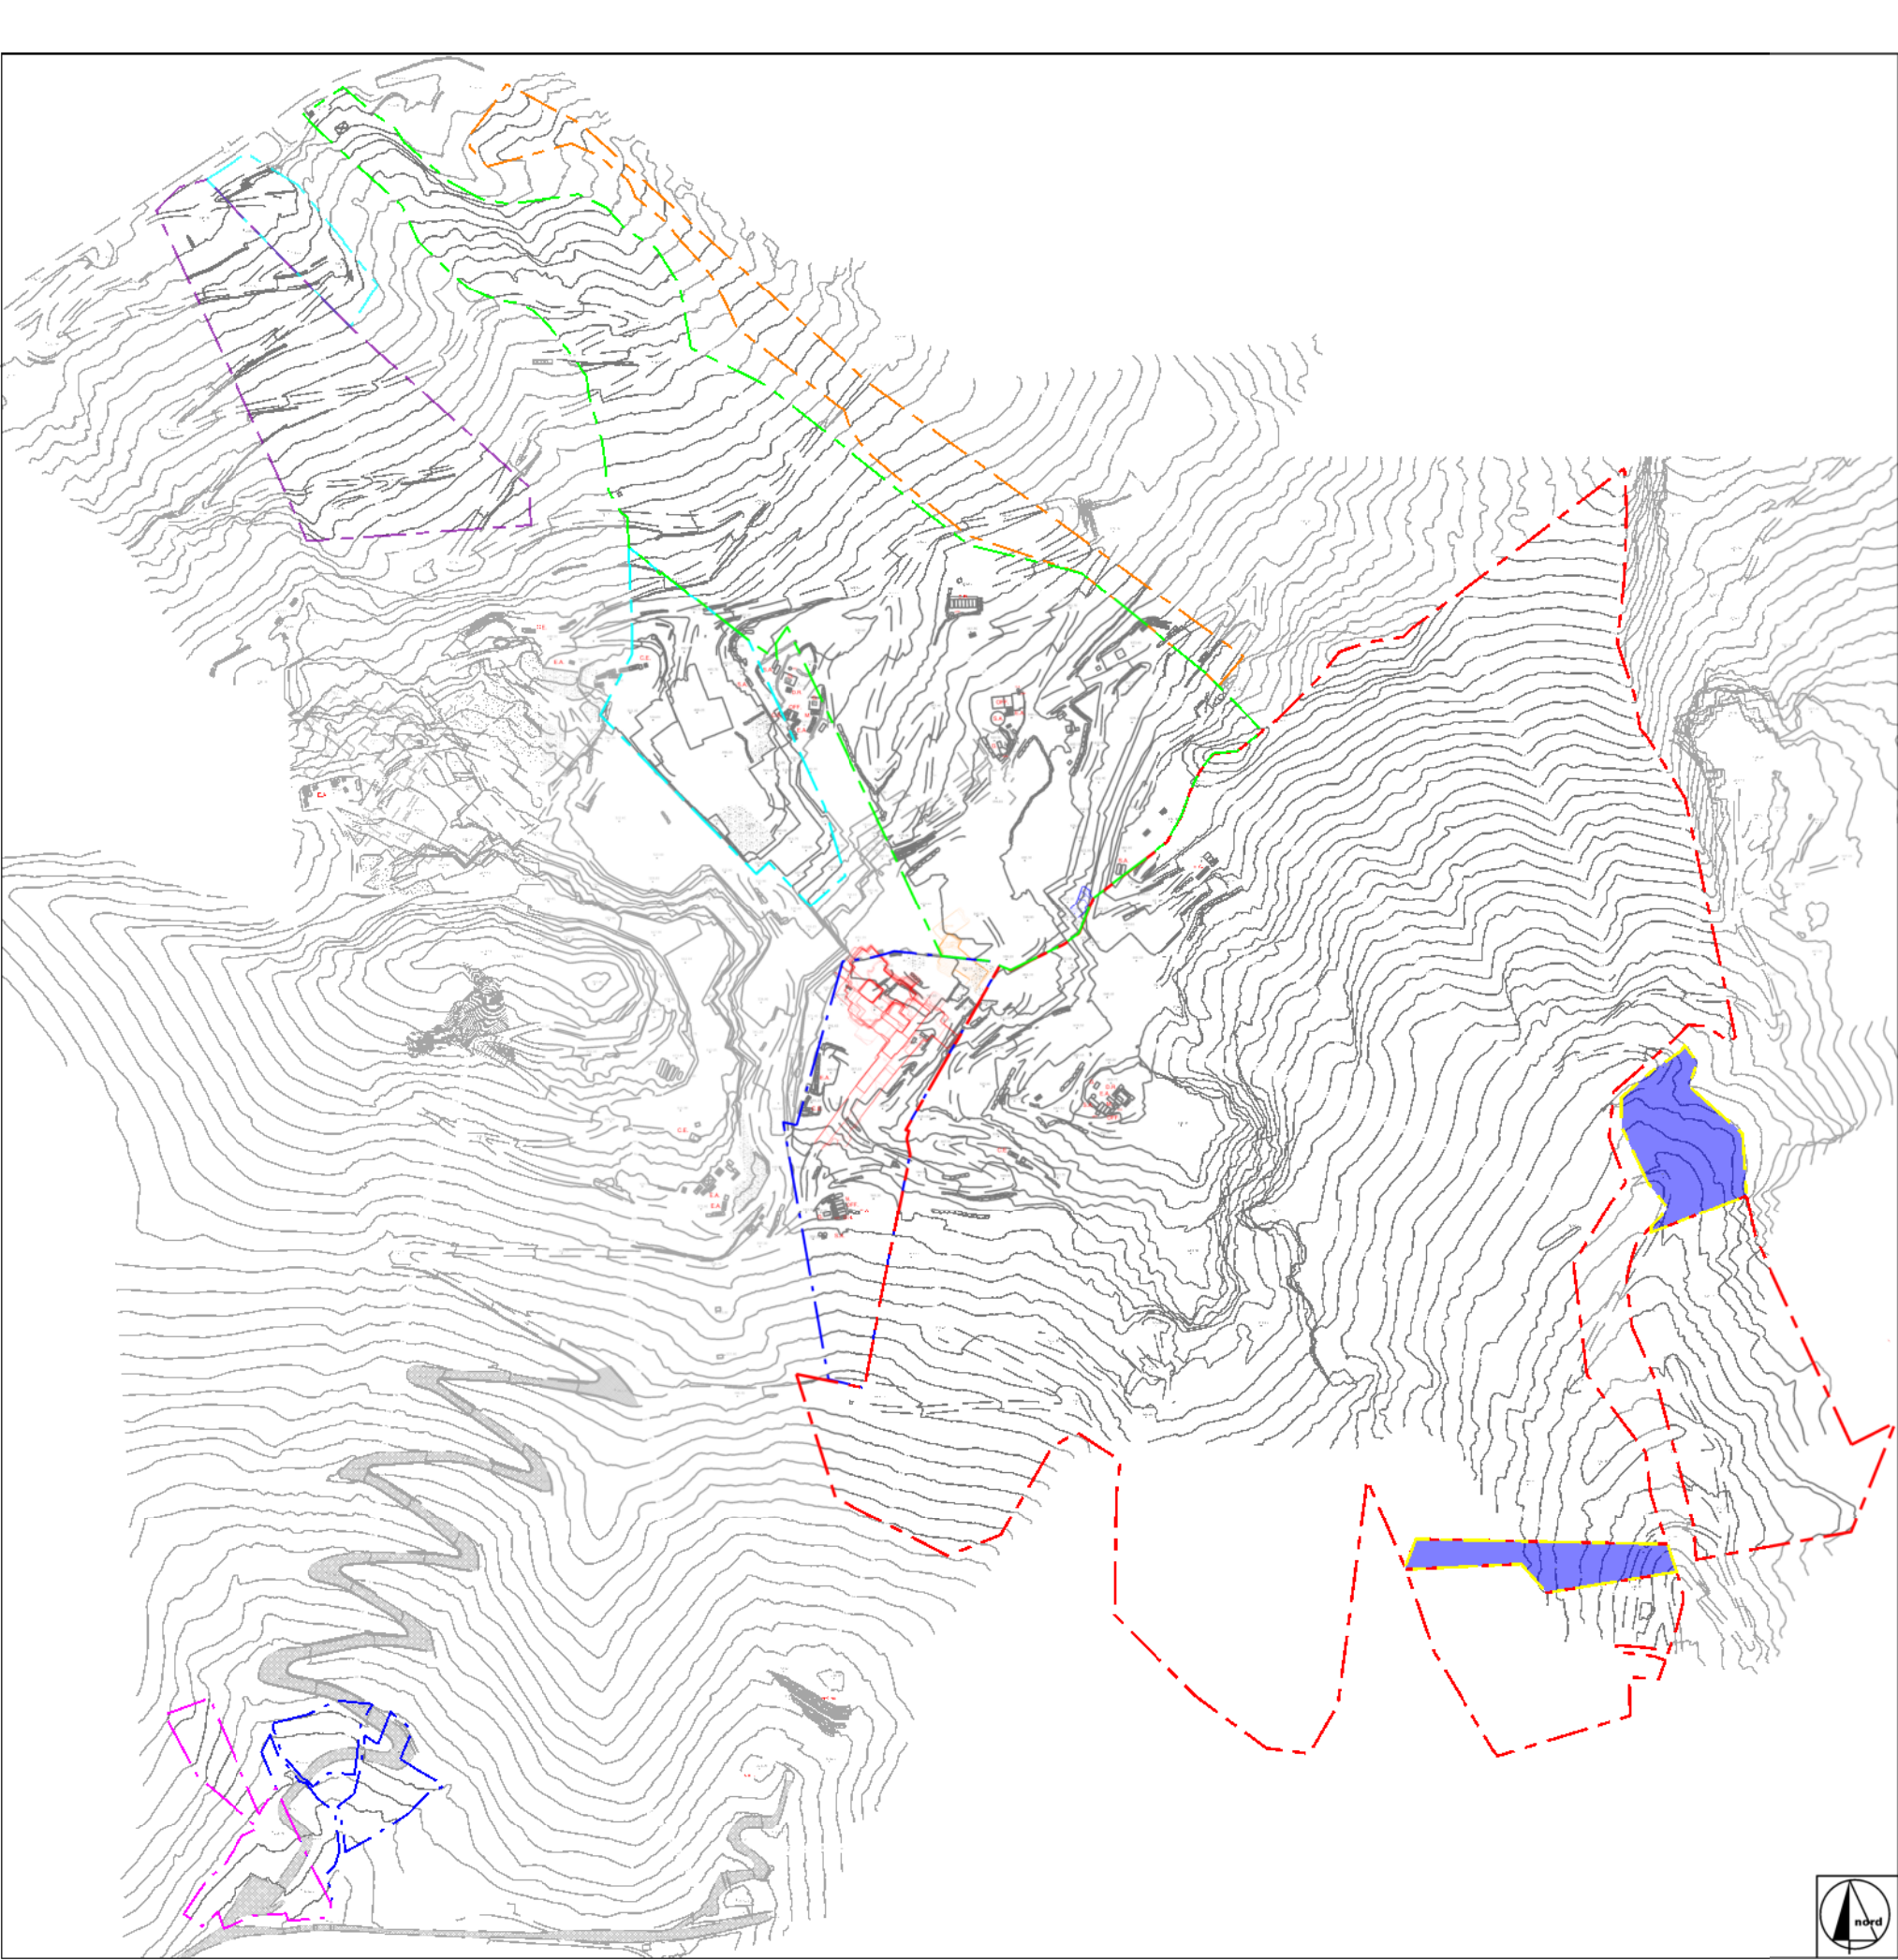

COMUNE DI CARRARA

PROVINCIA DI MASSA CARRARA

PIANO DI COLTIVAZIONE
CAVA DENOMINATA "BETTOGLI A" N. 70

COORDINATO CON PIANI DI COLTIVAZIONE CAVE DENOMINATE
"BETTOGLI B" N. 68 - "CALOCARA B" N. 103 - "CALOCARA C" N. 105

Redatto ai sensi della L.R. 10/10 e della L.R. 35/15

ESERCENTE:

V.F. Marmi S.r.l.

TITOLO:

INQUADRAMENTO TERRITORIALE

B			
A			
REV.	DATA	DESCRIZIONE	DIS.
IL TECNICO:		SCALA:	TAV. N.
		1:5000	1
		DATA:	REV.
		GIUGNO 2025	0
		FILE:	
		Ing.Territoriale_ViaCalocara_25	

via G.Pascoli, 44 55032 Castelnuovo Cardigliano (LU) - via di Turgiano, 2/a 54133 Carrara (MS)
Tel. (0587) 994277 fax (0587) 994272 e-mail: studi@rocnet.net