
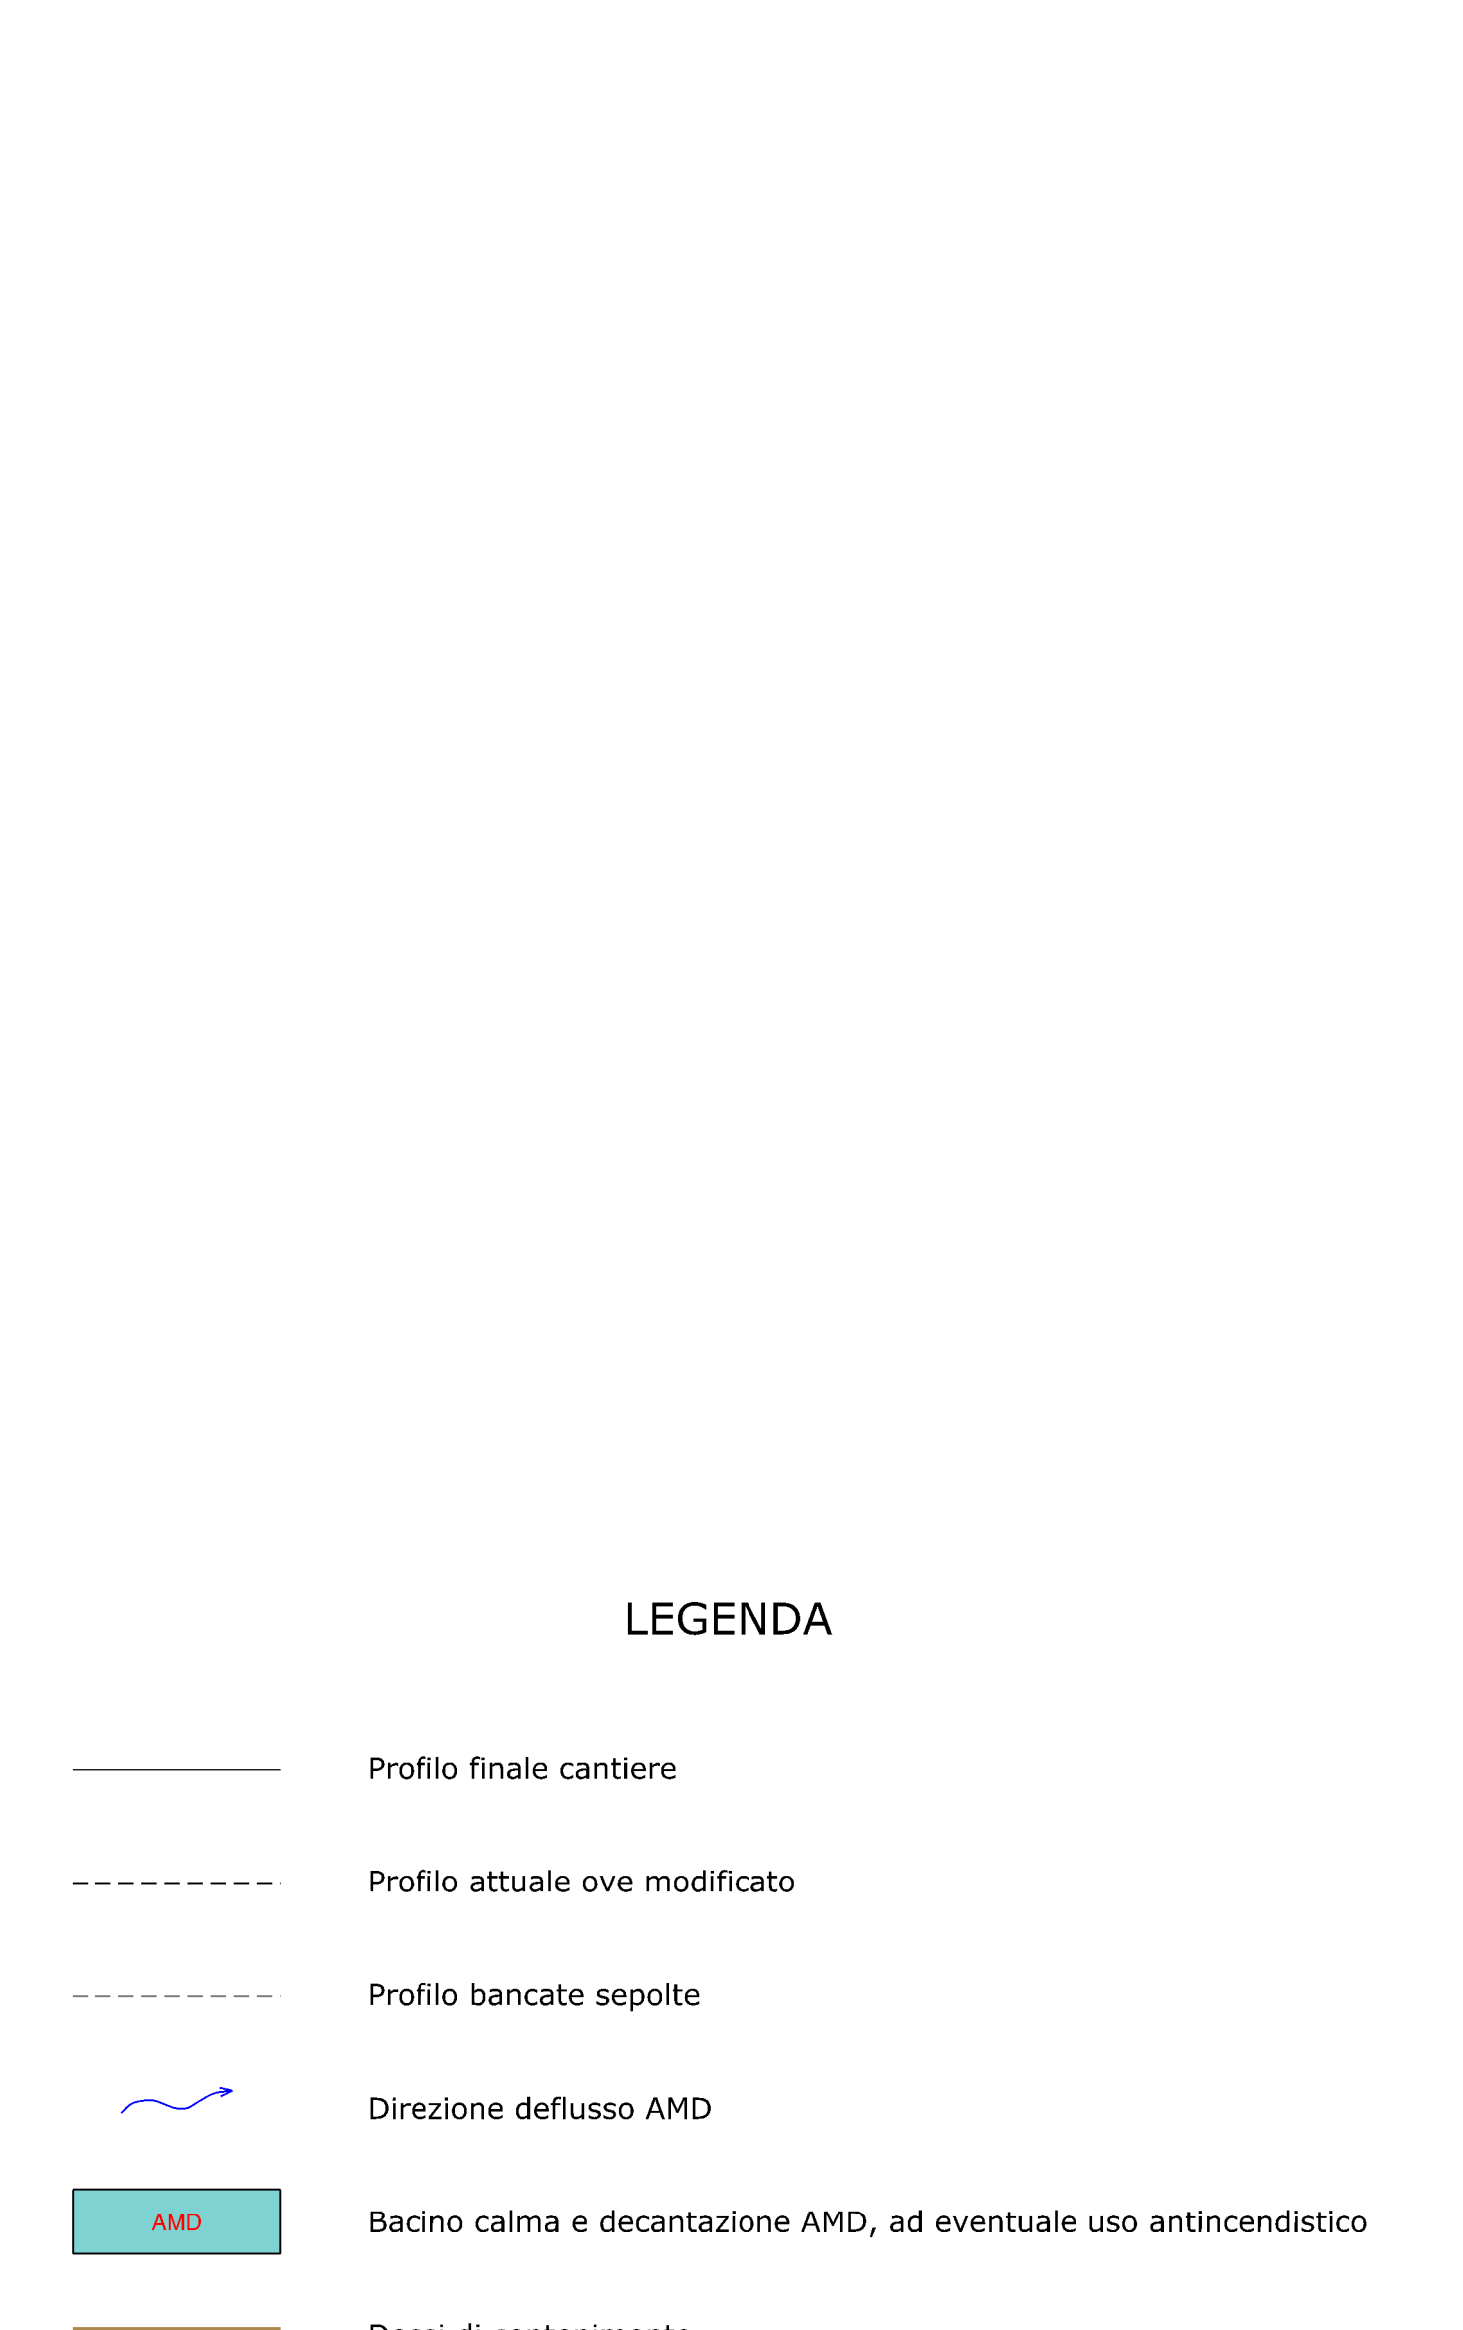
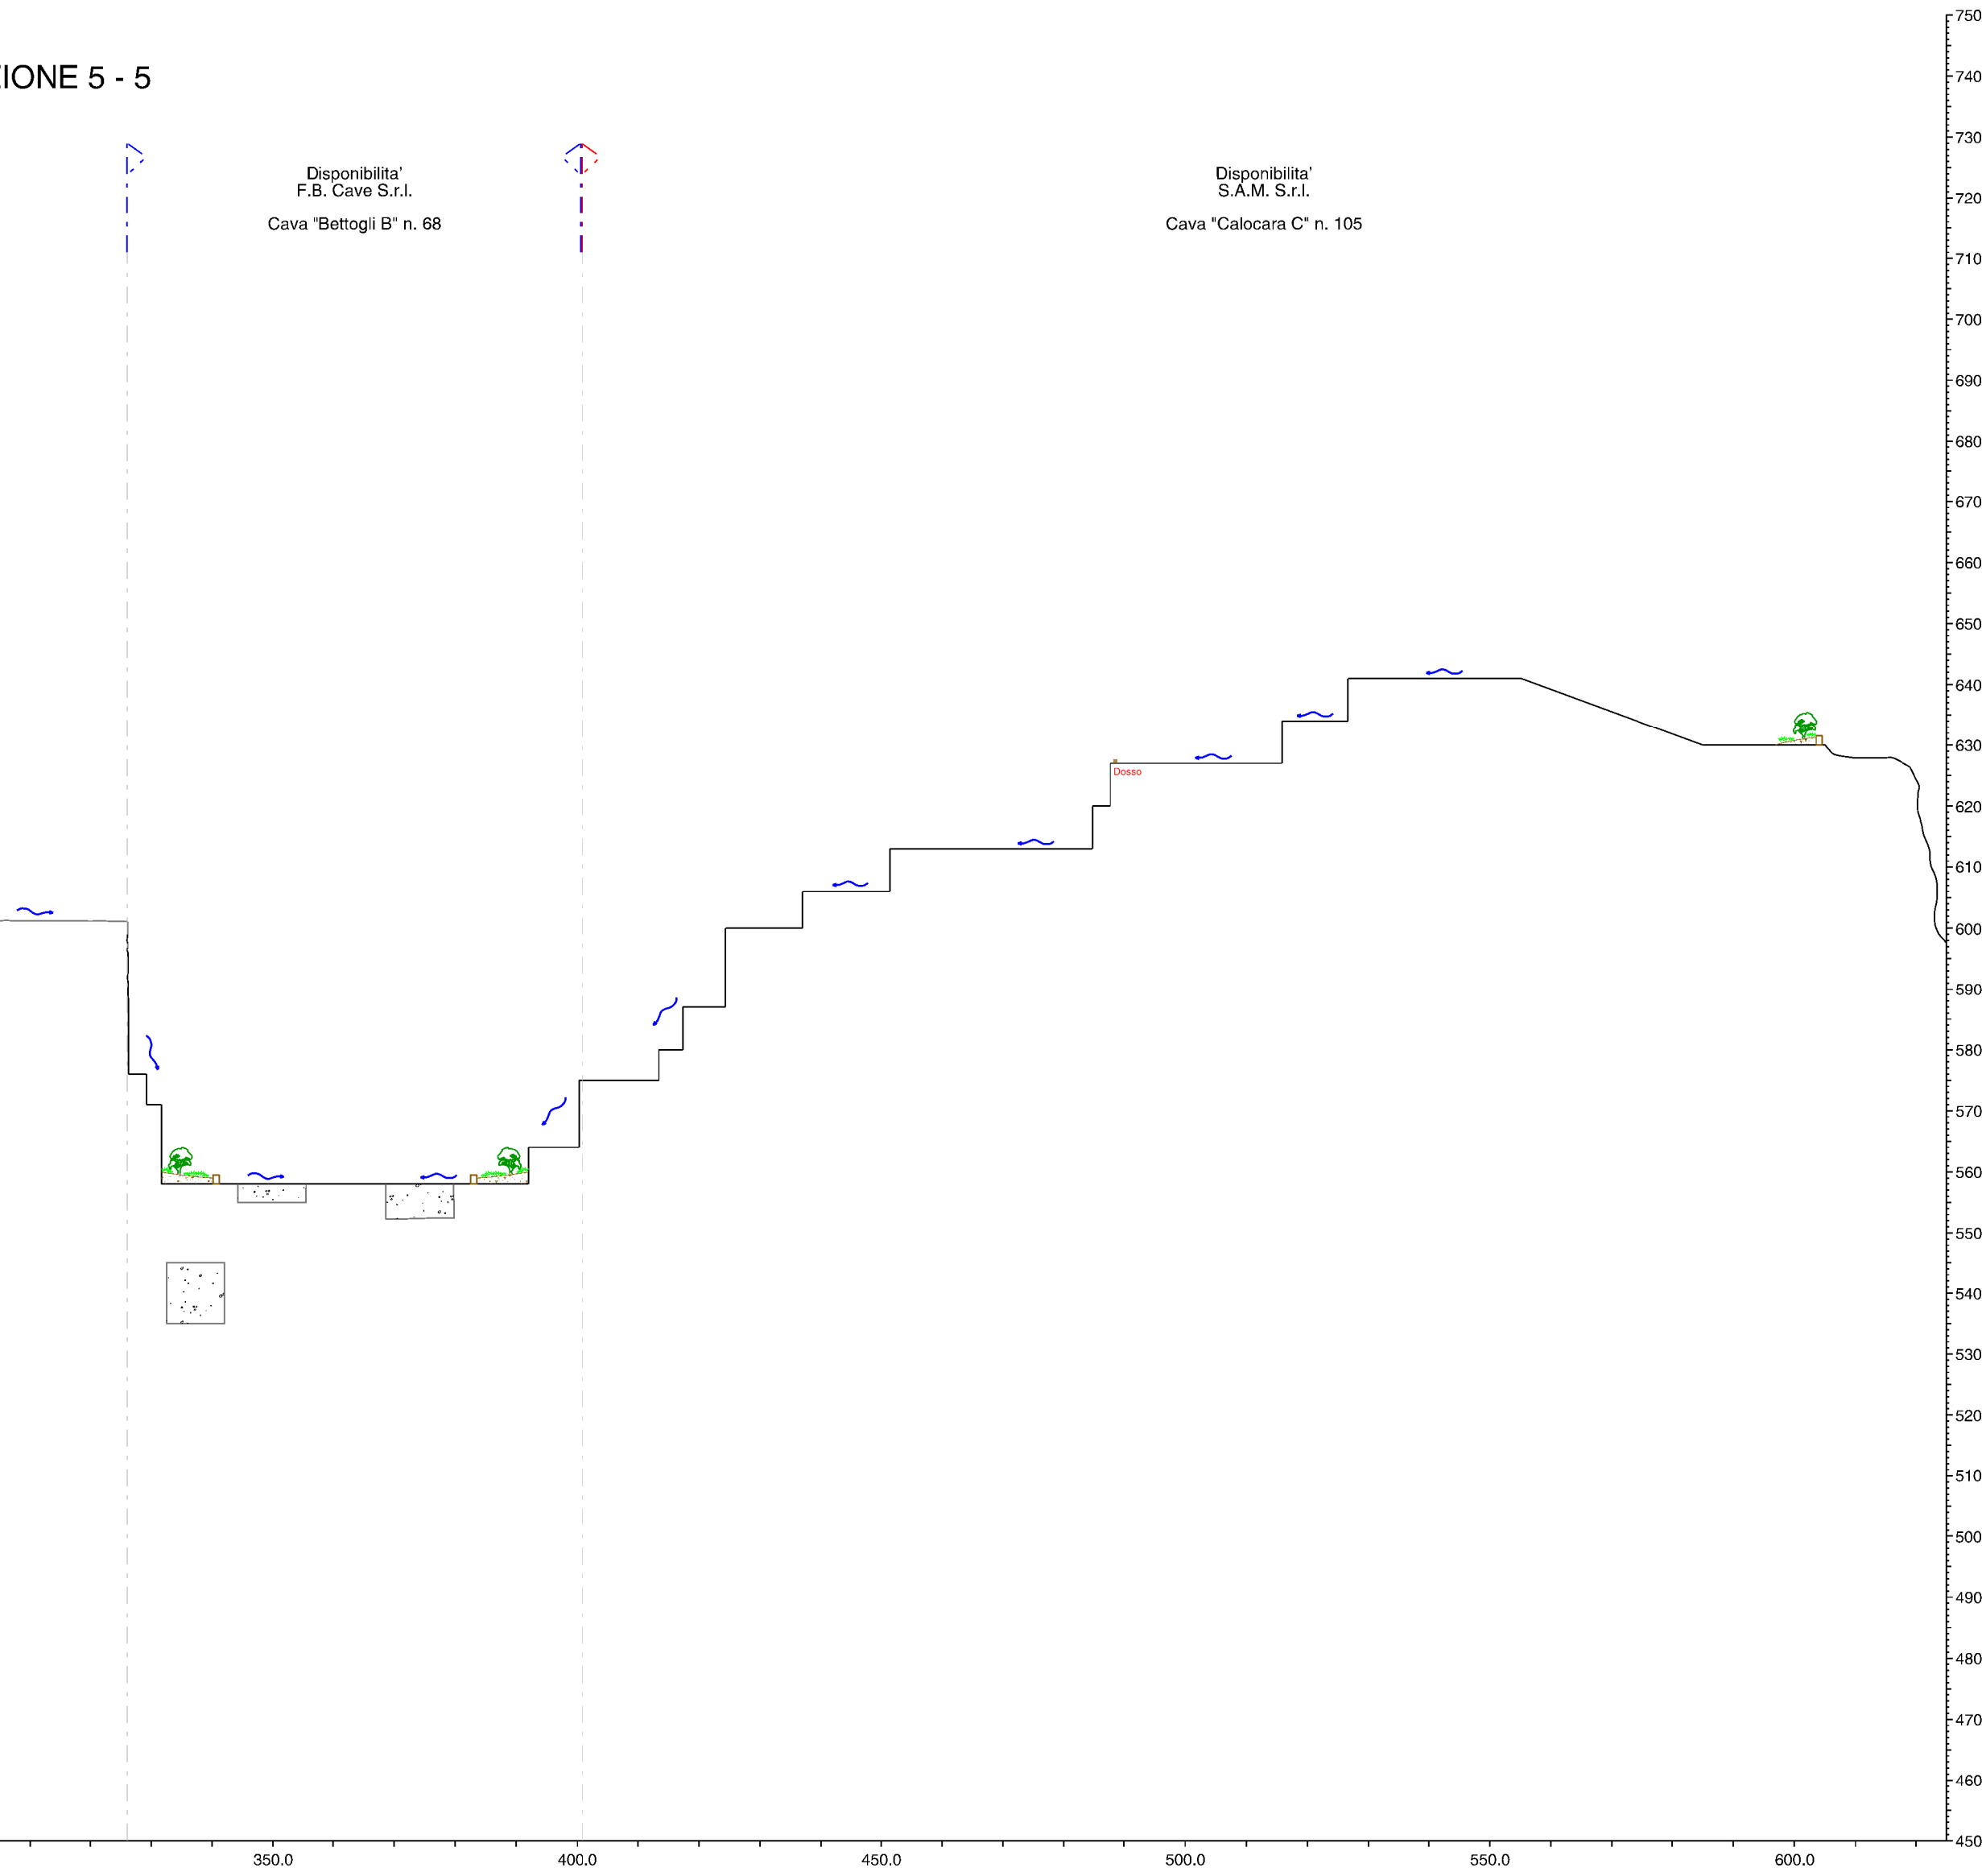
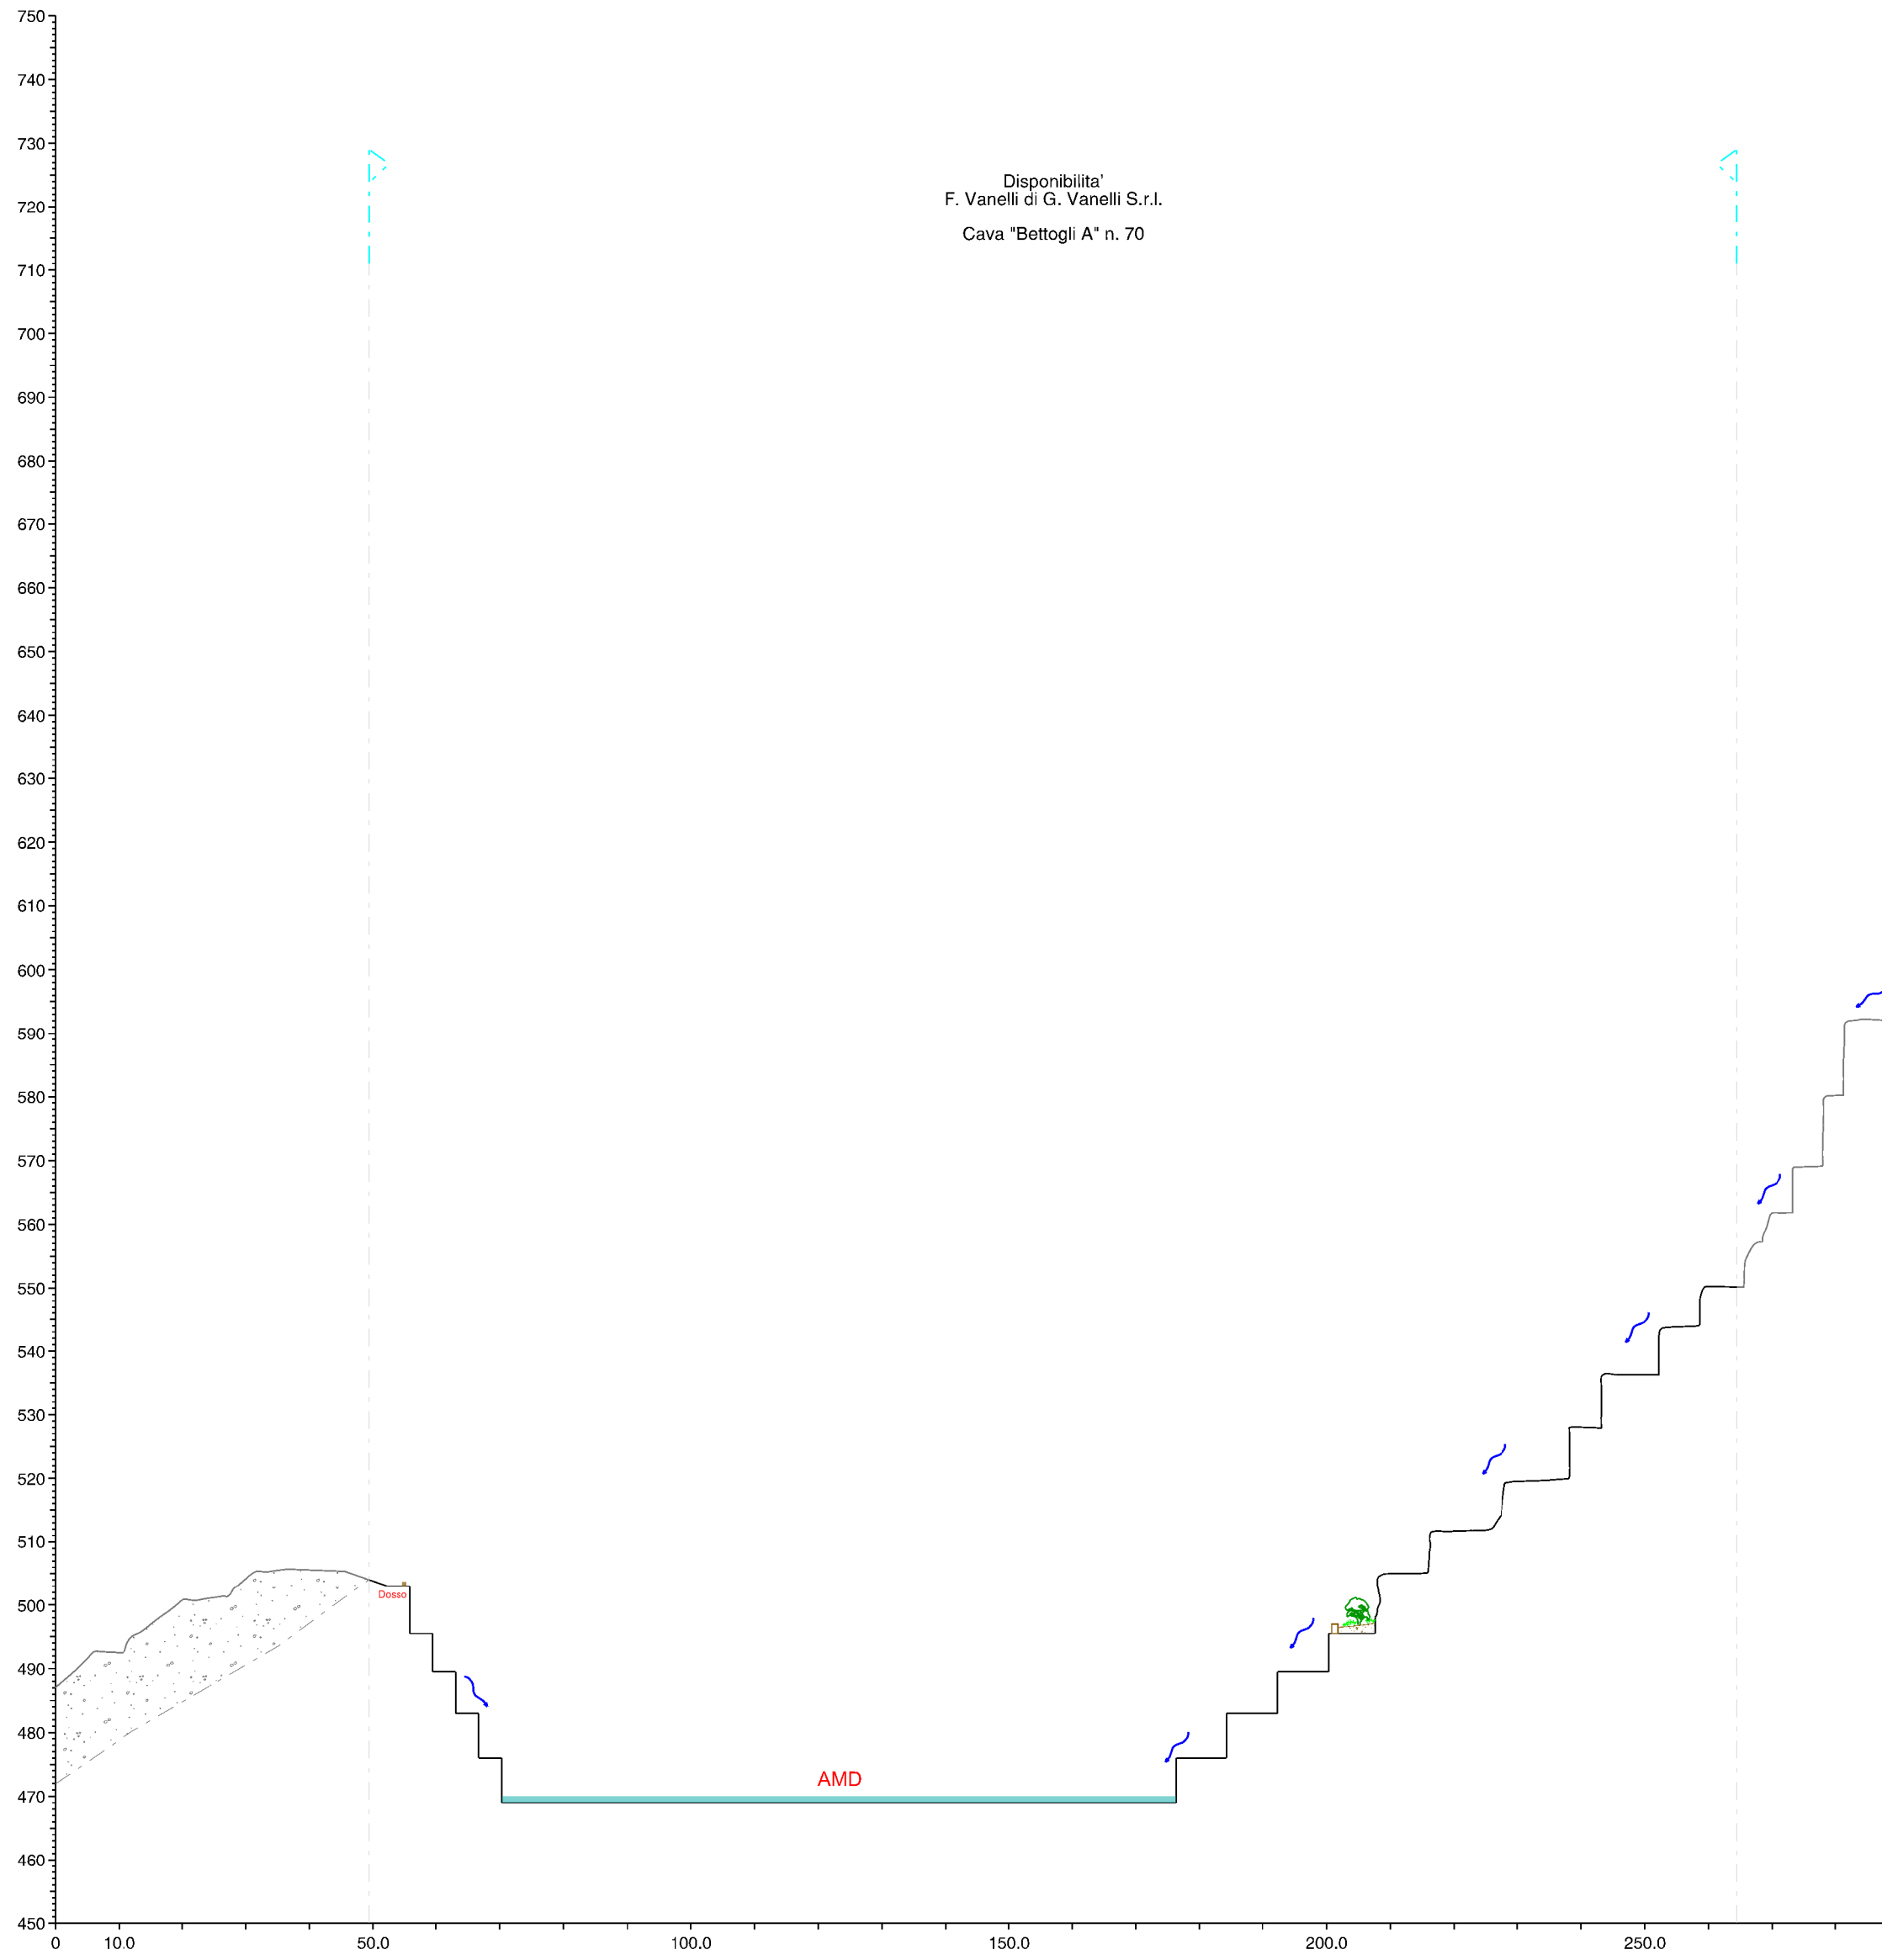


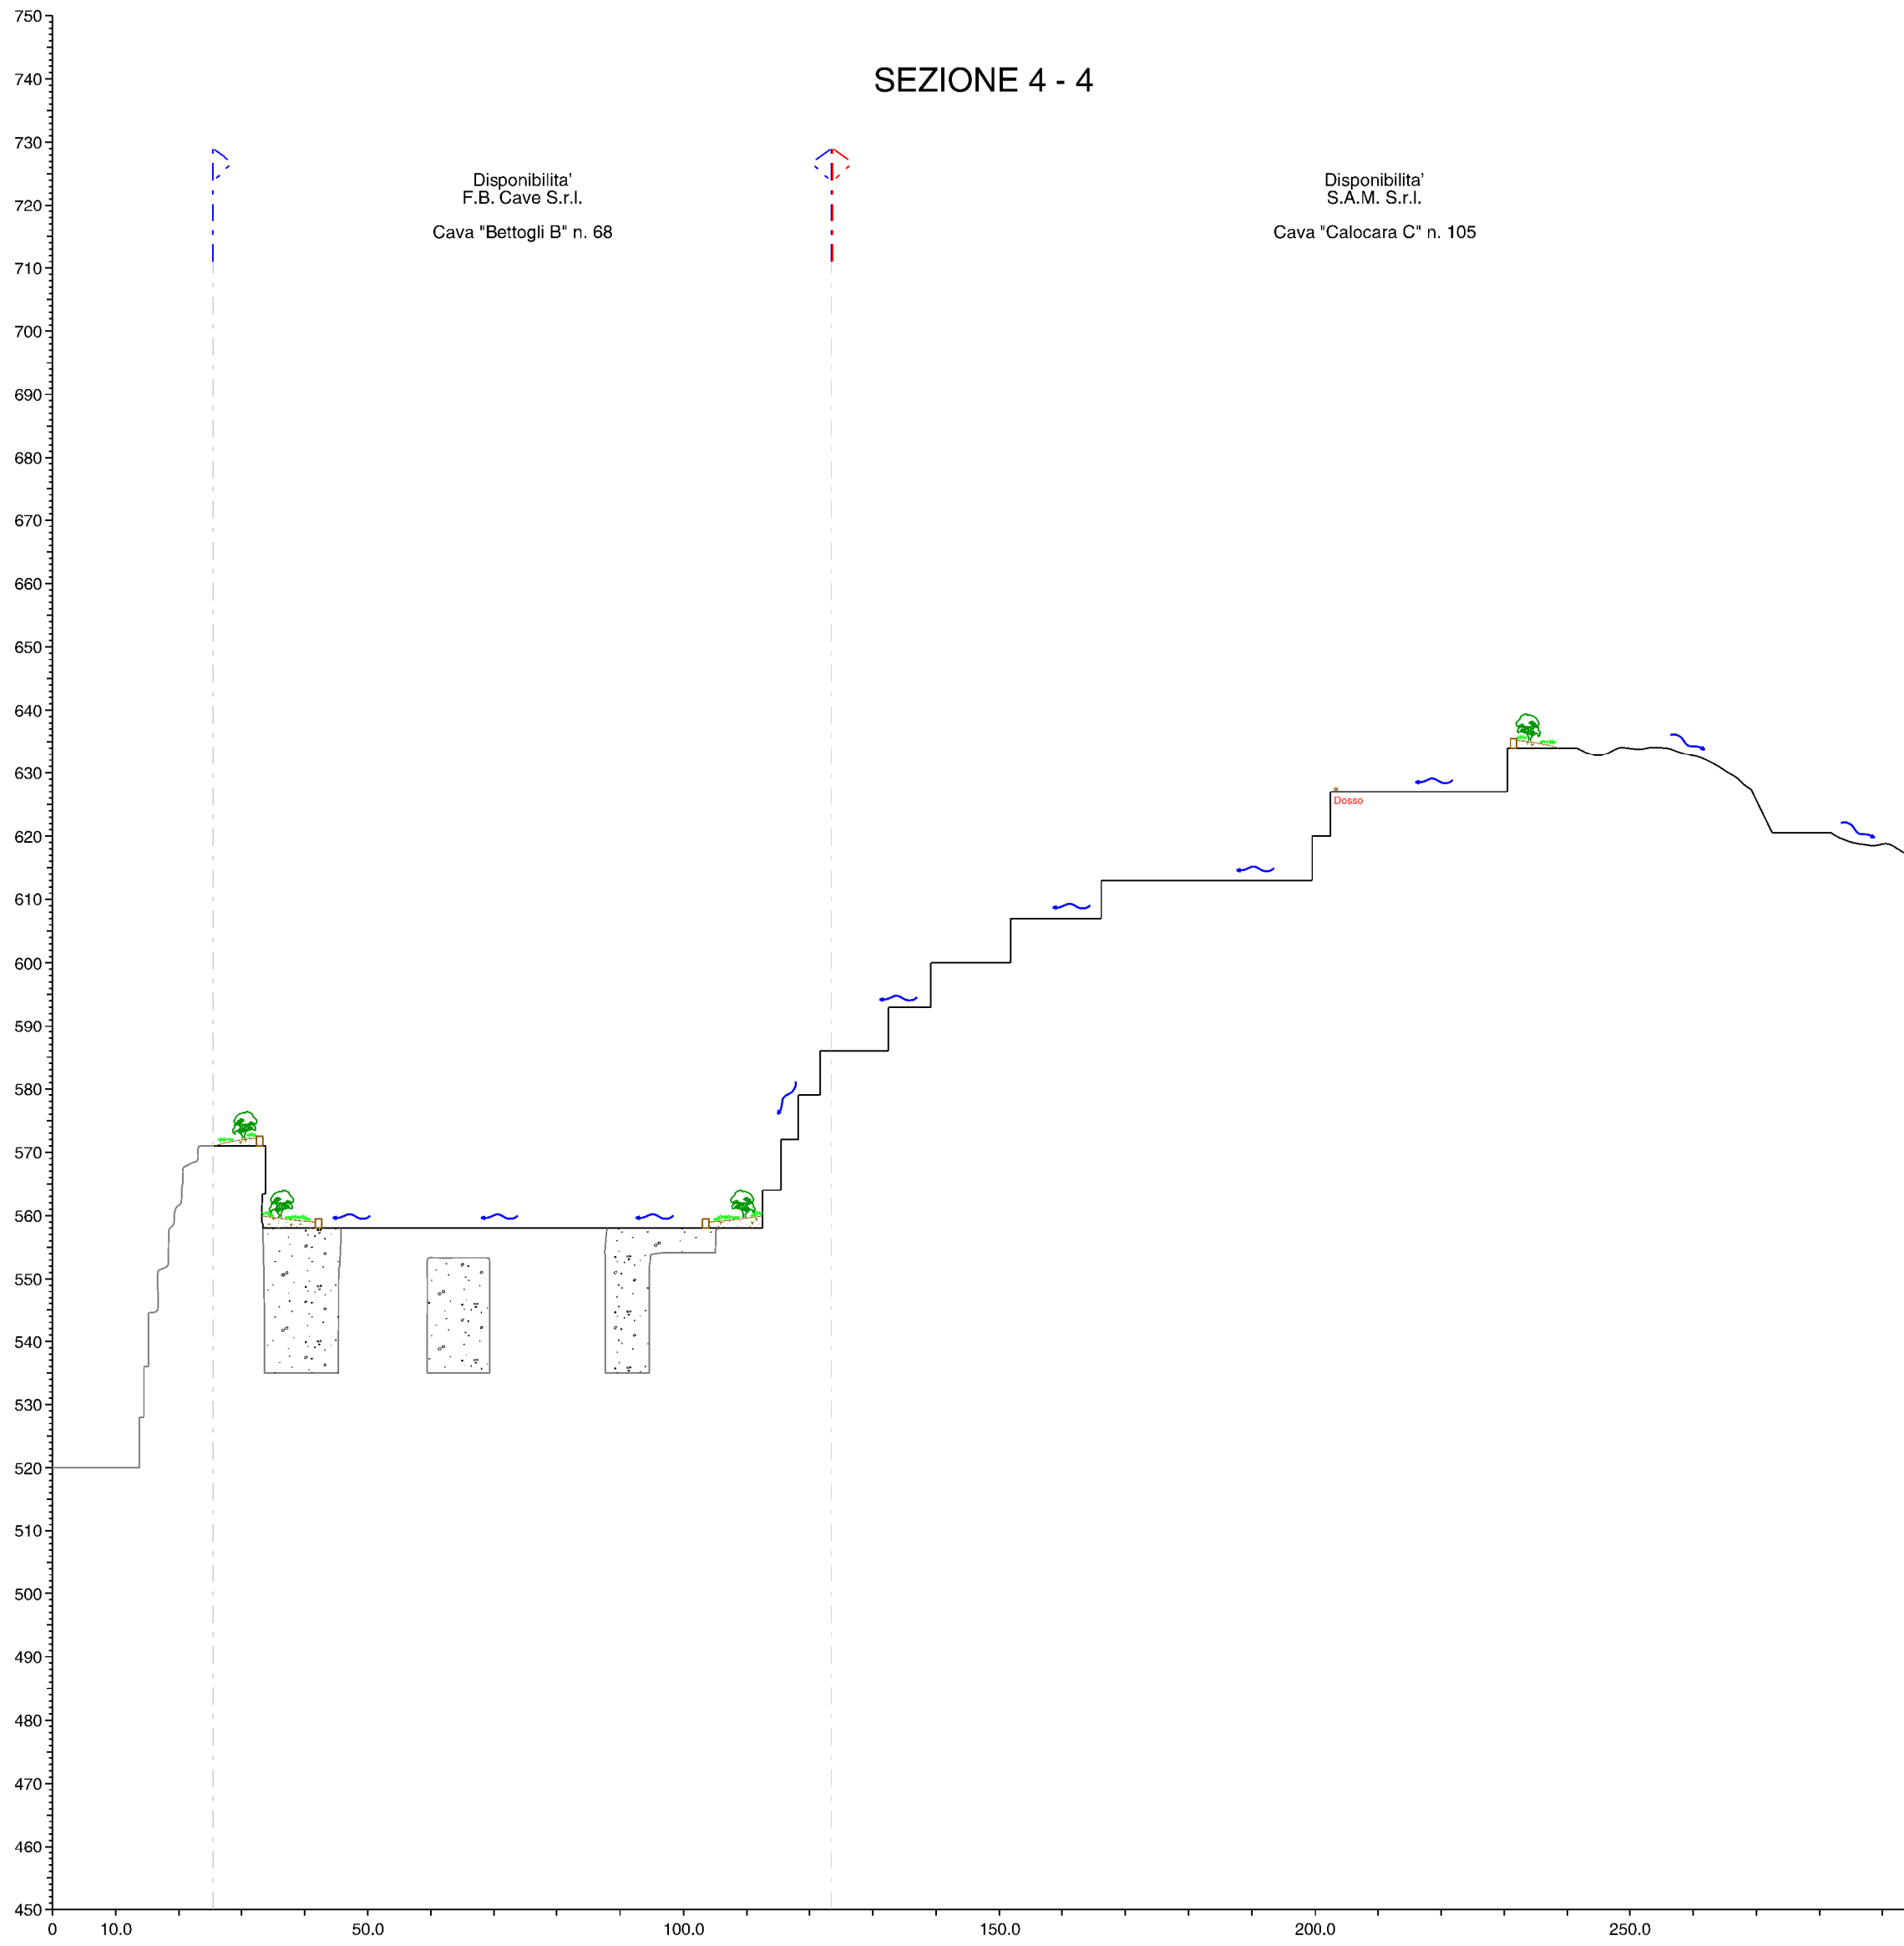

LEGENDA

- Profilo finale cantiere
- Profilo attuale ove modificato
- Profilo bancate sepolte
- Direzione deflusso AMD
- Bacino calma e decantazione AMD, ad eventuale uso antincendio
- Dossi di contenimento
- Delimitazione isole ecologiche
- Step-Stones Ecologiche

COMUNE DI CARRARA

PROVINCIA DI MASSA CARRARA

PIANO DI COLTIVAZIONE
CAVA DENOMINATA "BETTOGLI A" N. 70

COORDINATO CON PIANI DI COLTIVAZIONE CAVE DENOMINATE
"BETTOGLI B" N. 68 - "CALOCARA B" N. 103 - "CALOCARA C" N. 105

Redatto ai sensi della L.R. 10/10 e L.R. 35/15

ESERCENTE:	TITOLO:
V.F. Marmi S.r.l.	SEZIONI IPOTESI DI RIPRISTINO AMBIENTALE

B			
A			
REV.	DATA	DESCRIZIONE	DIS.
IL TECNICO:	SCALA:	TAV. N.	
Dot. Ing. MASSIMO GARDENATO Ingegnere ambientale	1:1000	10B	
	DATA:	REV.	
	GIUGNO 2025	0	
		FILE:	Plan10B_NovCarrara_25

