


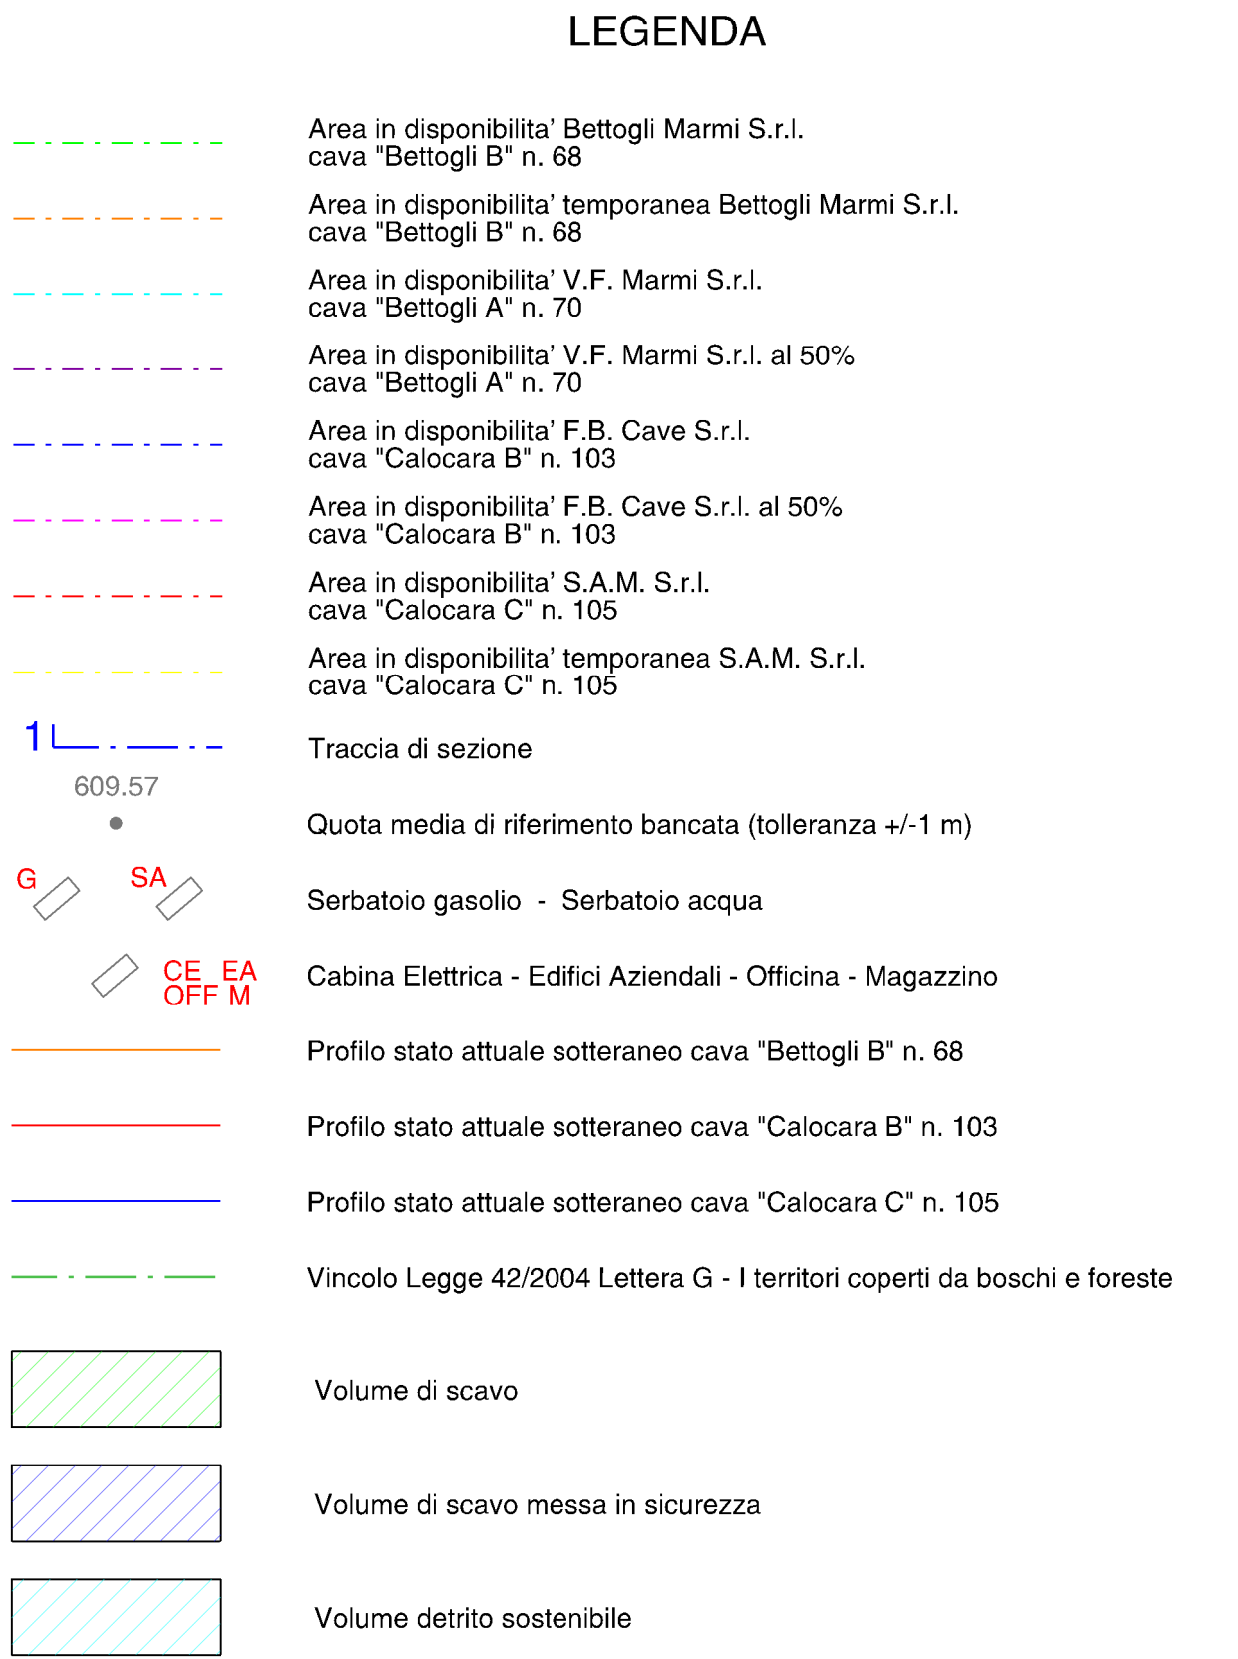

PROVINCIA DI MASSA CARRARA

COORDINATO CON PIANI DI COLTIVAZIONE CAVE DENOMINATE
"BETTOGLI B" N. 68 - "CALOCARA B" N. 103 - "CALOCARA C" N. 105

Redatto ai sensi della L.R. 10/10 e della L.R. 35/15

ESERCENTE:		TITOLO:	
V.F. Marmi S.r.l.		PLANIMETRIA VOLUMI (stato attuale)	
B			
A			
REV.	DATA	DESCRIZIONE	DIS.
IL TECNICO:		SCALA:	TAV. N.
 Dott. Ing. MASSIMO GARDENATO ingegnere minerario		1:2000	12A
		DATA:	REV.
		GIUGNO 2025	0
		FILE: PlanVolumi_01_1_ViaCalzavara_25	



via G. Pascoli, 44 55032 Castelnuovo Garfagnana (LU) - via di Tunigliano, 24a 54033 Carrara (MS)
Tel. 0585 093077 fax 0585 842512 e-mail: studio@procnor.net