
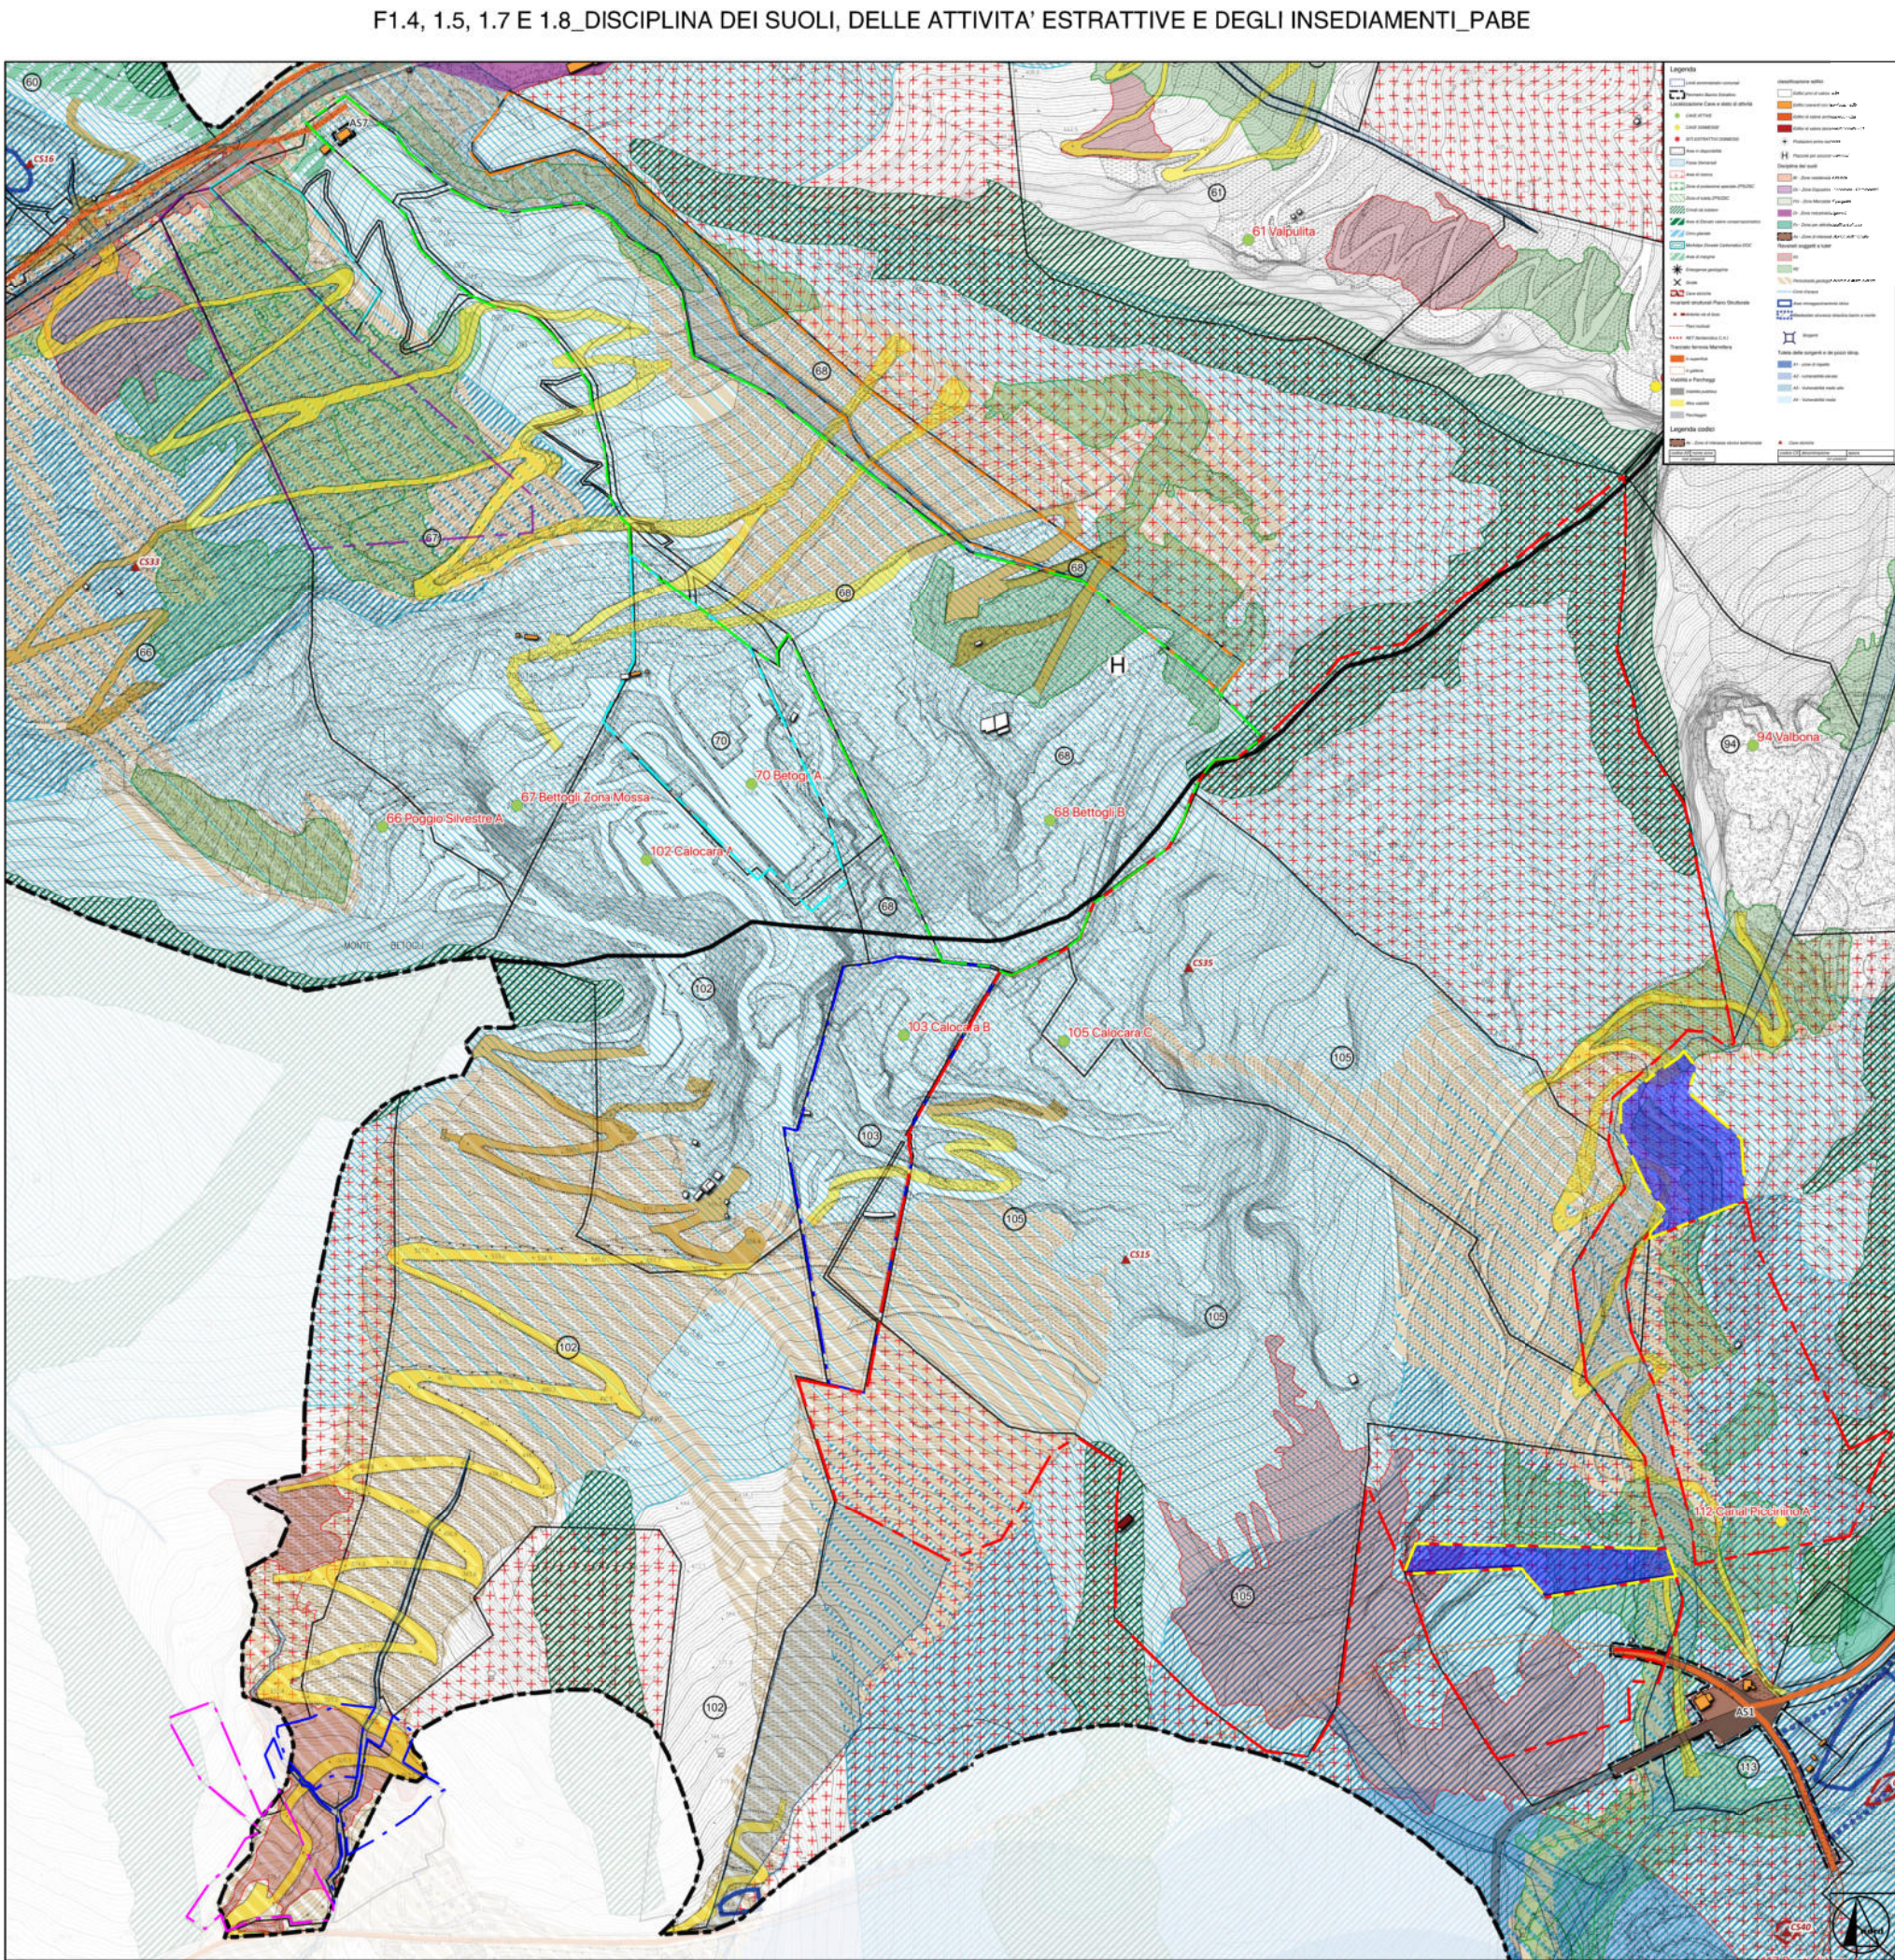
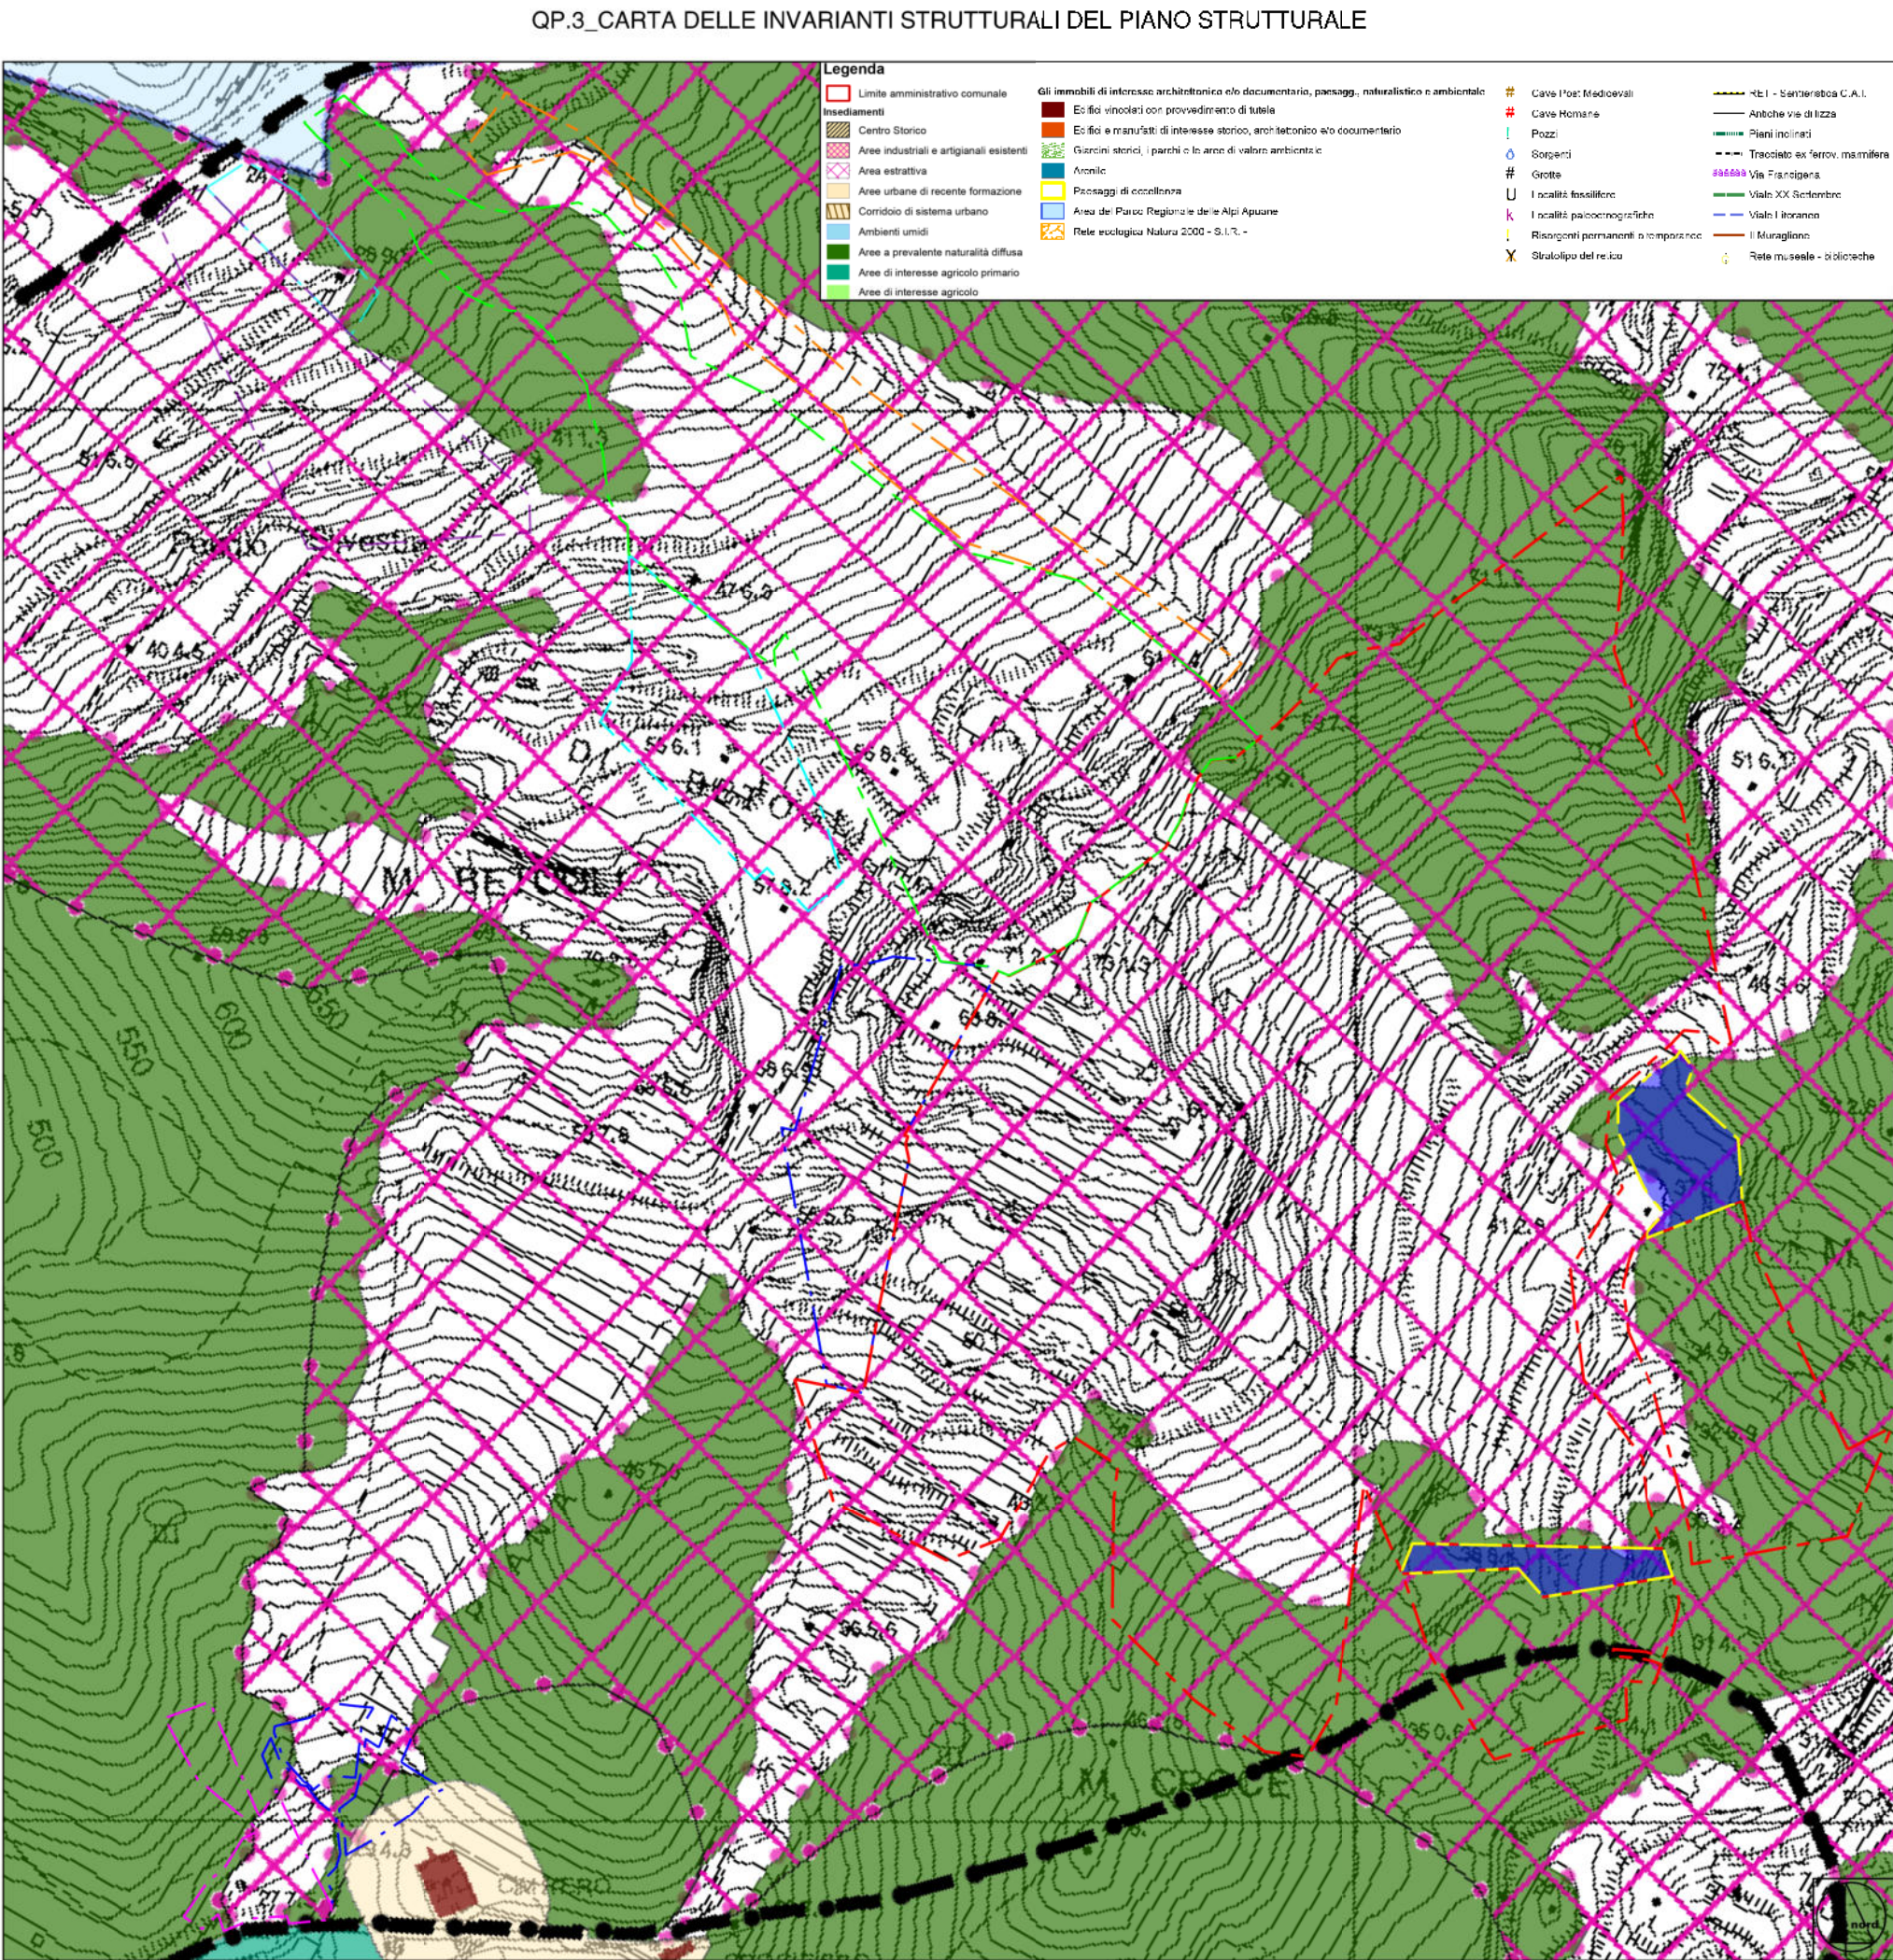


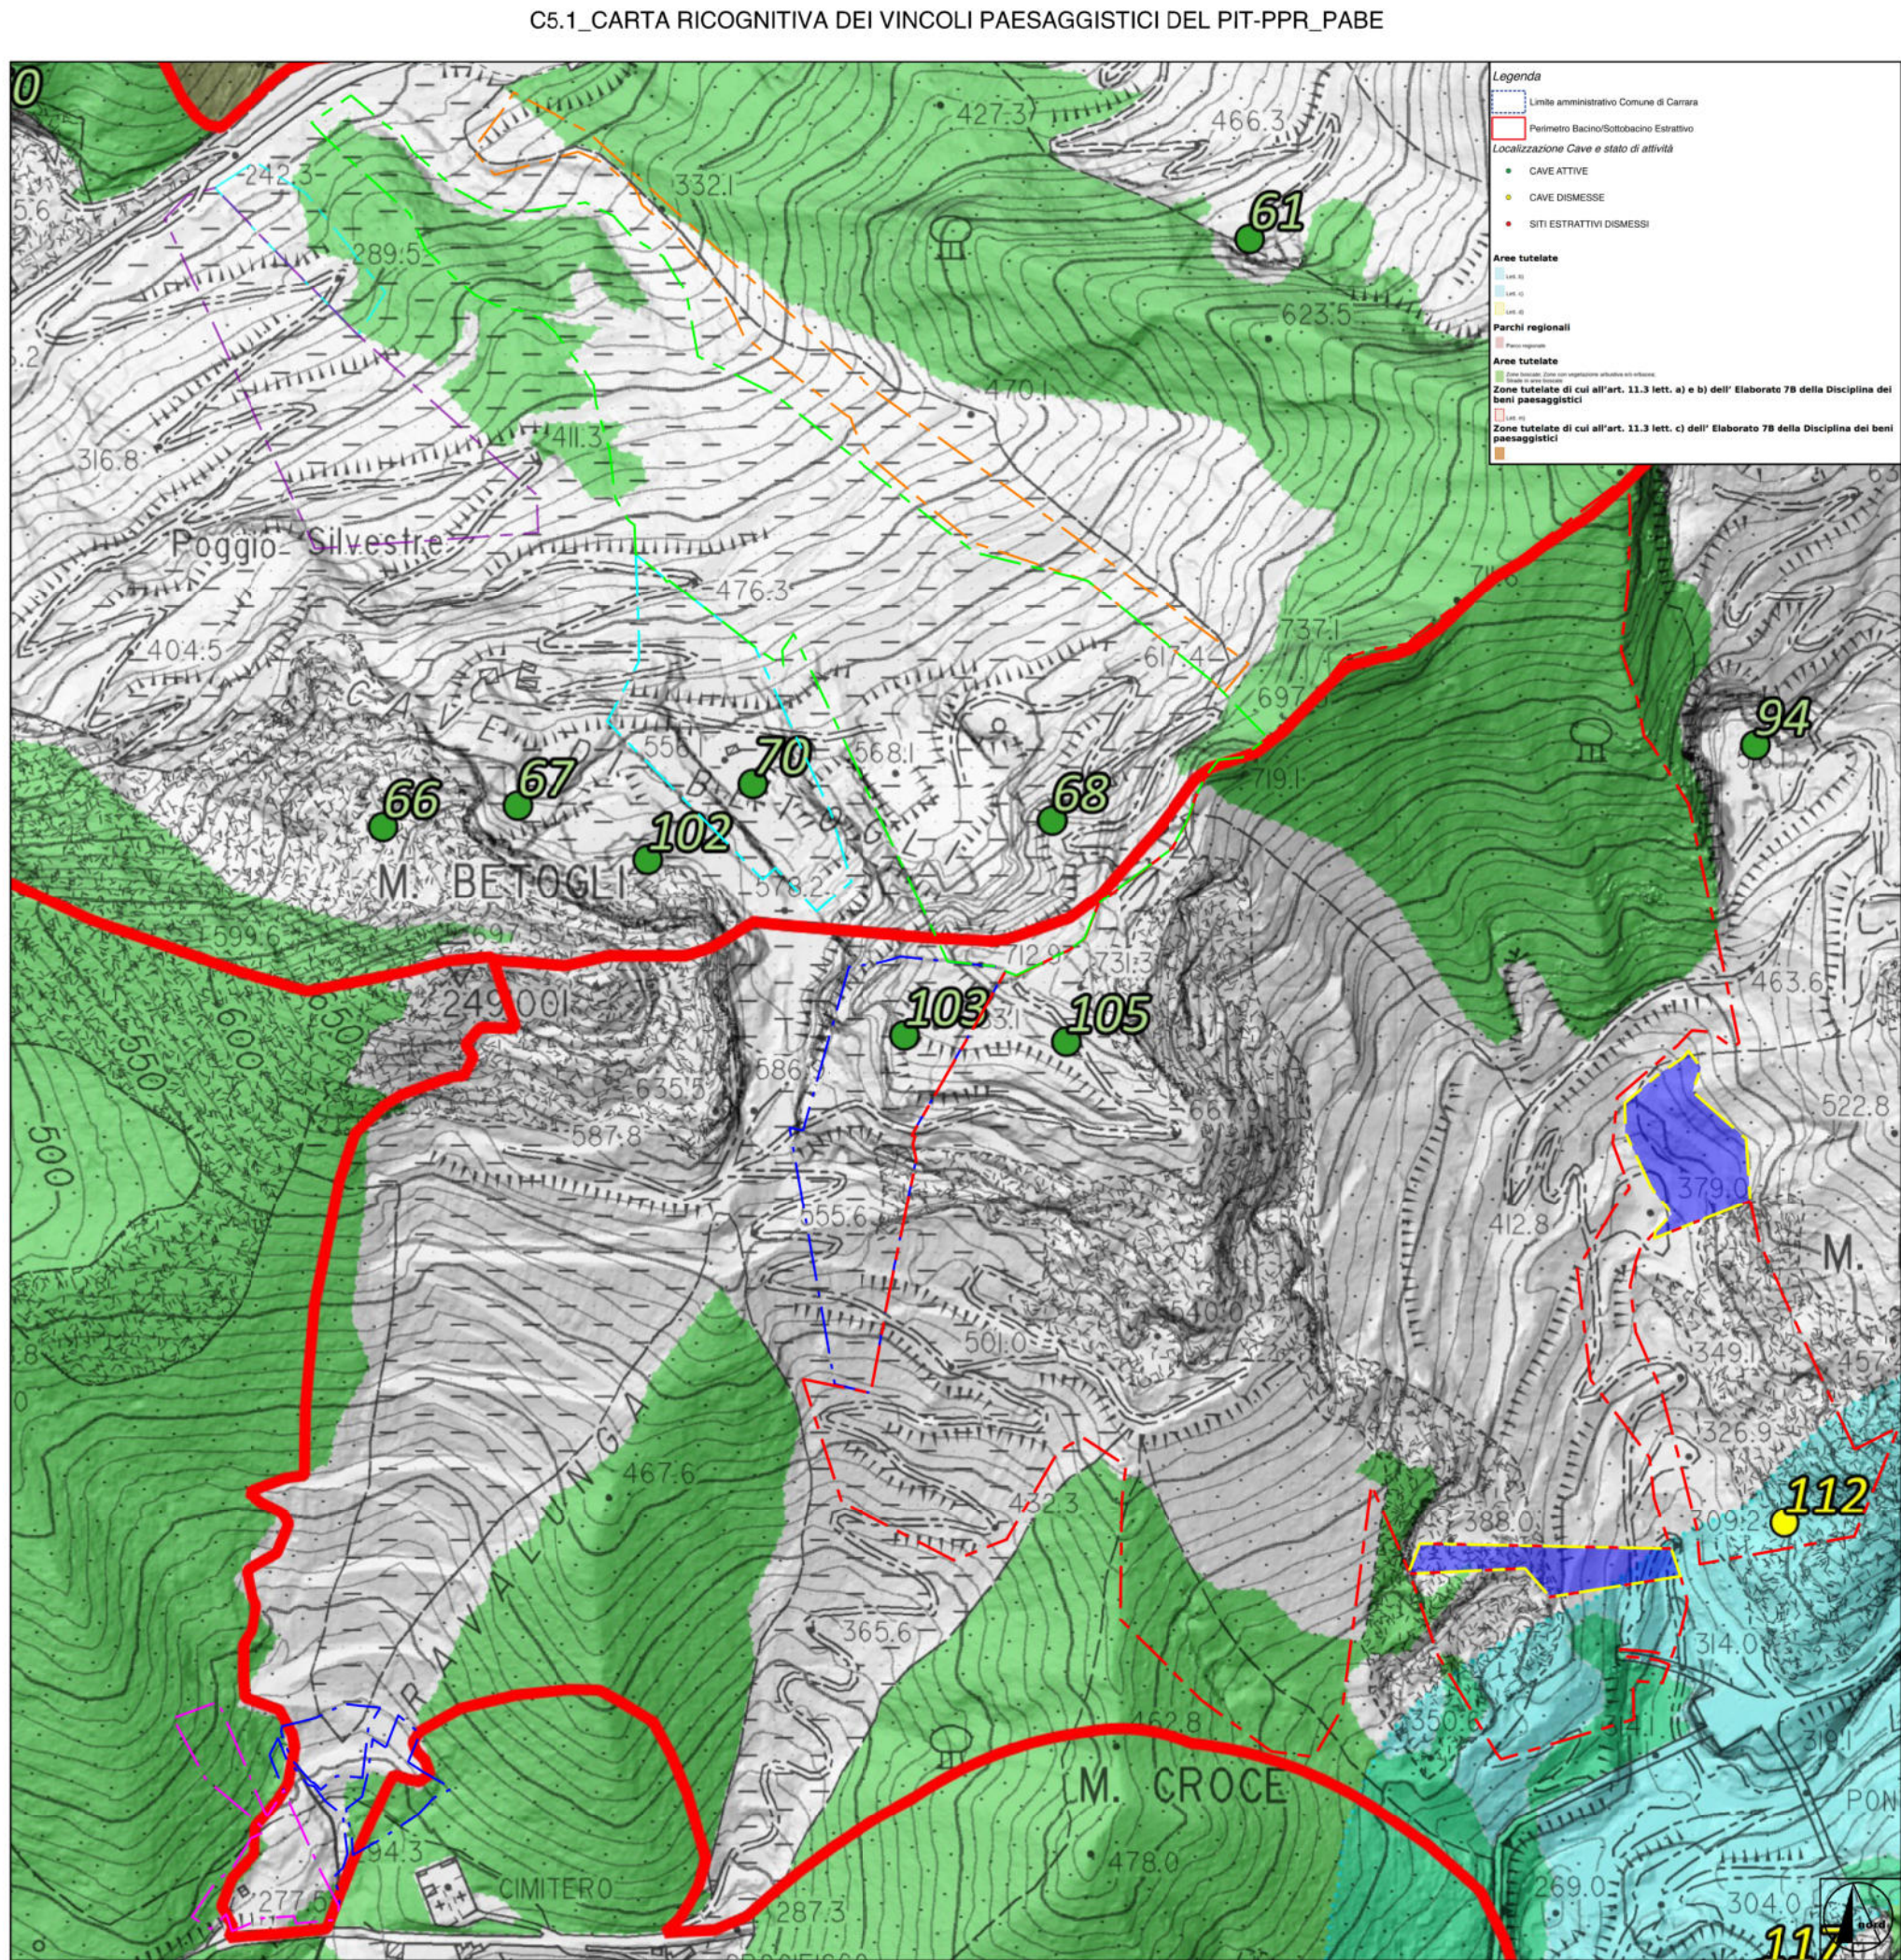

COMUNE DI CARRARA

PROVINCIA DI MASSA CARRARA

PIANO DI COLTIVAZIONE

CAVA DENOMINATA "BETTOGLI A" N. 70

COORDINATO CON PIANI DI COLTIVAZIONE CAVE DENOMINATE

"BETTOGLI B" N. 68 - "CALOCARA B" N. 103 - "CALOCARA C" N. 105

Redatto ai sensi della L.R. 10/10 e della L.R. 35/15

ESERCENTE:

V.F. Marmi S.r.l.

TITOLO:

INQUADRAMENTO URBANISTICO

B			
A			
REV.	DATA	DESCRIZIONE	DIS.
IL TECNICO:		SCALA:	TAV. N.
		1:5000	2
		DATA:	REV.
		GIUGNO 2025	0
		FILE:	InqUrbanistico_VarCalocara_25

Via G. Pascoli, 44 55032 Castelnuovo Garfagnana (LU) - Via di Turgiano, 2/A 54035 Carrara (MS)
Tel. 0585 092017 fax 0585 941512 e-mail: studio@rockroc.net

- LEGENDA
- Area in disponibilita' Bettogli Marmi S.r.l. cava "Bettogli B" n. 68
 - Area in disponibilita' temporanea Bettogli Marmi S.r.l. cava "Bettogli B" n. 68
 - Area in disponibilita' V.F. Marmi S.r.l. cava "Bettogli A" n. 70
 - Area in disponibilita' V.F. Marmi S.r.l. al 50% cava "Bettogli A" n. 70
 - Area in disponibilita' F.B. Cave S.r.l. cava "Calocara B" n. 103
 - Area in disponibilita' F.B. Cave S.r.l. al 50% cava "Calocara B" n. 103
 - Area in disponibilita' S.A.M. S.r.l. cava "Calocara C" n. 105
 - Area in disponibilita' temporanea S.A.M. S.r.l. cava "Calocara C" n. 105
 - Area richiesta in disponibilita' temporanea cava "Calocara C" n. 105