
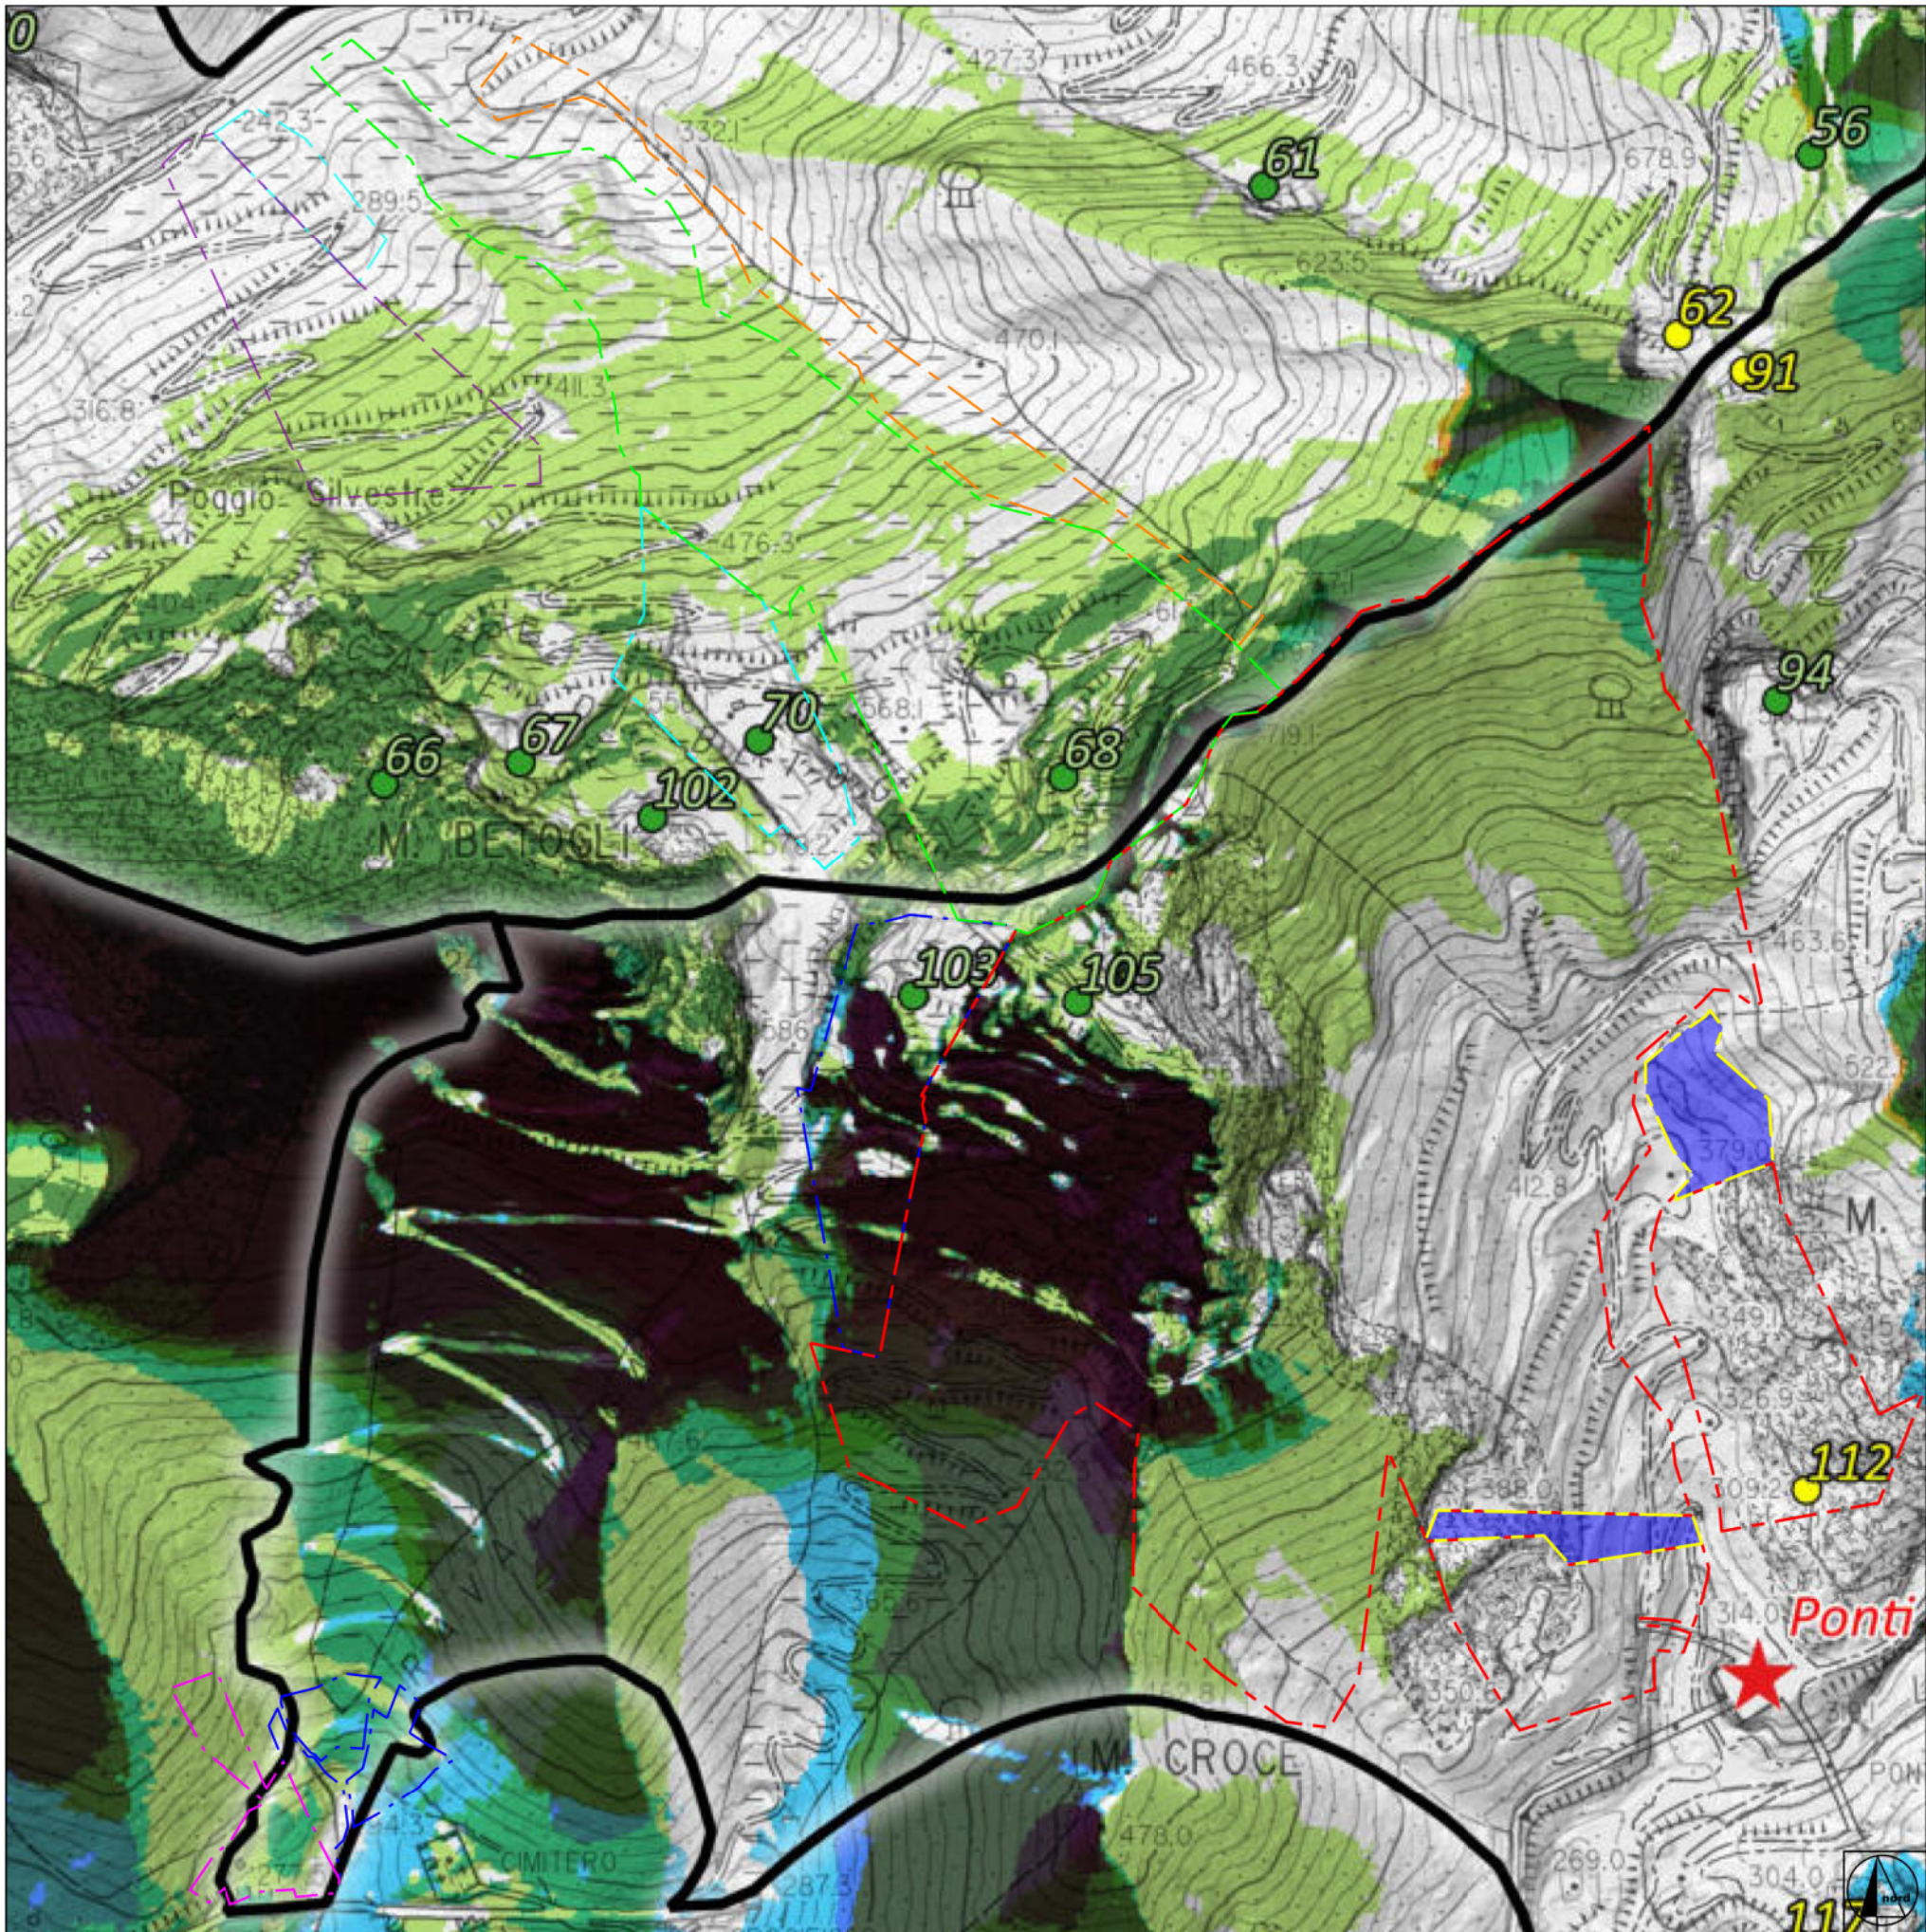
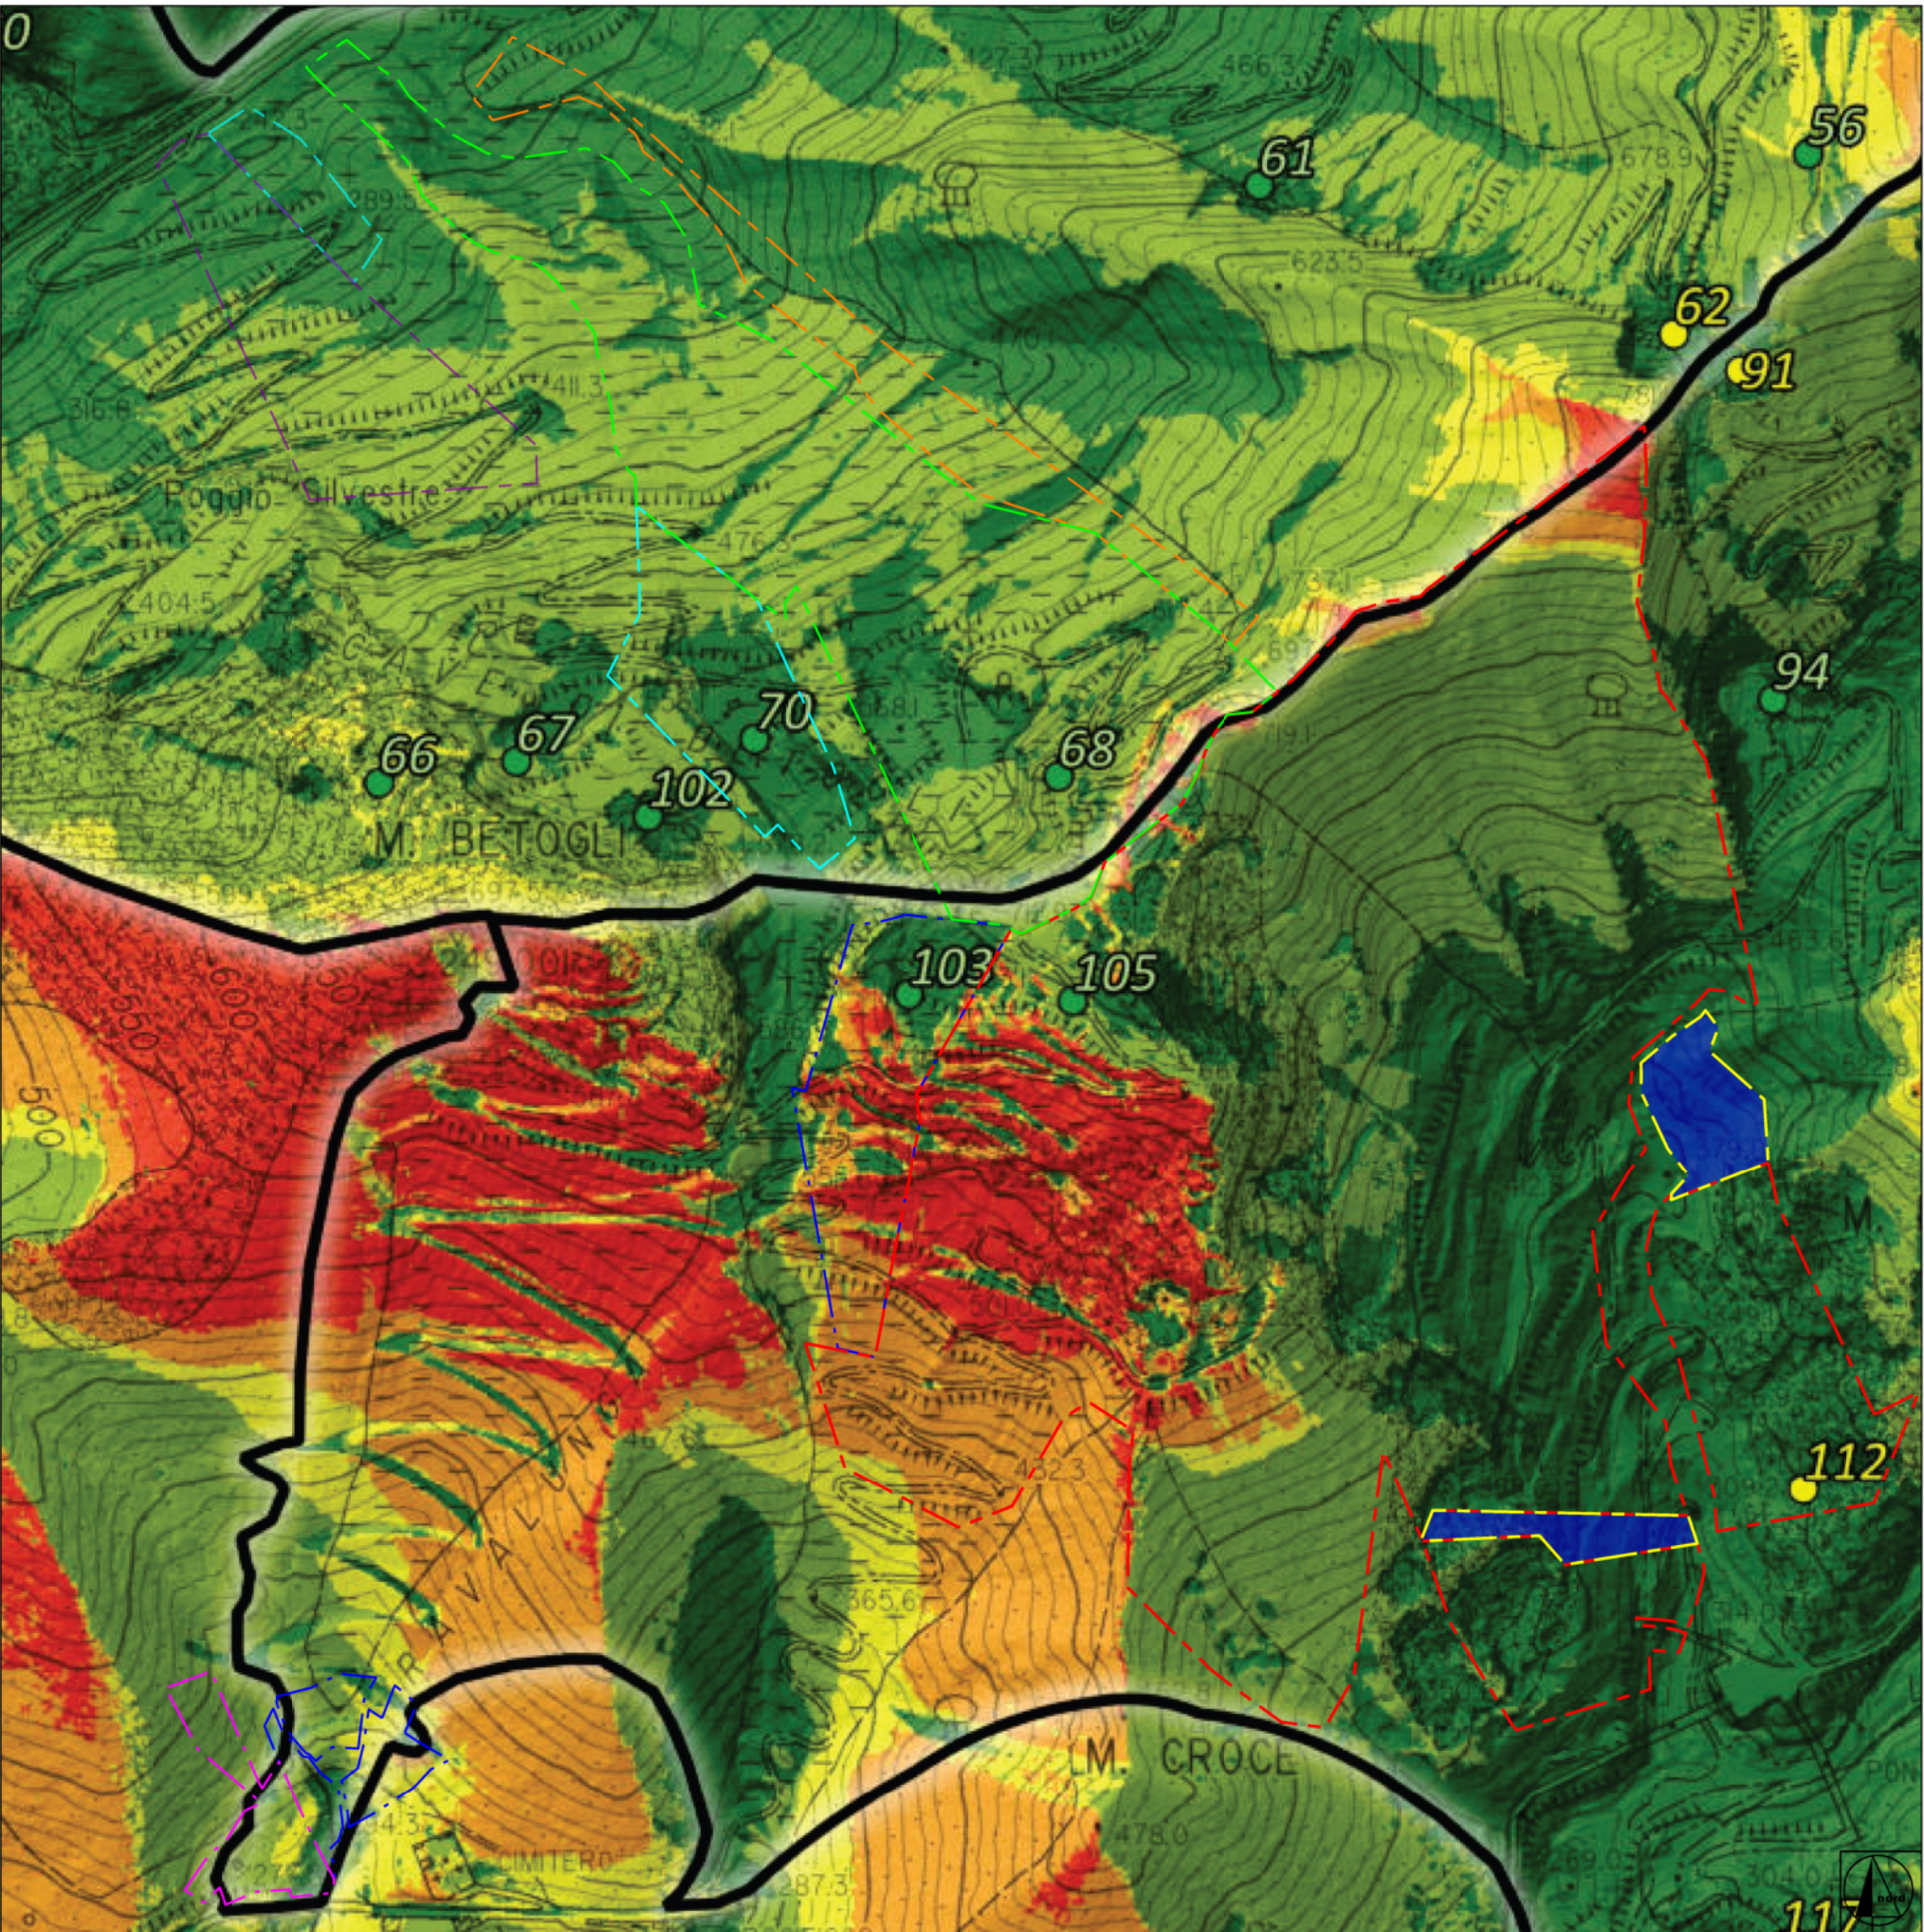


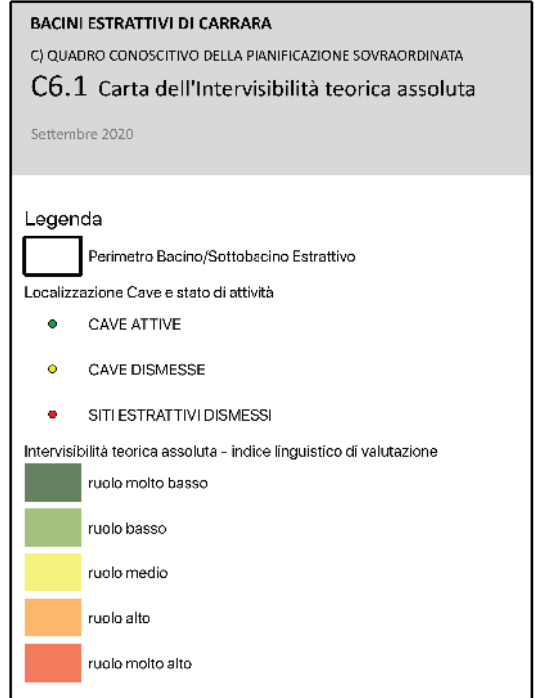

LEGENDA

Area in disponibilita' Bettogli Marmi S.r.l.
cava "Bettogli B" n. 68

Area in disponibilita' temporanea Bettogli Marmi S.r.l.
cava "Bettogli B" n. 68

Area in disponibilita' V.F. Marmi S.r.l.
cava "Bettogli A" n. 70

Area in disponibilita' V.F. Marmi S.r.l. al 50%
cava "Bettogli A" n. 70

Area in disponibilita' F.B. Cave S.r.l.
cava "Calocara B" n. 103

Area in disponibilita' F.B. Cave S.r.l. al 50%
cava "Calocara B" n. 103

Area in disponibilita' S.A.M. S.r.l.
cava "Calocara C" n. 105

Area in disponibilita' temporanea S.A.M. S.r.l.
cava "Calocara C" n. 105

Area richiesta in disponibilita' temporanea cava "Calocara C" n. 105

COMUNE DI CARRARA

PROVINCIA DI MASSA CARRARA

PIANO DI COLTIVAZIONE
CAVA DENOMINATA "BETTOGLI A" N. 70

COORDINATO CON PIANI DI COLTIVAZIONE CAVE DENOMINATE
"BETTOGLI B" N. 68 - "CALOCARA B" N. 103 - "CALOCARA C" N. 105

Redatto ai sensi della L.R. 10/10 e della L.R. 35/15

ESERCENTE:

V.F. Marmi S.r.l.

TITOLO:

INTERVISIBILITA'

B

A

REV.

DATA

DESCRIZIONE

DIS.

IL TECNICO:

SCALA:

TAV. N.

1:5000

3

DATA:

REV.

GIUGNO 2025

0

FILE:

Interv_VarCalocara_25

ROCK

Rock engineering & environmental assessment

Via G. Pascoli, 44/55032 Gattornaio Garfagnana (LU) - Via di Turlignano, 24a 54033 Carrara (MS)
Tel. 0585 093077 fax 0585 817512 e-mail: studi@rocknet.net