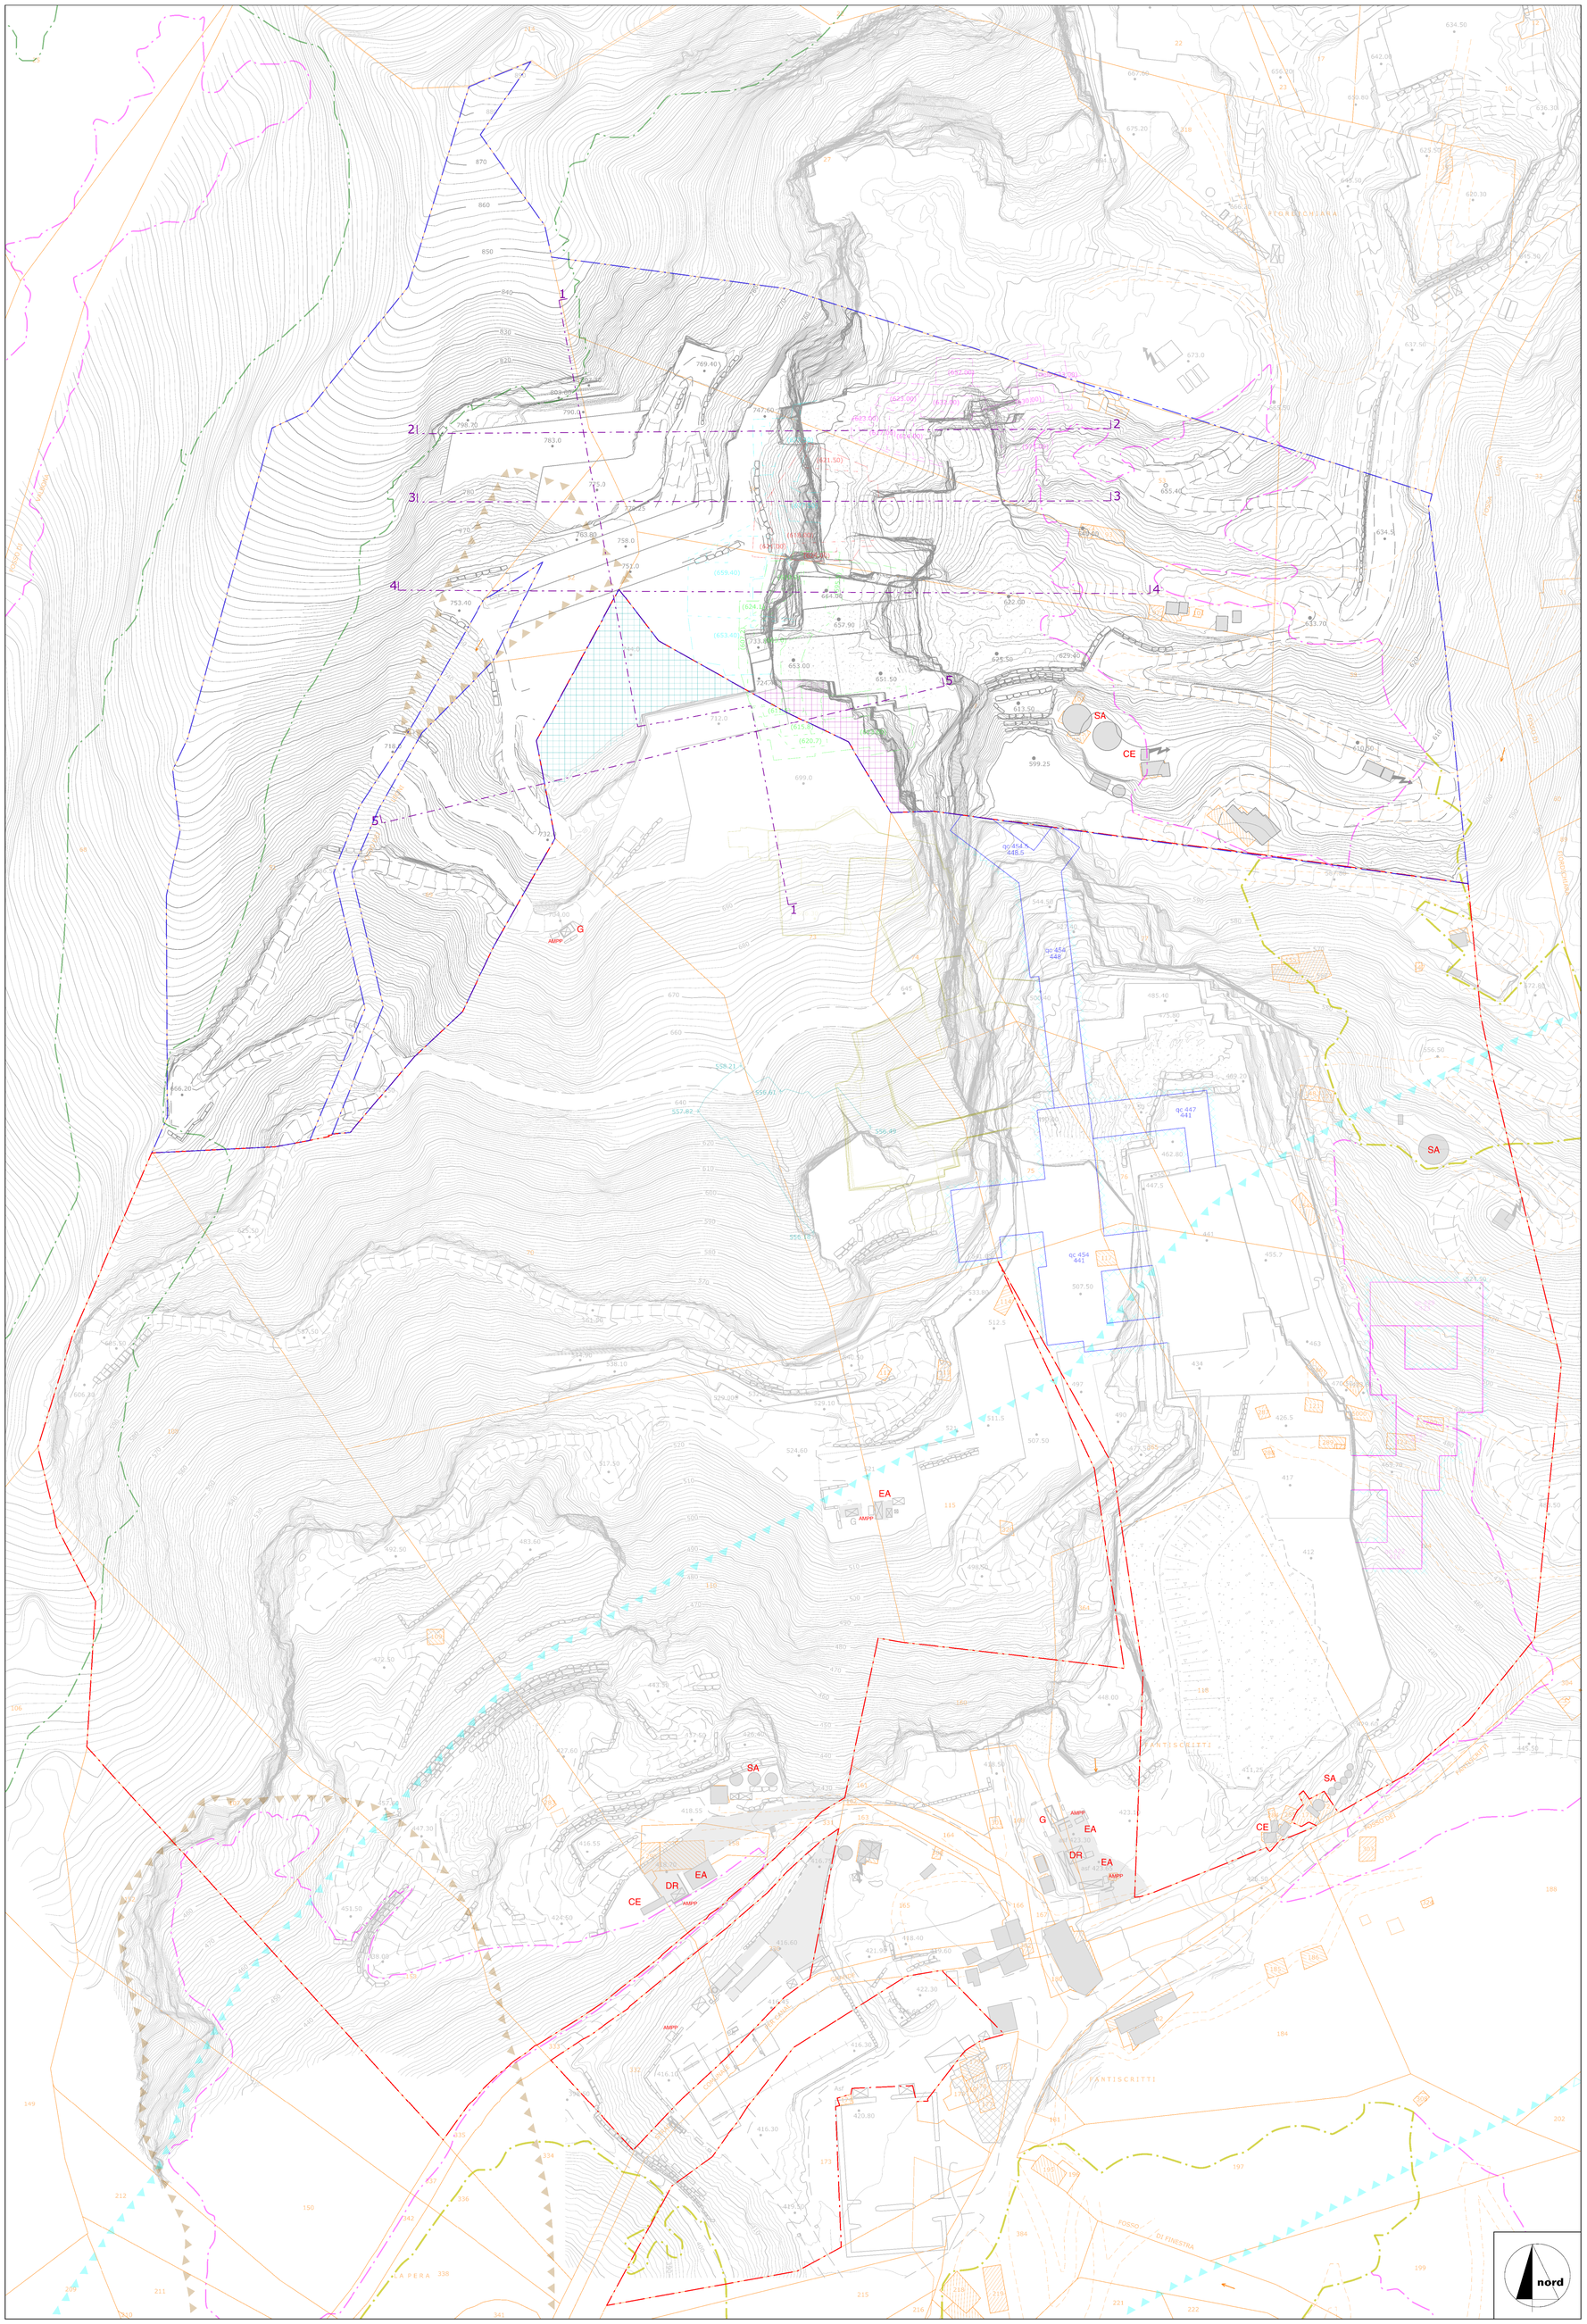

LEGENDA

- Area cava "Verdichiara" n. 88 in disponibilita' F.T. Cave S.r.l.
- Area cava "Fantiscritti B" n. 92 in disponibilita' Figaia Cave S.p.A.
- Dividendi catastali
- Traccia di sezione
- 609.57 — Quota media di riferimento bancata (tolleranza +/-1 m)
- BANCATE DI COLTIVAZIONE (Tolleranza posizione +/- 2 m in relazione a multipli di taglio ed eventuali fratture incidenti la bancata residuale che impongono l'attestazione della bancata sulle stesse)
- G SA — Serbatoio gasolio - Serbatoio acqua
- CE EA DR — Cabina Elettrica - Edifici Aziendali - Deposito rifiuti
- Porfilo progetto sotterraneo - Cantiere Est
- Porfilo progetto sotterraneo - Cantiere Ovest
- Sotterranei abbandonati - Babboni-Secchiari
- Sotterranei abbandonati - Fantiscritti livello superiore
- Sotterranei abbandonati - Fantiscritti livello inferiore Nord
- Sotterranei abbandonati - Fantiscritti livello inferiore Sud
- Sotterranei abbandonati - Fantiscritti B
- Sotterranei abbandonati - Scaloni
- Vincolo Legge 42/2004 Lettera C - Fiumi, torrenti e corsi d'acqua
- Crinali da tutelare (art.8 c.7 lett.c)
- Ravaneti R1 (art.31 c.3)
- Ravaneti R2 (art.31 c.4)
- Pericolosita' geologica elevata e molto elevata (art.32)
- Tolleranza posizionamento sotterraneo
- Aree cava n. 88 lavorate per motivi di coordinamento e sicurezza da Figaia Cave srl
- Aree cava n. 92 lavorate per motivi di coordinamento e sicurezza da FT Cave srl

COMUNE DI CARRARA

PROVINCIA DI MASSA CARRARA

PIANO DI COLTIVAZIONE
CAVA DENOMINATA "VERDICHIARA" N. 88

COORDINATO CON PIANO DI COLTIVAZIONE
CAVA DENOMINATA "FANTISCRITTI B" N. 92

Redatto ai sensi della L.R. 10/10 e L.R. 35/15

ESERCENTE:
F.T. Cave S.r.l.

TITOLO:
PLANIMETRIA DI PROGETTO
(fase intermedia)

REV.	DATA	DESCRIZIONE	DIS.
B			
A			

IL TECNICO:
Dott. Ing. MASSIMO GARDENATO
ingegnere minerario

SCALA: 1:1000

TAV. N. 6A

DATA: AGOSTO 2025

REV. 0

FILE: PianProg(fase int.)_Piano FT_25

ROC
Rock engineering & environmental assessment
via G.Pascoli, 44 55032 Castelnuovo Garfagnana (LU) - via di Turigliano, 24a 54033 Carrara (MS)
Tel. 0585 (913077 fax 0585 842512 e-mail: studio@rocnet.net